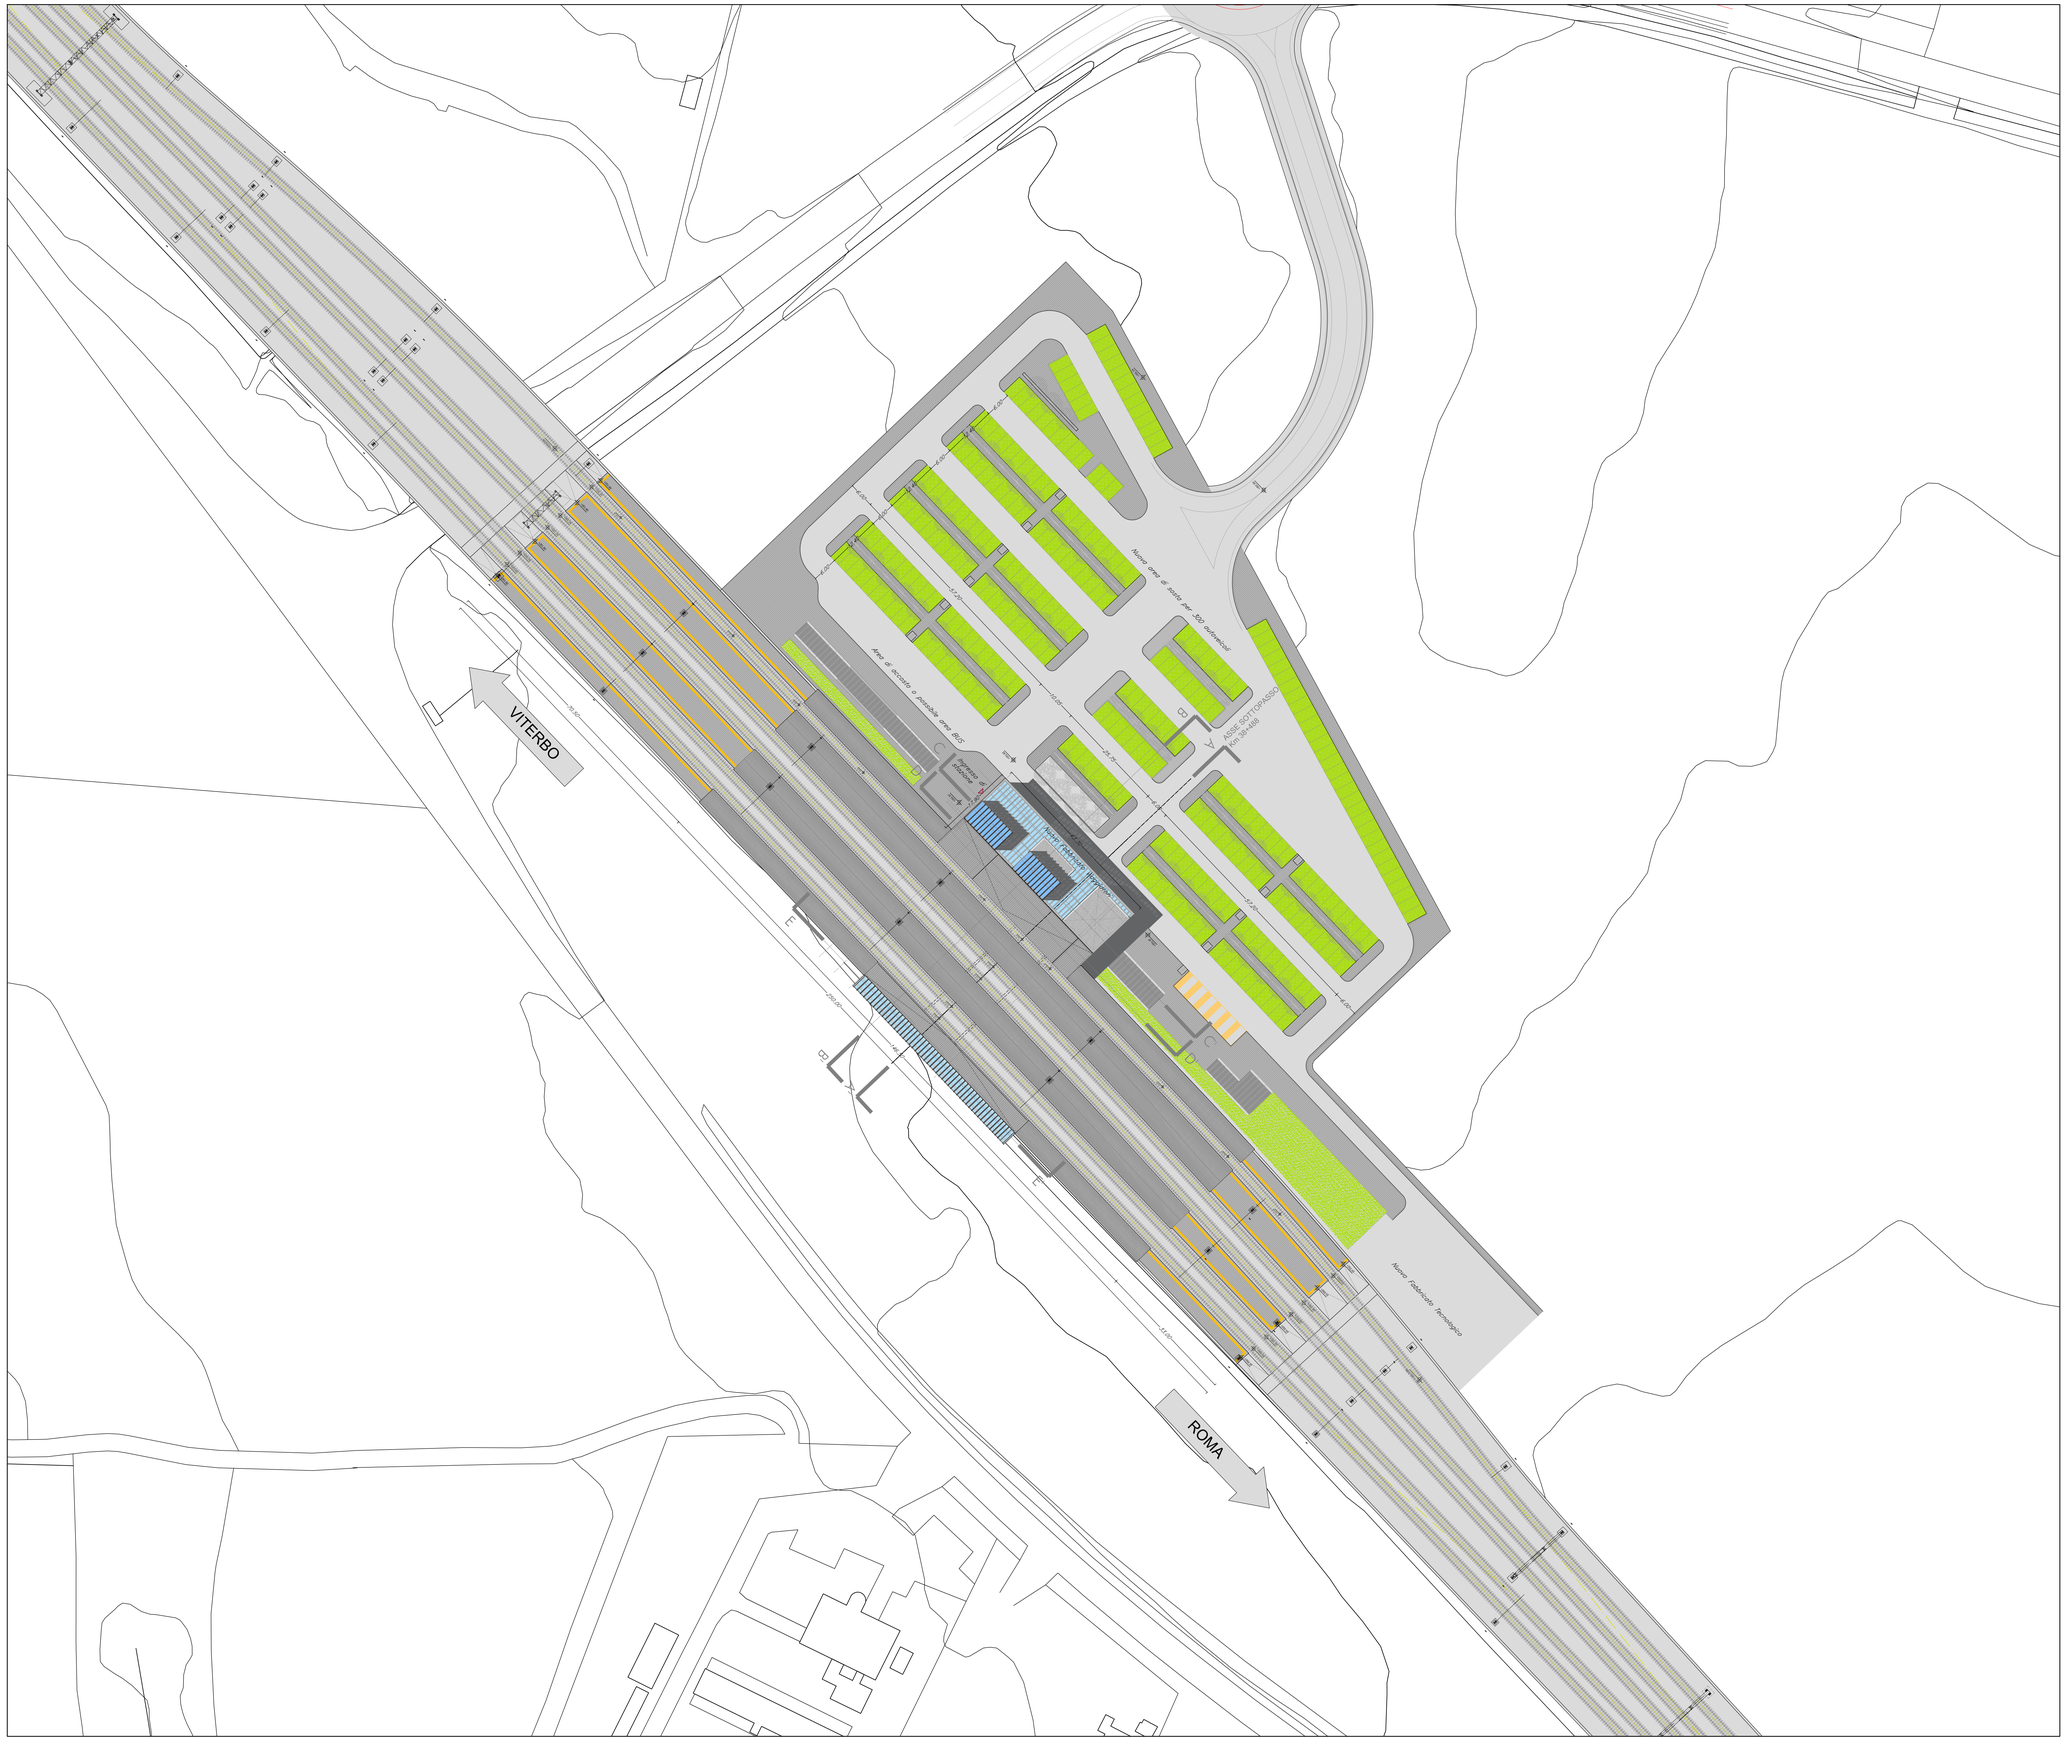

PLANIMETRIA GENERALE
scala 1:500

COMMITTENTE: RFI RETE FERROVIARIA ITALIANA — GRUPPO FERROVIE DELLO STATO ITALIANE

PROGETTAZIONE: ITALFERR — GRUPPO FERROVIE DELLO STATO ITALIANE

DIREZIONE TECNICA
U.O. Architettura, Stazioni e Territorio

PROGETTO DEFINITIVO

RADDOPPIO LINEA FERROVIARIA ROMA-VITERBO
TRATTA CESANO-VIGNA DI VALLE

Stazione di Vigna di Valle
Planimetria generale

SCALA : 1:500

COMMESSA	LOTTO	FASE	ENTE	TIPO DOC.	OPERA/DISCIPLINA	PROGR.	REV.
NR1J	01	D	44	P9	FV0100	001	A

Revis.	Descrizione	Redatto	Data	Verificato	Data	Approvato	Data	Autorizzato/Data
A	Emissione Esecutiva	A. Mambrin		Ge-S.Gaudio	nov. 2018	T.Nucibella	nov. 2018	R. Mastrofini nov. 2018

ITALFERR S.p.A. U.O. ARCHITETTURA E TERRITORIO Arch. Andrea Mastrofini N°3113

NR1J01D44P8FV0200001A.dwg — n. Elab.: 519