



**Rapporto con il sistema dei vincoli e delle tutele**


Opere di linea: rapporto con aree ex art. 136 del DLgs 42/2004 e smi

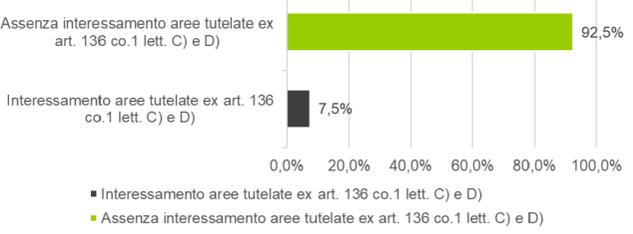

Opere di linea: rapporto con aree ex art. 142 del DLgs 42/2004 e smi

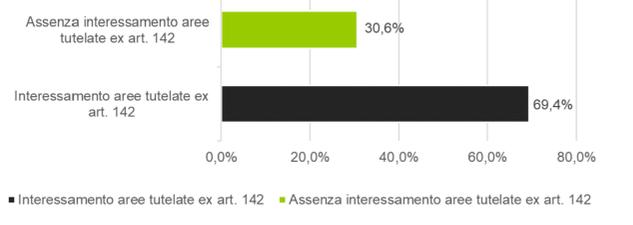


Opere di linea: rapporto con aree ex art. 143 del DLgs 42/2004 e smi

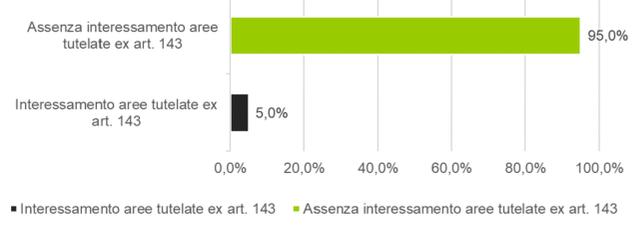



**Consumi**

Consumo risorse





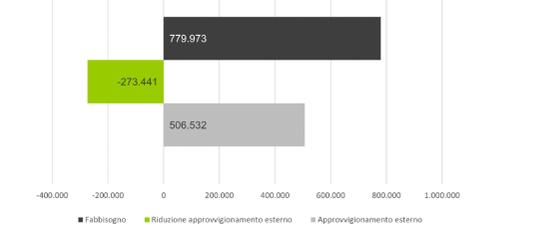


**Produzione**

Produzione rifiuti

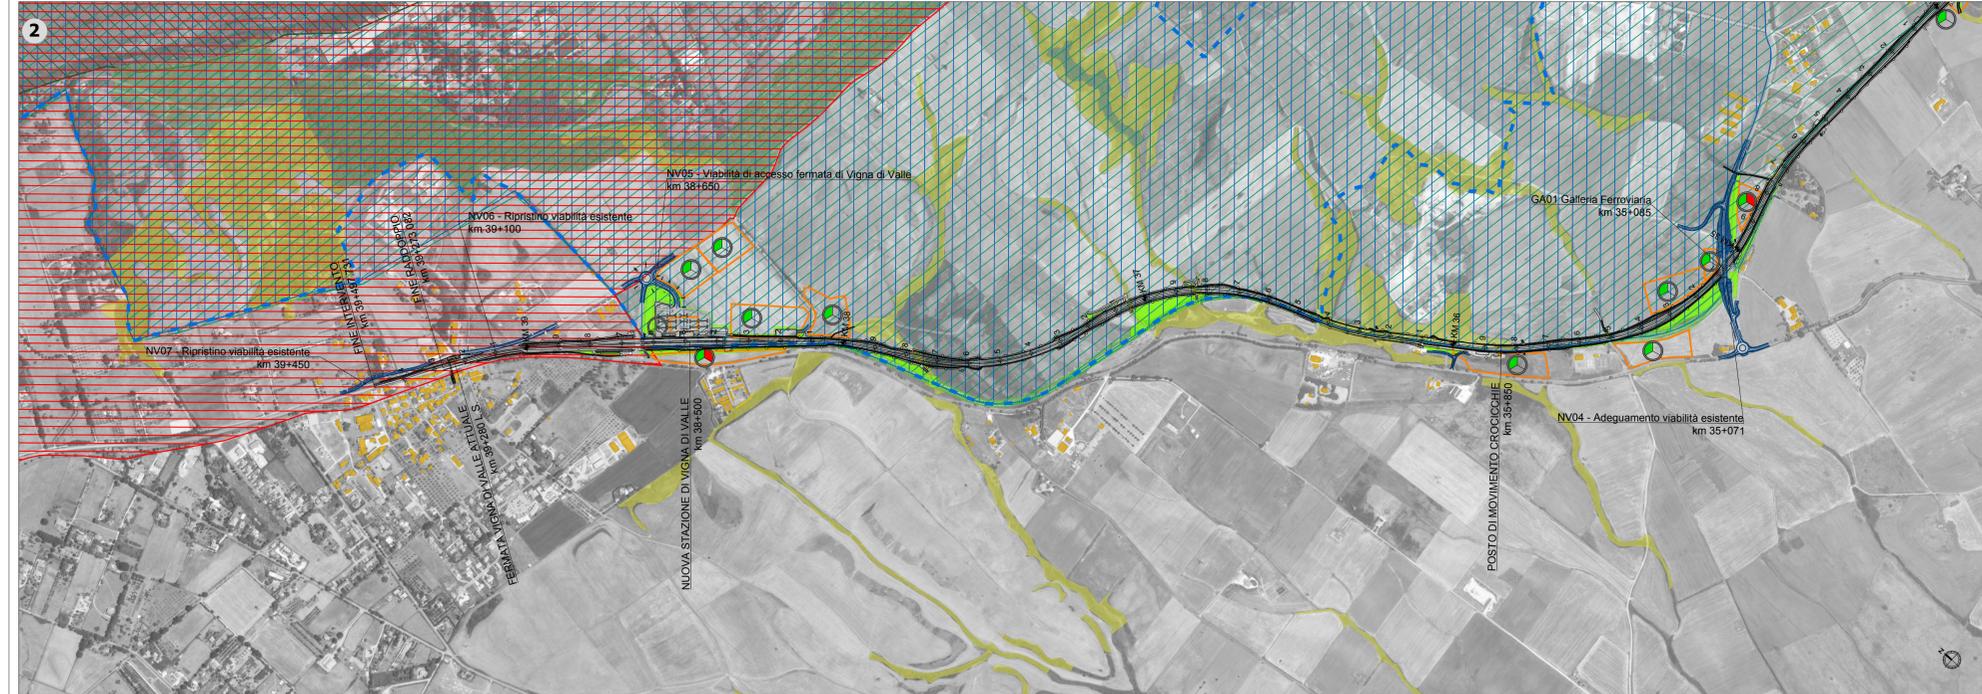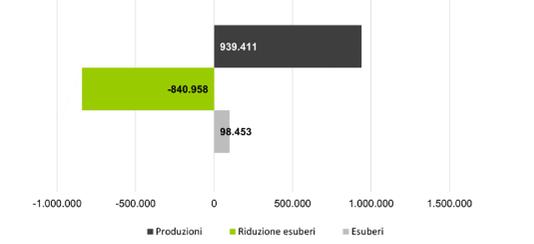

**Produzione emissioni acustiche di esercizio**

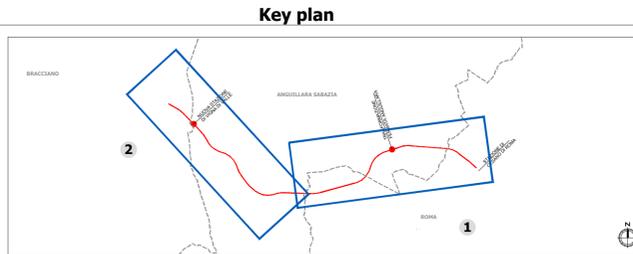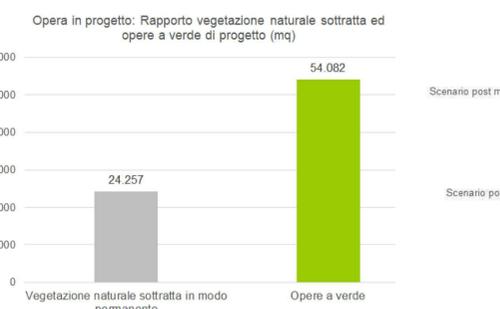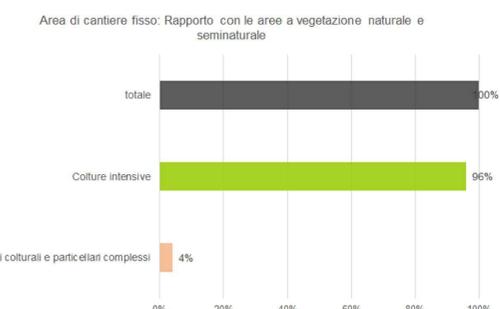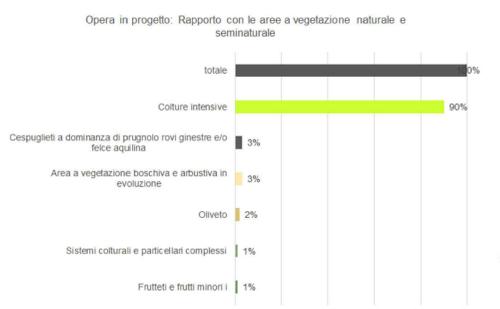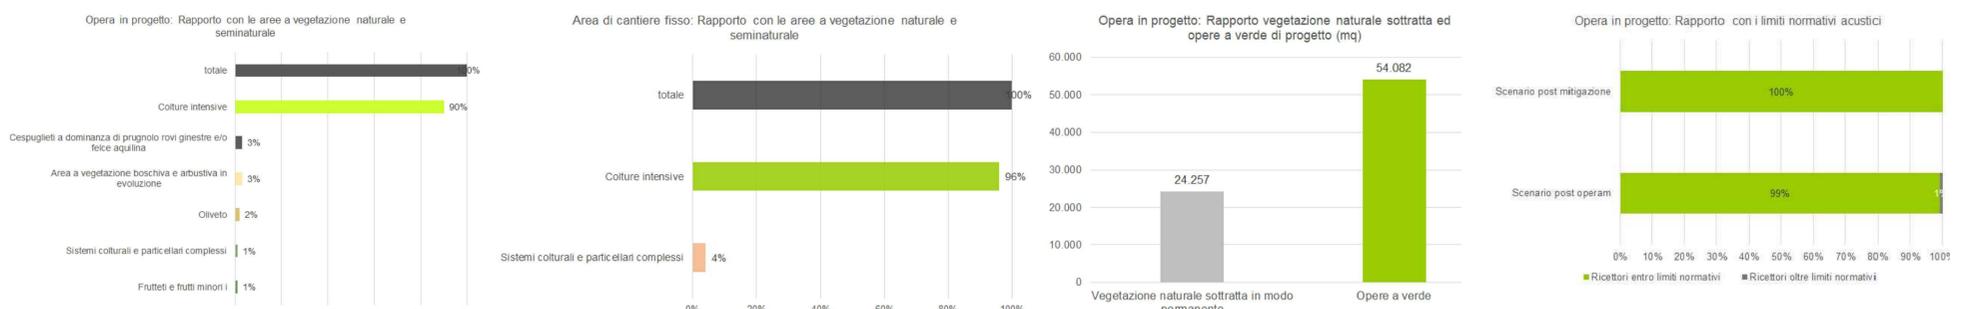

**LEGGENDA**

**Opera di progetto**

- Opere di linea
- Opere viarie connesse
- Aree di cantiere fisso

**Risorse ambientali e territoriali\***

**Patrimonio naturale tutelato**

- Aree naturali protette (ex L394/91)
- Parco Naturale regionale "Complesso lacuale Bracciano-Martignano" (EUAP 1079)
- Rete Natura 2000
- Zona Speciale di Conservazione "Lago di Bracciano" (IT6030010)
- Proposta della nuova perimetrazione del Parco Regionale Bracciano - Martignano
- Rete Natura 2000
- Zona Protezione Speciale "Complesso Bracciano-Martignano" (IT6030085)

**Patrimonio naturale di pregio vegetazionale**

- Boschi
- Cespuglietti

**Beni paesaggistici e culturali**

- Immobili ed aree di notevole interesse pubblico dichiarato (Comprensorio dei laghi di Bracciano e Martignano (DM 23.10.1960 e DM 22.05.1985))
- Beni di interesse culturale dichiarato
- Beni archeologici

**Sistema insediativo**

- Ricettori acustici sensibili compresi entro la fascia di 300 m. per lato dal binario esterno
- Ricettori acustici compresi entro la fascia di 300 m. per lato dal binario esterno

**Misure ed interventi per prevenire, ridurre e mitigare i potenziali effetti negativi**

**Misure ed interventi in fase di cantiere\*\***

- Ripristino stato dei luoghi
- Bagnature
- Barriere anti rumore

**Misure ed interventi in fase di esercizio**

- Opere a verde
- Smantellamento della sovrastruttura ferroviaria
- Barriere antirumore

NB  
 \*Le risorse rappresentate nel presente elaborato costituiscono una sintesi espressamente riferita al patrimonio vegetazionale, paesaggistico e culturale  
 \*\* La puntuale rappresentazione grafica delle misure ed interventi riportati nel presente elaborato, nonché di quelli concernenti le barriere antirumore mobili di avanzamento lavori e la bagnatura e spazzolatura delle viabilità di cantiere è riportata nell'elaborato "Planimetria degli interventi di mitigazione" allegato al Progetto ambientale della cantierizzazione

COMMITTENTE: **RFI** RETE FERROVIARIA ITALIANA GRUPPO FERROVIE DELLO STATO ITALIANE

PROGETTAZIONE: **ITALFERR** GRUPPO FERROVIE DELLO STATO ITALIANE

**DIREZIONE TECNICA**  
**U.O. ARCHITETTURA, AMBIENTE E TERRITORIO**

**PROGETTO DEFINITIVO**

**RADDOPPIO LINEA FERROVIARIA ROMA-VITERBO**  
**TRATTA CESANO-VIGNA DI VALLE**

**STUDIO DI IMPATTO AMBIENTALE**  
 Carta di sintesi degli aspetti ambientali

SCALA: 1:10.000

Revis.	Descrizione	Redatto	Data	Verificato	Data	Approvato	Data	Autorizzato/Data
A	Emissione esecutiva	F.Massari	Settembre 2019	G.Dajelli	Settembre 2019	T.Paoletti	Settembre 2019	D.Ludovico Ottobre 2020
B	Emissione esecutiva	F.Massari	Ottobre 2020	F.Demarinis	Ottobre 2020	T.Paoletti	Ottobre 2020	Diret. Ing. Donato Lupo Ottobre 2020

File: NR1J01D22N4SA0000002B n. Elab.: