


- LEGENDA**
- Opere di linea
 - Aree di cantiere
 - Beni culturali (art. 10 Dlvo 42/04)
 - Beni puntuali del patrimonio monumentale storico e architettonico e fascia di rispetto 100 mt*
 - Beni archeologici di interesse culturale dichiarato**
 - Beni paesaggistici***
 - Immobili e aree di notevole interesse pubblico (LR 37/83, art. 14 LR 24/98 - art. 134 co. 1 lett. a Dlvo 42/04 e art. 136 Dlvo 42/04)
 - lett. c) e d) beni d'insieme: vaste località con valore estetico tradizionale, bellezze panoramiche
 - Aree tutelate per legge (art. 134 co. 1 lett. b e art. 142 co. 1 Dlvo 42/04)
 - lett. b) protezione delle coste dei laghi
 - lett. f) protezione dei parchi e delle riserve naturali
 - lett. h) disciplina per le aree assegnate alle università agrarie e per le aree gravate da uso civico
 - lett. m) protezione linee di interesse archeologico e relativa fascia di rispetto
 - lett. c) protezione dei fiumi, torrenti e corsi d'acqua
 - lett. g) protezione delle aree boscate
 - lett. m) protezione delle aree di interesse archeologico
 - lett. m) protezione punti di interesse archeologico e relativa fascia di rispetto
 - Patrimonio identitario regionale (art. 134 co. 1 lett. c Dlvo 42/04)
 - Aree agricole identitarie delle campagne romana e delle bonifiche agrarie
 - Beni singoli identitari dell'architettura rurale e relativa fascia di rispetto
 - Vincolo idrogeologico****
 - RD 3267/1923
 - Aree a vincolo idrogeologico

Note: Si rimanda alla Relazione generale per la analisi delle integrazioni al PTPR approvato, introdotte con la "variante di integrazione al PTPR approvato - Pubblicazione", adottata con DGR n. 49 del 13/02/2020
 Fonte: *Regione Lazio, Piano Territoriale Paesistico Regionale, Tavola C, approvato con DCR n. 5 del 02/08/2019; **Ministero dei Beni e delle Attività Culturali e del Turismo (MIBACT) - Vincoli in rete; ***Regione Lazio, Piano Territoriale Paesistico Regionale, Tavola B, approvato con DCR n. 5 del 02/08/2019; ****Regione Lazio, Piano Regionale Attività Estrattive, approvato con DCR n. 609/2010

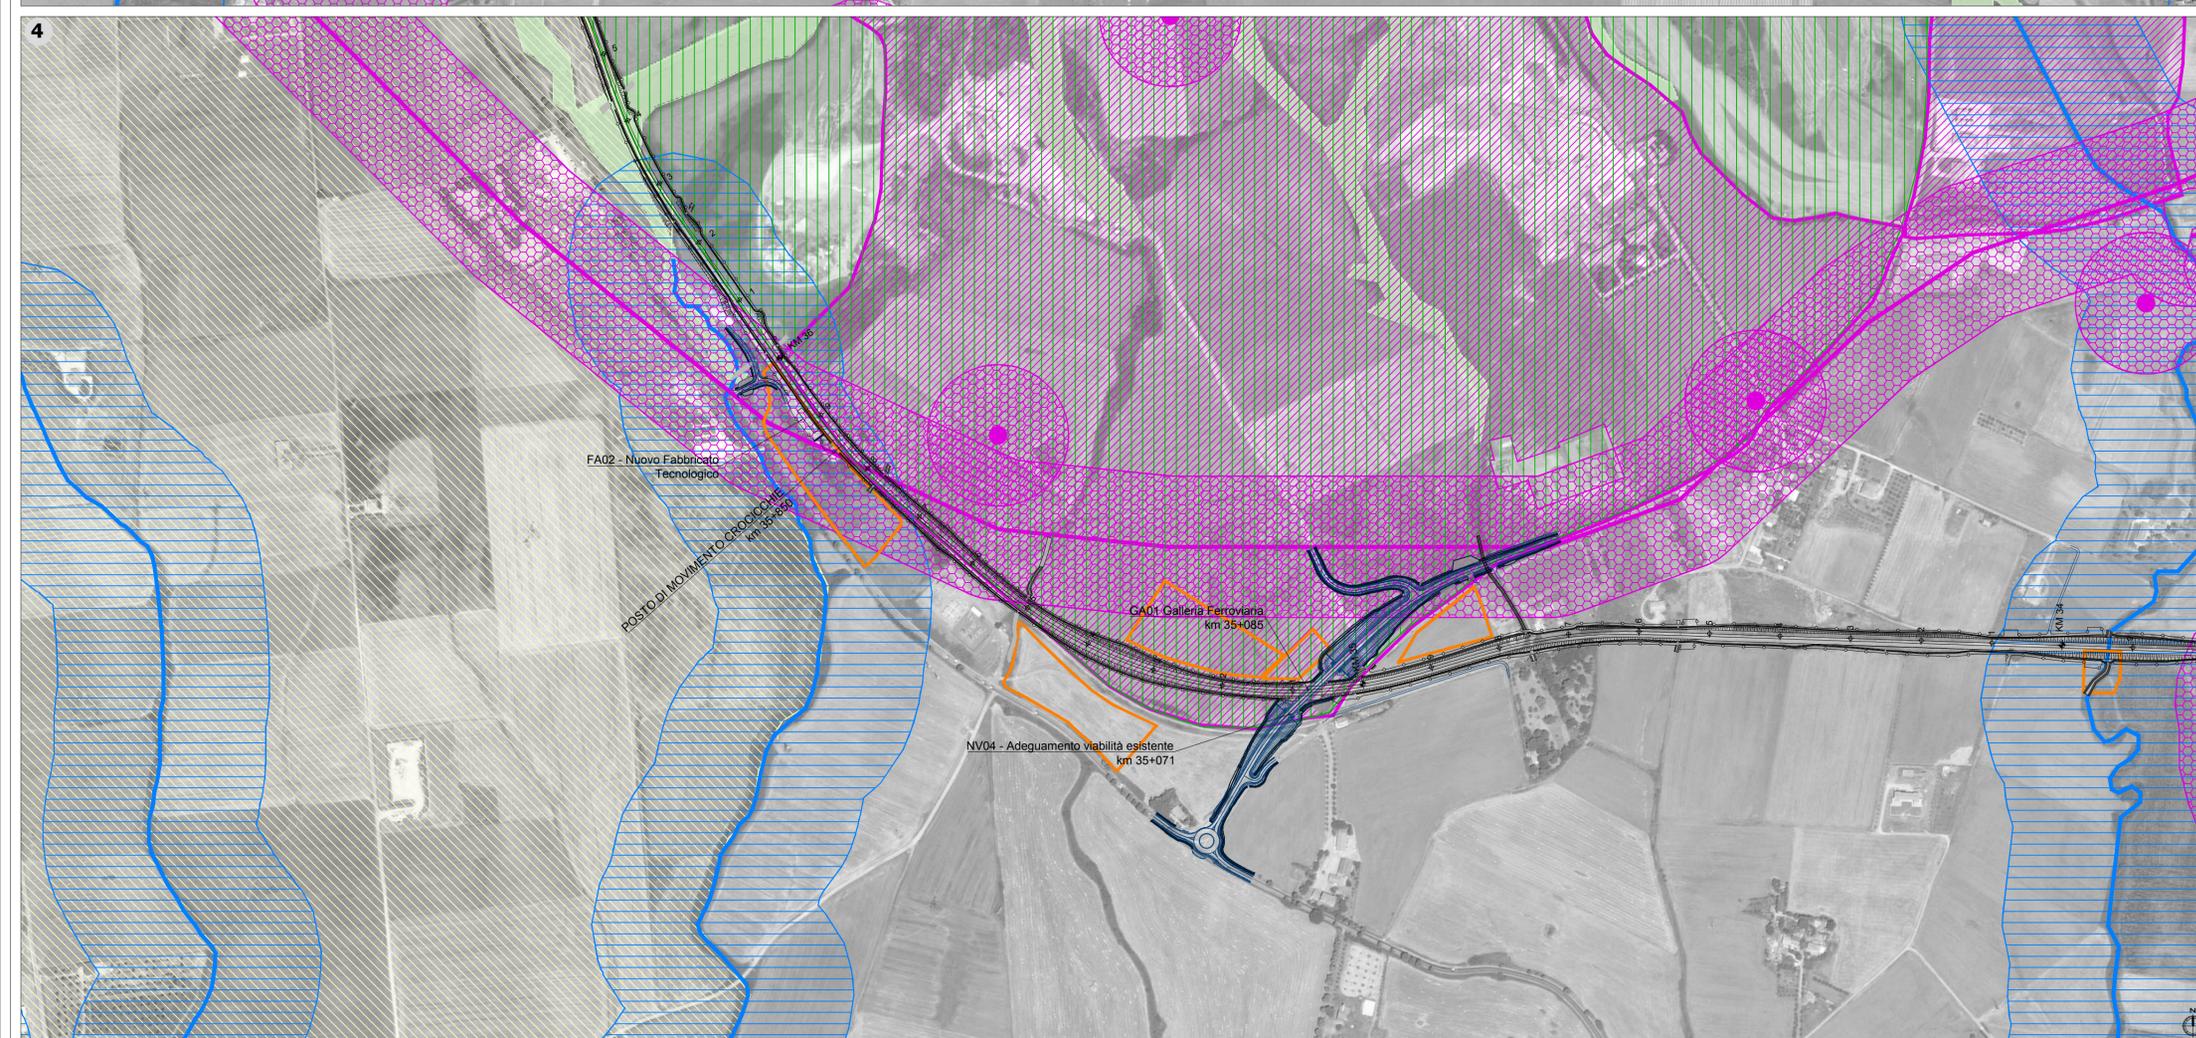

COMMITTENTE: **RFI RETE FERROVIARIA ITALIANA GRUPPO FERROVIE DELLO STATO ITALIANE**

PROGETTAZIONE: **ITALFERR GRUPPO FERROVIE DELLO STATO ITALIANE**

DIREZIONE TECNICA
U.O. ARCHITETTURA, AMBIENTE E TERRITORIO

PROGETTO DEFINITIVO

RADDOPPIO LINEA FERROVIARIA ROMA-VITERBO
TRATTA CESANO-VIGNA DI VALLE

STUDIO DI IMPATTO AMBIENTALE
 Carta dei vincoli e dei regimi di tutela 2/3

SCALA: **1:5.000**

COMMESSA LOTTO FASE ENTE TIPO DOC. OPERA/DISCIPLINA Progr. REV.

NR1J 01 D 22 N5 SA0000 002 B

Revis.	Descrizione	Redatto	Data	Verificato	Data	Approvato	Data	Autorizzato/Data
A	Emissione esecutiva	F.Massari	Settembre 2019	G.Dajelli R.Paglino	Settembre 2019	T.Paoletti	Settembre 2019	D.Ludovico Ottobre 2020
B	Emissione esecutiva	F.Massari	Ottobre 2020	F.Demarinis G.Dajelli	Ottobre 2020	T.Paoletti	Ottobre 2020	D.Ludovico Ottobre 2020

File: NR1J01D22N5SA0000002B n. Elab.: