


**Key plan**

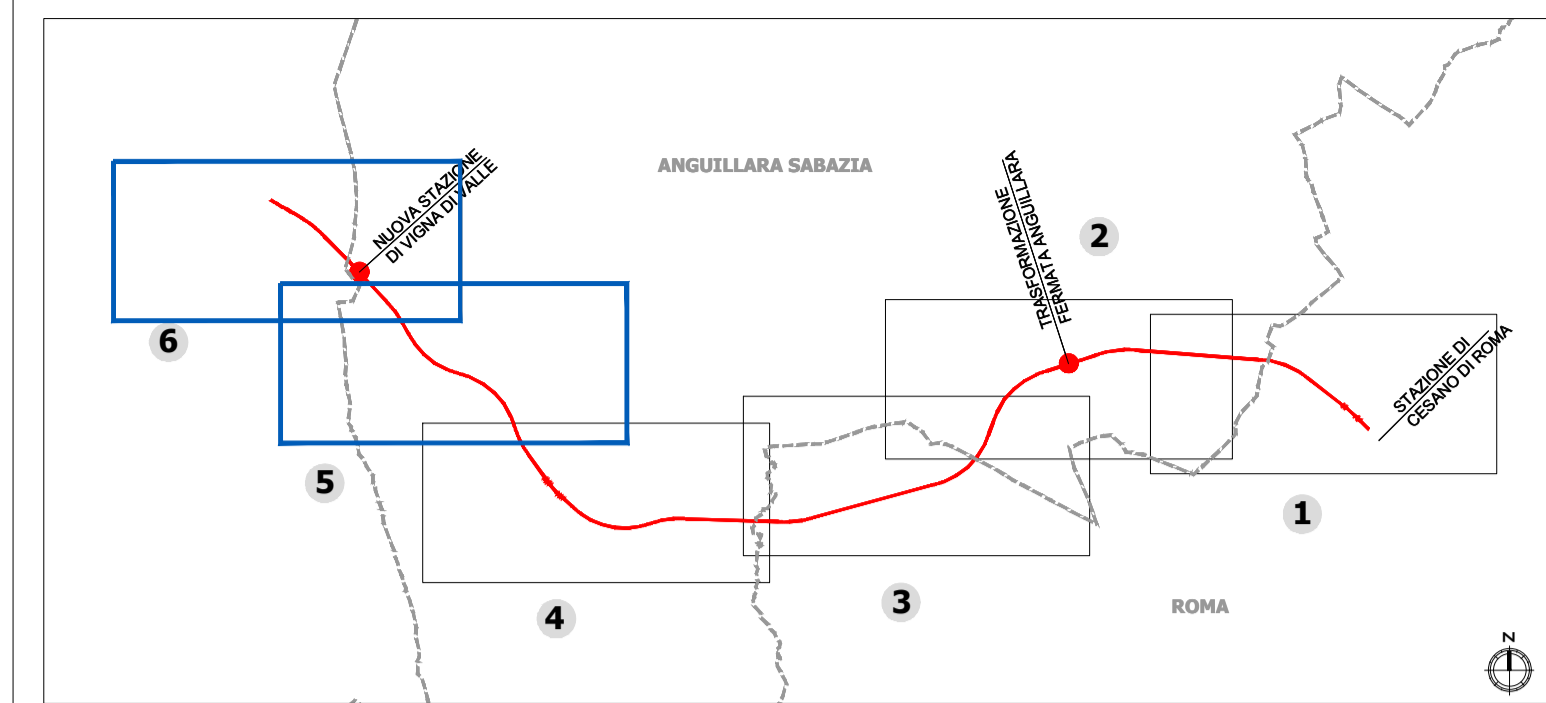

**LEGGENDA**

- Opere di linea
- Opere viarie connesse
- Suolo permeabile con bassa copertura vegetale**
  - Colture intensive
  - Sistemi colturali e particellari complessi
  - Praterie continue
  - Aree verdi urbane
- Suolo permeabile con media - alta copertura vegetale**
  - Frutteti e frutti minori
  - Querceti
  - Boschi igrofilii
  - Cespuglieti
  - Area a vegetazione boschiva e arbustiva in evoluzione
- Elementi funzionali della Rete Ecologica Provinciale**
  - Aree buffer
  - Aree di connessione primaria

COMMITTENTE:



PROGETTAZIONE:



**DIREZIONE TECNICA  
U.O. ARCHITETTURA, AMBIENTE E TERRITORIO**

**PROGETTO DEFINITIVO**

**RADDOPPIO LINEA FERROVIARIA ROMA-VITERBO  
TRATTA CESANO-VIGNA DI VALLE**

**STUDIO DI IMPATTO AMBIENTALE**

Analisi delle risorse naturali: suolo, vegetazione, biodiversità 3/3

SCALA:

1:5.000

COMMESSA LOTTO FASE ENTE TIPO DOC. OPERA/DISCIPLINA PROGR. REV.

NR1J 01 D 22 N5 SA0000 006 B

Revis.	Descrizione	Redatto	Data	Verificato	Data	Approvato	Data	Autorizzato/Data
A	Emissione esecutiva	F.Massari	Settembre 2019	G.Dajelli R.Paglino	Settembre 2019	T.Paoletti	Settembre 2019	D.Ludovico Ottobre 2020
B	Emissione esecutiva	F.Massari	Ottobre 2020	F.Demarini G.Dajelli	Ottobre 2020	T.Paoletti	Ottobre 2020	D.Ludovico Ottobre 2020

File: NR1J01D22N5SA0000006B

n. Elab.: