


Key plan

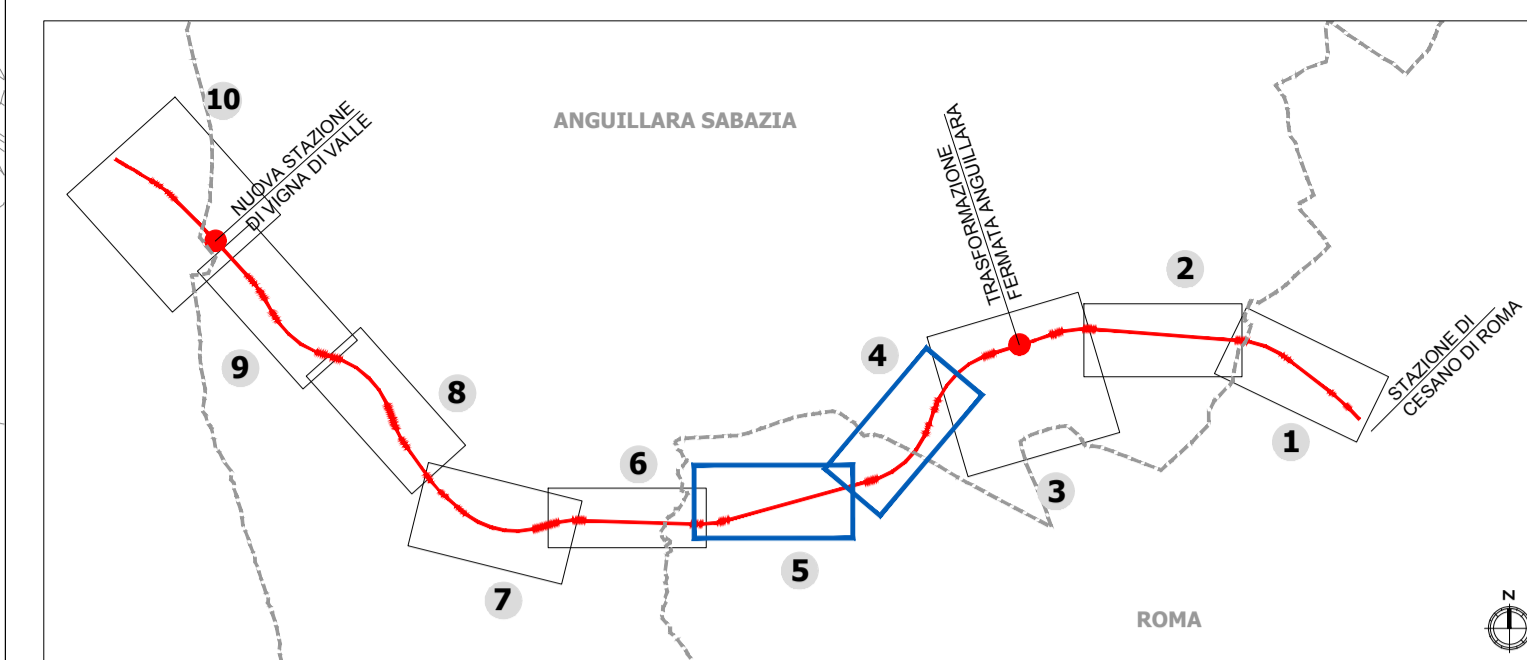

LEGENDA


- Opere di linea
- Confini comunali
- Opere viarie connesse
- Rimozione armamento per i tratti dismessi a seguito delle varianti di progetto

B.O.E.

Bonifica ordigni esplosivi superficiale estesa a tutta l'area di intervento

WBS (valori in mq)									TOTALE
IA01	IA02	IA03	IA04	IA05	IA06	IA07	IA08	IA09	mq
2.221	9.415	3.908	12.256	14.361	1.800	11.174	3.415	17.365	74.314

Per quanto attiene alle modalità di esecuzione della bonifica (taglio della vegetazione, bonifica superficiale) e alle modalità di scavo per il recupero degli ordigni esplosivi si fa riferimento alla "Relazione tecnico-illustrativa - Bonifica Ordigni Esplosivi"

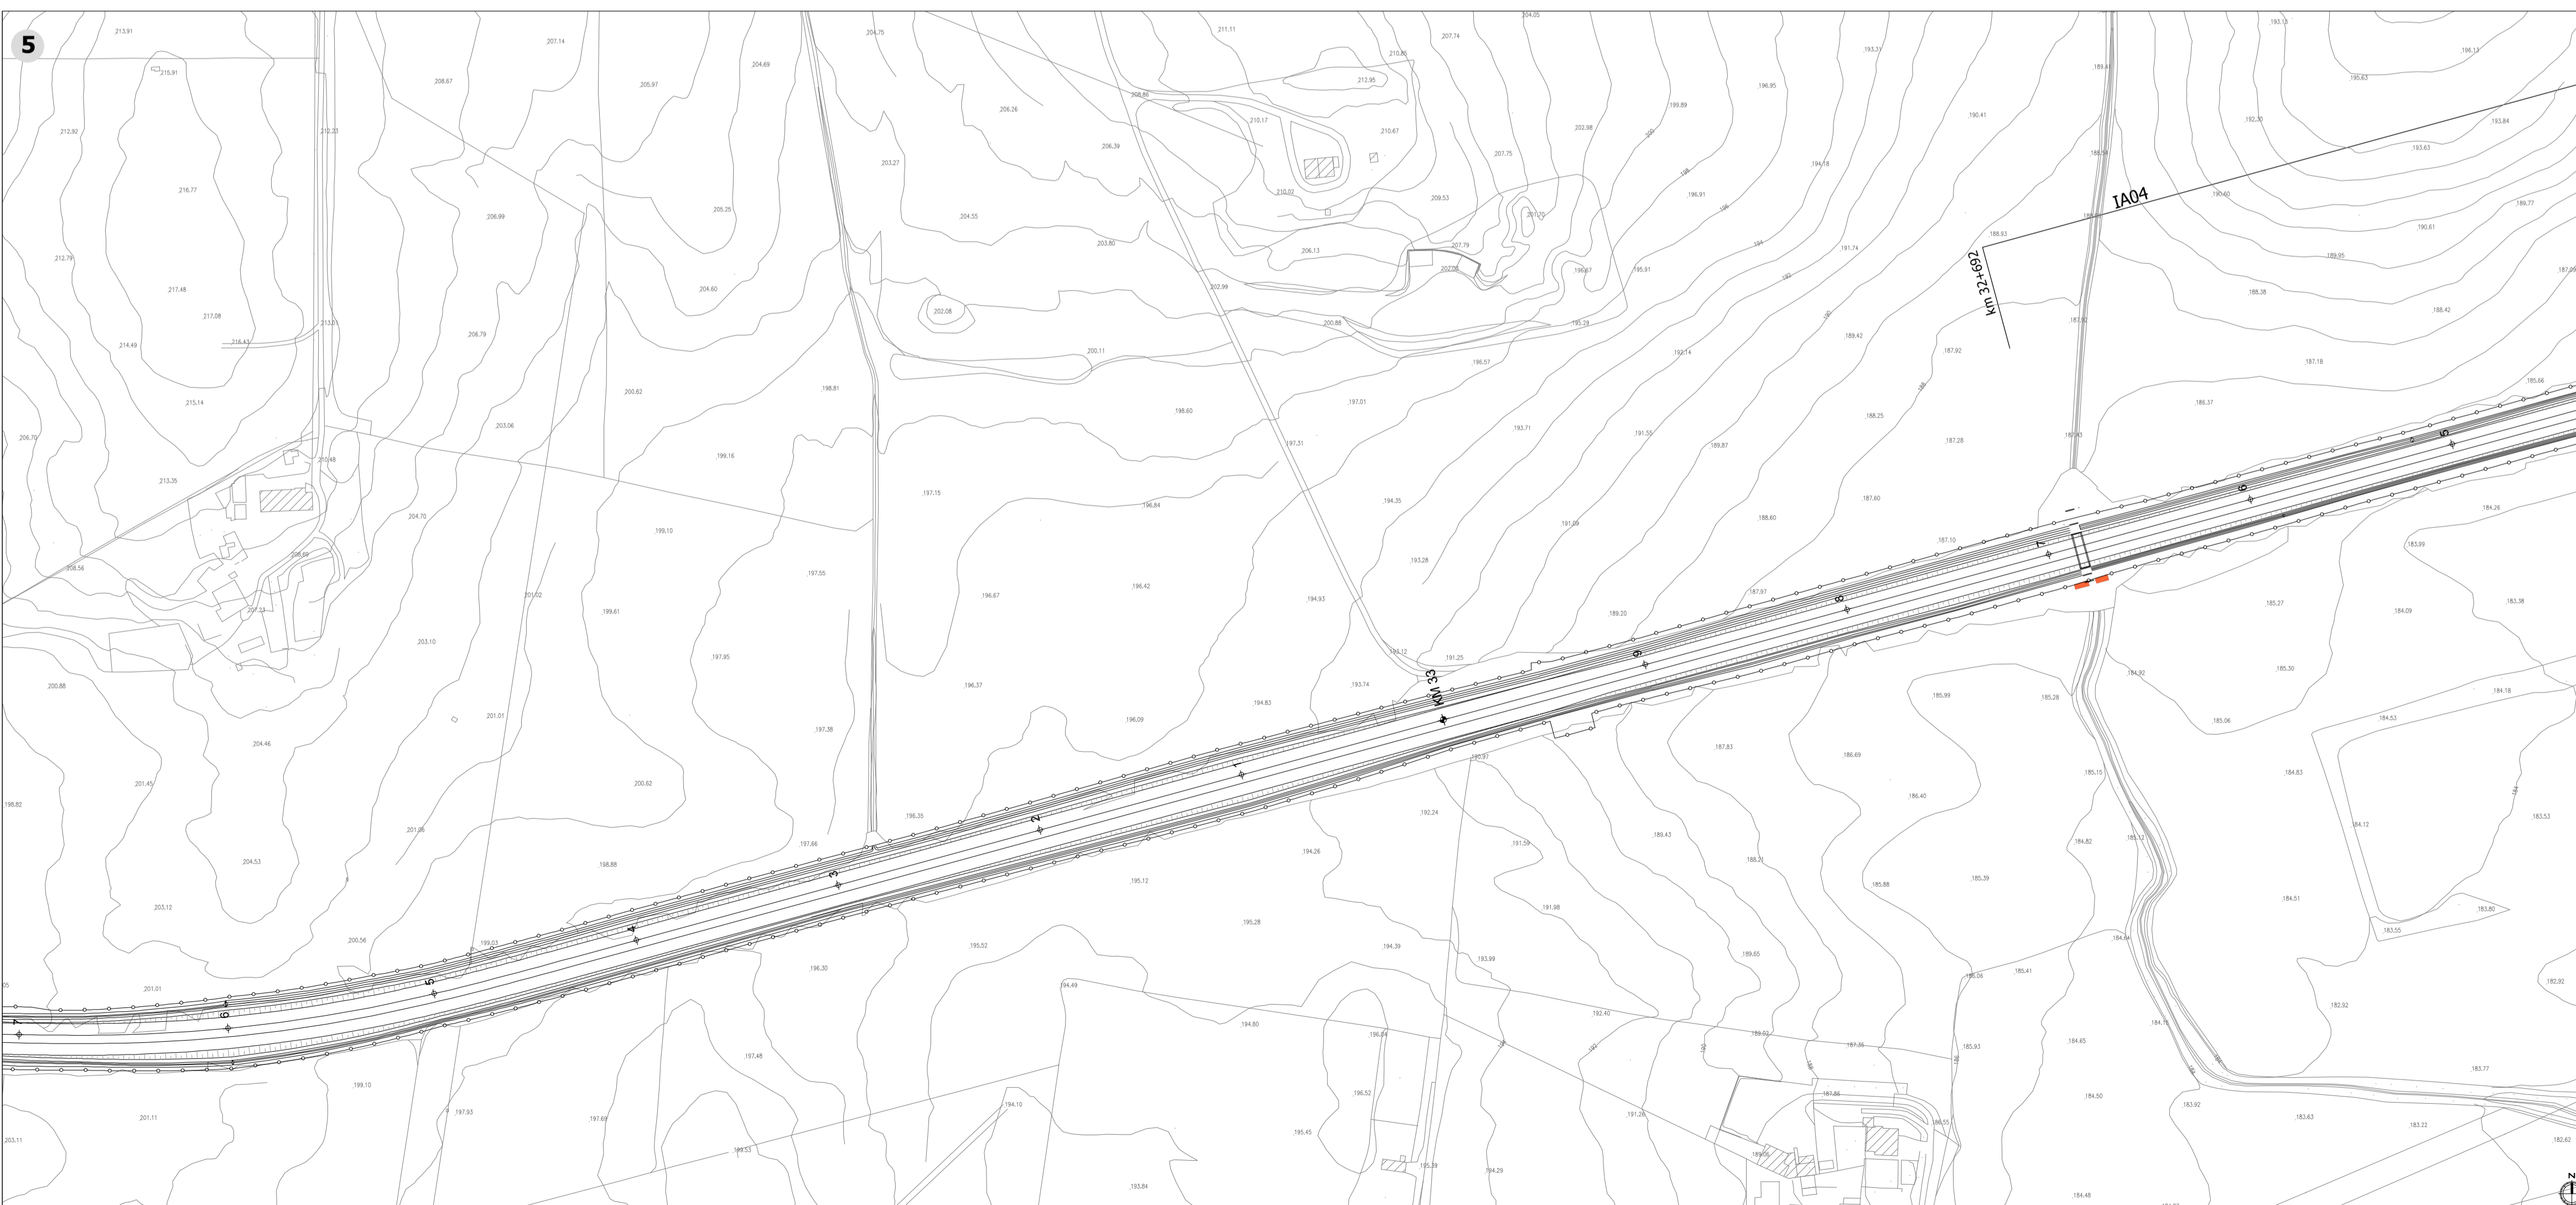

COMMITTENTE: **RFI**
RETE FERROVIARIA ITALIANA
GRUPPO FERROVIE DELLO STATO ITALIANE

PROGETTAZIONE: **ITALFERR**
GRUPPO FERROVIE DELLO STATO ITALIANE

DIREZIONE TECNICA
U.O. ARCHITETTURA, AMBIENTE E TERRITORIO

PROGETTO DEFINITIVO

RADDOPPIO LINEA FERROVIARIA ROMA-VITERBO
TRATTA CESANO-VIGNA DI VALLE

BONIFICA ORDIGNI ESPLOSIVI
Bonifica relativa alle aree di mitigazione/compensazione 3 /6

SCALA: 1:2.000

COMMESSA	LOTTO	FASE	ENTE	TIPO DOC.	OPERA/DISCIPLINA	PROGR.	REV.
NR1J	01	D	22	P6	BB0000	003	A

Revis.	Descrizione	Redatto	Data	Verificato	Data	Approvato	Data	Autorizzato/Data
A	Emissione esecutiva	F. Massari	Giugno 2020	G. Dajelli F. Demarinis	Giugno 2020	T. Paoletti	Giugno 2020	D. Ludicci Giugno 2020