


**Key plan**

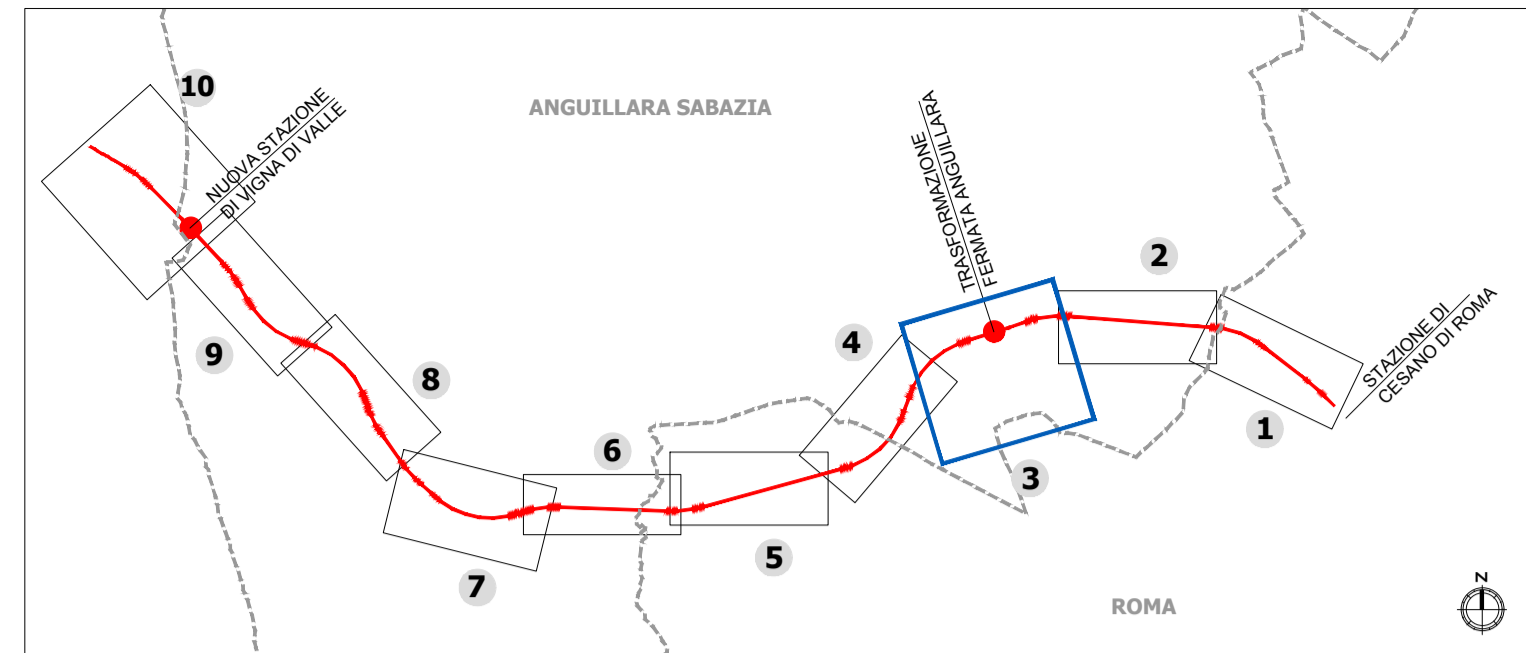

**LEGGENDA**

- Opere di linea
- Barriere antirumore
- Rimozione armamento per i tratti dismessi a seguito delle varianti di progetto
- Opere viarie connesse
- Aree di cantiere
- Confini comunali

**Tipologie interventi a verde**

Modulo	Specie arbustive	Specie arboree	Estensione intervento
Modulo A - Siepe mista	<ul style="list-style-type: none"> <li>Prunus laurocerasus, Lauroceraso</li> <li>Rosa canina, Rosa canina</li> </ul>	<ul style="list-style-type: none"> <li>Ostrya carpinifolia, Carpino nero</li> <li>Acer campestre, Acero campestre</li> </ul>	1383 mq
Modulo B - Filari misti	<ul style="list-style-type: none"> <li>Prunus spinosa, Prugnolo</li> <li>Acer campestre, Acero campestre</li> </ul>	<ul style="list-style-type: none"> <li>Ostrya carpinifolia, Carpino nero</li> <li>Acer campestre, Acero campestre</li> </ul>	3368 mq
Modulo C - Fasce o macchie arbustive	<ul style="list-style-type: none"> <li>Rosa canina, Rosa canina</li> <li>Prunus spinosa, Prugnolo</li> <li>Juniperus communis, Ginepro comune</li> <li>Prunus laurocerasus, Lauroceraso</li> <li>Corylus avellana, Nocciolo</li> </ul>	<ul style="list-style-type: none"> <li>Ostrya carpinifolia, Carpino nero</li> <li>Ulmus minor, Olmo campestre</li> </ul>	7641 mq
Modulo D - Fasce o macchie arboreo-arbustive	<ul style="list-style-type: none"> <li>Rosa canina, Rosa canina</li> <li>Corylus avellana, Nocciolo</li> </ul>	<ul style="list-style-type: none"> <li>Ostrya carpinifolia, Carpino nero</li> <li>Ulmus minor, Olmo campestre</li> </ul>	10870 mq
Modulo E - Prato arborato	<ul style="list-style-type: none"> <li>Rosa canina, Rosa canina</li> <li>Corylus avellana, Nocciolo</li> </ul>	<ul style="list-style-type: none"> <li>Sorbus torminalis, Ciavardello</li> <li>Quercus pubescens, Roverella</li> </ul>	22377 mq
Modulo Fa - Fascia ripariale	<ul style="list-style-type: none"> <li>Salix alba, Salice bianco</li> <li>Populus nigra, Pioppo nero</li> </ul>	<ul style="list-style-type: none"> <li>Cornus sanguinea, Sanguinella</li> <li>Salix cinerea, Salice grigio</li> <li>Salix eleagnos, Salice ripaiolo</li> </ul>	5037 mq
Modulo Fb - Siepe mista igrofila	<ul style="list-style-type: none"> <li>Cornus sanguinea, Sanguinella</li> <li>Salix cinerea, Salice grigio</li> <li>Salix eleagnos, Salice ripaiolo</li> </ul>	<ul style="list-style-type: none"> <li>Cornus sanguinea, Sanguinella</li> <li>Salix cinerea, Salice grigio</li> <li>Salix eleagnos, Salice ripaiolo</li> </ul>	3406 mq

COMMITTENTE: **RFI**  
RETE FERROVIARIA ITALIANA  
GRUPPO FERROVIE DELLO STATO ITALIANE

PROGETTAZIONE: **ITALFERR**  
GRUPPO FERROVIE DELLO STATO ITALIANE

**DIREZIONE TECNICA**  
**U.O. ARCHITETTURA, AMBIENTE E TERRITORIO**

**PROGETTO DEFINITIVO**

**RADDOPPIO LINEA FERROVIARIA ROMA-VITERBO**  
**TRATTA CESANO-VIGNA DI VALLE**

OPERE A VERDE DI MITIGAZIONE E COMPENSAZIONE AMBIENTALE  
Planimetrie degli interventi di mitigazione/compensazione 2/6

SCALA:

COMMESSA	LOTTO	FASE	ENTE	TIPO DOC.	OPERA/DISCIPLINA	PROGR.	REV.
NR1J	01	D	22	PZ	IA0000	002	C

Revis.	Descrizione	Redatto	Data	Verificato	Data	Approvato	Data	Autorizzato/Data
A	Emissione esecutiva	F. Massari	Novembre 2018	G. Dajelli R. Paglino	Novembre 2018	T. Paoletti	Novembre 2018	D. Ludicci Giugno 2020
B	Emissione esecutiva	F. Massari	Settembre 2019	G. Dajelli R. Paglino	Settembre 2019	T. Paoletti	Settembre 2019	
C	Emissione esecutiva	F. Massari	Giugno 2020	G. Dajelli F. Demarinis	Giugno 2020	T. Paoletti	Giugno 2020	