


- LEGENDA**
- Opere di linea
  - Opere viarie connesse
  - Aree di cantiere
  - Beni culturali** (art. 10 Divo 42/04)
    - Beni puntuali del patrimonio monumentale storico e architettonico e fascia di rispetto 100 mt\*
    - Beni archeologici di interesse culturale dichiarato\*\*
  - Beni paesaggistici\*\*\***
  - Immobili e aree di notevole interesse pubblico** (LR 37/83, art. 14 LR 24/98 - art. 134 co. 1 lett. a Divo 42/04 e art. 136 Divo 42/04)
    - lett. c) e d) beni d'insieme: vaste località con valore estetico tradizionale, bellezze panoramiche
  - Aree tutelate per legge** (art. 134 co. 1 lett. b e art. 142 co. 1 Divo 42/04)
    - lett. b) protezione delle coste dei laghi
    - lett. c) protezione dei fiumi, torrenti e corsi d'acqua
    - lett. f) protezione dei parchi e delle riserve naturali
    - lett. g) protezione delle aree boscate
    - lett. h) disciplina per le aree assegnate alle università agrarie e per le aree gravate da uso civico
    - lett. m) protezione delle aree di interesse archeologico
    - lett. m) protezione linee di interesse archeologico e relativa fascia di rispetto
    - lett. m) protezione punti di interesse archeologico e relativa fascia di rispetto
  - Patrimonio identitario regionale** (art. 134 co. 1 lett. c Divo 42/04)
    - Aree agricole identitarie delle campagne romane e delle bonifiche agrarie
    - Beni singoli identitari dell'architettura rurale e relativa fascia di rispetto

Note: Si rimanda alla Relazione generale per la analisi delle integrazioni al PTPR approvato, introdotte con la "Variante di integrazione al PTPR approvato - Pubblicazione", adottata con DGR n. 49 del 13/02/2020  
 Fonte: \*Regione Lazio, Piano Territoriale Paesistico Regionale, Tavola C, approvato con DCR n. 5 del 02/08/2019; \*\*Ministero dei Beni e delle Attività Culturali e del Turismo (MIBACT) - Vincoli in rete; \*\*\*Regione Lazio, Piano Territoriale Paesistico Regionale, Tavola B, approvato con DCR n. 5 del 02/08/2019

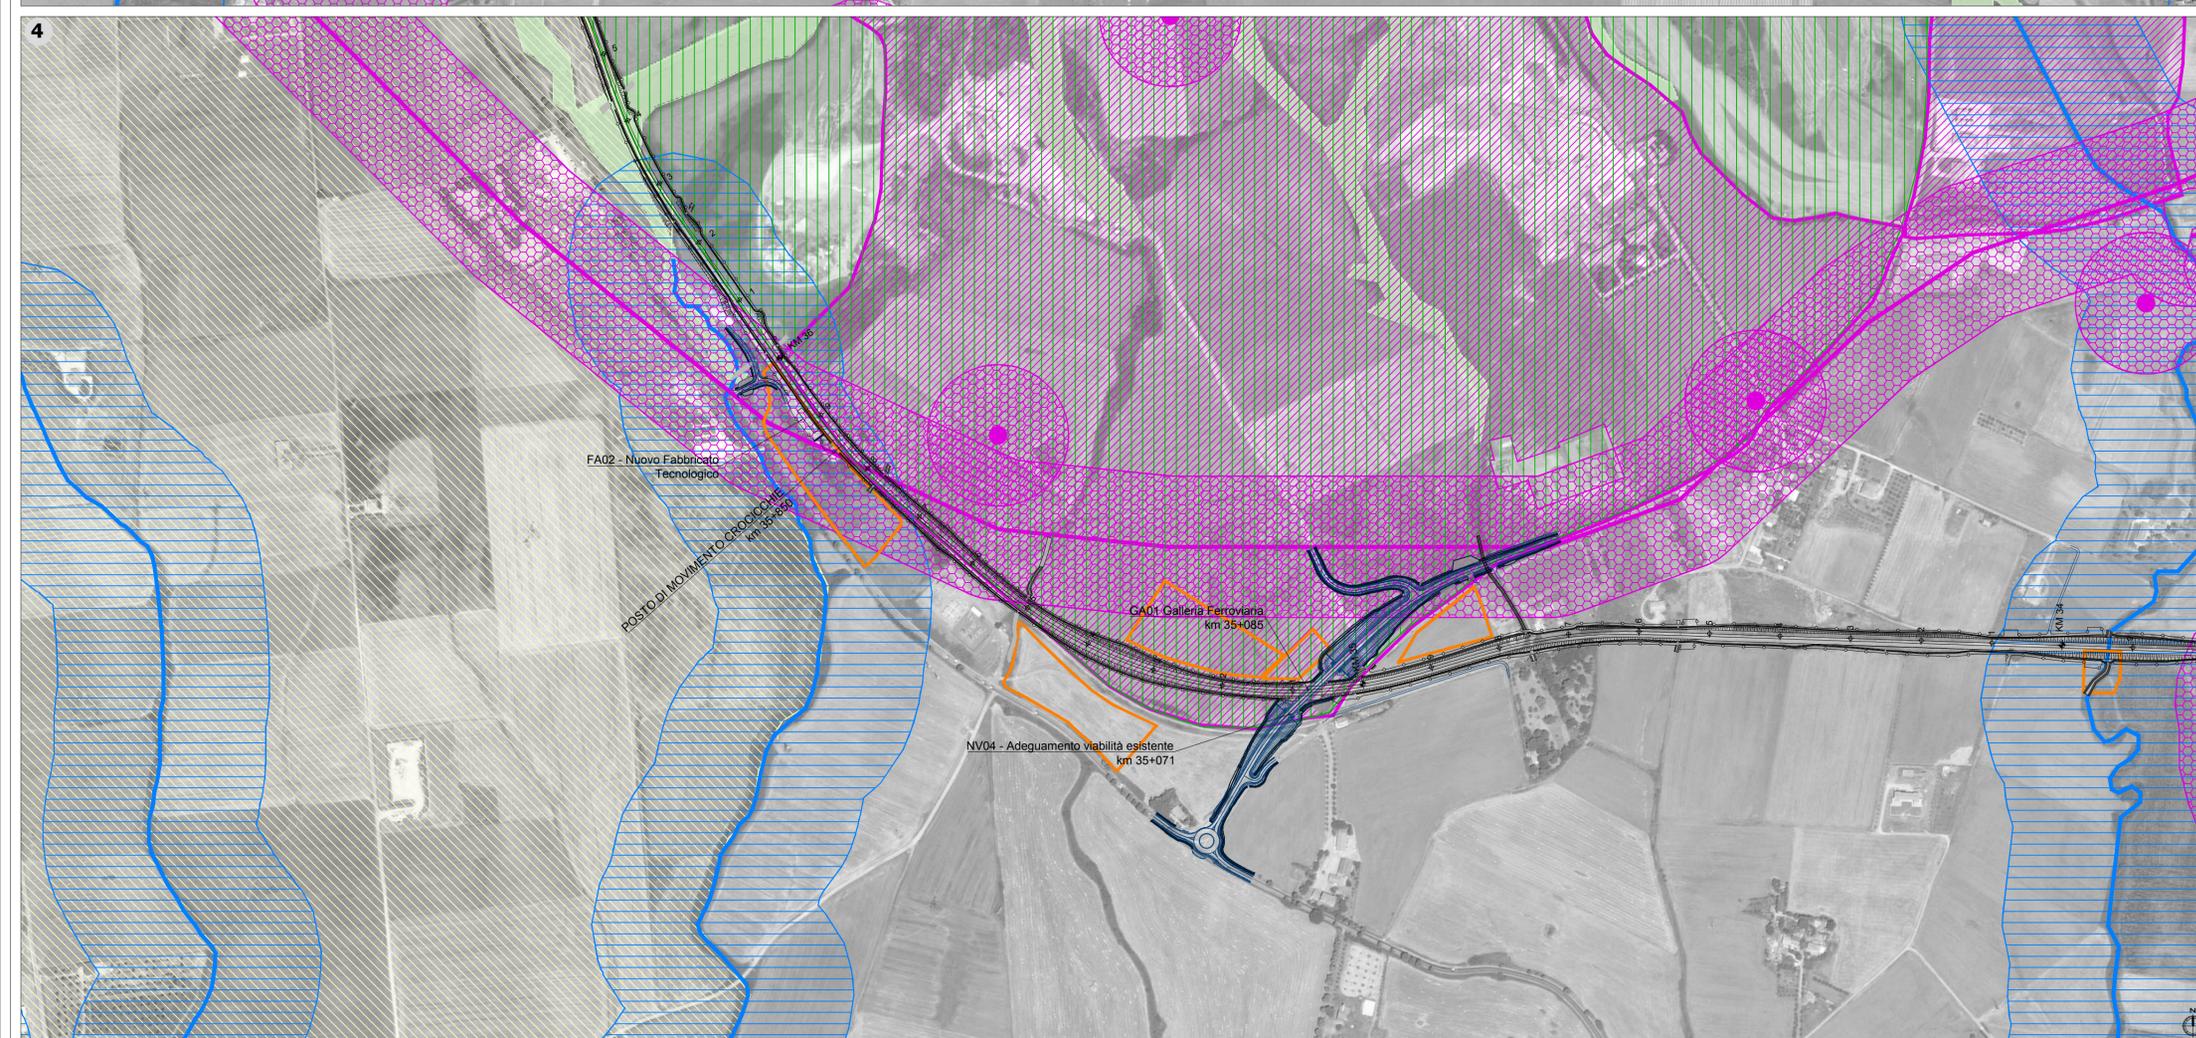

COMMITTENTE: **RFI RETE FERROVIARIA ITALIANA GRUPPO FERROVIE DELLO STATO ITALIANE**

PROGETTAZIONE: **ITALFERR GRUPPO FERROVIE DELLO STATO ITALIANE**

**DIREZIONE TECNICA**  
**U.O. ARCHITETTURA, AMBIENTE E TERRITORIO**

**PROGETTO DEFINITIVO**

**RADDOPPIO LINEA FERROVIARIA ROMA-VITERBO**  
**TRATTA CESANO-VIGNA DI VALLE**

VERIFICA DI COMPATIBILITA' PAESAGGISTICA  
 Carta dei vincoli e dei regimi di tutela 2/3

SCALA: 1:5.000

COMMESSA	LOTTO	FASE	ENTE	TIPO DOC.	OPERA/DISCIPLINA	PROGR.	REV.
NR1J	01	D	22	N5	IM0002	002	A

Revis.	Descrizione	Redatto	Data	Verificato	Data	Approvato	Data	Autorizzato/Data
A	Emissione esecutiva	F.Massari	Ottobre 2020	F.Demarinis G.Dajelli	Ottobre 2020	T.Paoletti	Ottobre 2020	D.Luigi Ottobre 2020

File: NR1J01D22N5IM0002002A n. Elab.: