VISTA DA MONTE

SCALA 1:100

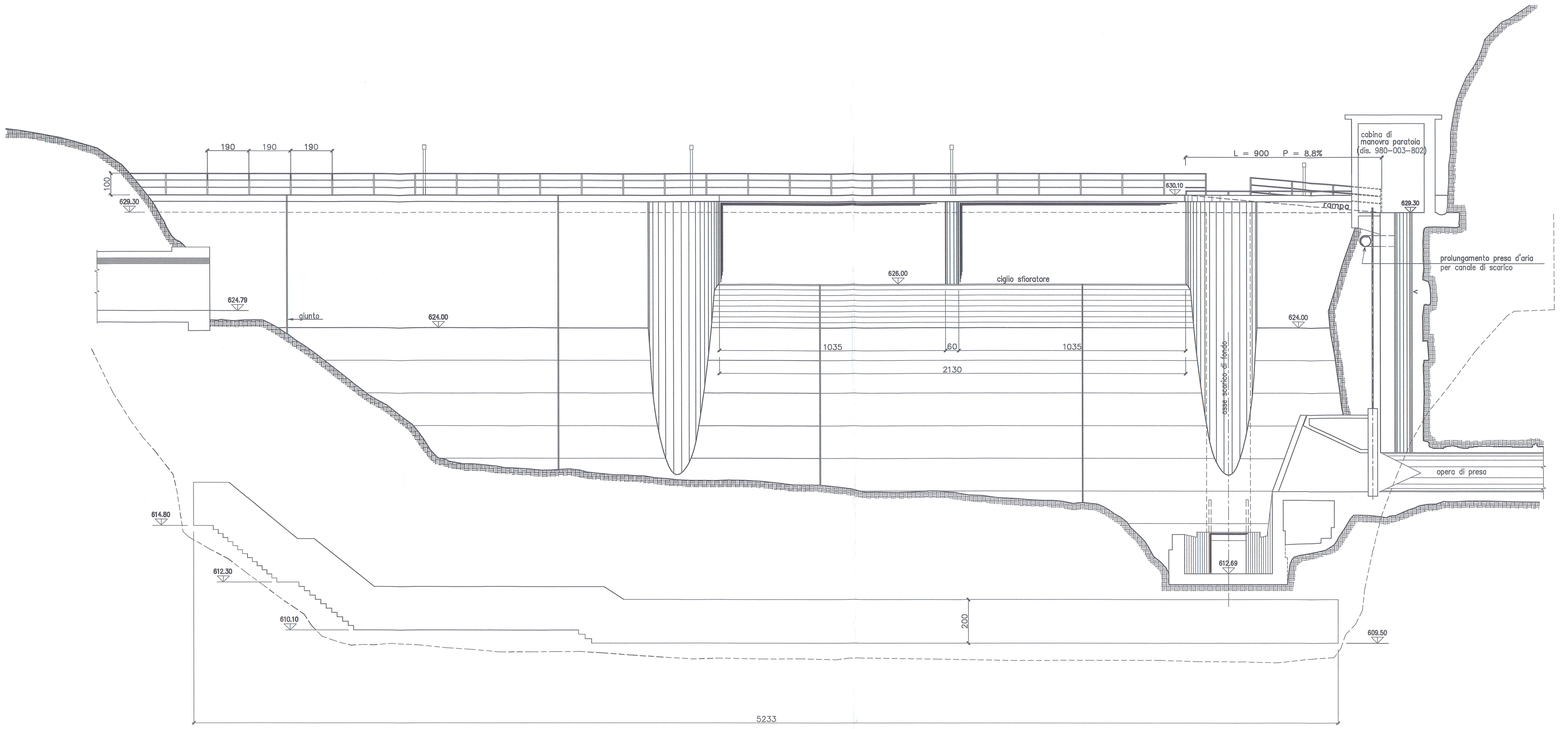

PIANTA A Q.ta 630.10

SCALA 1:100

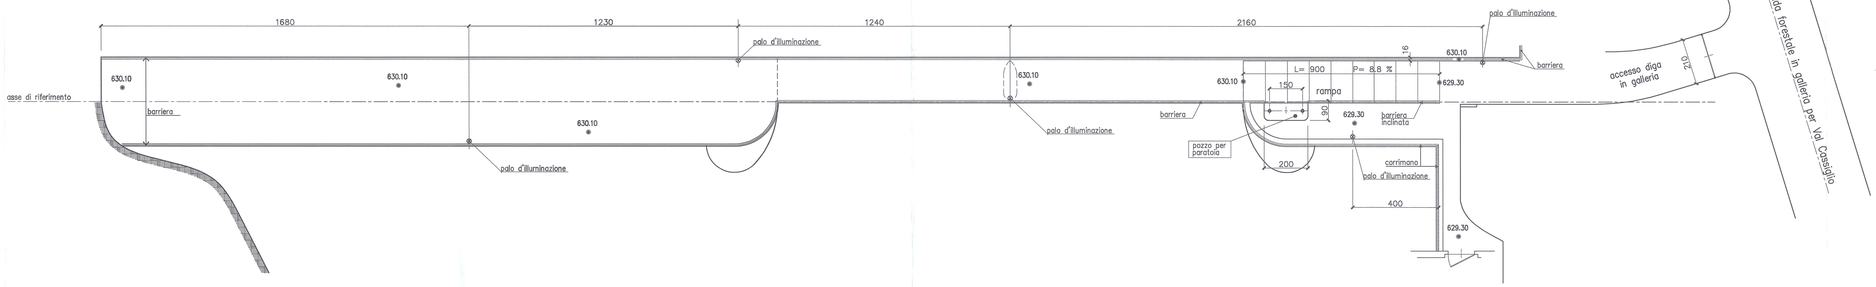

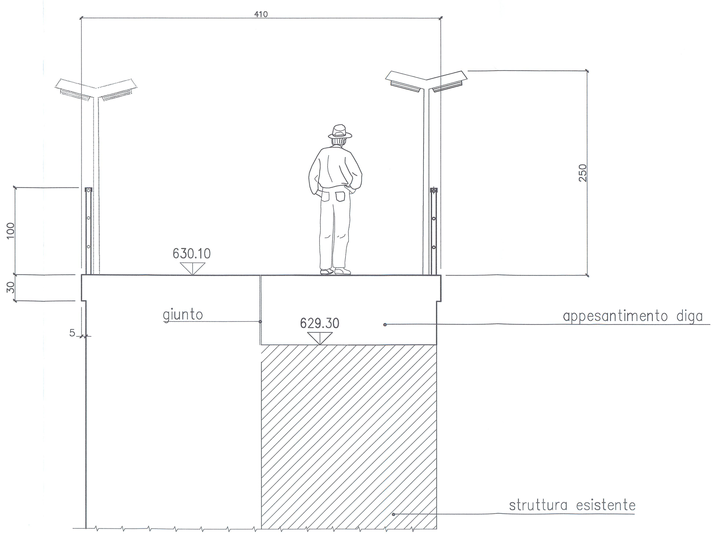

SEZIONE TIPO EMERGENTE

SCALA 1:25

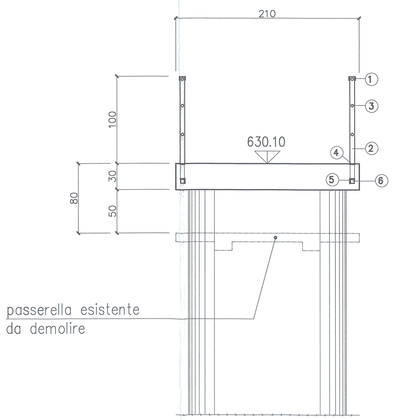

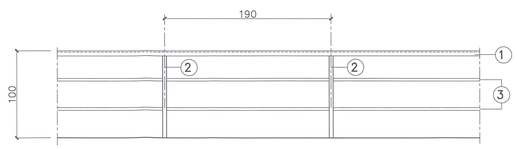

1	profilato UPN (corrimano) ⌐ 80 mm.	
2	profilato IPE H 60 mm. ogni 1.90 mt.	
3	tubolari passanti ø 40 mm.	
4	piastra 110x60x10	
5	angolare 65x65x9	
6	tubolare 50x50x5	

SEZIONE TIPO TRACIMABILE

SCALA 1:25

NB = PER LA PLANIMETRIA VED. DIS. n° 980-003-732/*

REV	DESCRIPTION	DRAWN UP	APP'D	DATE
04	Modifiche cabina di manovra	Pegoraro	L.Peg	08/01/18
03	Modificato numero e forma pila	Schionato	L.Peg	17/08/06
02	Revisione generale	Schionato	L.Peg	28/06/05
01	Revisione generale	Capitanio	L.Peg	03.09.2002

italgen passion for energy

COMPANY ITALGEN
PLANT DIGA DI CASSIGLIO
DEPT. CENTRALI IDROELETTRICHE

APPESANTIMENTO DIGA DI CASSIGLIO
PARTICOLARI ILLUMINAZIONE E BARRIERE A QUOTA CORONAMENTO

DRAWN UP BY	APP'D BY	DATE	PROJECT CODE	DWG N.	REV.	SCALE
chiesa v.	L.Peg	22.02.2001	02000441	980-003-731	04	1:100