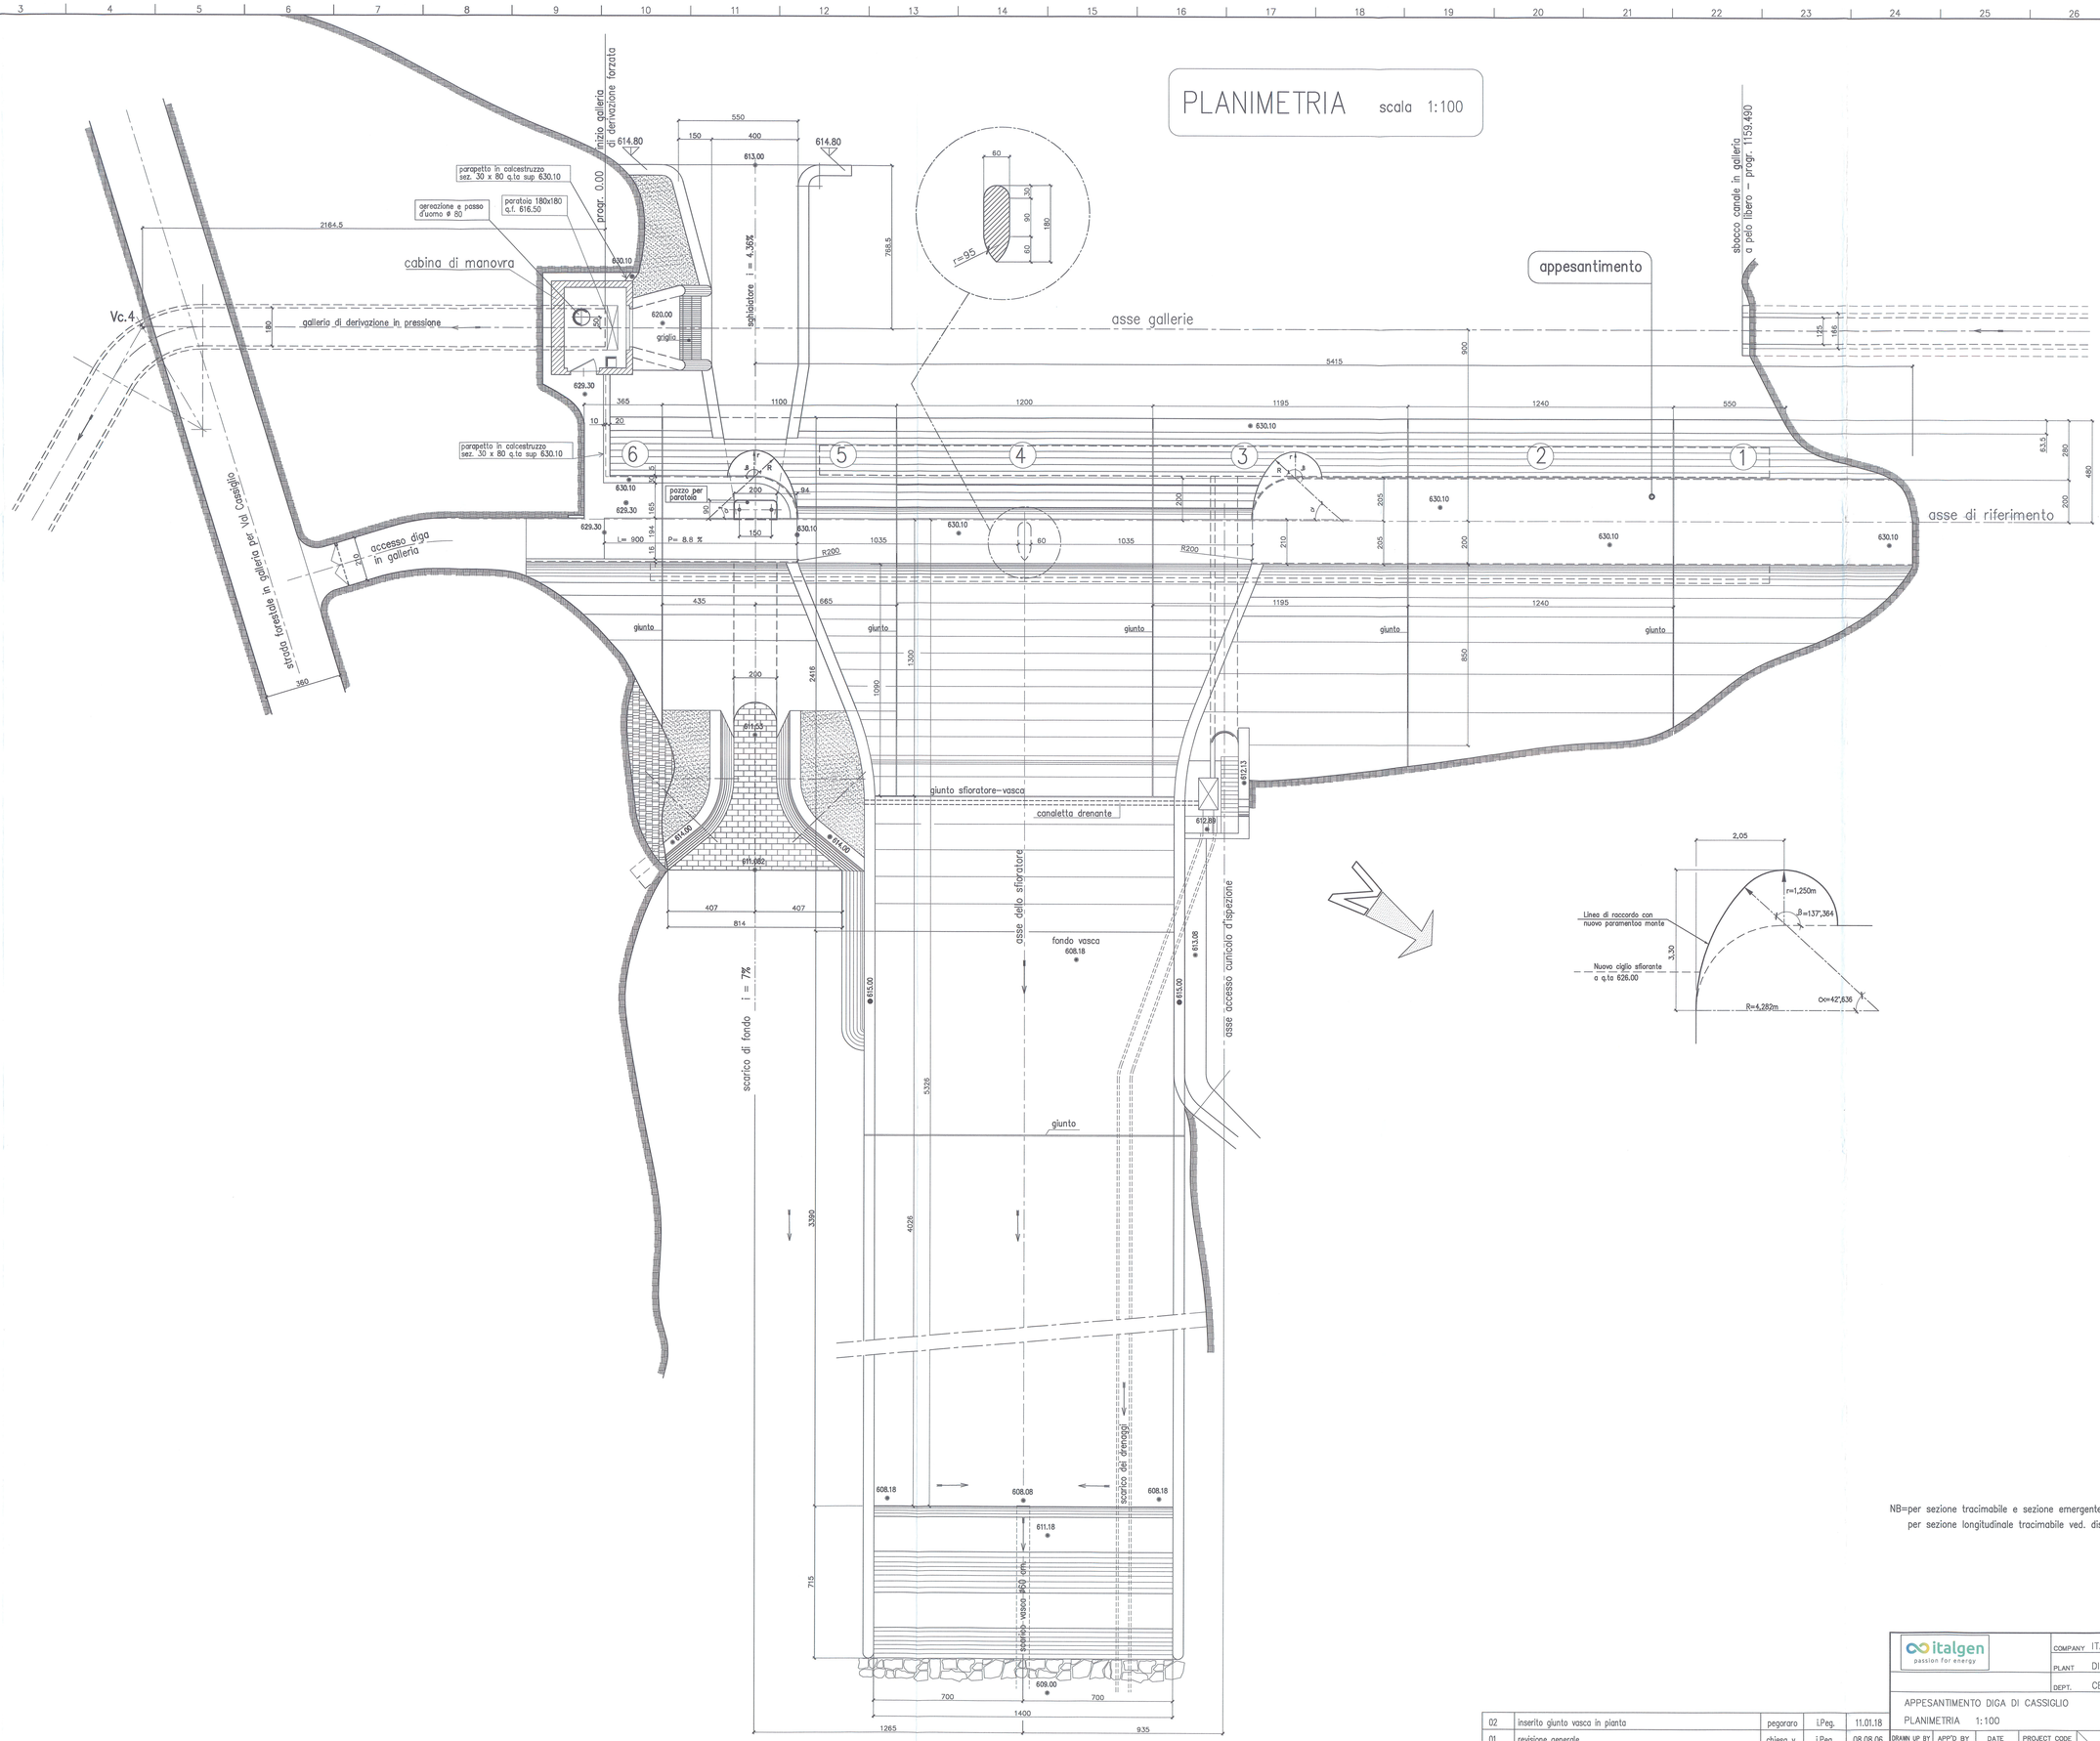

NB=per sezione tracimabile e sezione emergente ved. dis. n° 980-003-733/*
per sezione longitudinale tracimabile ved. dis. n° 980-003-742/*

ORDINE DEGLI INGEGNERI PROV. BERGAMO – DOTTORE INGEGNERE MARCO PEGORARO ALBO N° 1732

REV	DESCRIPTION	DRAWN UP	APP'D	DATE
02	inserito giunto vasca in pianta	pegoraro	i.Peg.	11.01.18
01	revisione generale	chiesa v.	i.Peg.	08.08.06

italgen passion for energy

COMPANY ITALGEN
PLANT DIGA DI CASSIGLIO
DEPT. CENTRALI IDROELETTRICHE

APPESANTIMENTO DIGA DI CASSIGLIO
PLANIMETRIA 1:100

DRAWN UP BY	APP'D BY	DATE	PROJECT CODE	DWG N.	REV.	SCALE
Schionato	i. Peg.	08/06/05	02000441	980-003-732	02	1:100