




Sezione trascinabile
scala 1:50

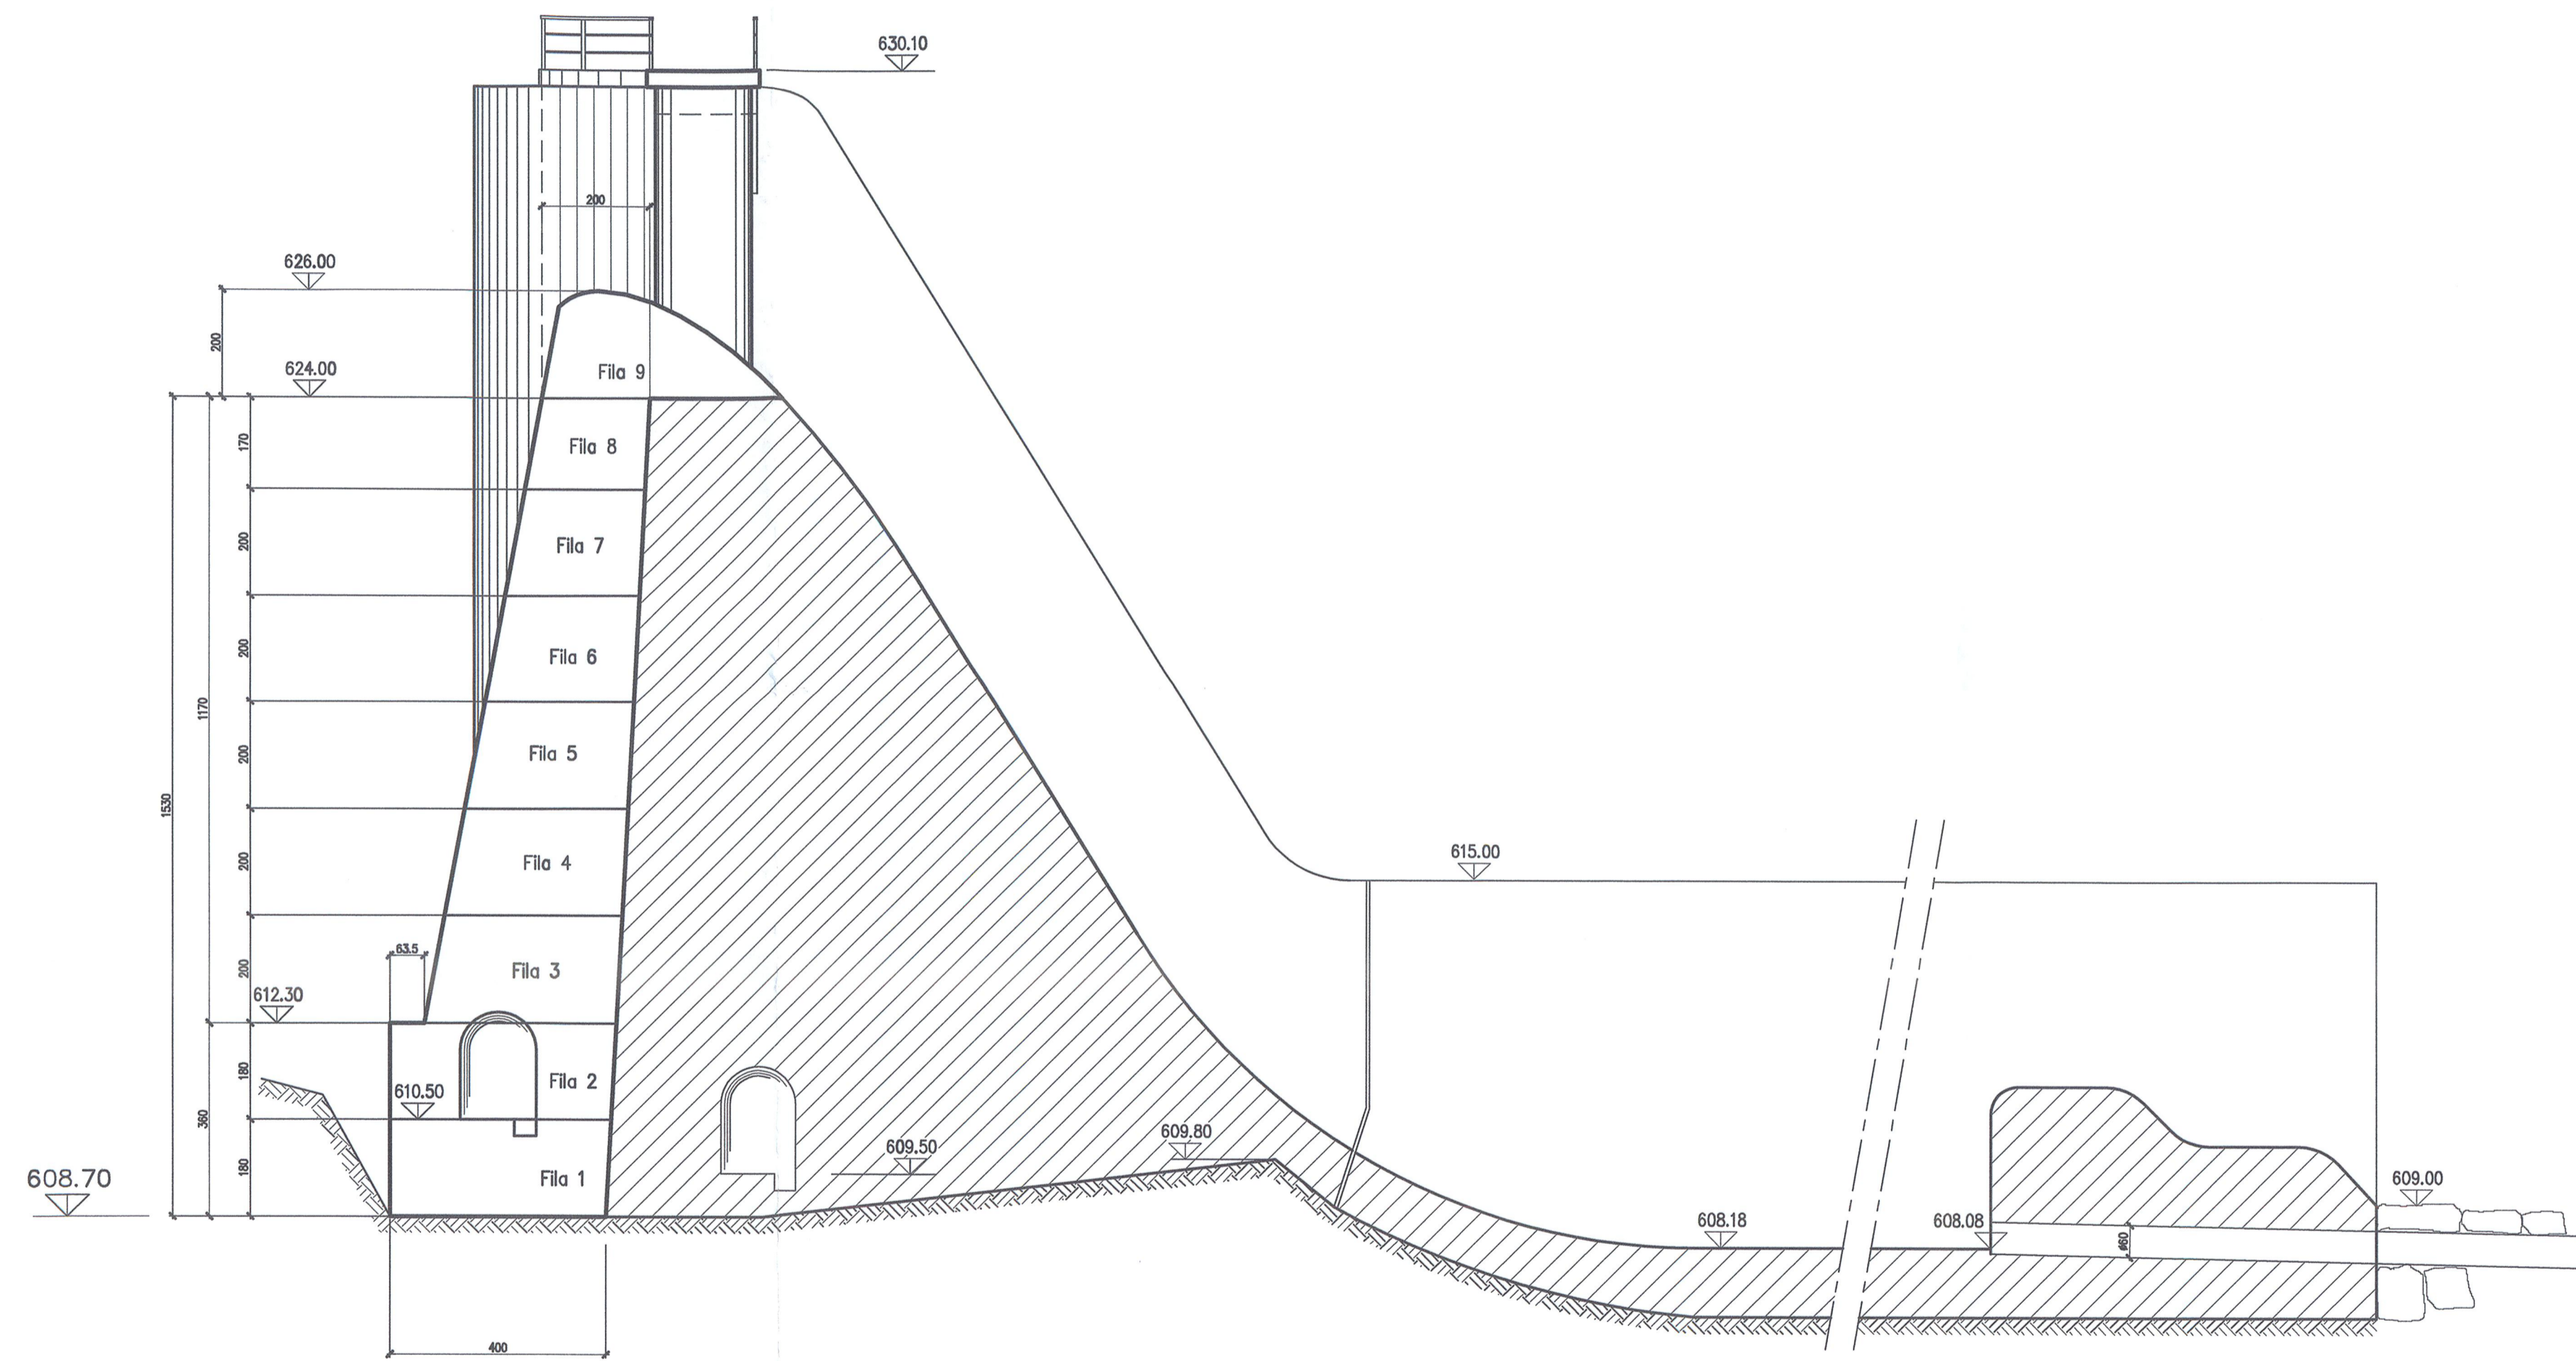

Sezione emergente
scala 1:50

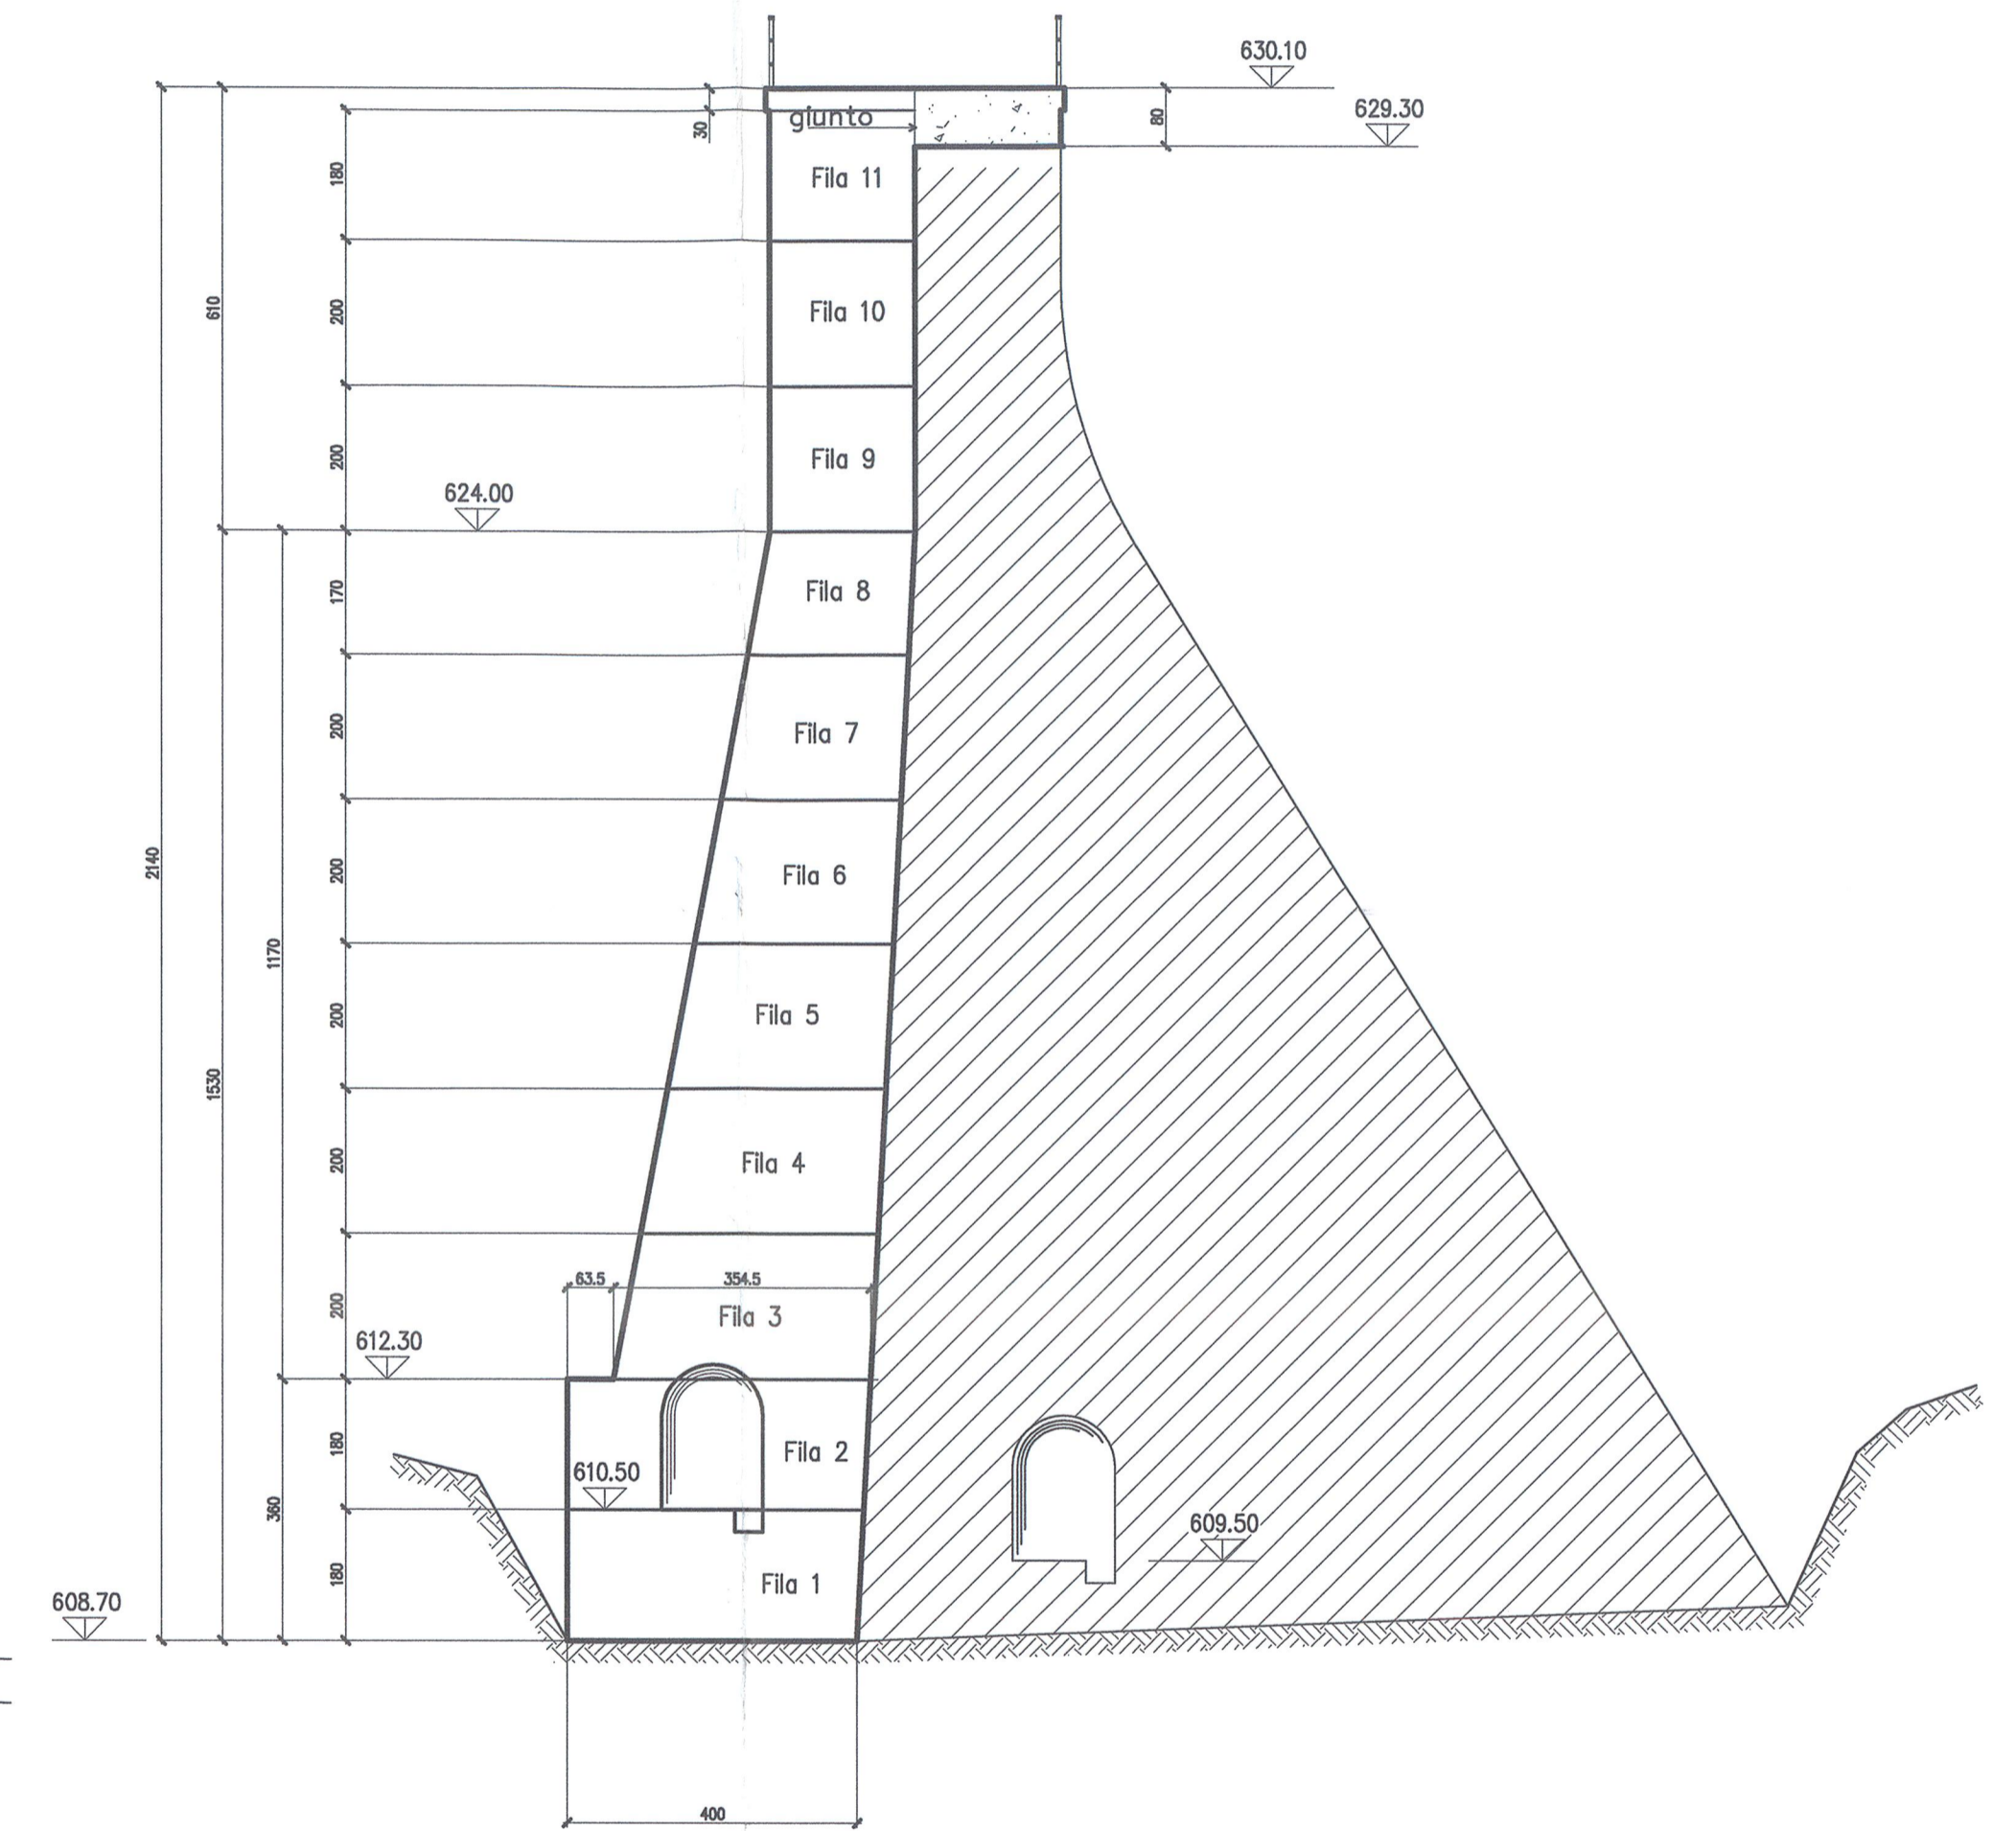

		COMPANY ITALGEN	
		PLANT DIGA DI CASSIGLIO	
		DEPT. IMPIANTI IDROELETTRICI	
GETTO DI APPESANTIMENTO - CONCI			
SEZIONE TRASCINABILE E SEZIONE EMERGENTE - Carpenteria			
DRAWN UP BY	APP'D BY	DATE	PROJECT CODE
iPEG	iPEG	08/01/18	
		DWG N.	REV. SCALE
		980-003-801	00 1:100