


PIANTA Q.
629.30

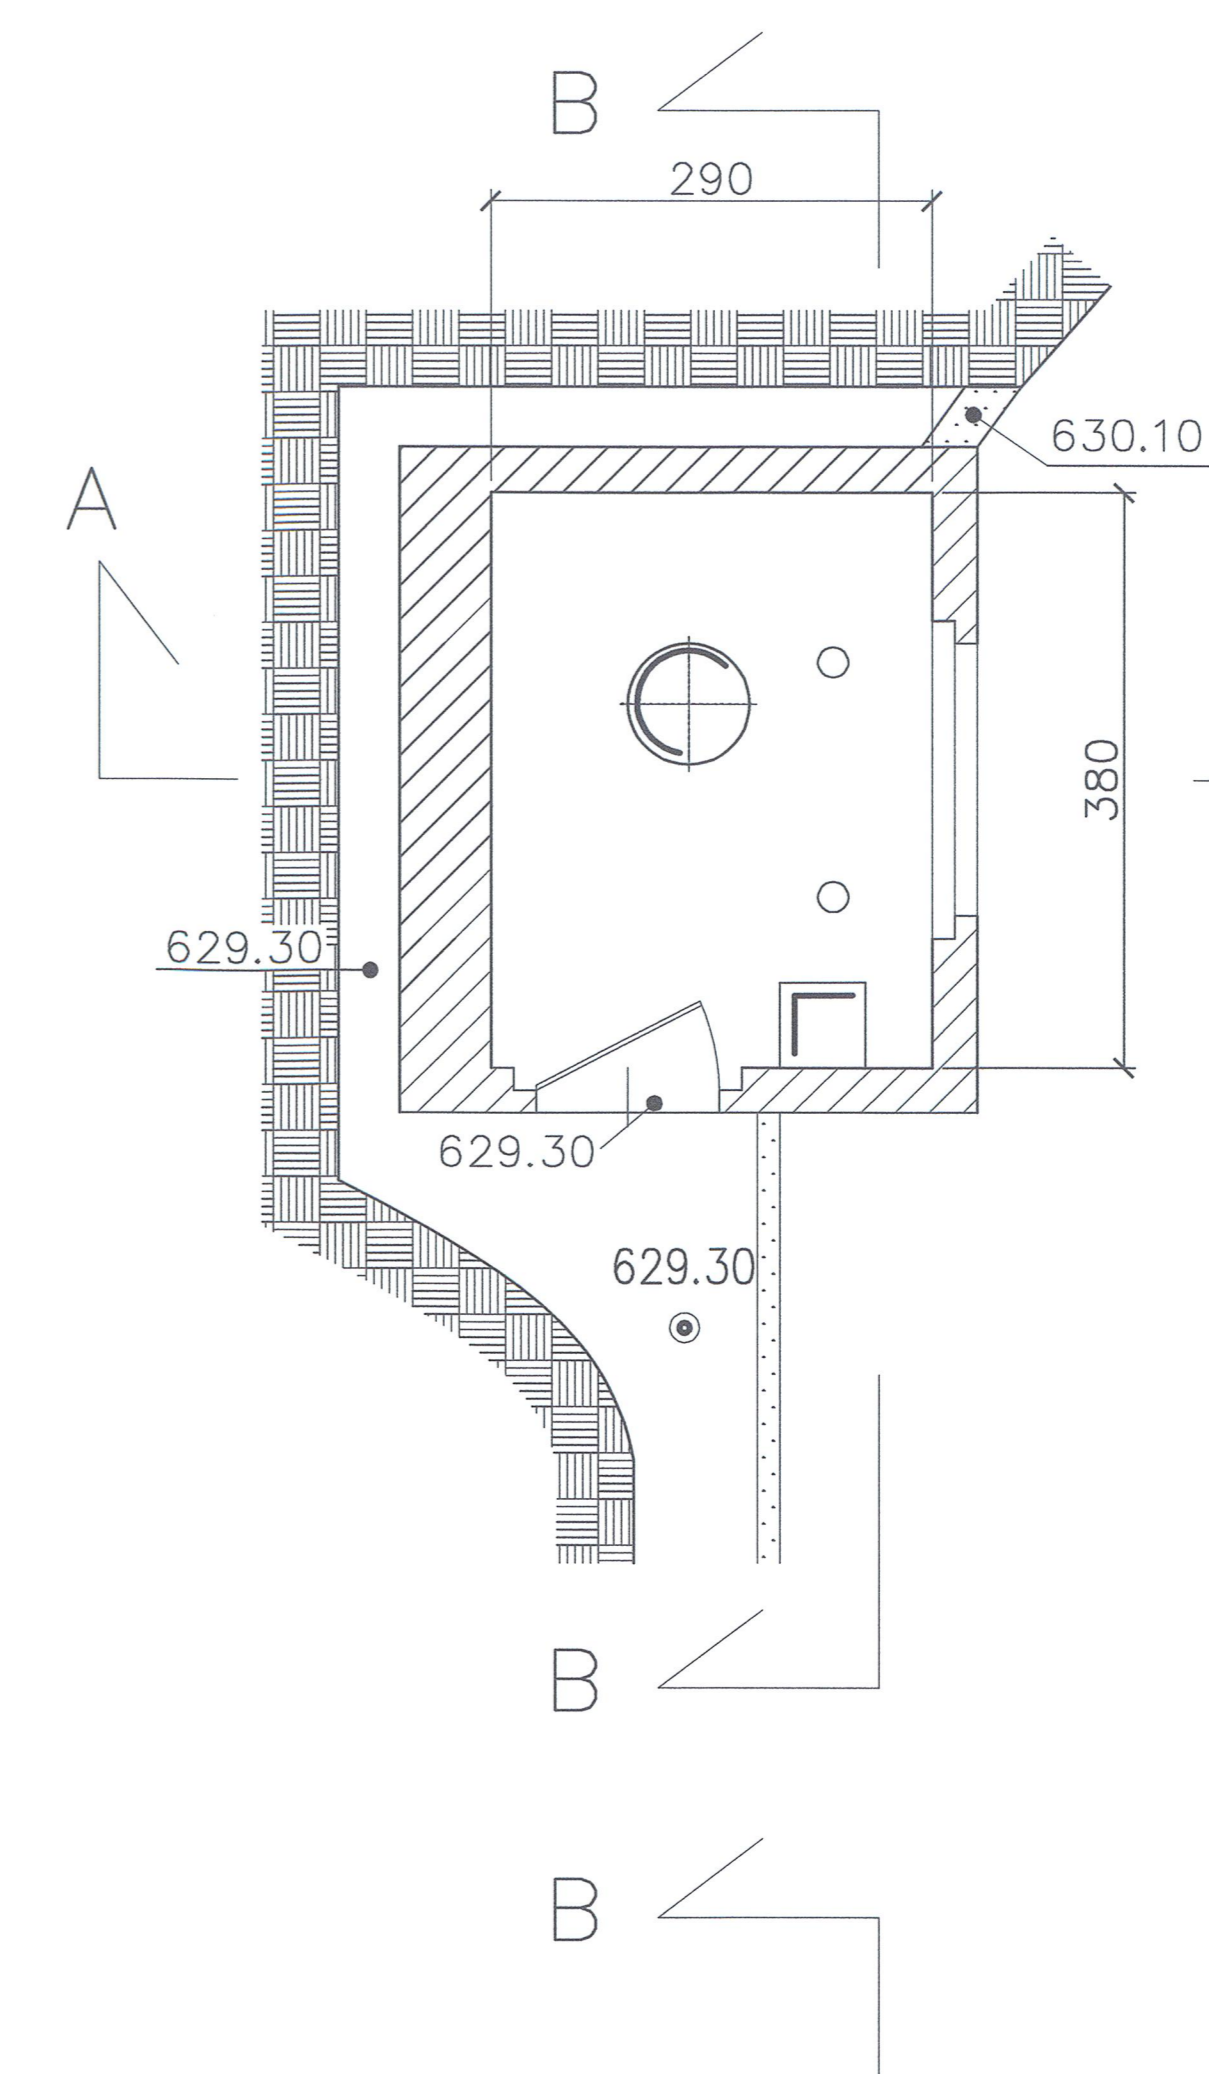


PIANTA Q.
629.30


SITUAZIONE ATTUALE

PROGETTO


NUOVA COSTRUZIONE

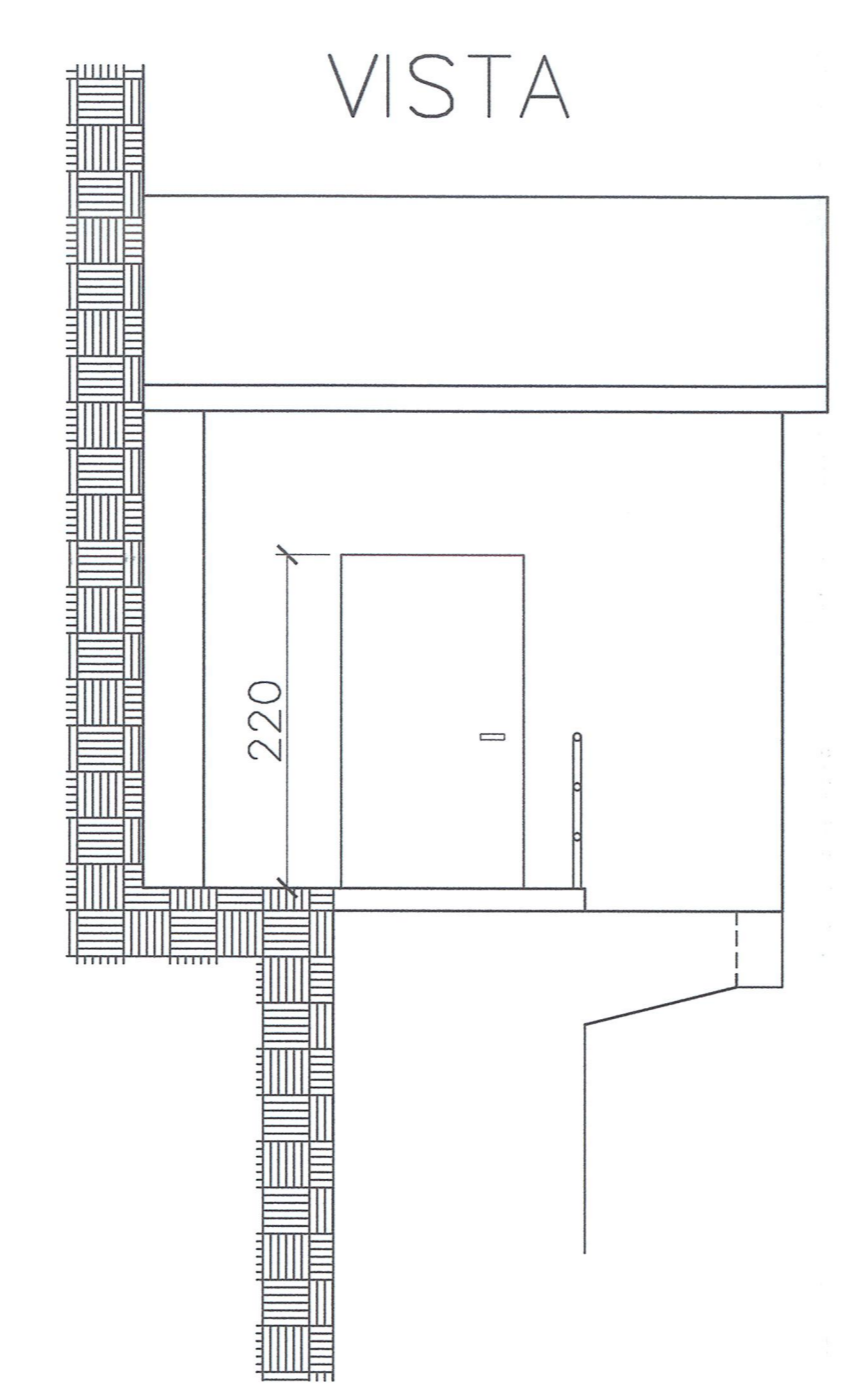


VISTA

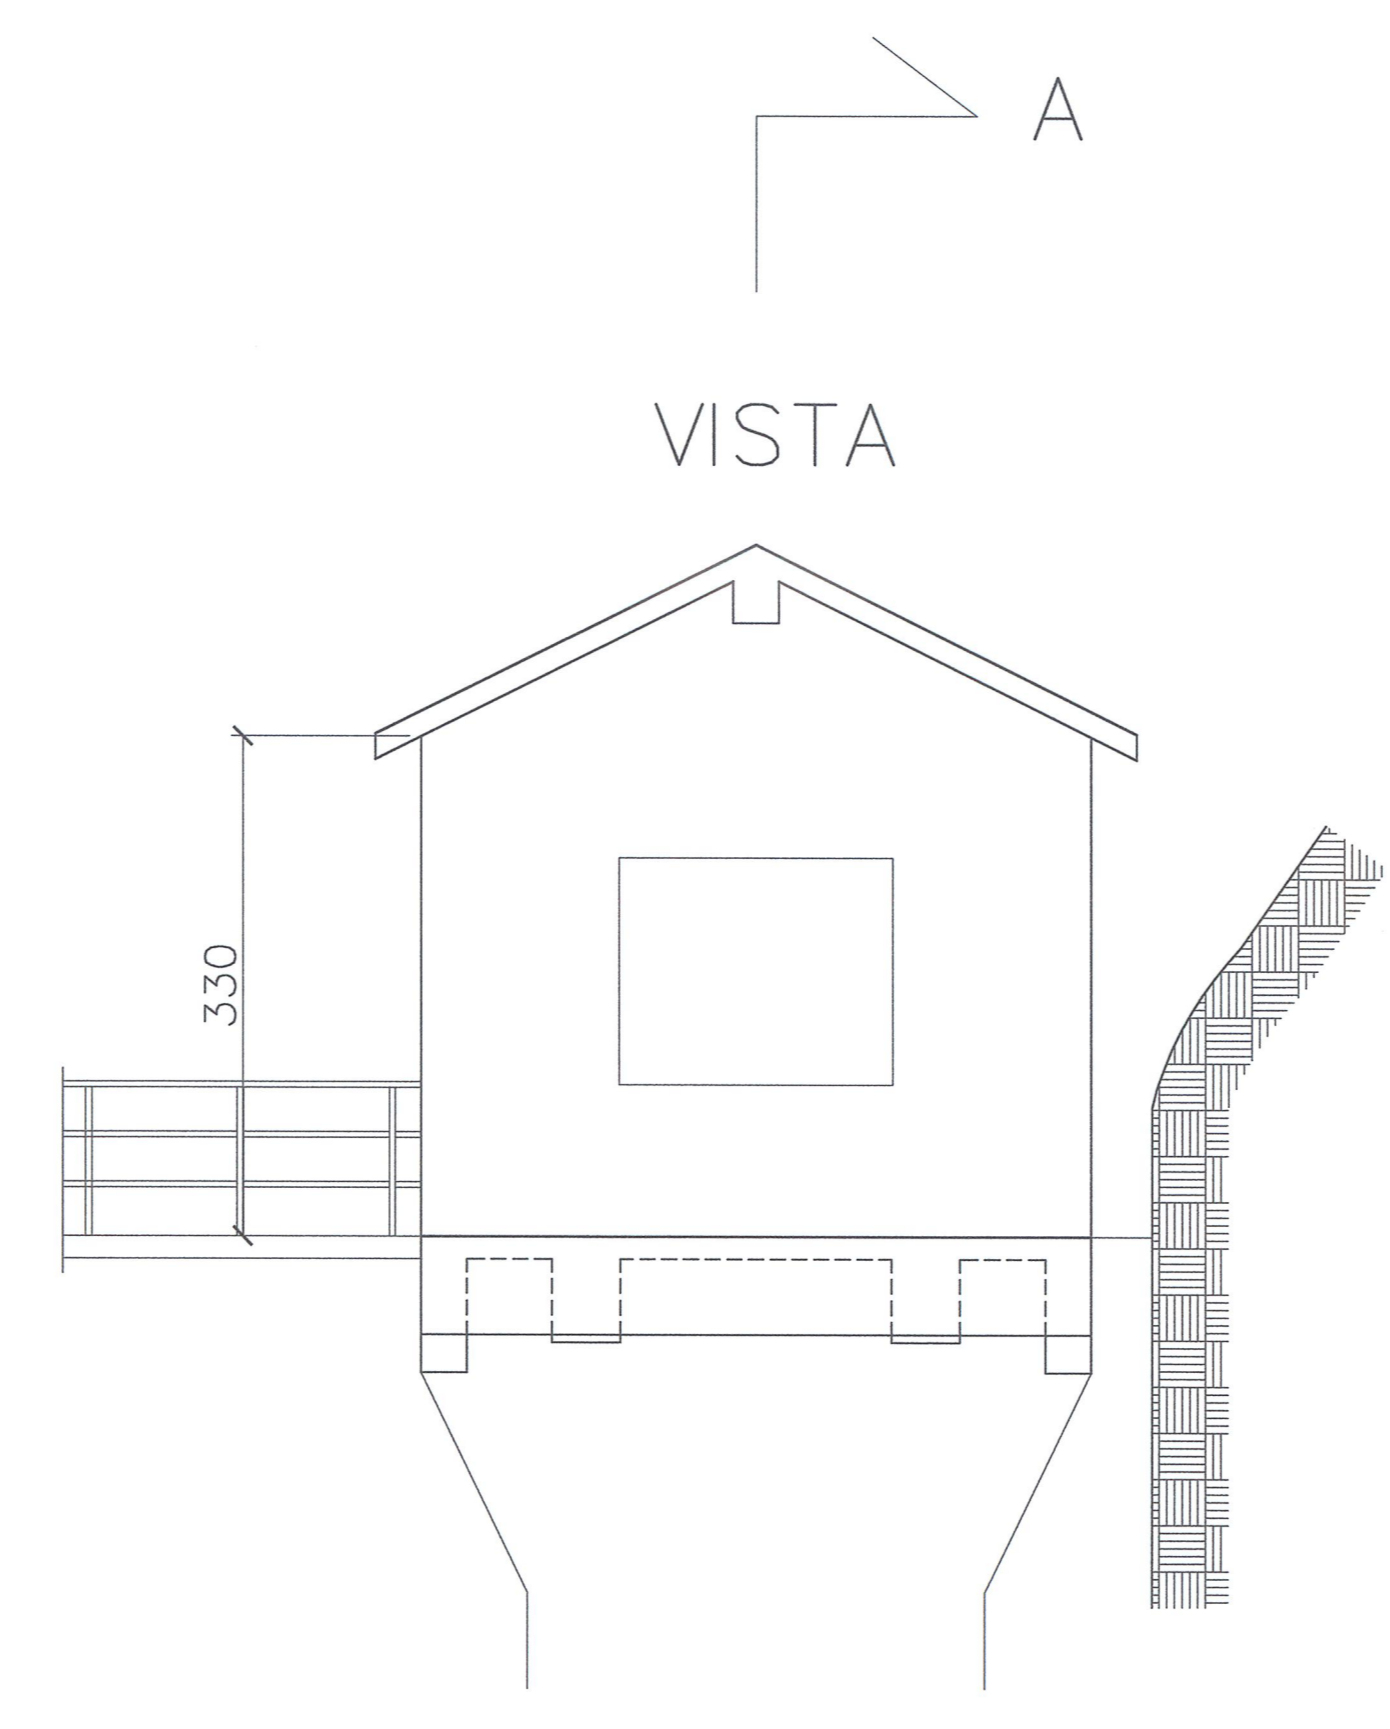


VISTA

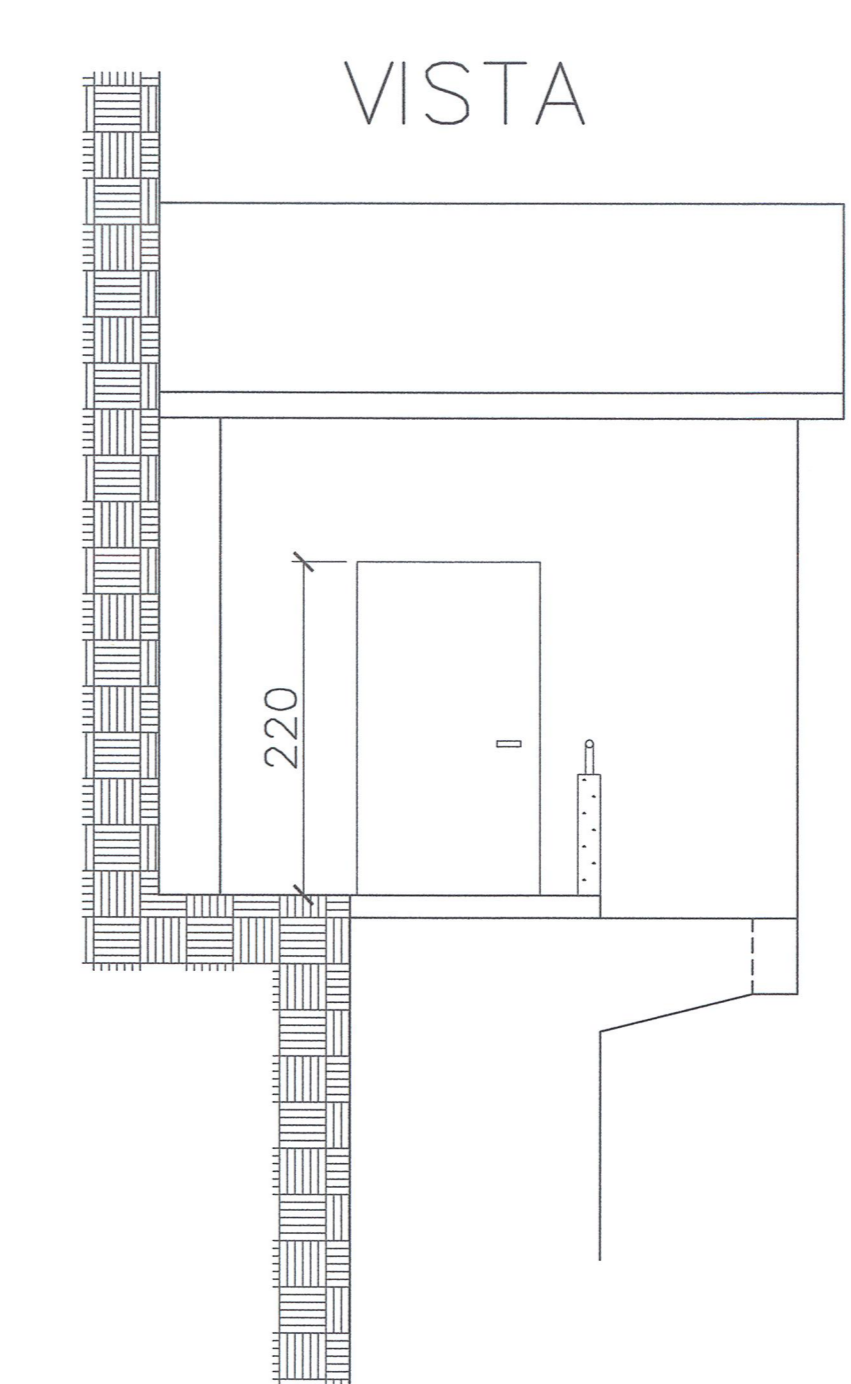


VISTA

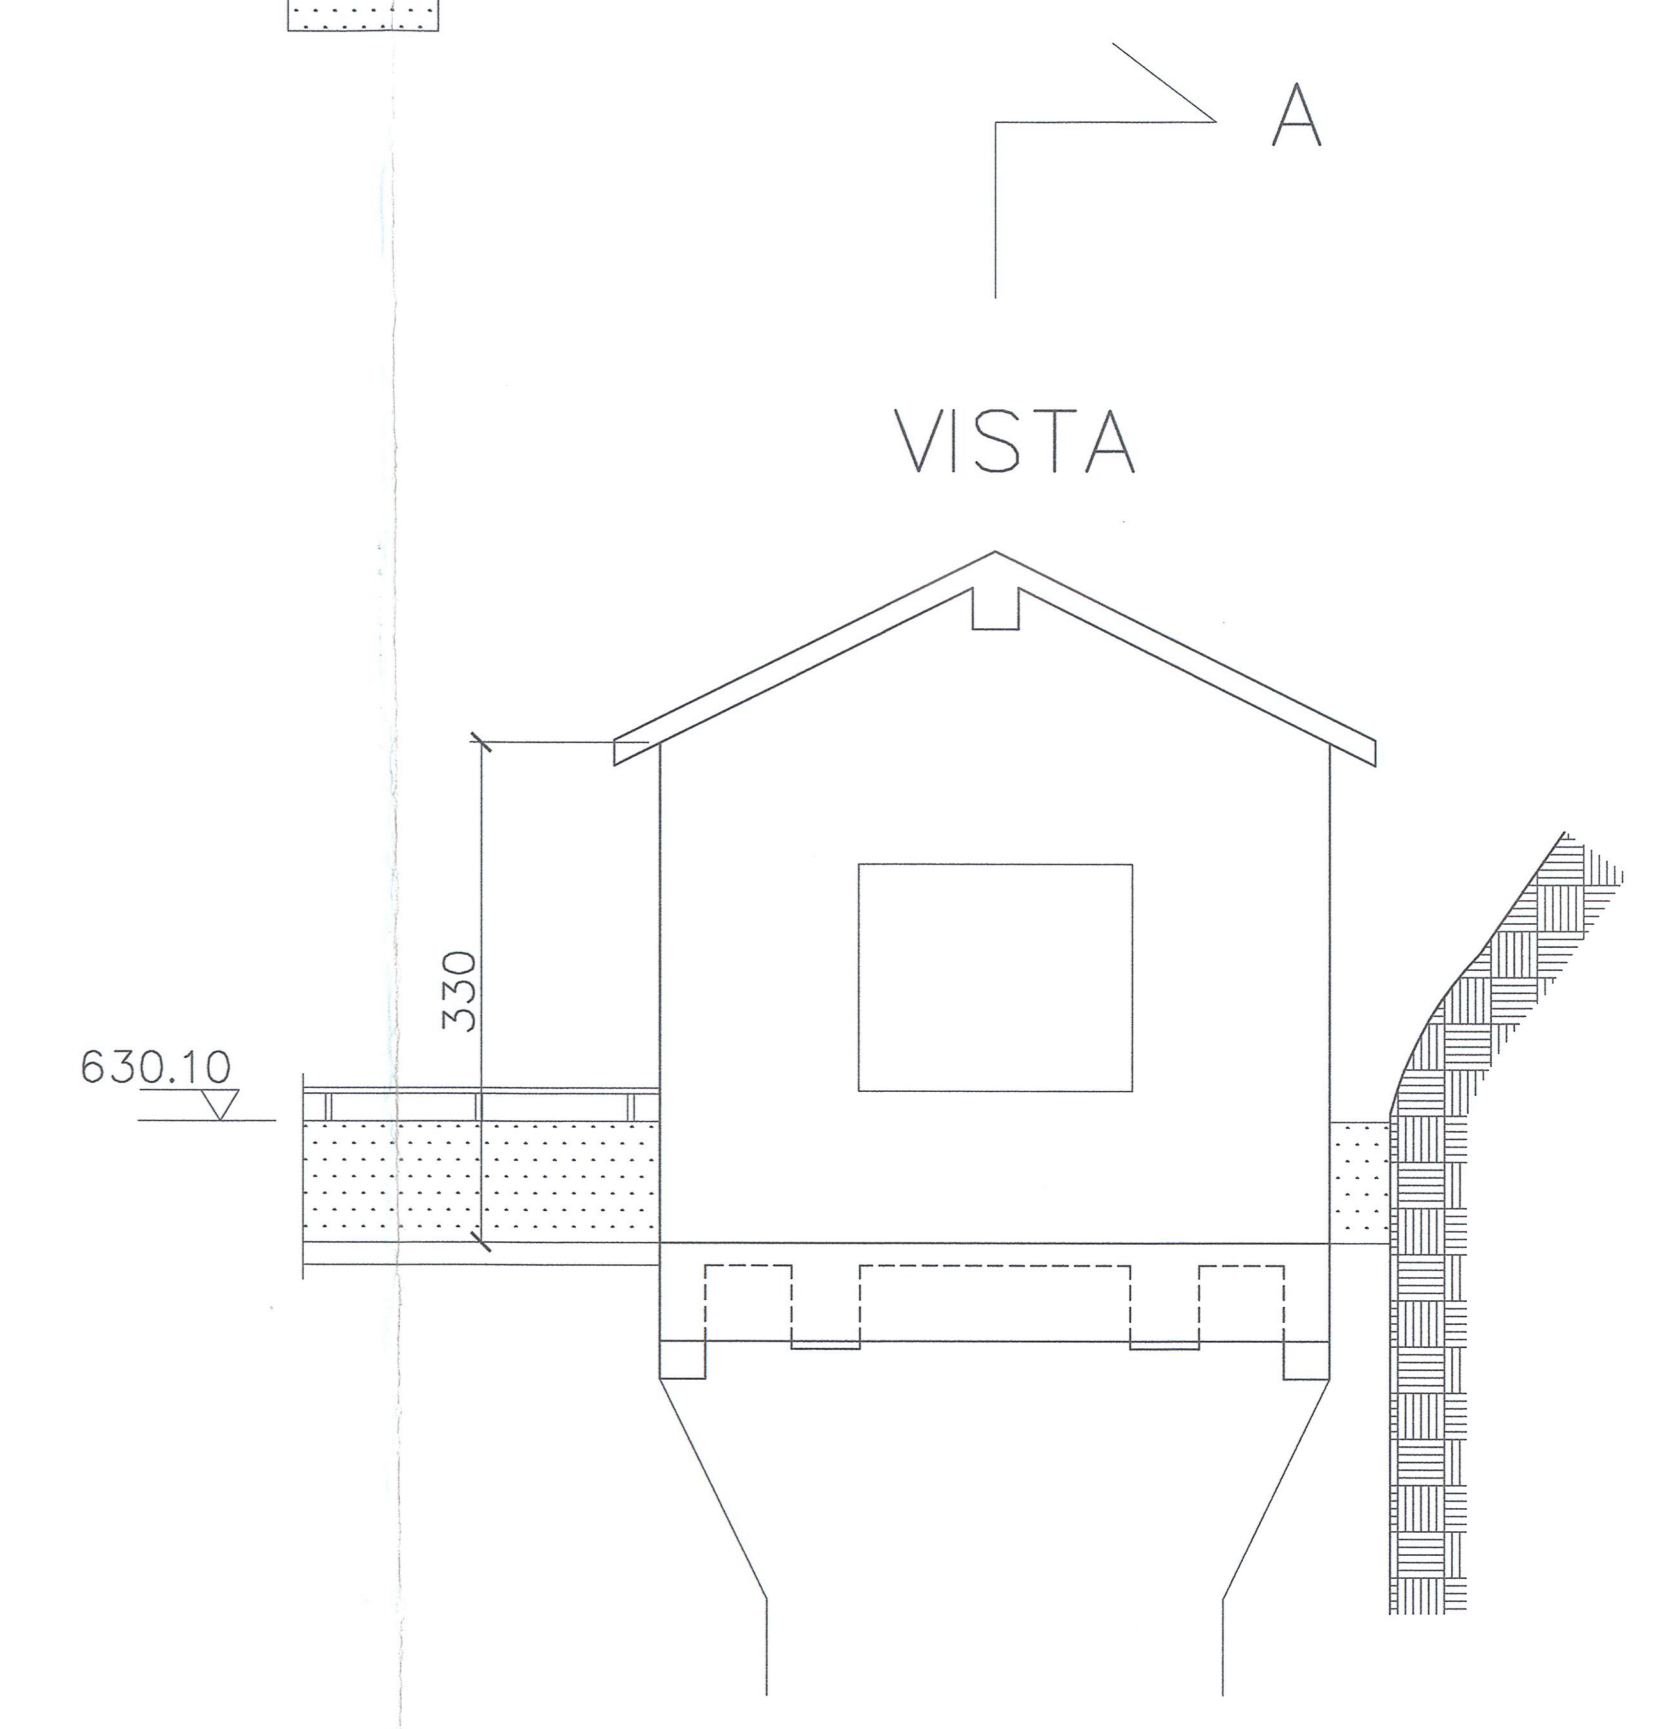


VISTA

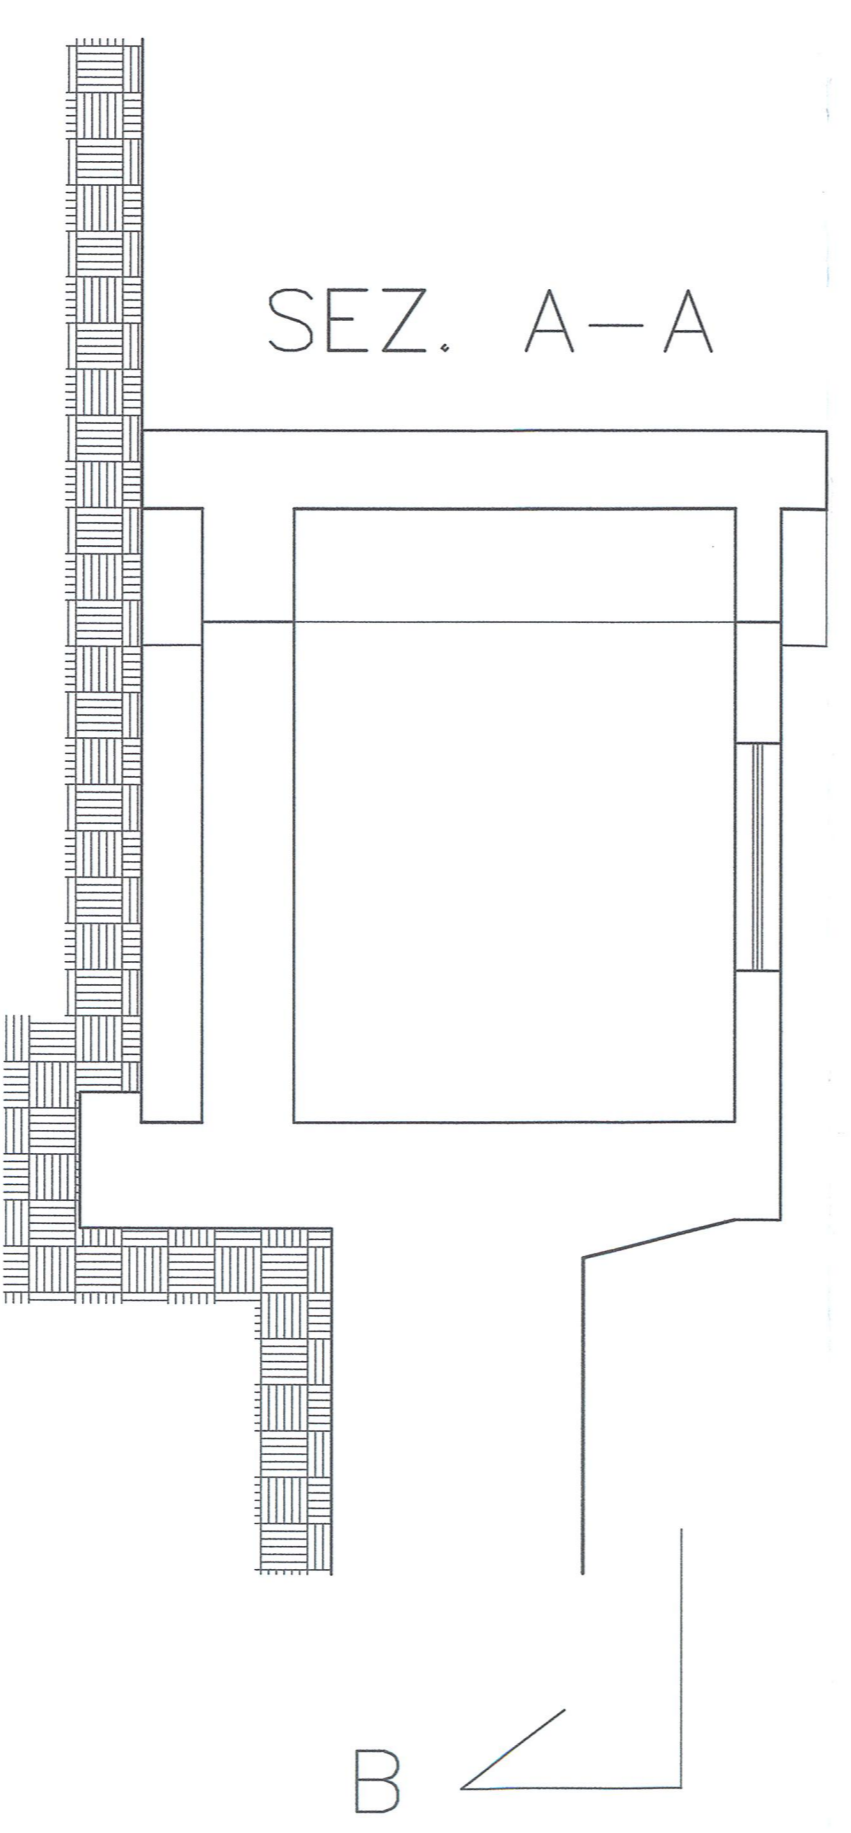



SEZ. A-A

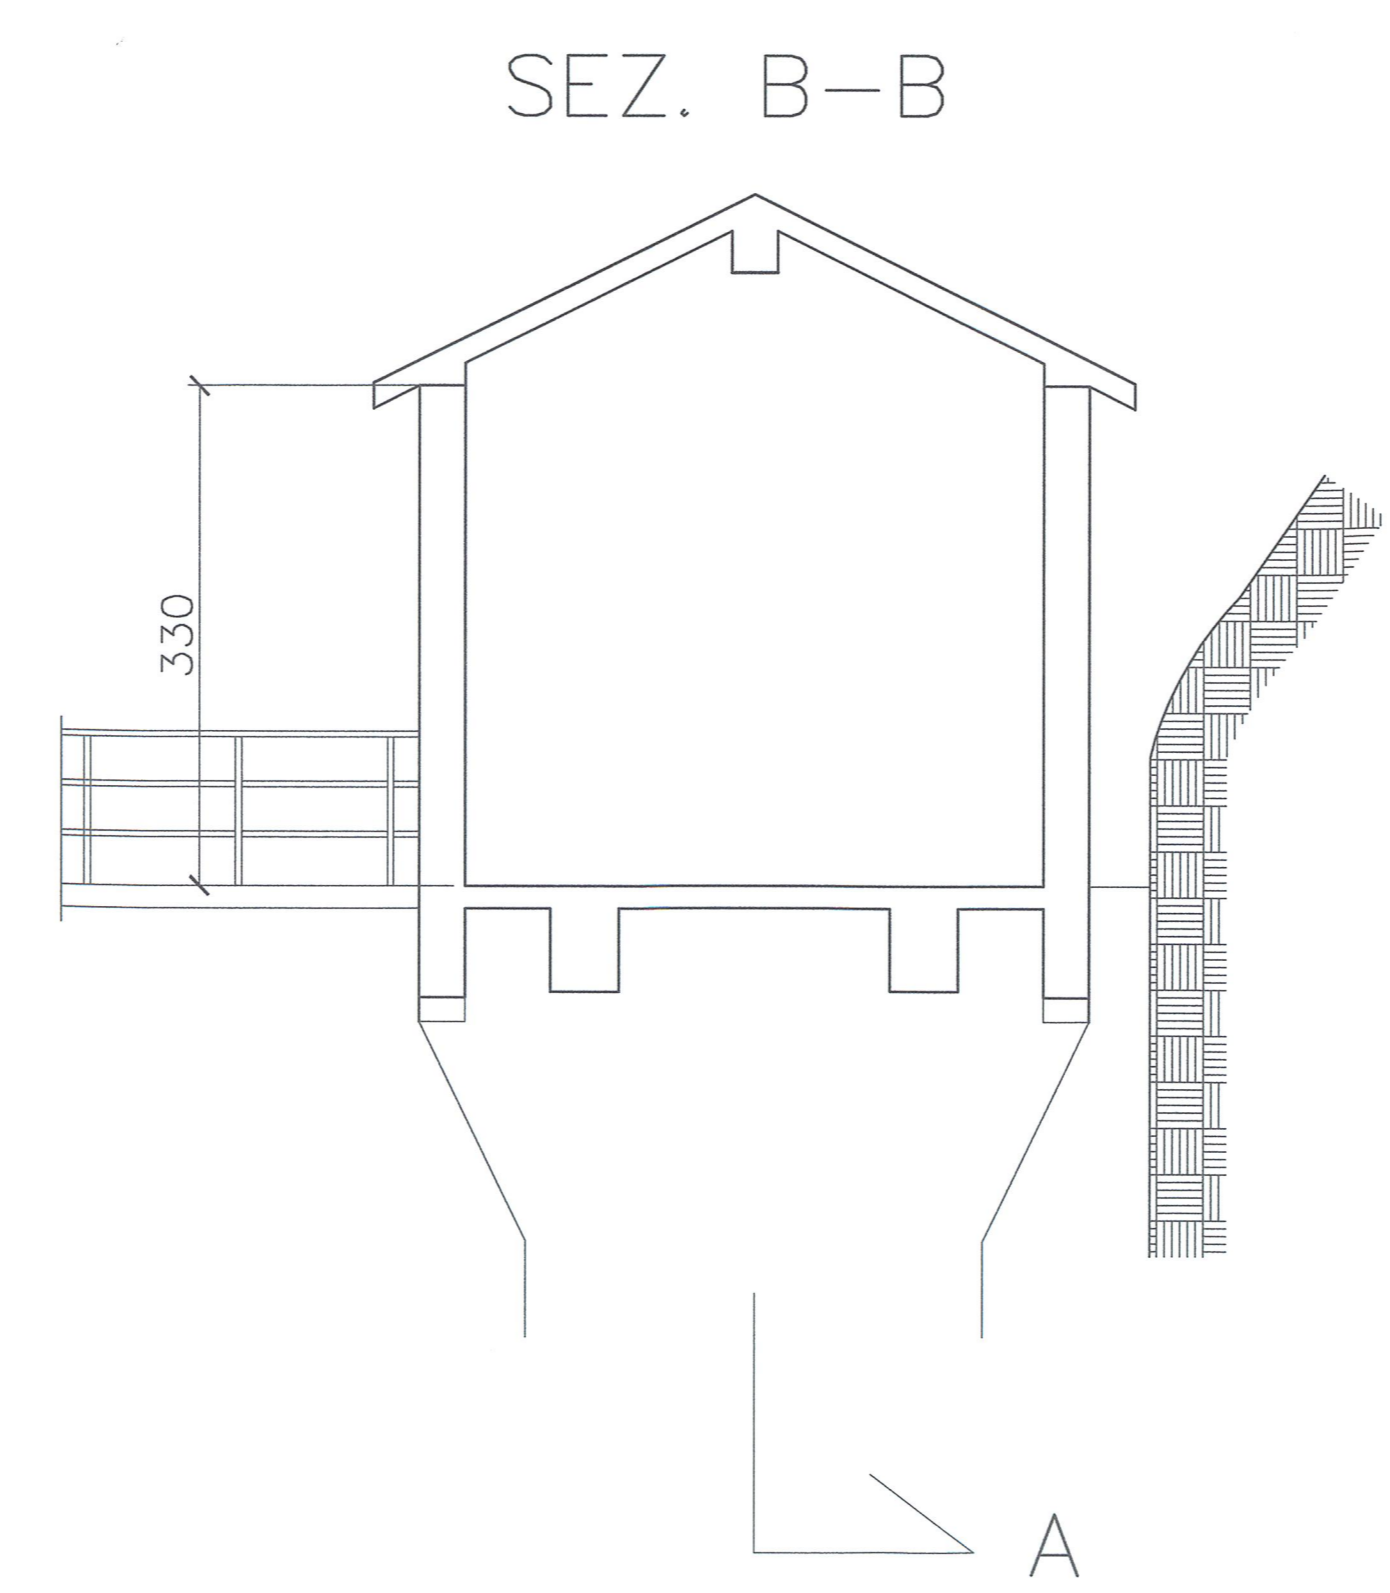

SEZ. B-B

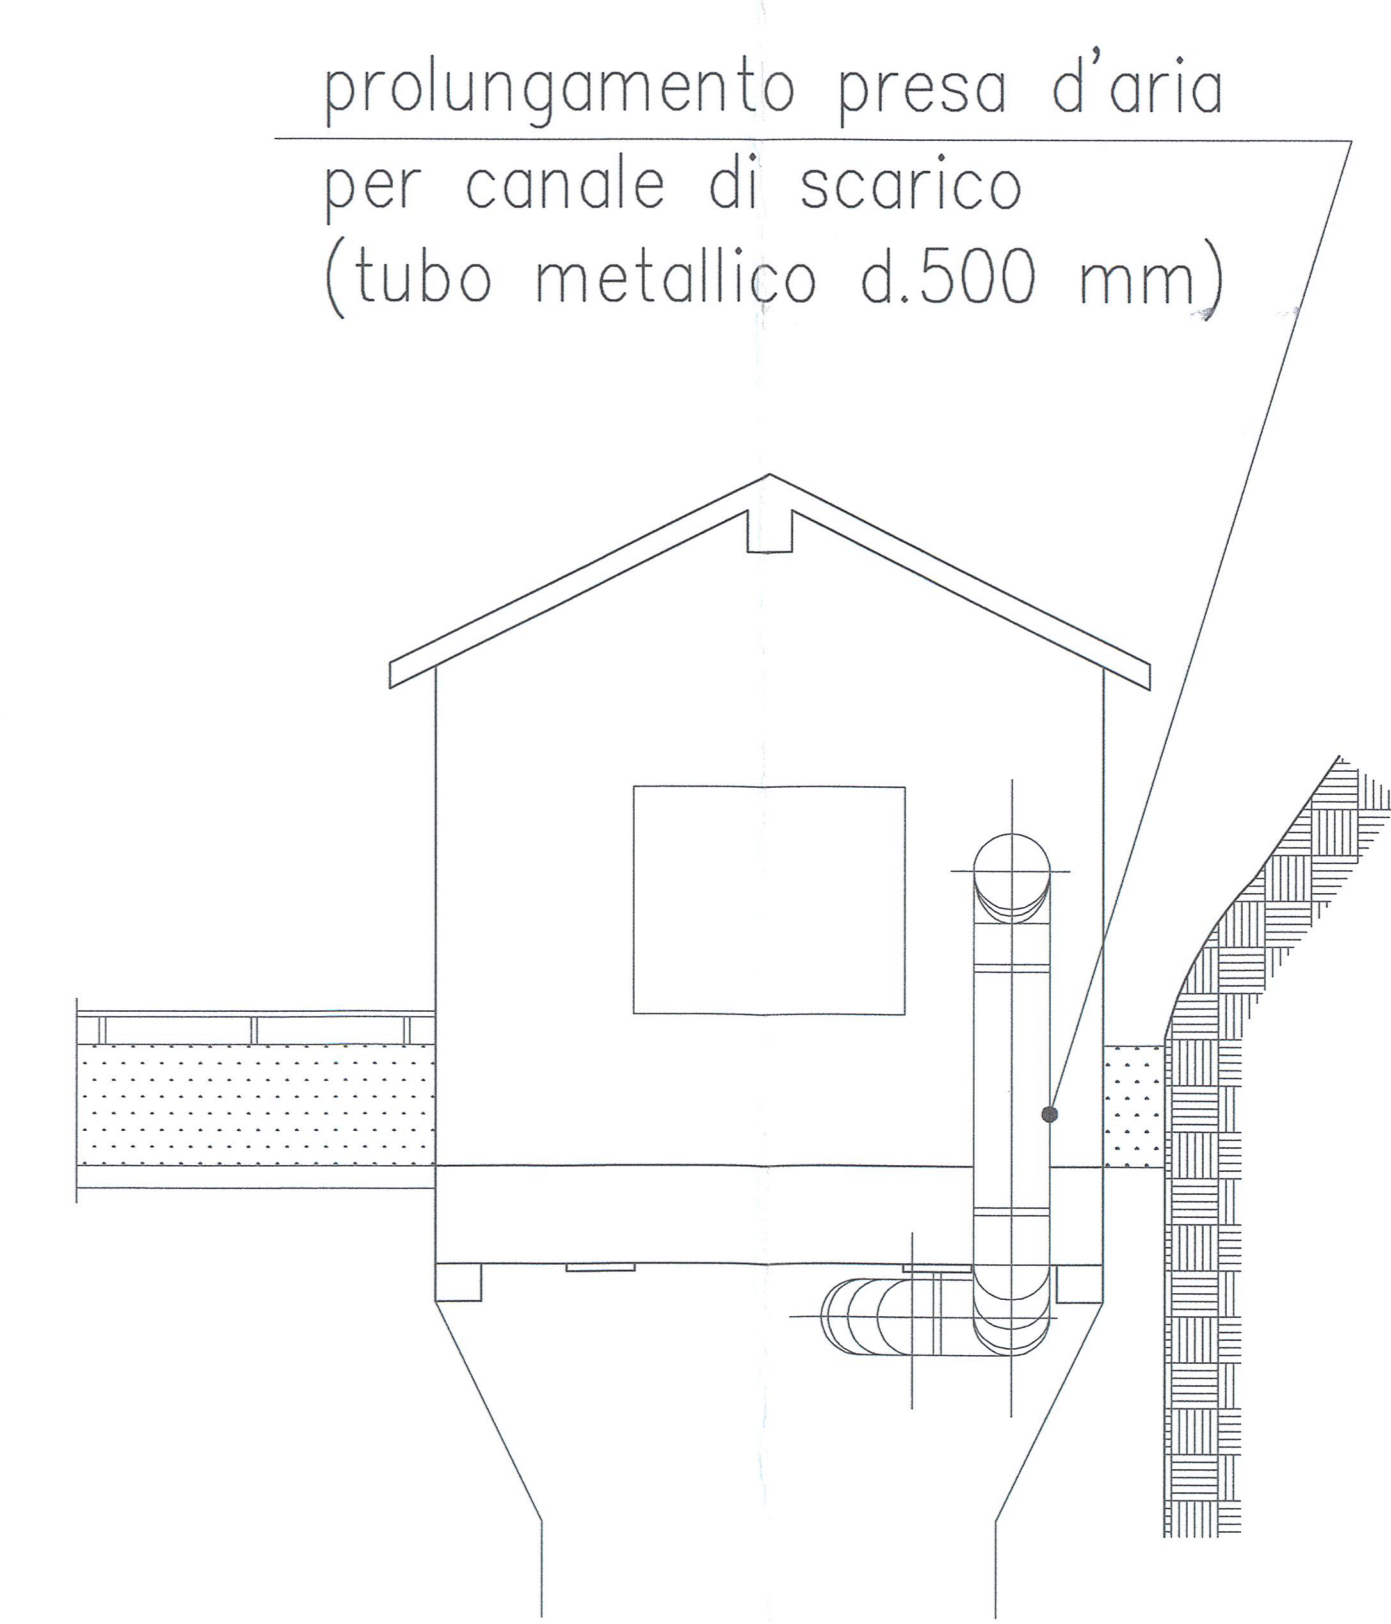

prolungamento presa d'aria
per canale di scarico
(tubo metallico d.500 mm)

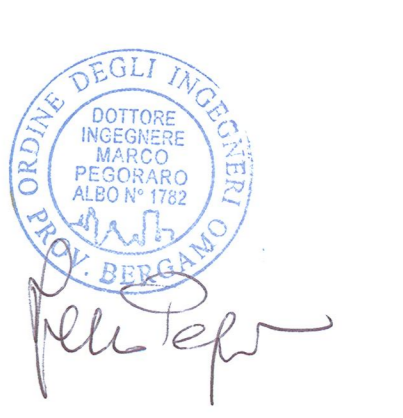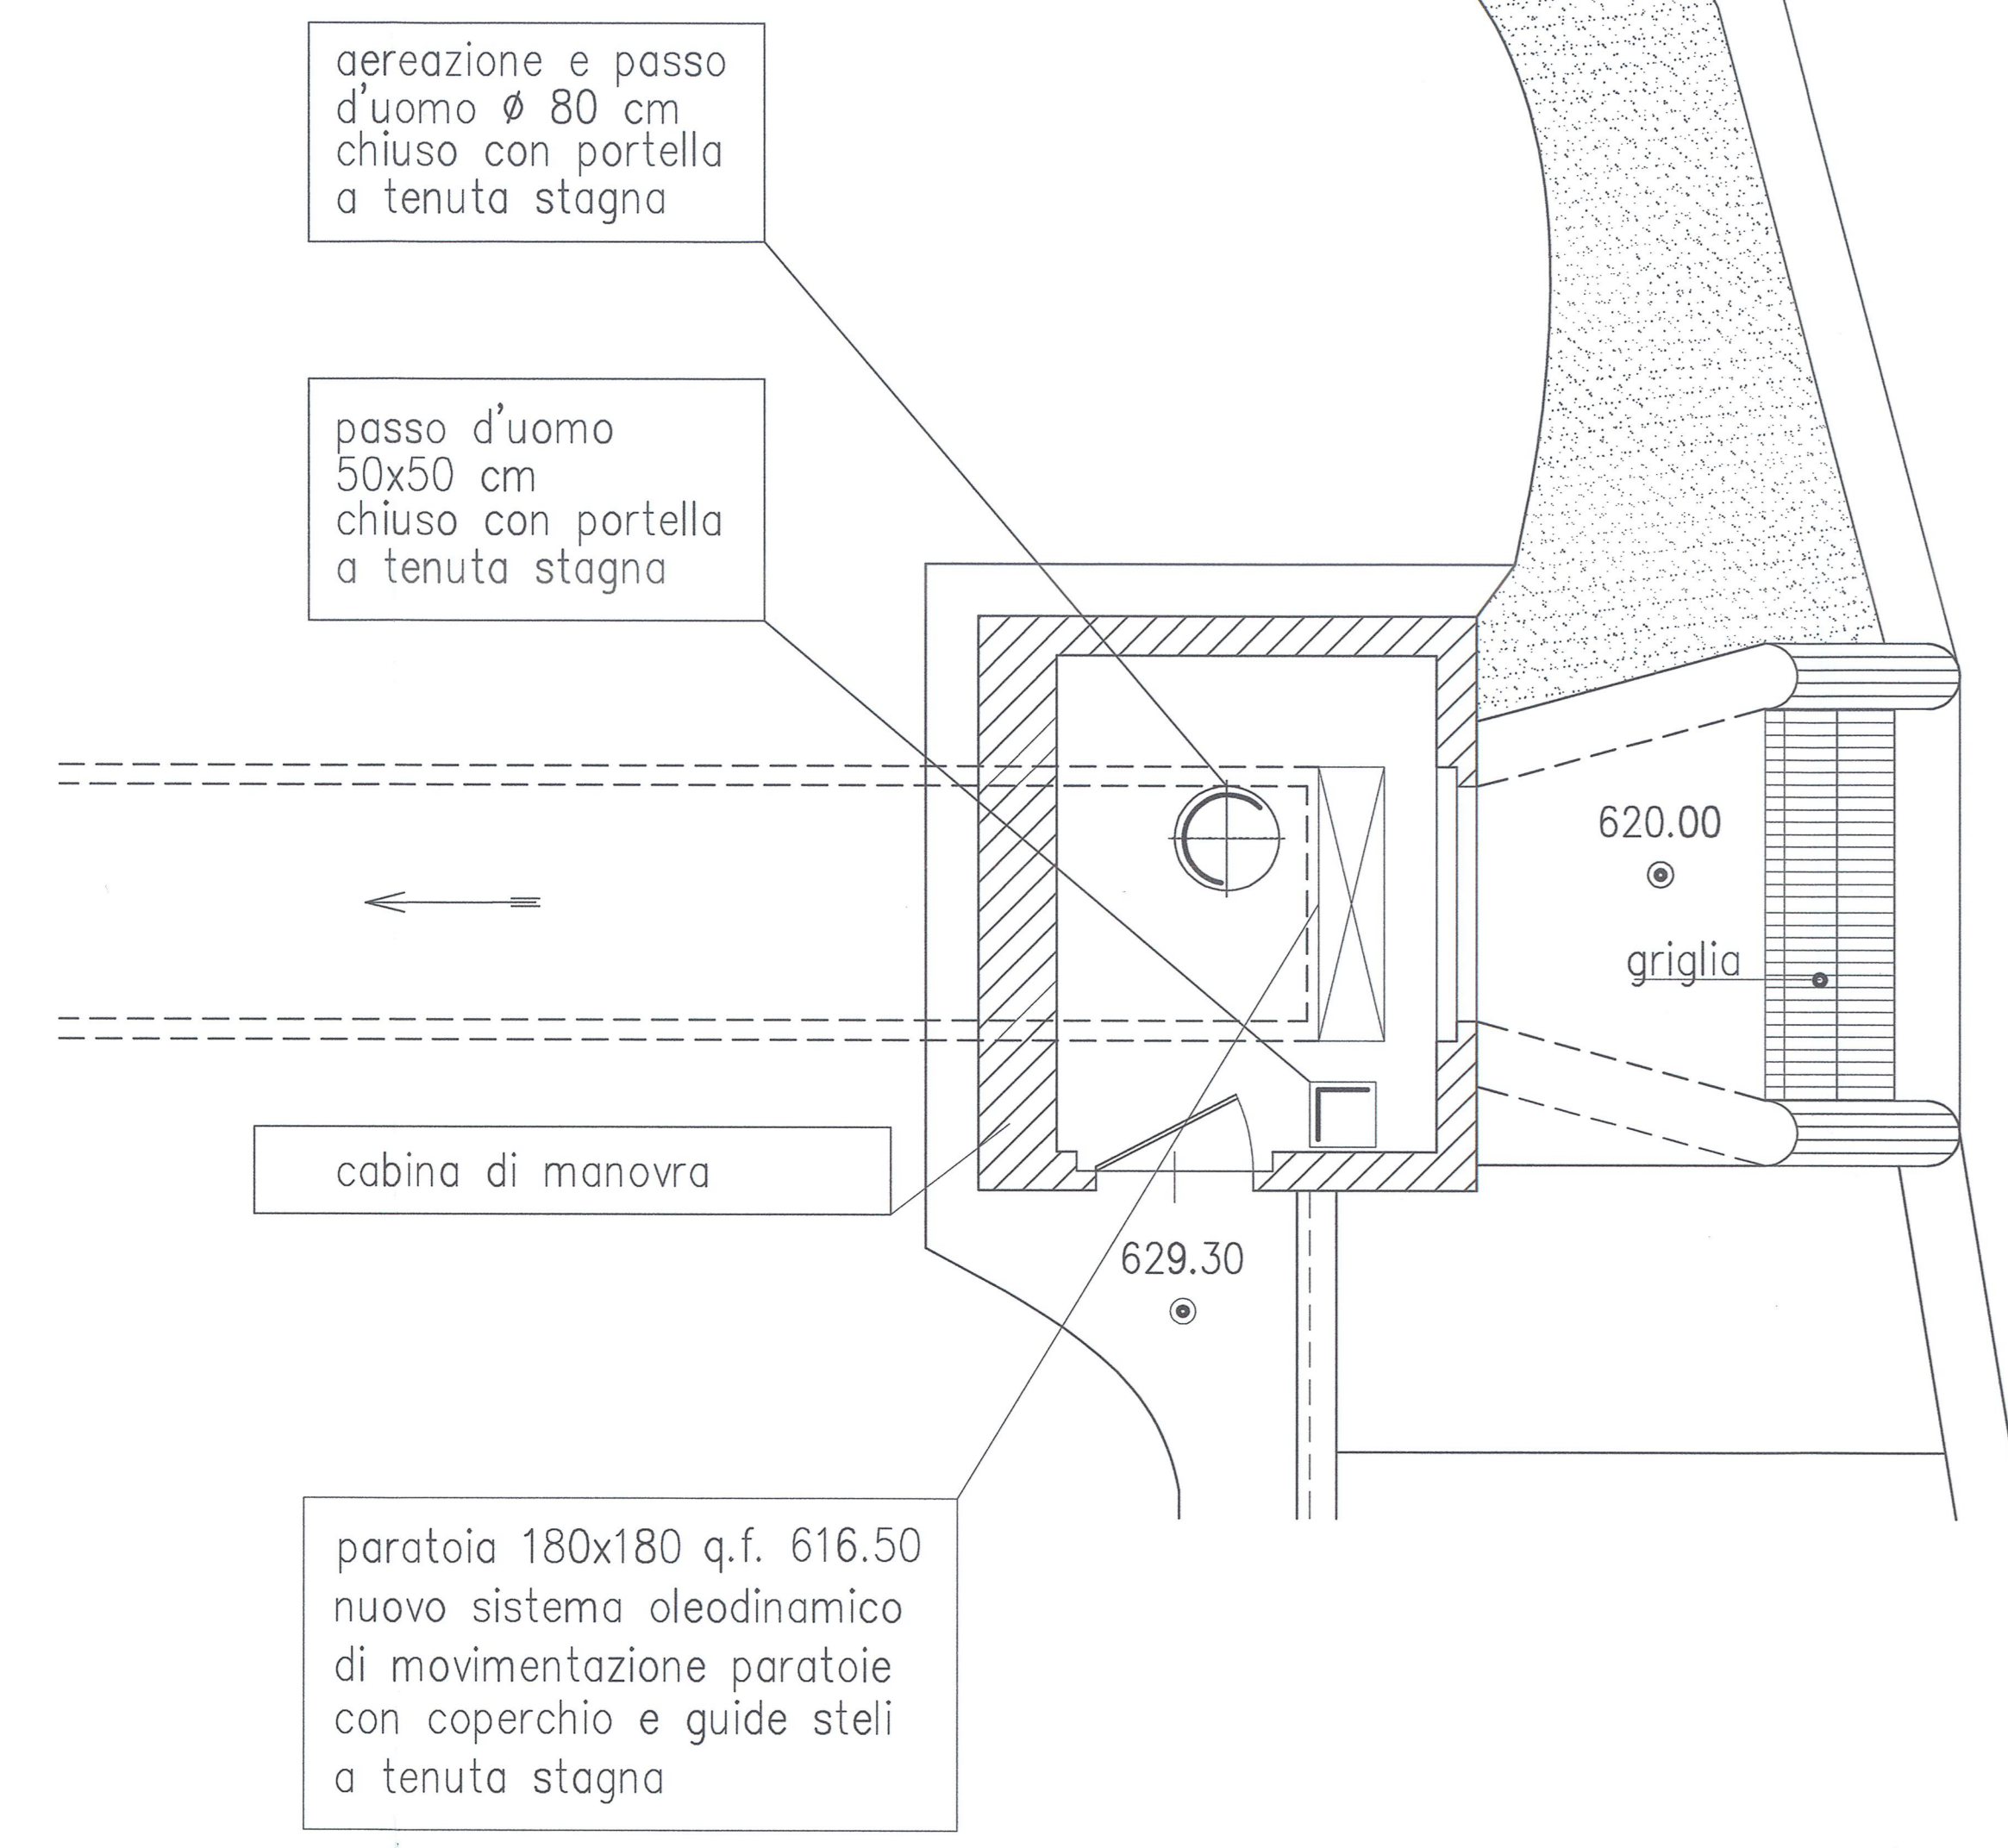

italgen passion for energy		COMPANY: ITALGEN	
PLANT: DIGA DI CASSIGLIO		DEPT.: CENTRALI IDROELETTRICHE	
APPESANTIMENTO DIGA DI CASSIGLIO			
MODIFICHE CABINA DI MANOVRA			
DRAWN UP BY	APPROV. BY	DATE	PROJECT CODE
Pegoraro	I. Peg.	08/01/18	02000441
DWG. N.	REV.	SCALE	
980-003-802	00	1:50	

REV	DESCRIPTION	DRAWN UP	APPROV.	DATE
01				