


LEGENDA

- S.S. 640 esistente
- Infrastruttura in progetto
- Infrastruttura in costruzione nella fase operativa
- Infrastruttura interessata dal traffico
- Aree di cantiere logistico
- Aree di cantiere operativo
- Viabilità**
 - Viabilità interessata dai mezzi d'opera e deviazione del traffico durante i lavori
 - Viabilità interessata dai mezzi d'opera durante i lavori
 - Viabilità interessata da deviazioni del traffico durante i lavori
- Aree di deposito temporaneo**
 - A - Terreno agrario
 - B - Terre e rocce da scavo da stabilizzare a calce
 - C - Piazzale di recupero
 - D - Aree di movimentazione mezzi e stoccaggio materiali

FASE 4
 Chiusura dello svincolo sulla SS626 e del viadotto salso esistente, che in questa fase è ricostruito. Deviazione traffico dalle due carreggiate della SS640 alla SS626 utilizzando la rampa in uscita verso la SS626 realizzata nella fase 2 e il cavalcavia e la rampa lato sx del nuovo svincolo realizzato nella fase 3.
 A dx dello svincolo, completamento carreggiata dx tra lo svincolo e il viadotto Salso.

QUADRO D'UNIONE

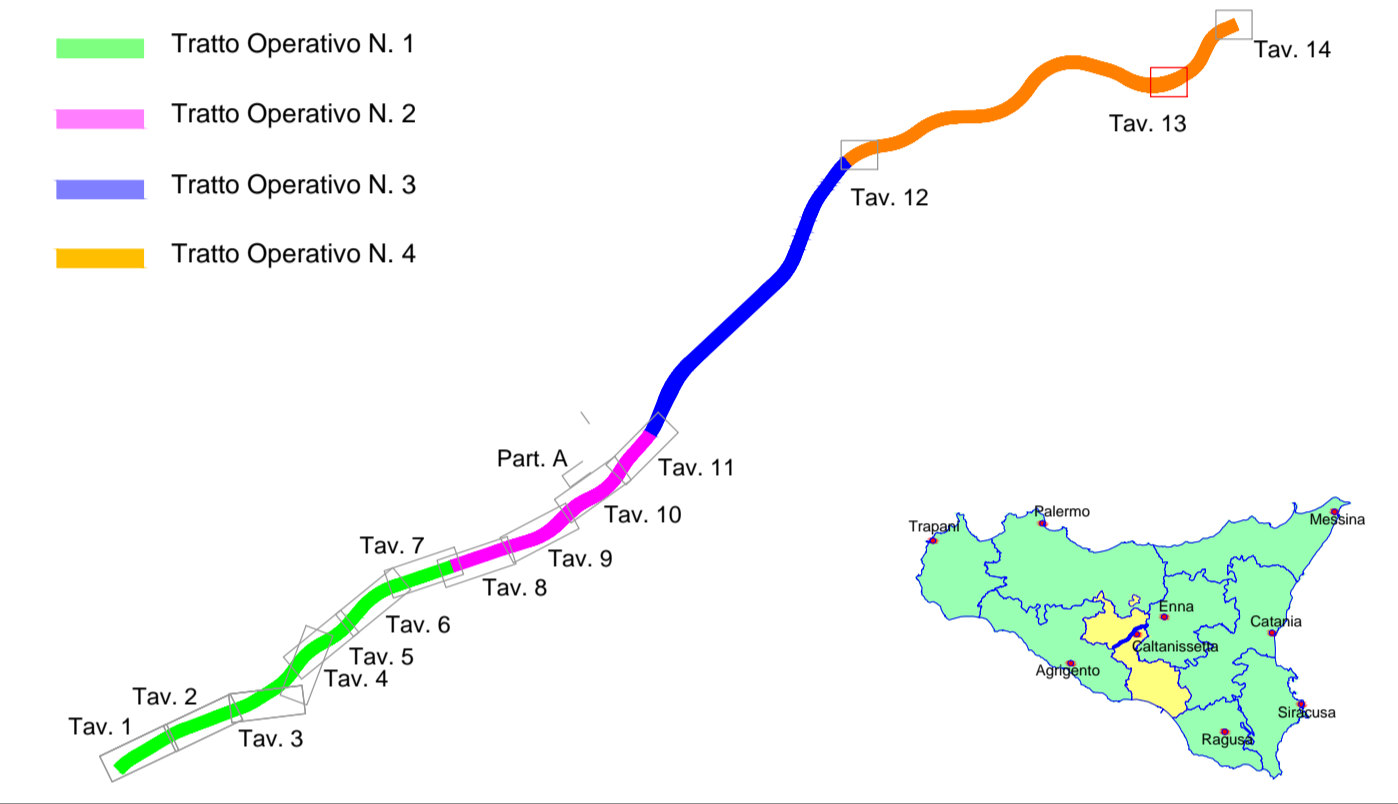

PA 12/09
 CORRIDOIO PLURIMODALE TIRRENICO - NORD EUROPA
 ITINERARIO AGRIGENTO - CALTANISSETTA - A19
 S.S. N° 640 "DI PORTO EMPEDOCLE"
 AMMODERNAMENTO E ADEGUAMENTO ALLA CAT. B DEL D.M. 5.11.2001
 Dal km 44+000 allo svincolo con l'A19

PROGETTO ESECUTIVO



**CANTIERIZZAZIONE
 FASI DI COSTRUZIONE**
 4° TRATTO OPERATIVO - Planimetria Svincolo SS 626 - Fase 4

Codice Unico Progetto (CUP) : F91B0900070001				
Codice Elaborato:				
PA12_09 - E	000	GE218	FD01	TP7066A
F				Scala: 1:1000
D				
C				
B				
A	Aprile 2011	Emissione		M. LITI P. PAGLINI
REV.	DATA	DESCRIZIONE	REDATTO	VERIFICATO APPROVATO AUTORIZZATO
Responsabile del procedimento: Ing. MAURIZIO ARAMINI				

Il Progettista: Il Consulente Specialista: Il Geologo: Il Coordinatore per la sicurezza in fase di progetto: Il Direttore dei lavori: