


LEGENDA

- S.S. 640 esistente
 - Infrastruttura in progetto
 - Infrastruttura in costruzione nella fase operativa
 - Infrastruttura interessata dal traffico
- Aree di cantiere**
 - Aree di cantiere logistico
 - Aree di cantiere operativa
- Viabilità**
 - Viabilità interessata dai mezzi d'opera e deviazione del traffico durante i lavori
 - Viabilità interessata dai mezzi d'opera durante i lavori
 - Viabilità interessata da deviazioni del traffico durante i lavori
- Aree di deposito temporaneo**
 - A - Terreno agrario
 - B - Terre e rocce da scavo da stabilizzare a calce
 - C - Piazzole di recupero
 - D - Aree di movimentazione mezzi e stoccaggio materiali

FASE 3
 Deviazione traffico autostradale su carreggiata CT - PA
 Utilizzo del nuovo viadotto Salso realizzato nella fase 1 come accesso all'area di cantiere per la realizzazione di parte del sottovia ricadente sulla carreggiata della A19 chiusa al traffico.
 Contestualmente, demolizione dell'impalcato del viadotto Salso esistente, risagomatura pile e pilvini e realizzazione del nuovo impalcato.

QUADRO D'UNIONE

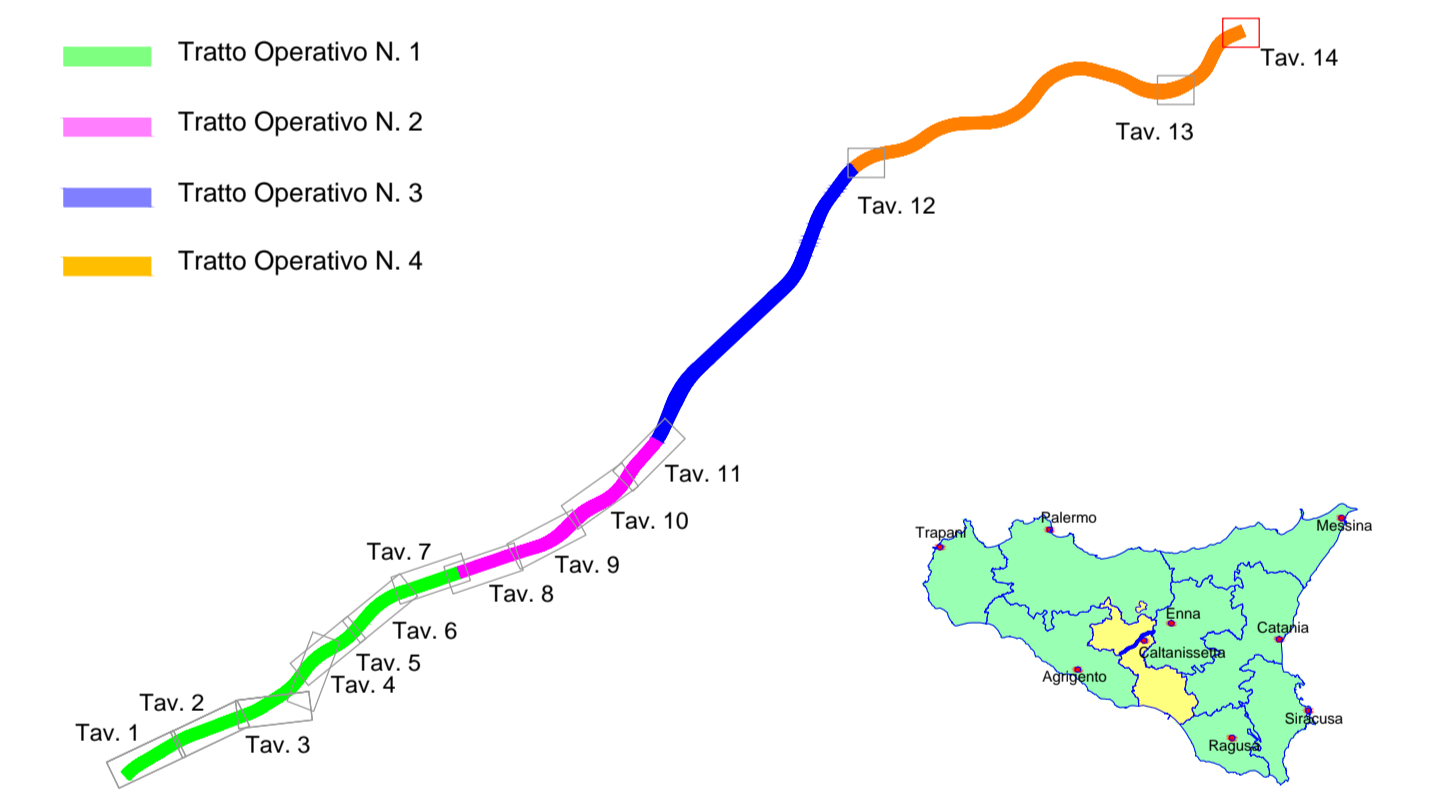

PA 12/09
 CORRIDOIO PLURIMODALE TIRRENICO - NORD EUROPA
 ITINERARIO AGRIGENTO - CALTANISSETTA - A19
 S.S. N° 640 "DI PORTO EMPEDOCLE"
 AMMODERNAMENTO E ADEGUAMENTO ALLA CAT. B DEL D.M. 5.11.2001
 Dal km 44+000 allo svincolo con l'A19
PROGETTO ESECUTIVO



CANTIERIZZAZIONE FASI DI COSTRUZIONE
 4° TRATTO OPERATIVO - Planimetria Svincolo A/19 Viadotto Salso - Fase 3

Codice Unico Progetto (CUP) : F91B0900070001										
Codice Elaborato: PA12_09 - E 000GE218FD01TP7069A Scale: 1:1000										
F										
E										
D										
C										
B										
A	Aprile 2011	Emissione							M. LITI	P. PAGLINI
REV.	DATA	DESCRIZIONE	REDATTO	VERIFICATO	APPROVATO	AUTORIZZATO				
Responsabile del procedimento: Ing. MAURIZIO ARAMINI										

--	--	--	--