



Caposaldo - 1 -



Caposaldo - 2 -



Caposaldo - 3 -



Caposaldo - 4 -



Caposaldo - 5 -



Foto - 1 -



Foto - 2 -



Foto - 3 -



Foto - 4 -



Foto - 5 -



Foto - 6 -




Foto - 7 -



Foto - 8 -




Foto - 9 -

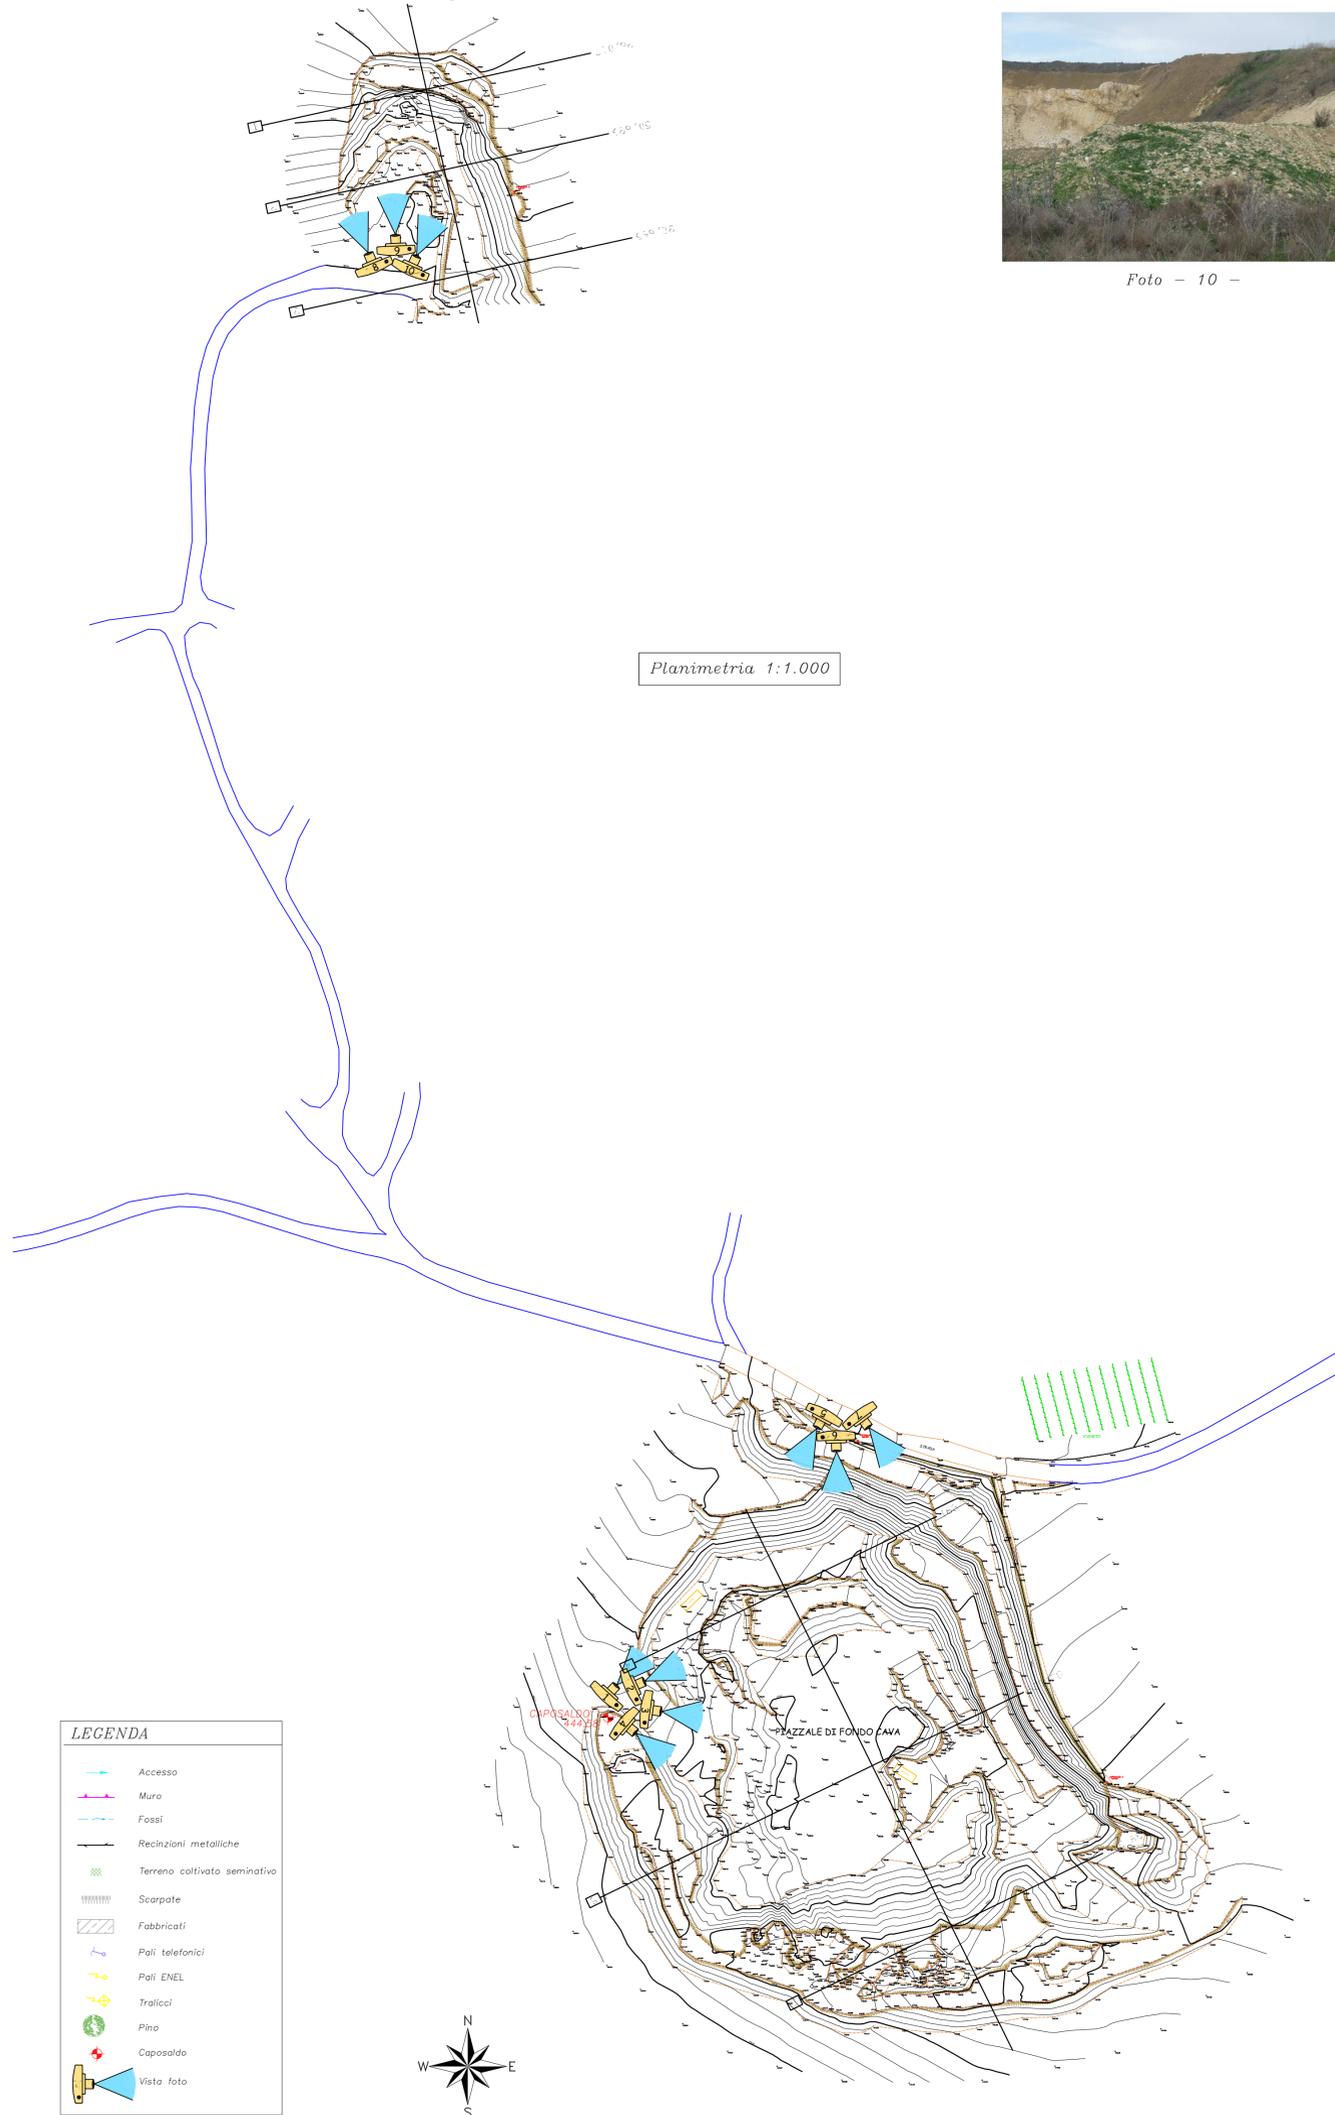

LEGENDA

- Accesso
- Muro
- Fossi
- Recinzioni metalliche
- Terreno coltivato seminativo
- Scarpate
- Fabbricati
- Pali telefonici
- Pali ENEL
- Tralicci
- Pino
- Caposaldo
- Vista foto

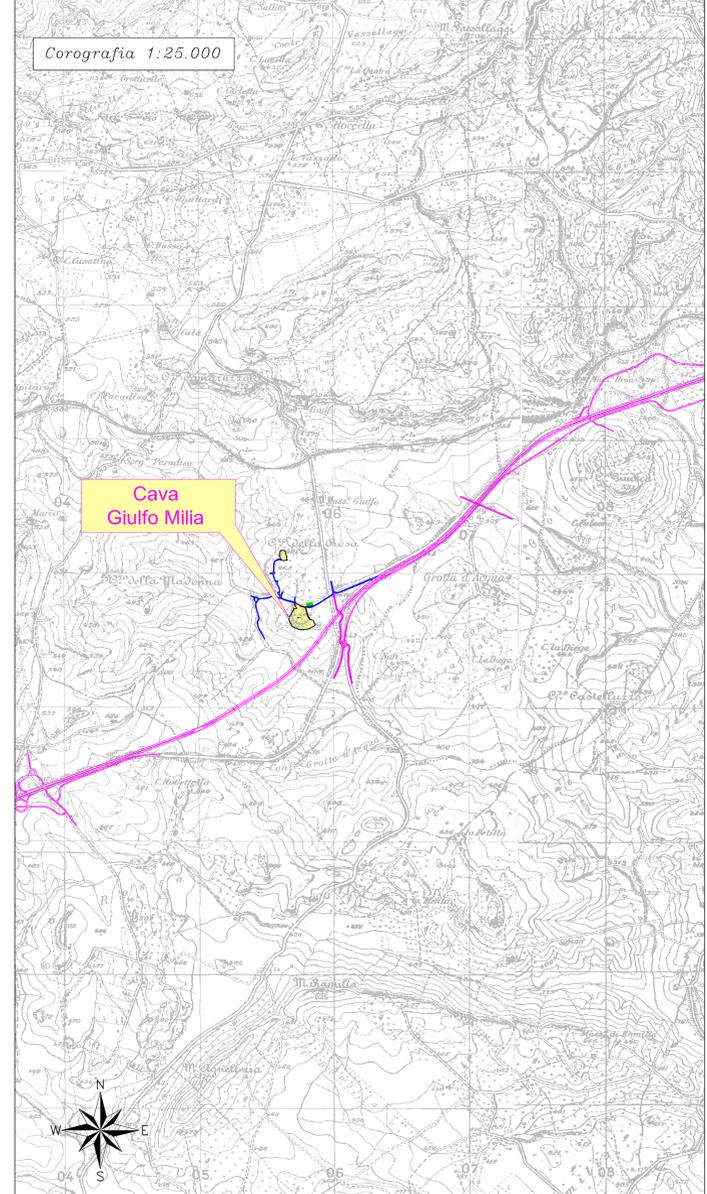

ANAS S.p.A.
DIREZIONE CENTRALE PROGRAMMAZIONE PROGETTAZIONE

PA 12/09
CORRIDOIO PLURIMODALE TIRRENICO - NORD EUROPA
ITINERARIO AGRIGENTO - CALTANISSETTA - A19
S.S. N° 640 "DI PORTO EMPEDOCLE"
AMMODERNAMENTO E ADEGUAMENTO ALLA CAT. B DEL D.M. 5.11.2001
Dal km 44+000 allo svincolo con l'A19

PROGETTO ESECUTIVO

Contraente Generale: **Empedocle 2** s.r.l.

**CANTIERIZZAZIONE FASI DI COSTRUZIONE
INTERVENTO DI RECUPERO AMBIENTALE CAVA GIULFO MILIA
Planimetria di rilievo con documentazione fotografica**

Codice Unico Progetto (CUP) : F91B09000070001

Codice Elaborato: PA12_09 - E 0 0 0 G E 2 1 8 F D 0 1 T P X 0 8 4 B Scala: varie

F									
E									
D									
C									
B	Novembre 2011	Rif. Istruttoria prot. CDG-0141142-P del 19/10/11						M. LITI	P. PAGLINI
A	Aprile 2011	Emissione						M. LITI	P. PAGLINI
REV.	DATA	DESCRIZIONE	REDATTO	VERIFICATO	APPROVATO	AUTORIZZATO			
Responsabile del procedimento: Ing. MAURIZIO ARAMINI									

Il Progettista: **ING. GIULIO LUCA MENENGA** (Ordine degli Ingegneri di Firenze N° 4333)

Il Consulente Specialista: **ING. ALESSANDRO D'ANGELO MAURIZIO** (Ordine degli Ingegneri di Palermo N° 1430)

Il Geologo: **ING. ALESSANDRO D'ANGELO MAURIZIO** (Ordine Regionale dei Geologi di Sicilia N° 1807)

Il Coordinatore per la sicurezza in fase di progetto: **ING. ALESSANDRO D'ANGELO MAURIZIO** (Ordine degli Ingegneri di Palermo N° 14853)

Il Direttore dei lavori: **ING. PIPPINO MARASO** (Ordine degli Ingegneri di Roma N° 14447)