



Foto - 1 -



Foto - 2 -

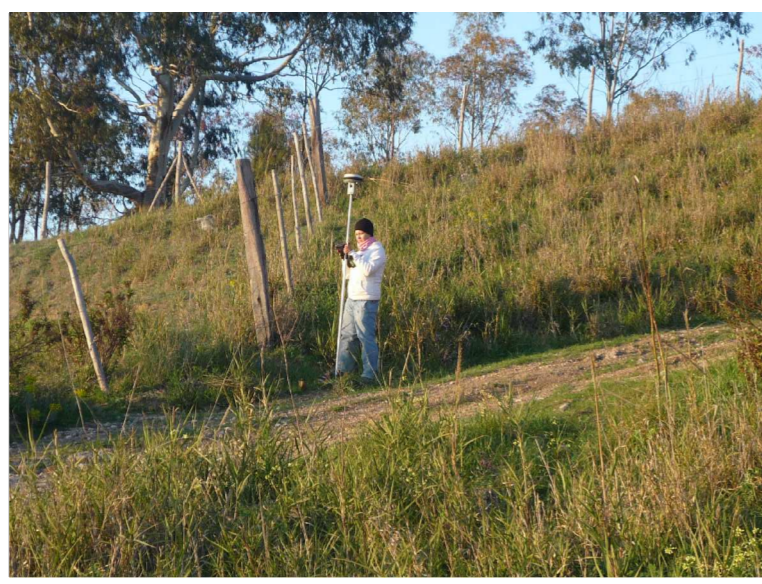


Foto - 3 -



Foto - 4 -



Foto - 5 -



Foto - 6 -



Foto - 7 -



Foto - 8 -



Foto - 9 -



Foto - 10 -



Foto - 11 -



Foto - 12 -



Foto - 13 -



Foto - 14 -



Foto - 15 -



Foto - 16 -



Foto - 17 -



Foto - 18 -



Foto - 19 -

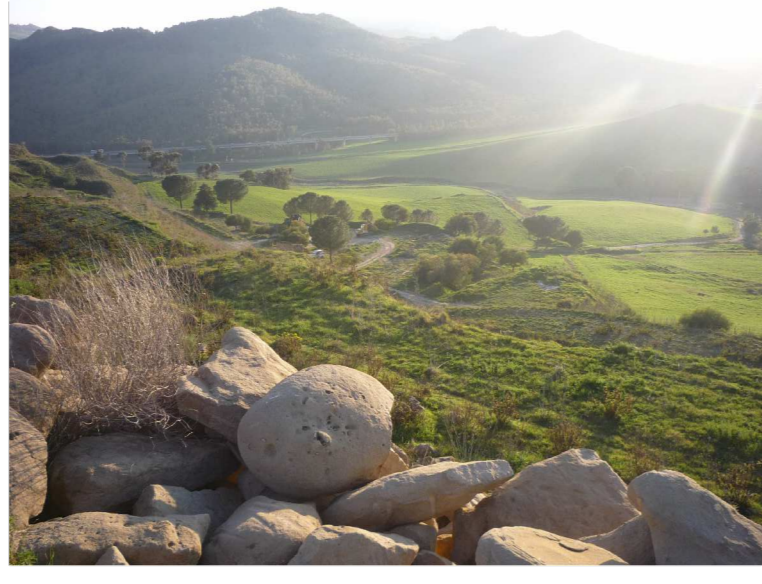



Foto - 20 -



Foto - 18 -



Foto - 19 -

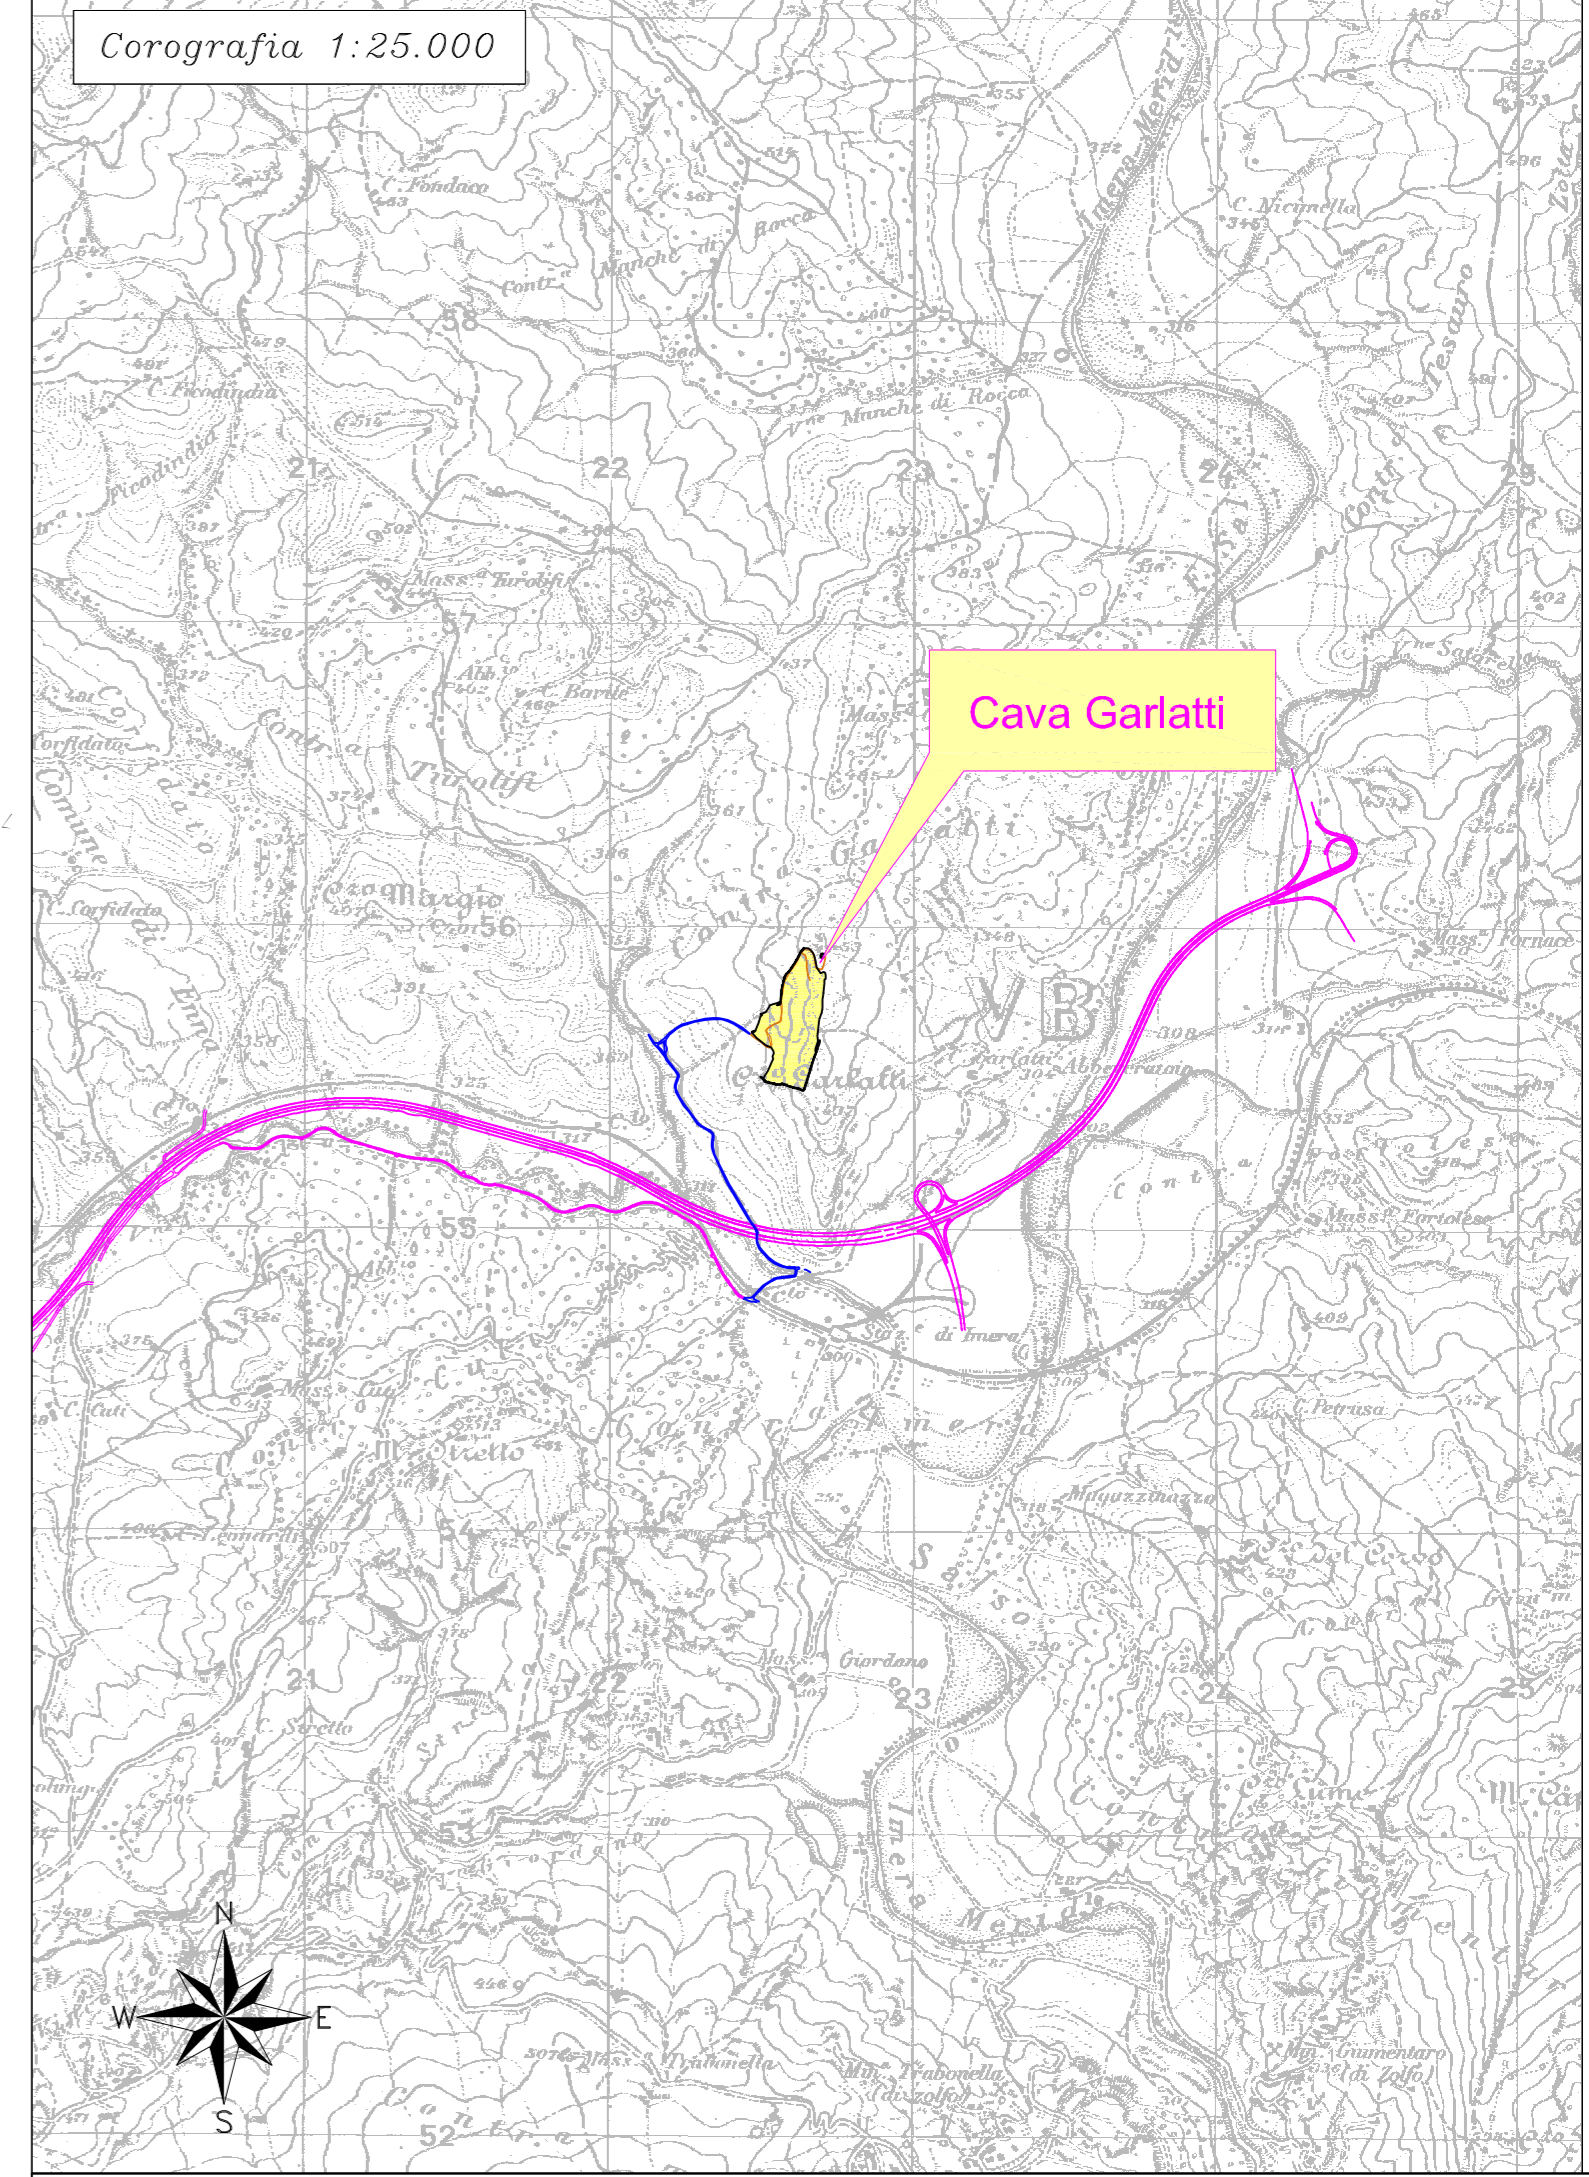

ANAS S.p.A.
DIREZIONE CENTRALE PROGRAMMAZIONE PROGETTAZIONE

PA 12/09
CORRIDOIO PLURIMODALE TIRRENICO - NORD EUROPA
ITINERARIO AGRIGENTO - CALTANISSETTA - A19
S.S. N° 640 "DI PORTO EMPEDOCLE"
AMMODERNAMENTO E ADEGUAMENTO ALLA CAT. B DEL D.M. 5.11.2001
Dal km 44+000 allo svincolo con l'A19

PROGETTO ESECUTIVO

Contraente Generale: **Empedocle 2** S.p.A.

**CANTIERIZZAZIONE FASI DI COSTRUZIONE
INTERVENTO DI RECUPERO AMBIENTALE CAVA GARLATTI**
Planimetria di rilievo con documentazione fotografica

Codice Unico Progetto (CUP): F91B09000070001
Codice Elaborato: PA12_09 - E 0 0 0 G E 2 1 8 F D 0 1 T P X 0 8 5 B

F							
E							
D							
C							
B	Novembre 2011	Rif. Istruttoria prot. CDG-0141142-P del 19/10/11				M. LITI	P. PAGLINI
A	Aprile 2011	Emissione				M. LITI	P. PAGLINI
REV.	DATA	DESCRIZIONE	REDATTO	VERIFICATO	APPROVATO	AUTORIZZATO	
Responsabile del procedimento: Ing. MAURIZIO ARAMINI							

Il Progettista: **ING. LUCA MARCHINI**
ORDINE DEGLI INGEGNERI DI FIRENZE N° 4533

Il Consulente Specialista: **ING. DINOLO**
ORDINE DEGLI INGEGNERI DI AGRIGENTO N° 1430
Alessandro Dinolfo

Il Geologo: **DOIT. GEOL. D'ANGELO MAURIZIO**
ORDINE REGIONALE DEI GEOL. DI SICILIA N. 1607

Il Coordinatore per la sicurezza in fase di progetto: **DOIT. ING. MESSANRO SALVINO**
ORDINE REGIONALE DEI GEOL. DI SICILIA N. 14853

Il Direttore dei lavori: **DOIT. ING. PEPPINO MARASCIO**
ORDINE DEGLI INGEGNERI DI ROMA N. 14447