

Foto - 1 -



Foto - 2 -



Foto - 3 -



Foto - 4 -



Foto - 5 -



Foto - 6 -



Foto - 7 -



Foto - 8 -



Foto - 9 -



Foto - 10 -



Foto - 11 -


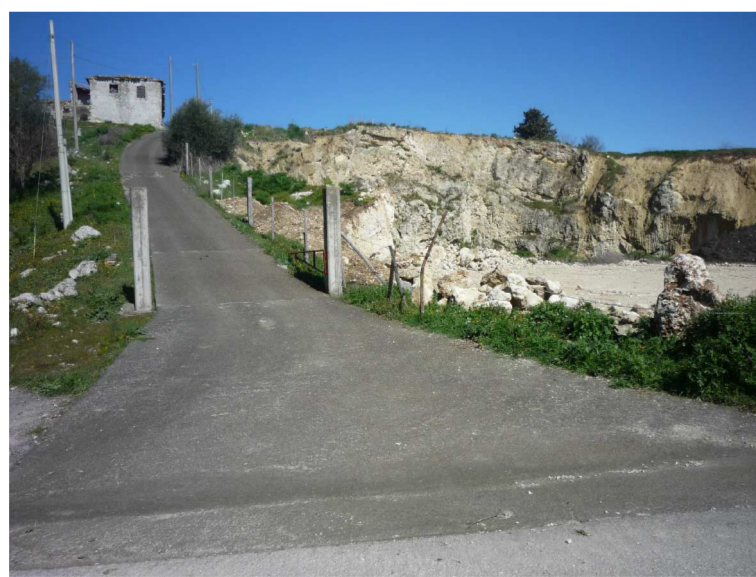


Foto - 12 -

Planimetria 1:1000

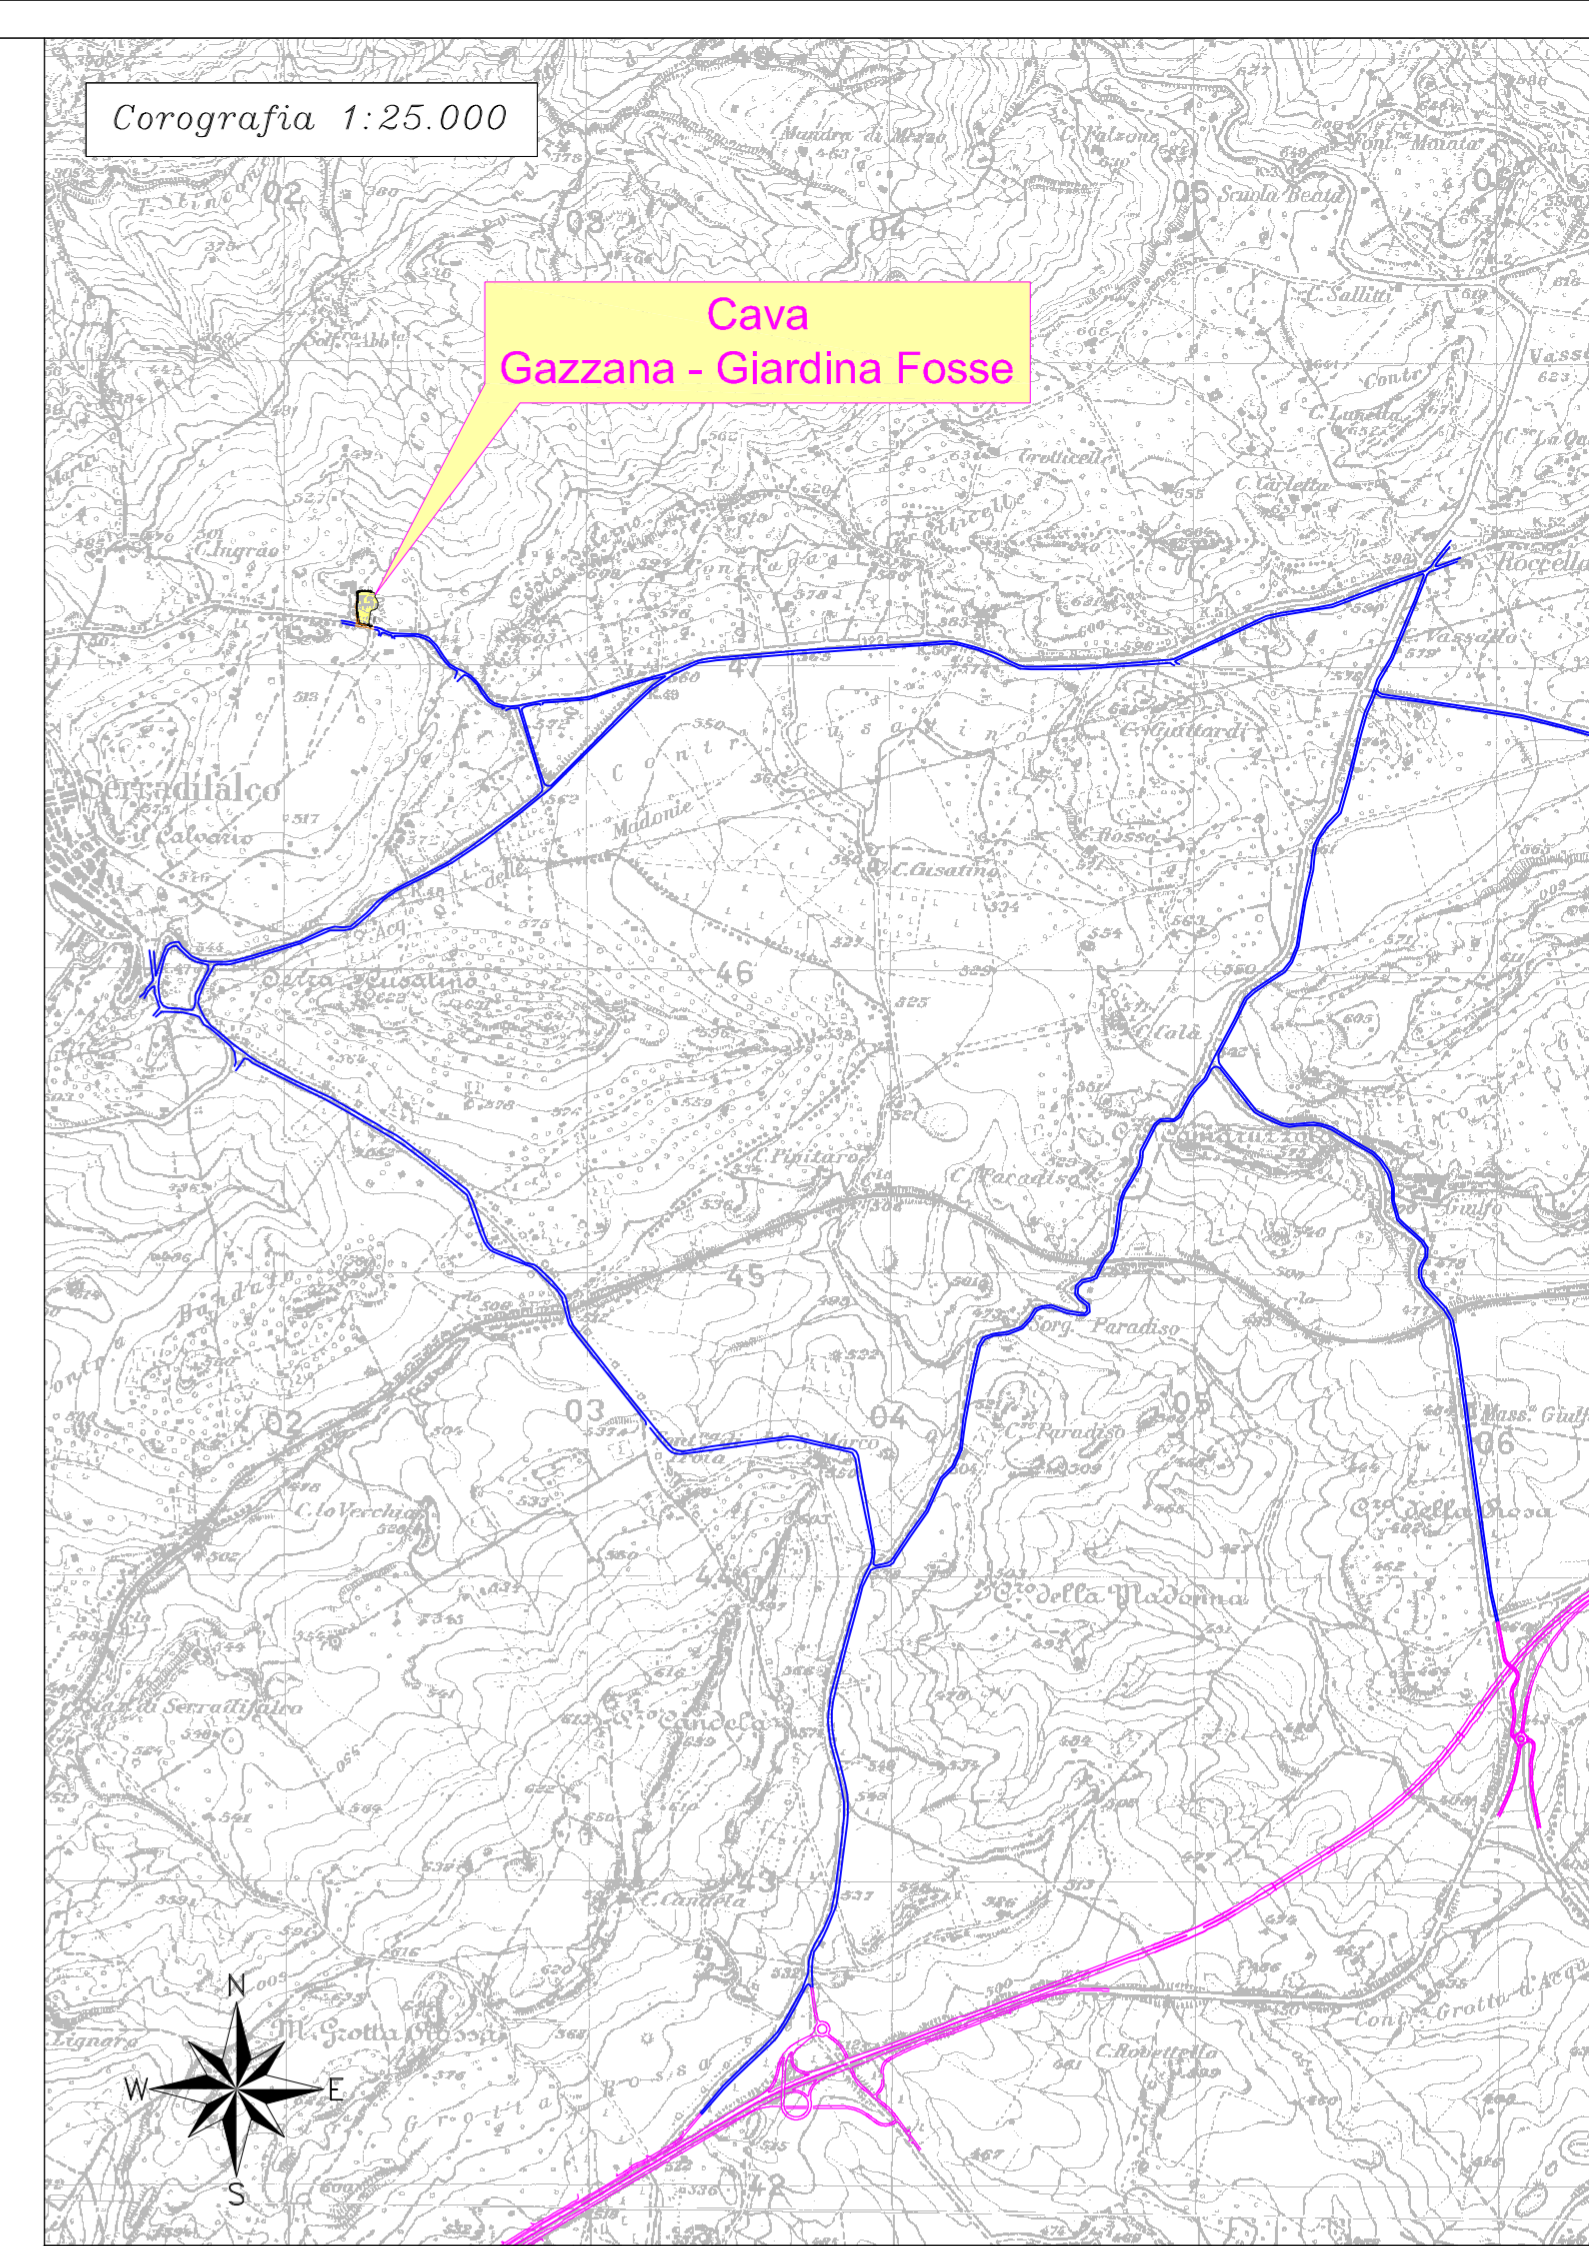

ANAS S.p.A.
DIREZIONE CENTRALE PROGRAMMAZIONE PROGETTAZIONE

PA 12/09
CORRIDOIO PLURIMODALE TIRRENICO - NORD EUROPA
ITINERARIO AGRIGENTO - CALTANISSETTA - A19
S.S. N° 640 "DI PORTO EMPEDOCLE"
AMMODERNAMENTO E ADEGUAMENTO ALLA CAT. B DEL D.M. 5.11.2001
Dal km 44+000 allo svincolo con l'A19

PROGETTO ESECUTIVO

Contraente Generale: **Empedocle 2** S.p.A.

CANTIERIZZAZIONE FASI DI COSTRUZIONE
INTERVENTO DI RECUPERO AMBIENTALE CAVA GIARDINA FOSSE - GAZZANA
Planimetria di rilievo con documentazione fotografica

Codice Unico Progetto (CUP) : F91B09000070001
Codice Elaborato: PA12_09 - E 0 0 0 G E 2 1 8 F D 0 1 T P X 0 8 7 B Scale: varie

F									
E									
D									
C									
B	Novembre 2011	Rif. Istruttoria prot. CDG-0141142-P del 19/10/11						M. LITI	P. PAGLINI
A	Aprile 2011	Emissione						M. LITI	P. PAGLINI
REV.	DATA	DESCRIZIONE	REDATTO	VERIFICATO	APPROVATO	AUTORIZZATO			

Responsabile del procedimento: Ing. MAURIZIO ARAMINI

Il Progettista: **GIAN LUCA MENGHINI** (Ordine degli Ingegneri di Firenze N° 4533)
Il Consulente Specialista: **Dott. Geol. D'ANGELO MAURIZIO** (Ordine Regionale dei Geologi di Sicilia N° 1490)
Il Geologo: **Dott. Geol. D'ANGELO MAURIZIO** (Ordine Regionale dei Geologi di Sicilia N° 1607)
Il Coordinatore per la sicurezza in fase di progetto: **MESSANRO SALVO** (Ordine degli Ingegneri di Roma N° 14853)
Il Direttore dei lavori: **ING. PEPPINO MARGIO** (Ordine degli Ingegneri di Roma N° 14447)