



Foto - 1 -



Foto - 2 -



Foto - 3 -



Foto - 4 -



Foto - 5 -




Foto - 6 -




Foto - 7 -



Foto - 8 -

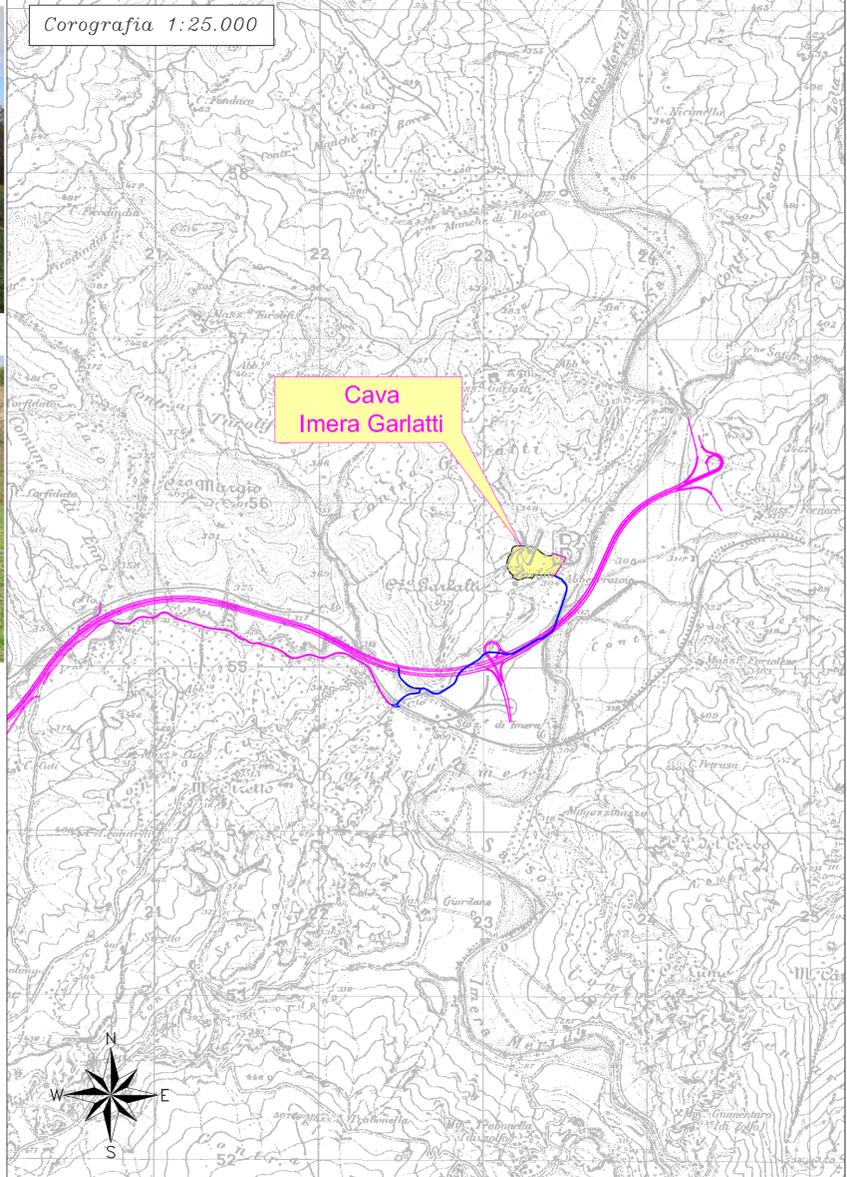

Planimetria 1:1.000

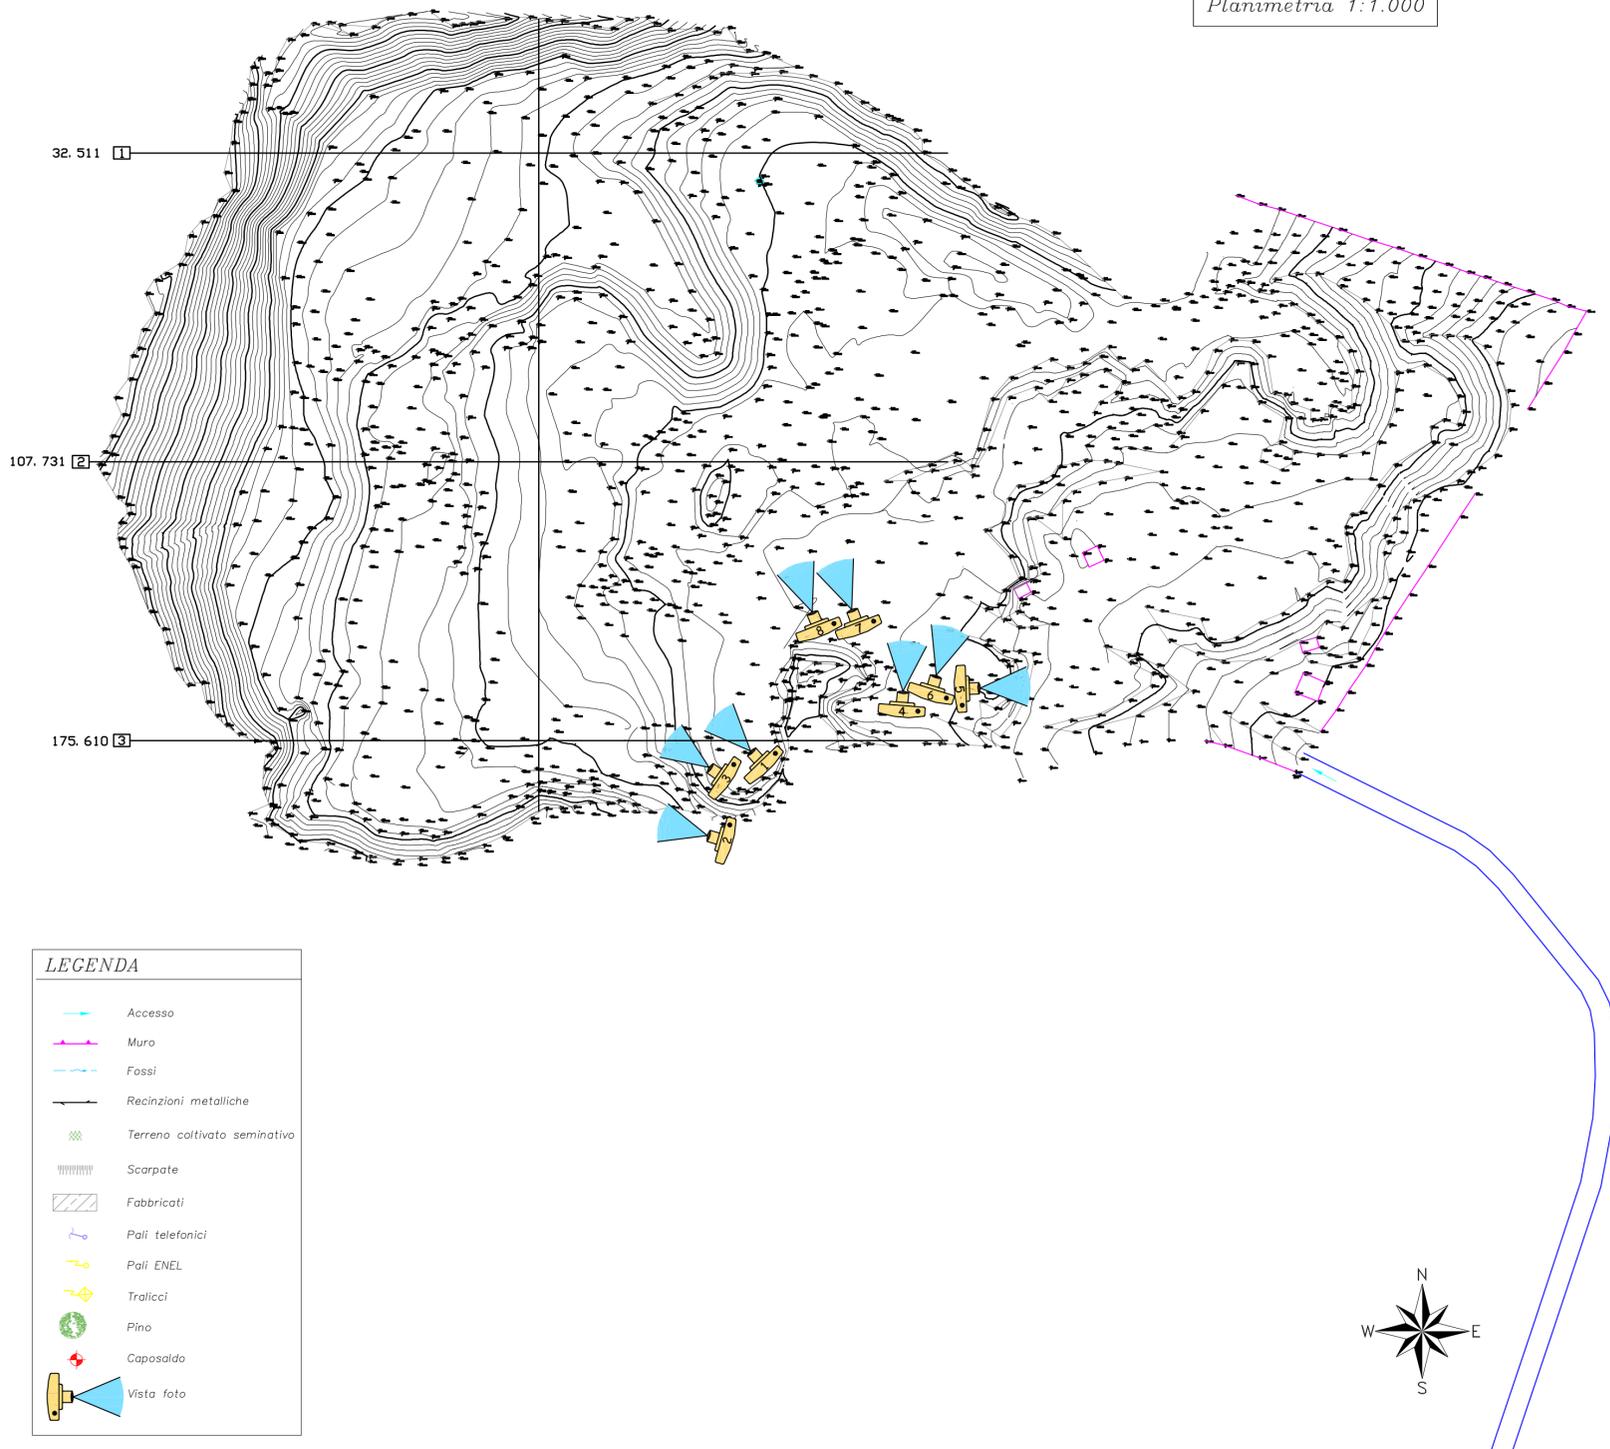

LEGENDA

- Accesso
- Muro
- Fossi
- Recinzioni metalliche
- Terreno coltivato seminativo
- Scarpate
- Fabbricati
- Pali telefonici
- Pali ENEL
- Tralicci
- Pino
- Caposalda
- Vista foto



ANAS S.p.A.

DIREZIONE CENTRALE PROGRAMMAZIONE PROGETTAZIONE

PA 12/09
CORRIDOIO PLURIMODALE TIRRENICO - NORD EUROPA
ITINERARIO AGRIGENTO - CALTANISSETTA - A19
S.S. N° 640 "DI PORTO EMPEDOCLE"
AMMODERNAMENTO E ADEGUAMENTO ALLA CAT. B DEL D.M. 5.11.2001
Dal km 44+000 allo svincolo con l'A19

PROGETTO ESECUTIVO

Contraente Generale:



CANTIERIZZAZIONE FASI DI COSTRUZIONE
INTERVENTO DI RECUPERO AMBIENTALE CAVA IMERA GARLATTI
Planimetria di rilievo con documentazione fotografica

Codice Unico Progetto (CUP) : F91B09000070001

Codice Elaborato:

PA12_09 - E 0 0 0 G E 2 1 8 F D 0 1 T P 8 1 2 3 A Scala: 1:1000

F						
E						
D						
C						
B						
A	Novembre 2011	Rif. Istruttoria prot. CDG-0141142-P del 19/10/11		M. LITI	P. PAGLINI	
REV.	DATA	DESCRIZIONE	REDATTO	VERIFICATO	APPROVATO	AUTORIZZATO
Responsabile del procedimento:			Ing. MAURIZIO ARAMINI			

