




PROSPETTO PONTE SUL TREBBIA da km 0+000 a km 0+174
scala 1:200



SEZIONE SULLA GALLERIA da km 0+590 a km 0+615
scala 1:200



PROSPETTO VI01 da km 0+455 a km 0+545
scala 1:200

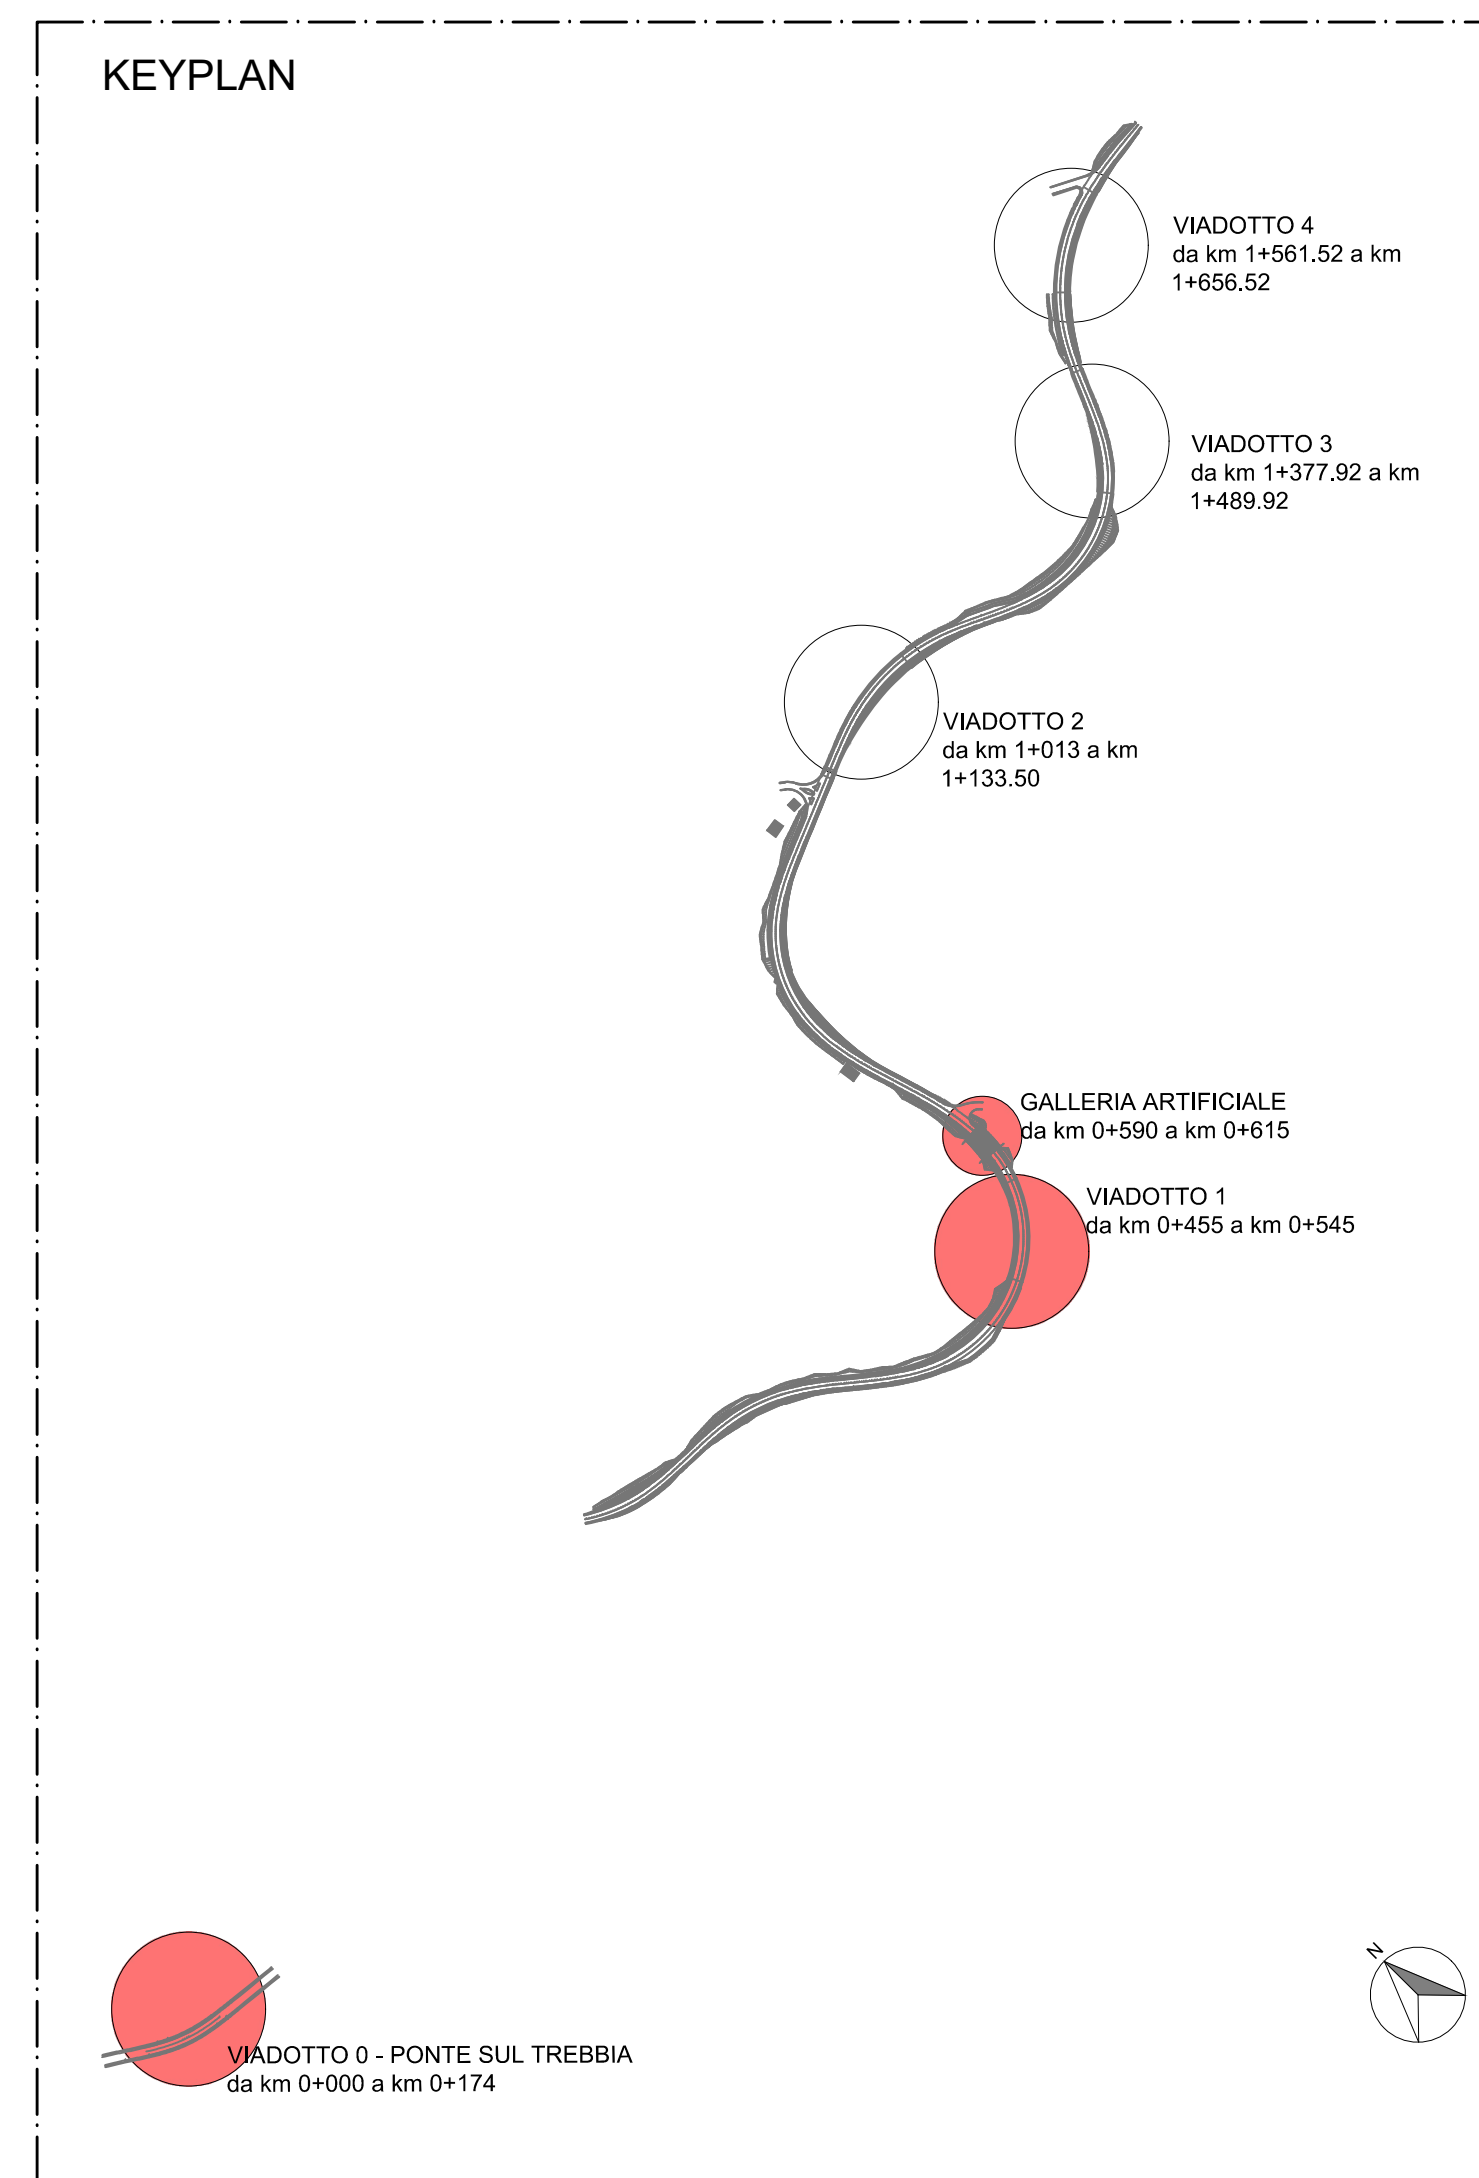

anas Direzione Progettazione e Realizzazione Lavori

Variante alla S.S. 45 "Val di Trebbia"
Comuni di Torriglia e Montebruno
dal Km 31+500 (Costafontana) al Km 35+600 (Montebruno)
2° stralcio funzionale

PROGETTO DEFINITIVO

PROGETTAZIONE: ANAS - DIREZIONE PROGETTAZIONE E REALIZZAZIONE LAVORI

PROGETTISTI:
Ing. Vincenzo Marzi
Dra. Ing. di Bari n. 3594
Ing. Giuseppe Danilo Malgeri
Dra. Ing. di Roma n. A34610
Geol. Serena Majetta
Dra. Geologi del Lazio n. 928

IL COORDINATORE PER LA SICUREZZA IN FASE DI PROGETTAZIONE
Geom. Fabio Quondam

VISTO: IL RESPONSABILE DEL PROCEDIMENTO :
Ing. Giancarlo Luongo

| | |
|------------|------|
| PROTOCOLLO | DATA |
|------------|------|

Integrazioni di cui alla procedura VIA n.5003 del 28/11/2019 a seguito di nota Soprintendenza Archeologia, Belle arti e paesaggio per la città metropolitana di Genova e la provincia di La Spezia

Elaborati architettonici di dettaglio 1/2

| | | | |
|-------------------------|--------------------|-----------|--------|
| CODICE PROGETTO | NOME FILE | REVISIONE | SCALA: |
| PROGETTO: DPGE03 D 1701 | T00_IA_00_AMB_DTO1 | A | - |
| ELAB.: DPGE03 D 1701 | T00_IA_00_AMB_DTO1 | | |

| | | | | | |
|------|-------------|------------|----------|------------|-----------|
| REV. | DESCRIZIONE | DATA | REDDATTO | VERIFICATO | APPROVATO |
| A | EMISSIONE | 15/01/2021 | PROTECO | - | - |