



Foto - 1 -



Foto - 2 -



Foto - 3 -



Foto - 4 -



Foto - 5 -



Foto - 6 -



Foto - 7 -



Foto - 14 -



Foto - 13 -



Foto - 12 -



Foto - 11 -



Foto - 10 -




Foto - 9 -




Foto - 8 -

LEGENDA

- Accesso
- Fossi
- Recinzioni metalliche
- Terreno coltivato seminativo
- Terreno coltivato arborato
- Scarpate
- Gabbionata
- Limite area utilizzabile per deposito materiale
- Viabilità di accesso area
- Caposaldo
- Vista foto

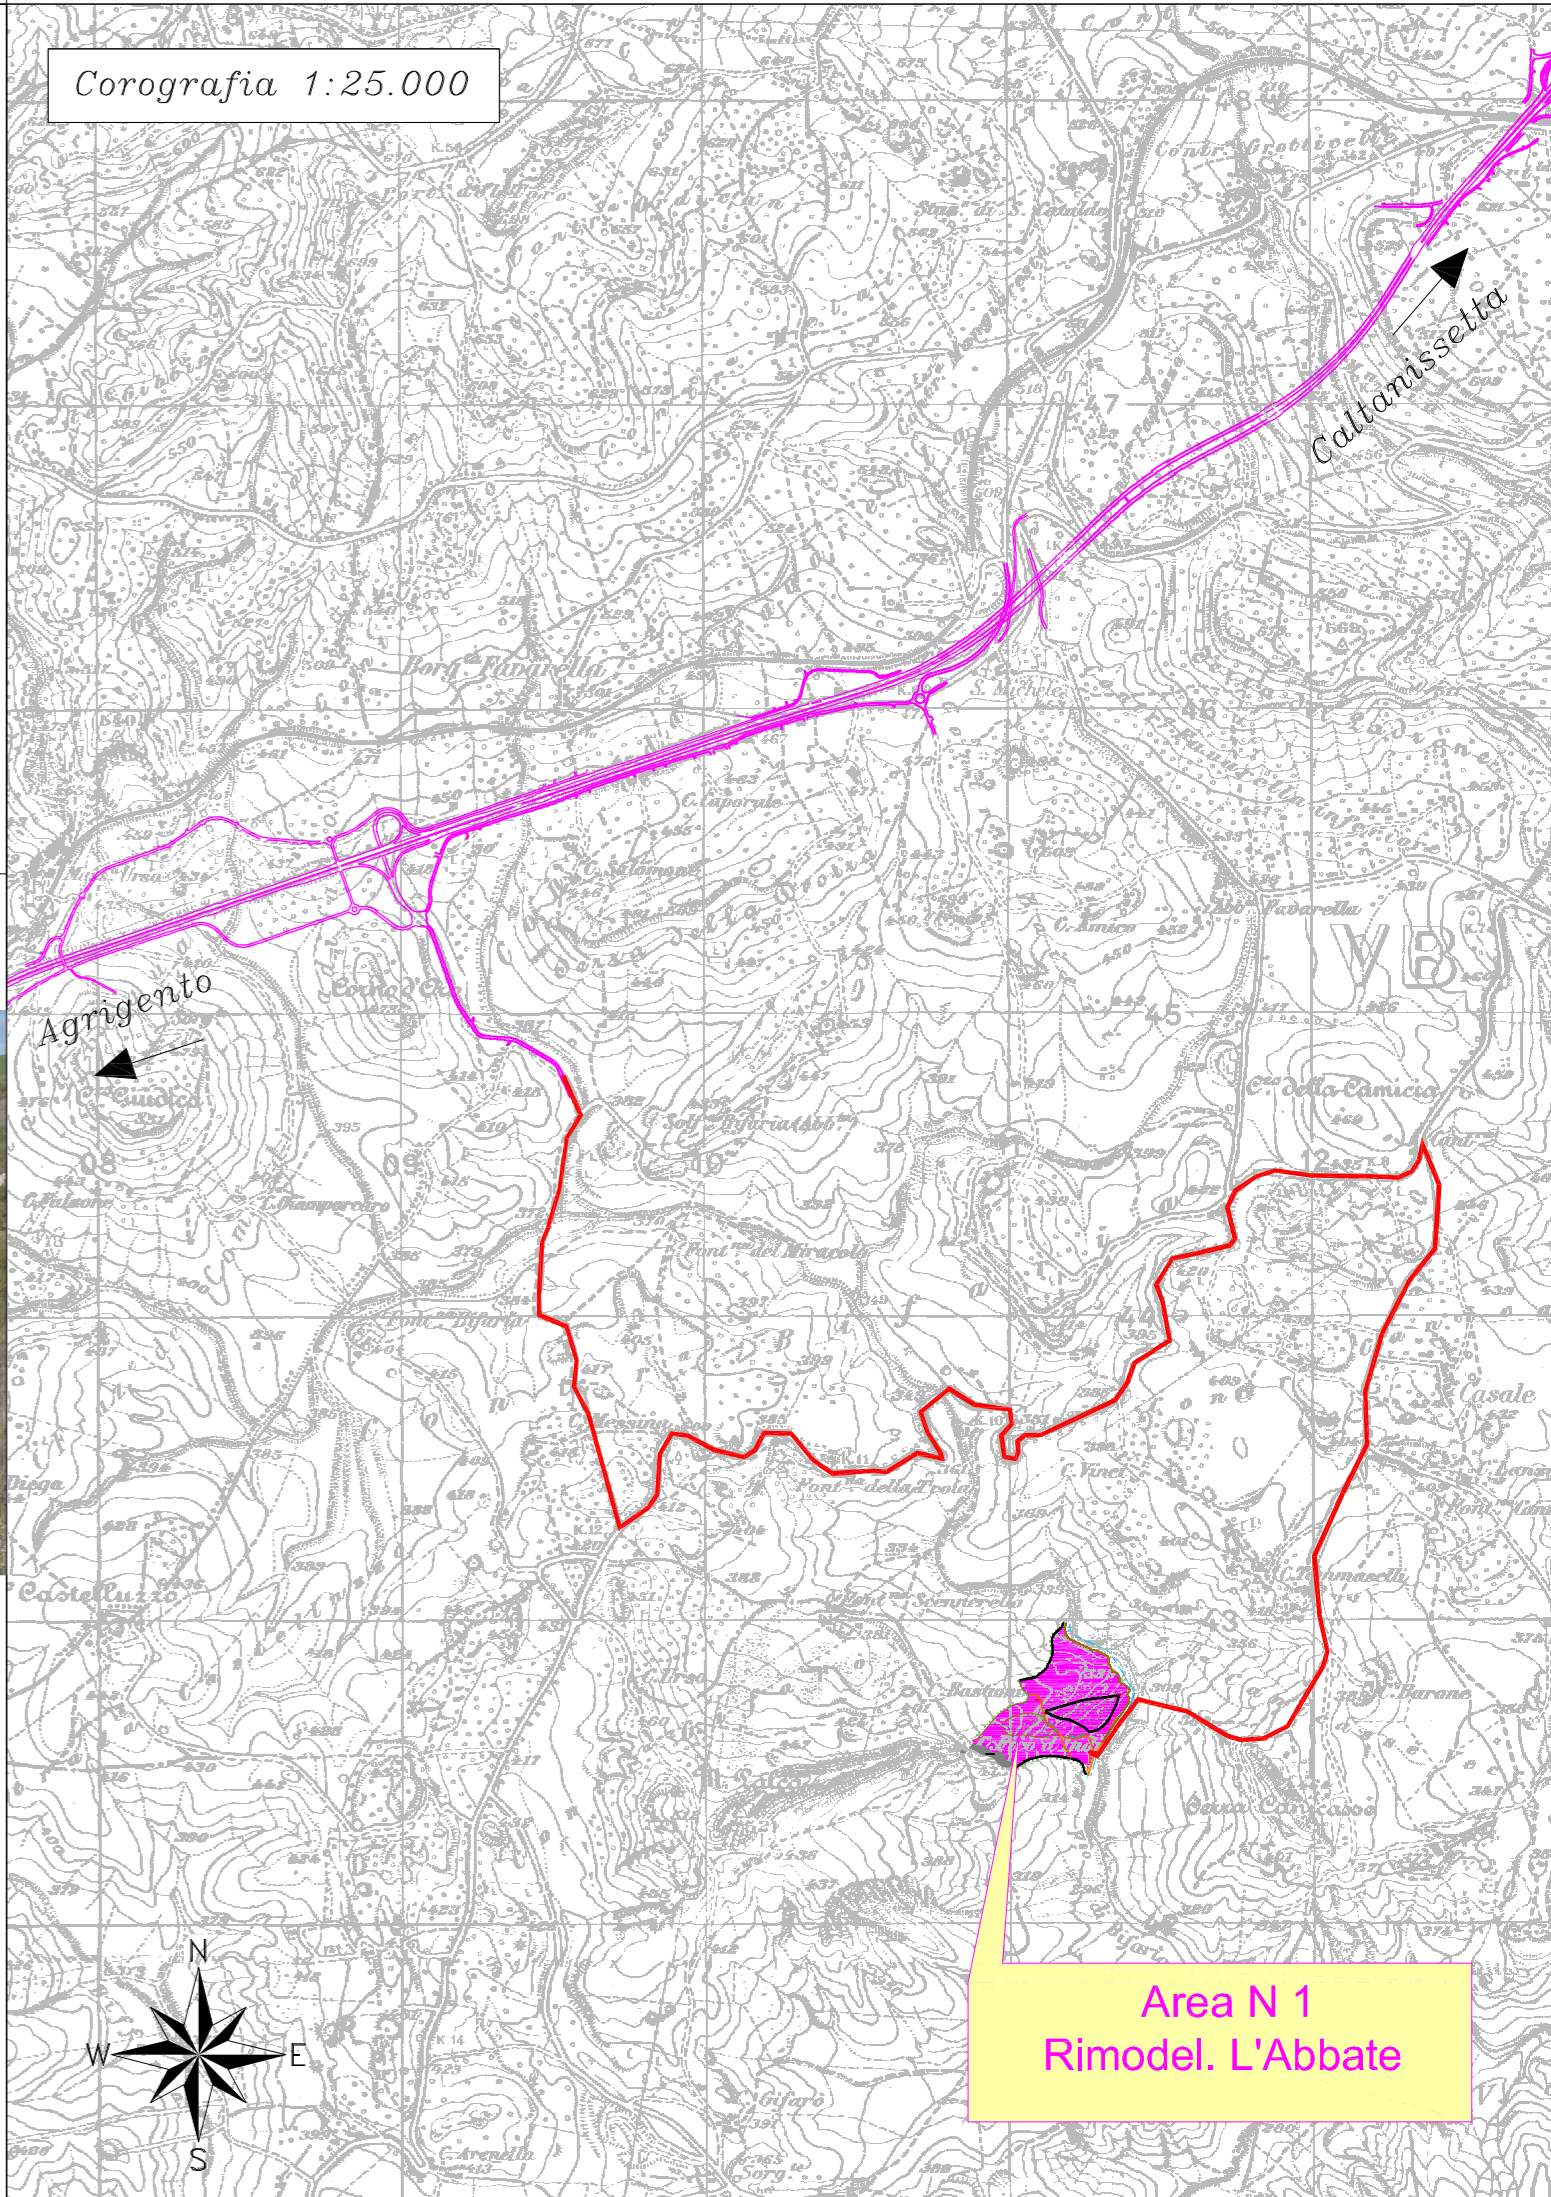

Planimetria 1:1.000

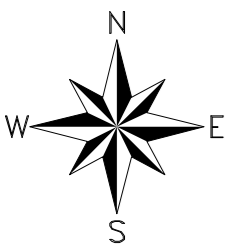

ANAS S.p.A.
DIREZIONE CENTRALE PROGRAMMAZIONE PROGETTAZIONE

PA 12/09
CORRIDOIO PLURIMODALE TIRRENICO - NORD EUROPA
ITINERARIO AGRIGENTO - CALTANISSETTA - A19
S.S. N° 640 "DI PORTO EMPEDOCLE"
AMMODERNAMENTO E ADEGUAMENTO ALLA CAT. B DEL D.M. 5.11.2001
Dal km 44+000 allo svincolo con l'A19

PROGETTO ESECUTIVO

Contraente Generale: **Empedocle 2** s.c.p.a.

**CANTIERIZZAZIONE
FASI DI COSTRUZIONE**

Area di rimodellamento 1 - L'Abbate
Planimetria di rilievo con documentazione fotografica

Codice Unico Progetto (CUP) : F91B0900070001
Codice Elaborato: PA12_09 - E 0 0 0 G E 2 1 8 F D 0 1 T P X 0 7 3 B Scale: Varie

F							
E							
D							
C							
B	Novembre 2011	Rif. Istrutoria prot. CDG-0141142-P del 19/10/11				M. LITI	P. PAGLINI
A	Aprile 2011	Emissione				M. LITI	P. PAGLINI
REV.	DATA	DESCRIZIONE	REDATTO	VERIFICATO	APPROVATO	AUTORIZZATO	
Responsabile del procedimento: Ing. MAURIZIO ARAMINI							

Il Progettista: **GIAN LUCA MENGHINI** - ORDINE DEGLI INGEGNERI DI FIRENZE N° 4533

Il Consulente Specialista: **DINOLO** - ORDINE DEGLI INGEGNERI DI AGRIGENTO N° 1430

Il Geologo: **MAURIZIO** - ORDINE REGIONALE DEI GEOL. DI SICILIA N. 1607

Il Coordinatore per la sicurezza in fase di progetto: **MESSANDRO SALVATO** - ORDINE INGEGNERI ROMA N° 14853

Il Direttore dei lavori: **PEPPINO MARSICO** - ORDINE INGEGNERI ROMA N° 14447