


OPERE A MARE
 PROFILO LONGITUDINALE PONTE
 scala 1:200

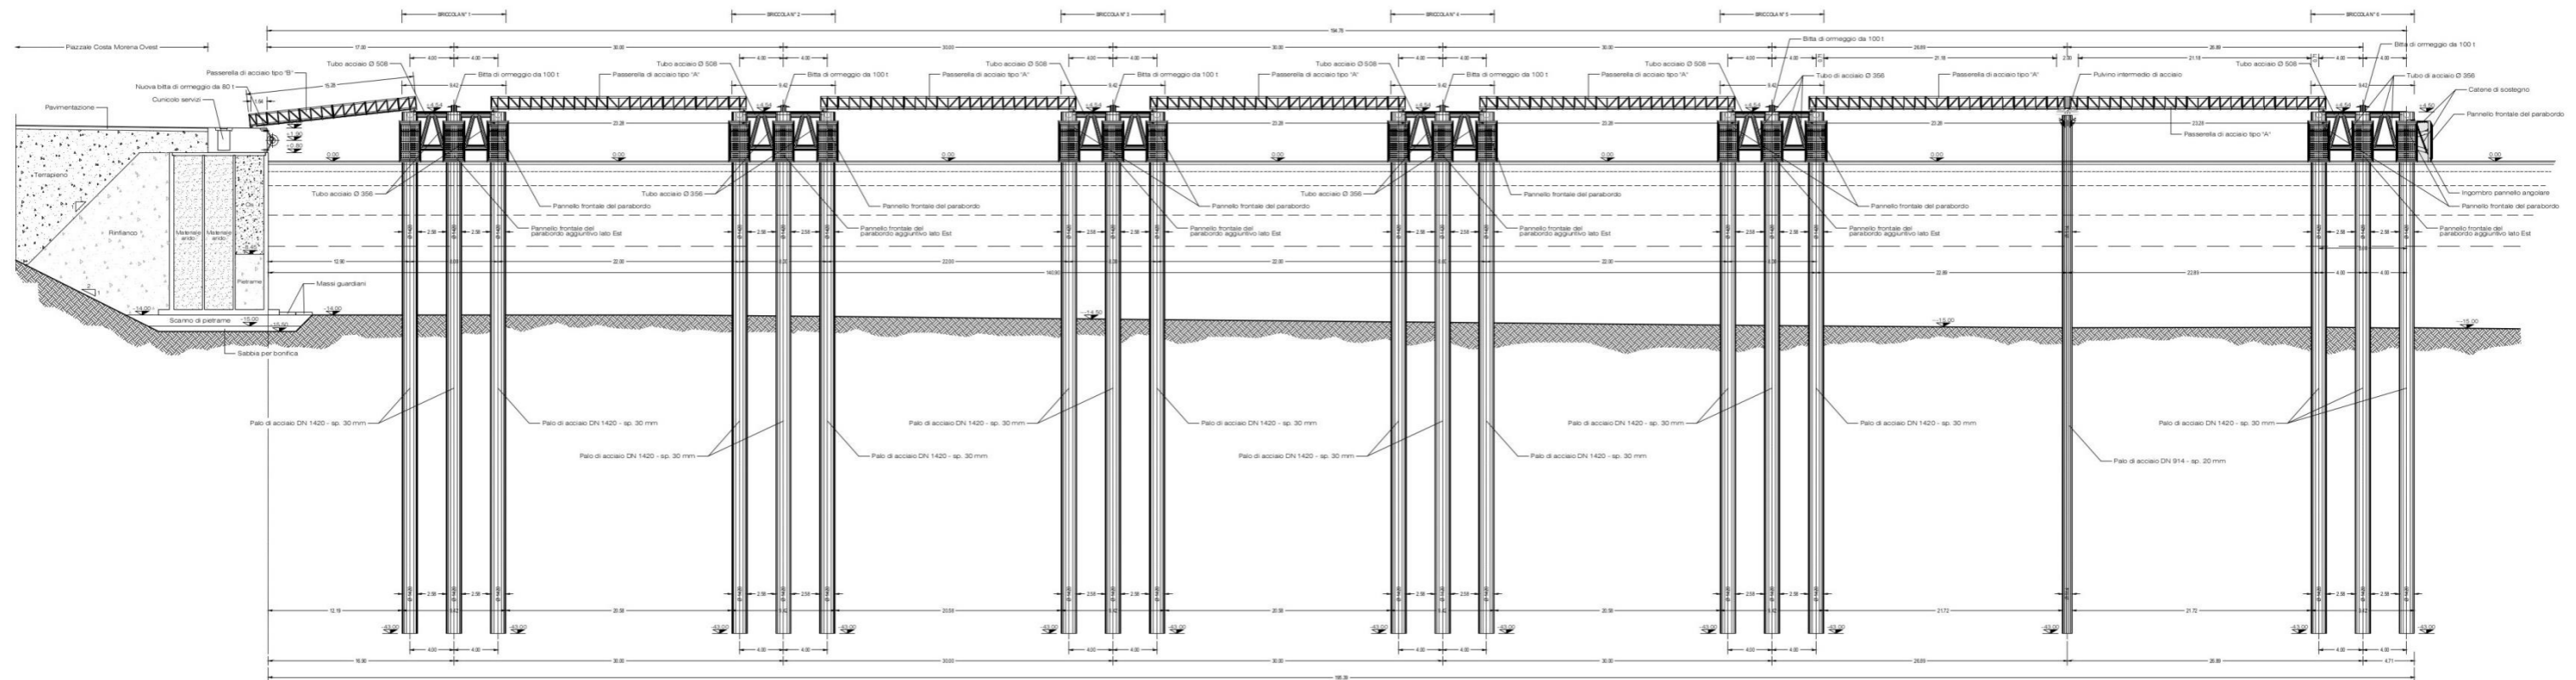

RICHIEDENTE:



PROGETTISTA



Via Monte Zebio, 40 - 00195 Roma
 Tel. 06-32695461 info@modimar.it
 C.F.-P.I. 03730011008

Progetto definitivo del potenziamento degli ormeggi navi Ro-Ro a Costa
 Morena Ovest - realizzazione di un pontile con briccole. Porto di Brindisi

TITOLO:

PROFILO LONGITUDNALE