




BRICCOLA DI ORMEGGIO  
PROSPETTO LATERALE X1 - X1  
scala 1:50

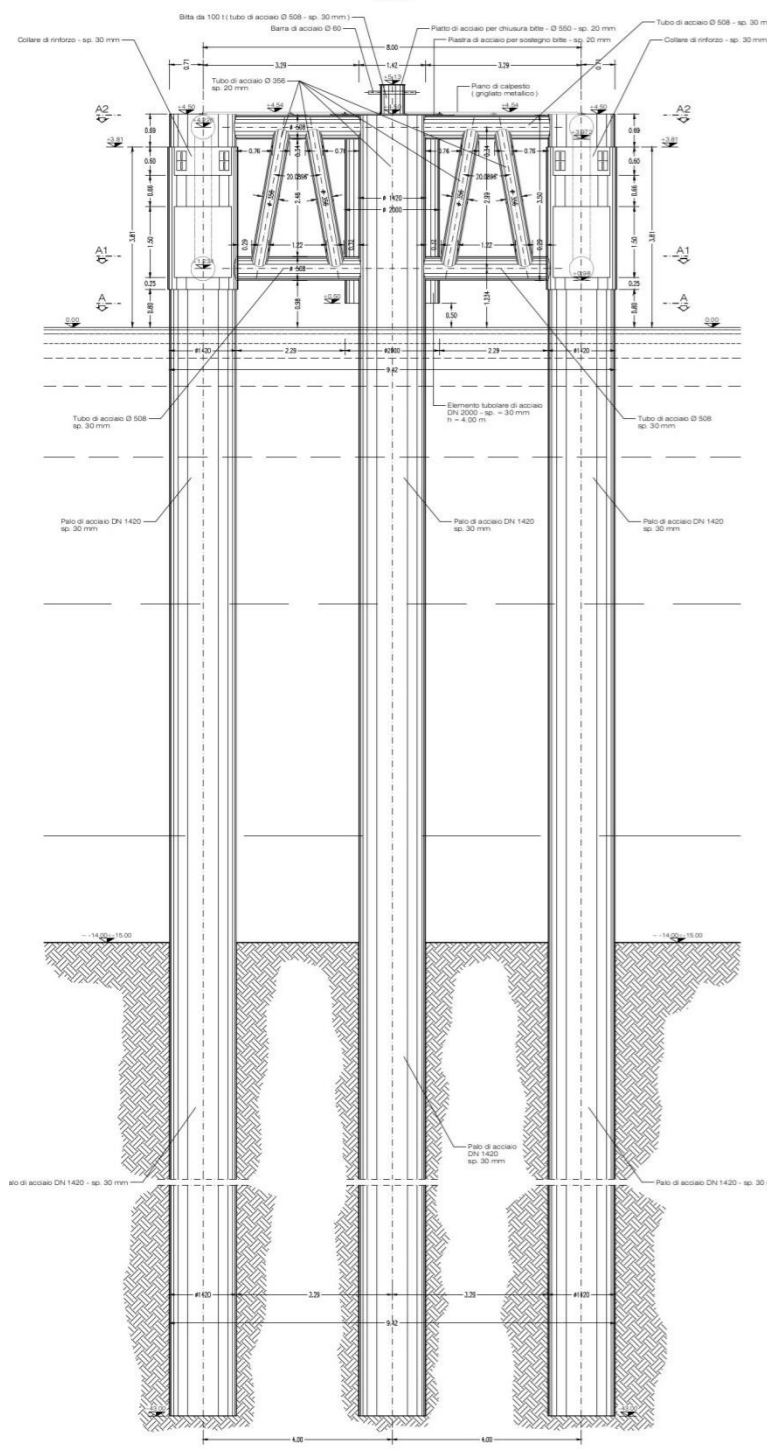


BRICCOLA DI ORMEGGIO  
PROSPETTO LATERALE X - X  
scala 1:50

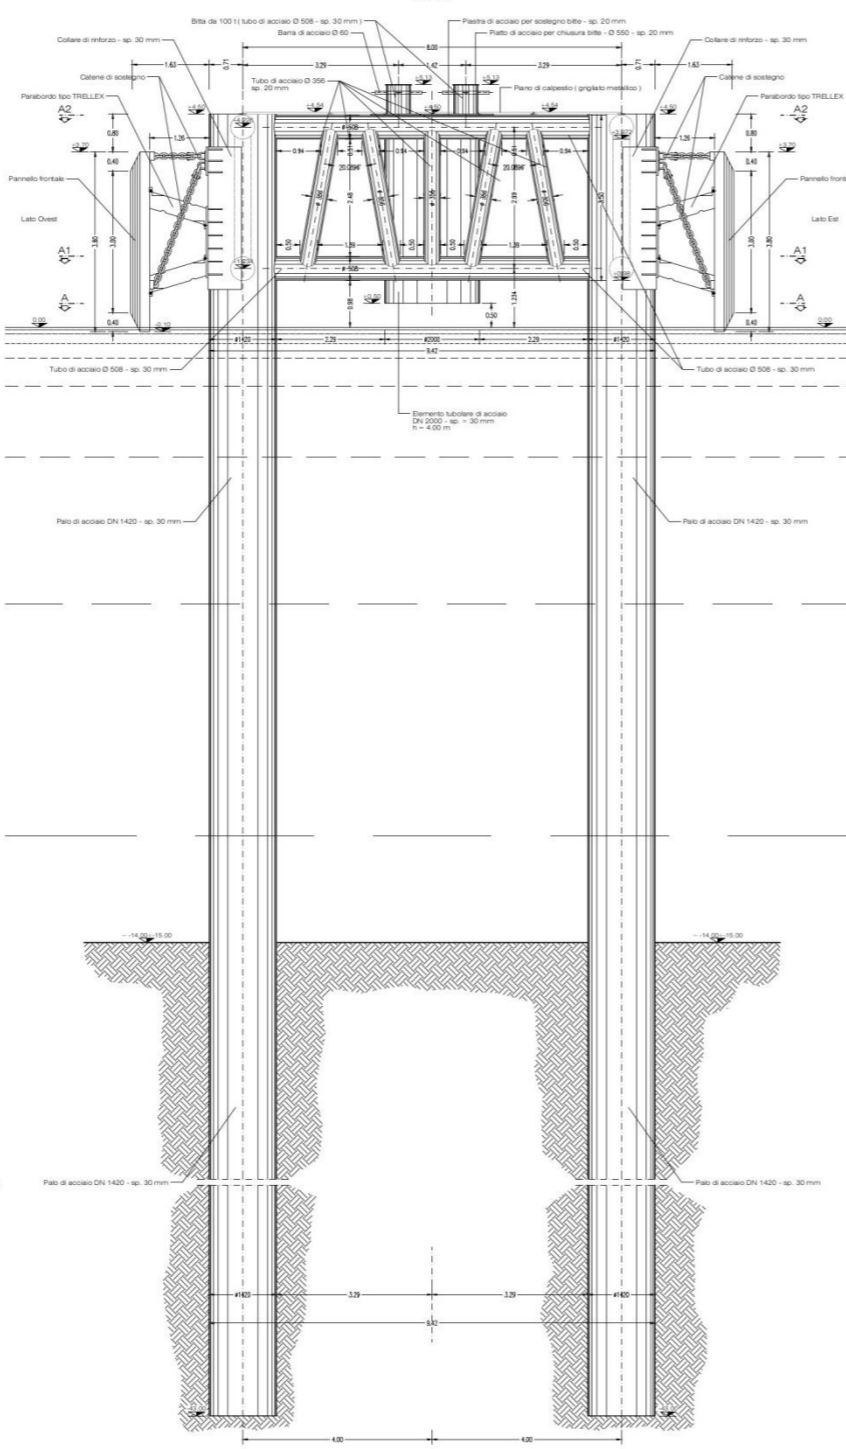

BRICCOLA DI ORMEGGIO  
PROSPETTO DIAGONALE Y - Y  
scala 1:50

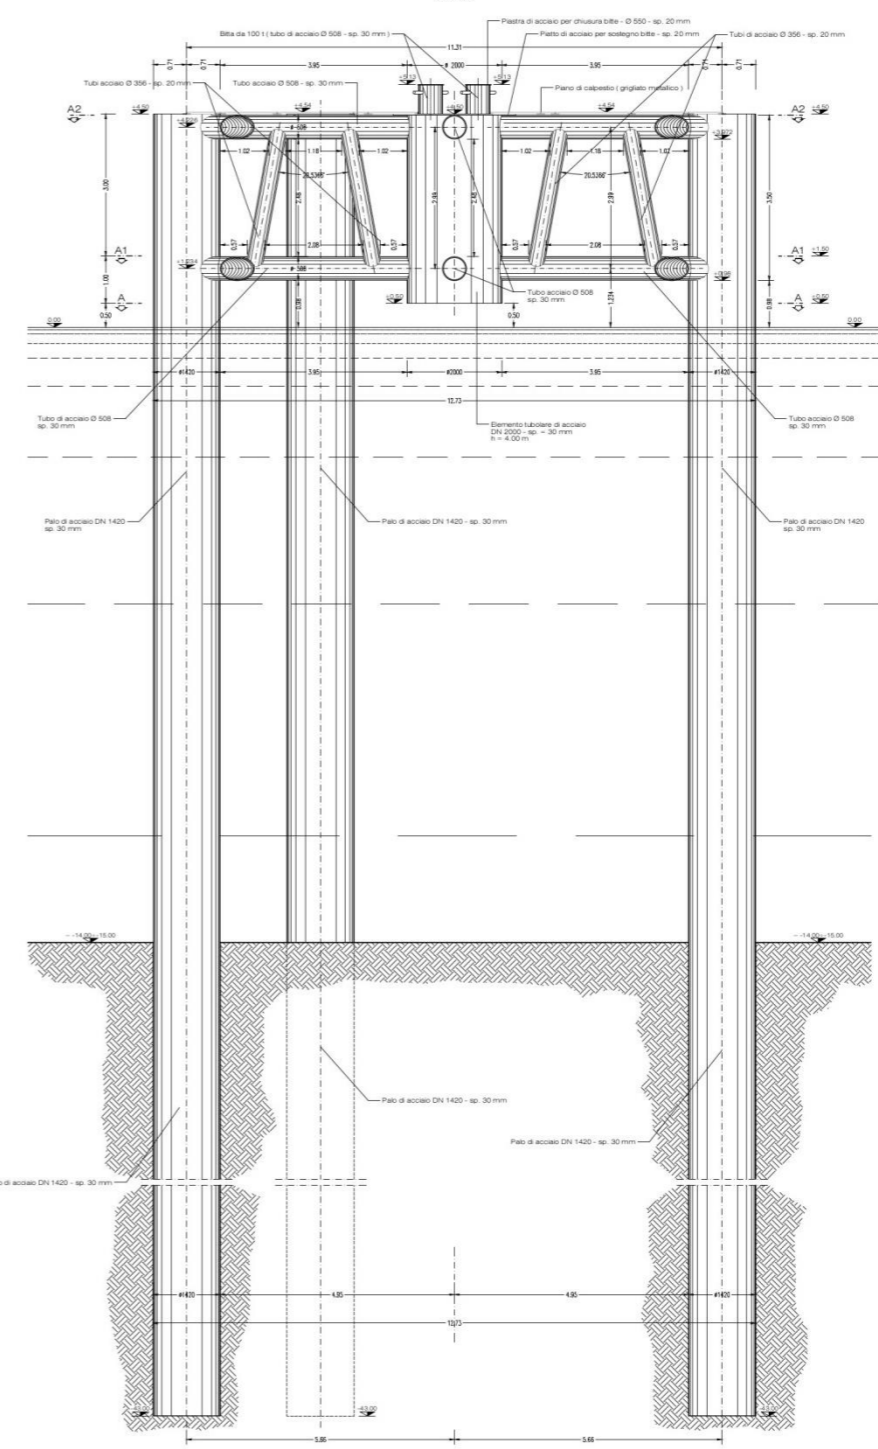

BRICCOLA DI ORMEGGIO  
PIANTA DI RIFERIMENTO

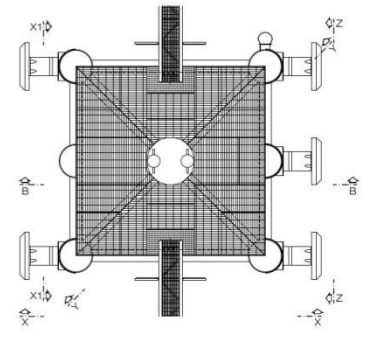

**RICHIEDENTE:**  
  
 Autorità di Sistema Portuale  
 del Mare Adriatico Meridionale  
 Bari, Brindisi, Manfredonia, Barletta, Monopoli

**PROGETTISTA**  
  
 Via Monte Zebio, 40 - 00195 Roma  
 Tel. 06-32695461 [info@modimar.it](mailto:info@modimar.it)  
 C.F.-P.I. 03730011008

Progetto definitivo del potenziamento degli ormeggi navi Ro-Ro a Costa Morena Ovest - realizzazione di un pontile con briccole. Porto di Brindisi

**TITOLO:**  
 PROSPETTI