



DETTAGLIO PARABORDO TIPO TRELLEX

scala 1:50


VISTA FRONTALE

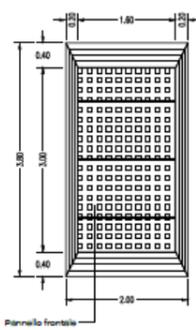


PIANTA

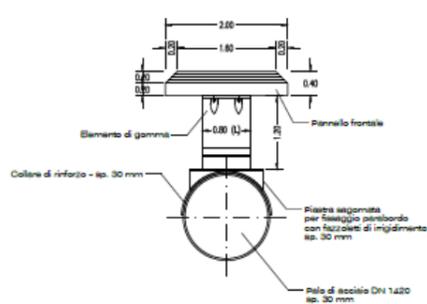

VISTA LATERALE

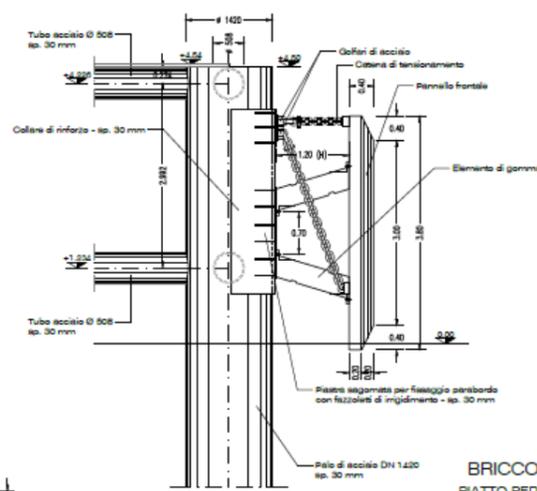


BRICCOLA DI ORMEGGIO  
PIATTO PER CHIUSURA TESTA PALO

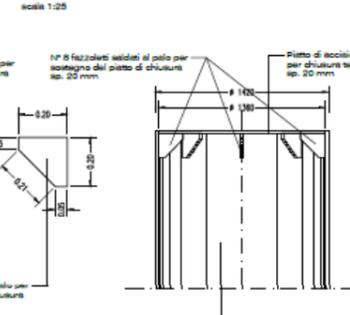


SCALETTA ALLA MARINARA  
SEZIONE ORIZZONTALE

scala 1:50

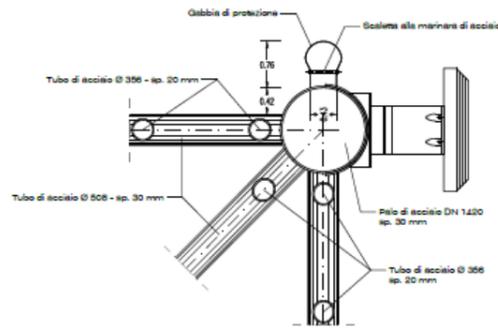

SCALETTA ALLA MARINARA  
PIANTA


scala 1:50

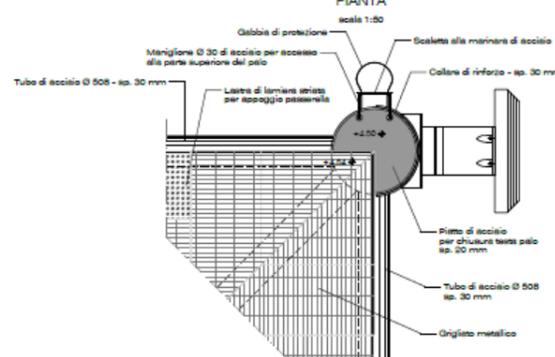


BRICCOLA DI ORMEGGIO  
PARABORDO AGGIUNTIVO LATO EST

scala 1:50


SEZIONE LATERALE a - a

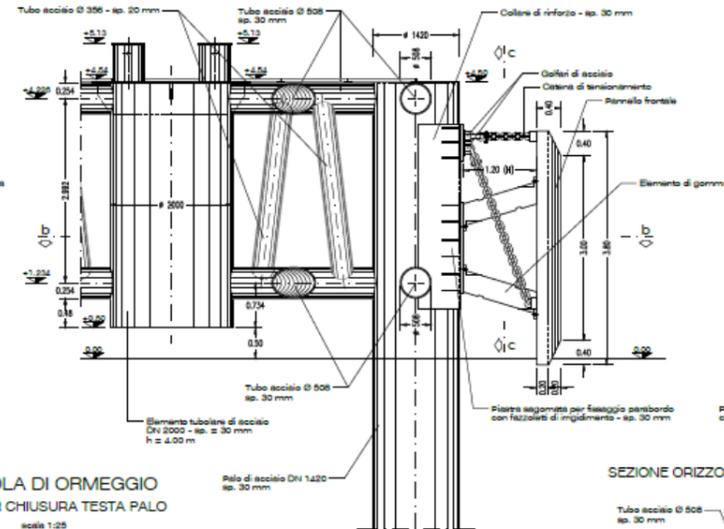

SEZIONE ORIZZONTALE b - b

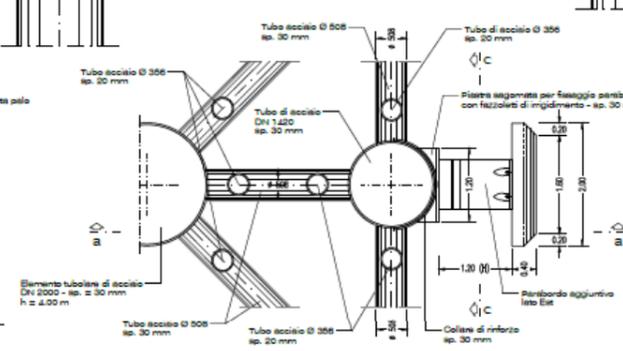

VISTA FRONTALE c - c

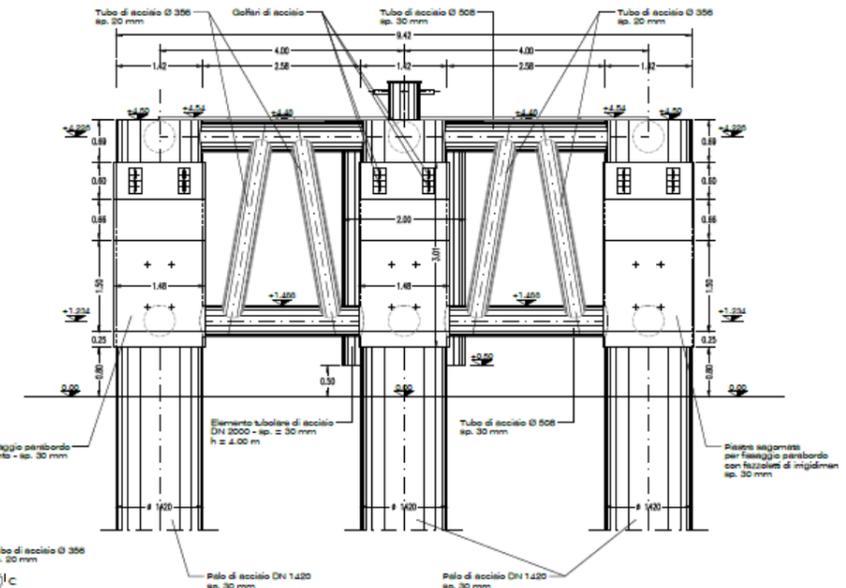


NOTA: i pali di acciaio sono trattati come indicato nel capitolo di questi 7.4.50 e quote -2.50.




SCALETTA ALLA MARINARA  
PROSPETTO FRONTALE

scala 1:50

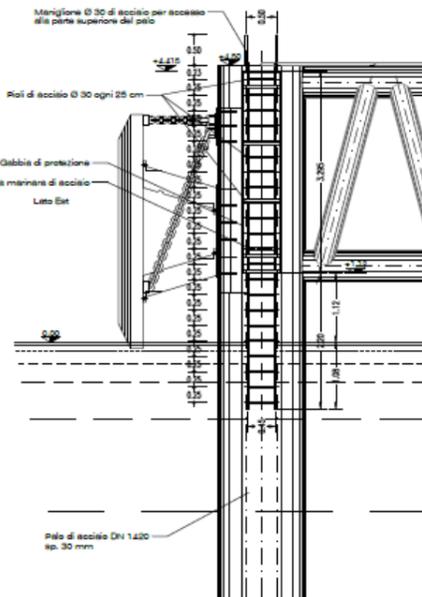

SCALETTA ALLA MARINARA  
PROSPETTO LATERALE

scala 1:50

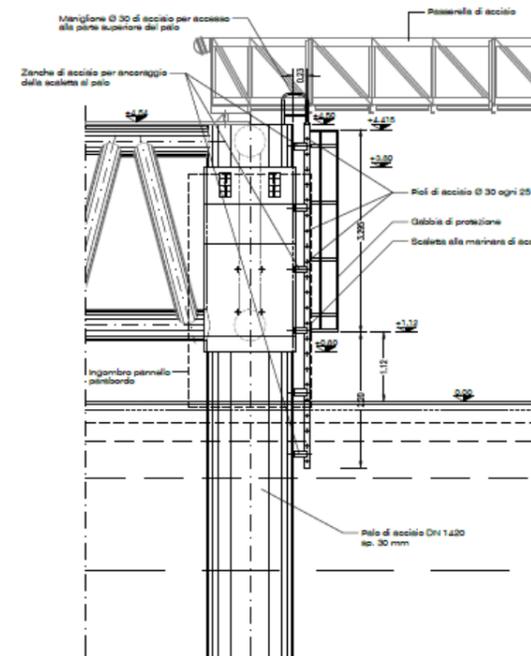

RICHIEDENTE:



Autorità di Sistema Portuale  
del Mare Adriatico Meridionale  
Bari, Brindisi, Manfredonia, Barletta, Monopoli

PROGETTISTA



Via Monte Zebio, 40 - 00195 Roma  
Tel. 06-32695461 [info@modimar.it](mailto:info@modimar.it)  
C.F.-P.I. 03730011008

Progetto definitivo del potenziamento degli ormeggi navi Ro-Ro a Costa Morena Ovest - realizzazione di un pontile con briccole. Porto di Brindisi

TITOLO:

PARABORDI E SCALETTE ALLA  
MARINARA: PIANTE, SEZIONI E  
DETTAGLI