




PASSERELLA DI ACCIAIO TIPO 'B' - L = 15.28 m  
PROSPETTO LATERALE ESTERNO  
scala 1:25

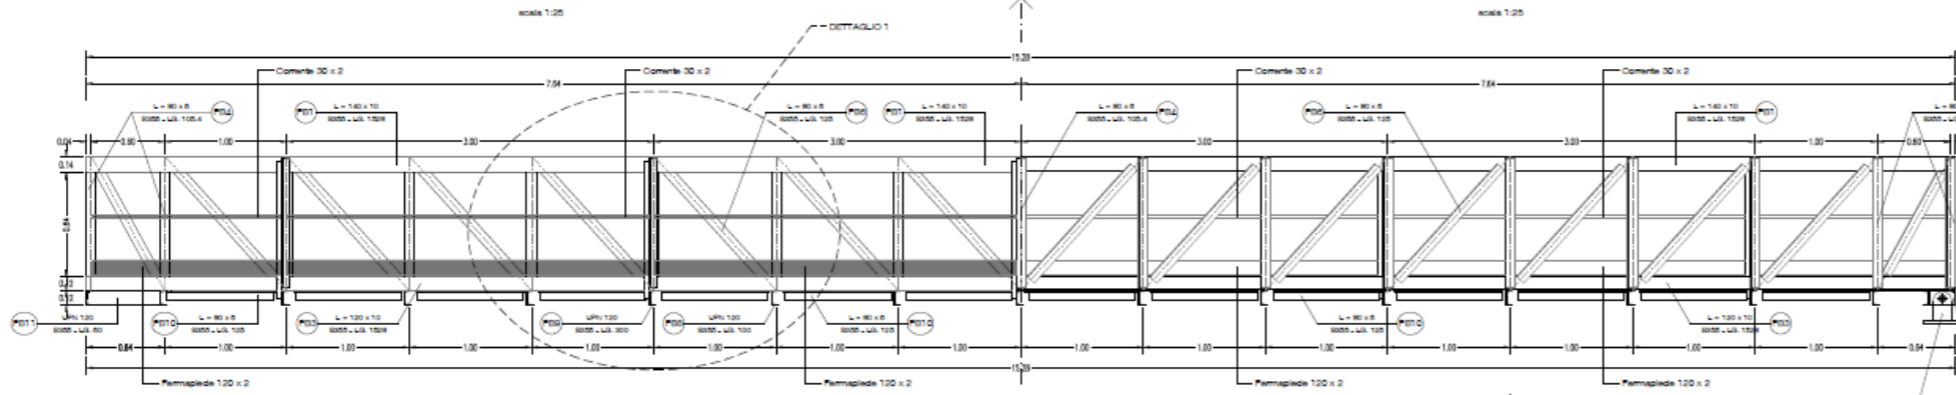


PASSERELLA DI ACCIAIO TIPO 'B' - L = 15.28 m  
PROSPETTO LATERALE INTERNO  
scala 1:25

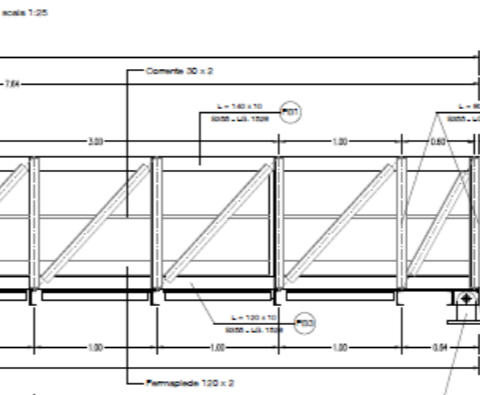


PASSERELLA DI ACCIAIO TIPO 'B' - L = 15.28 m  
CERNIERA PER ROTAZIONE PASSERELLA  
SEZIONE TRASVERSALE  
scala 1:12.5

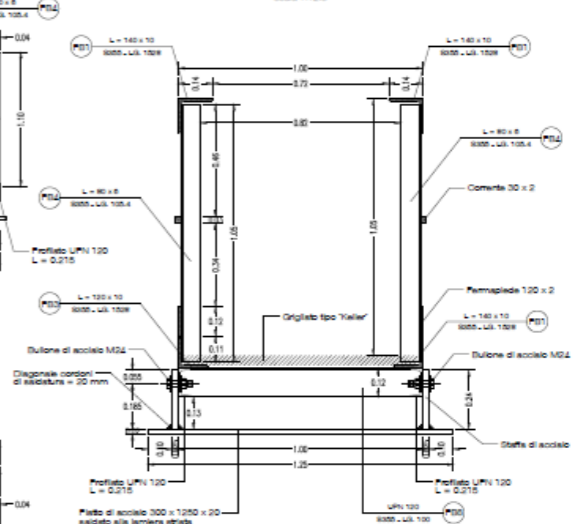


PASSERELLA DI ACCIAIO TIPO 'B' - L = 15.28 m  
PIANTA  
scala 1:25

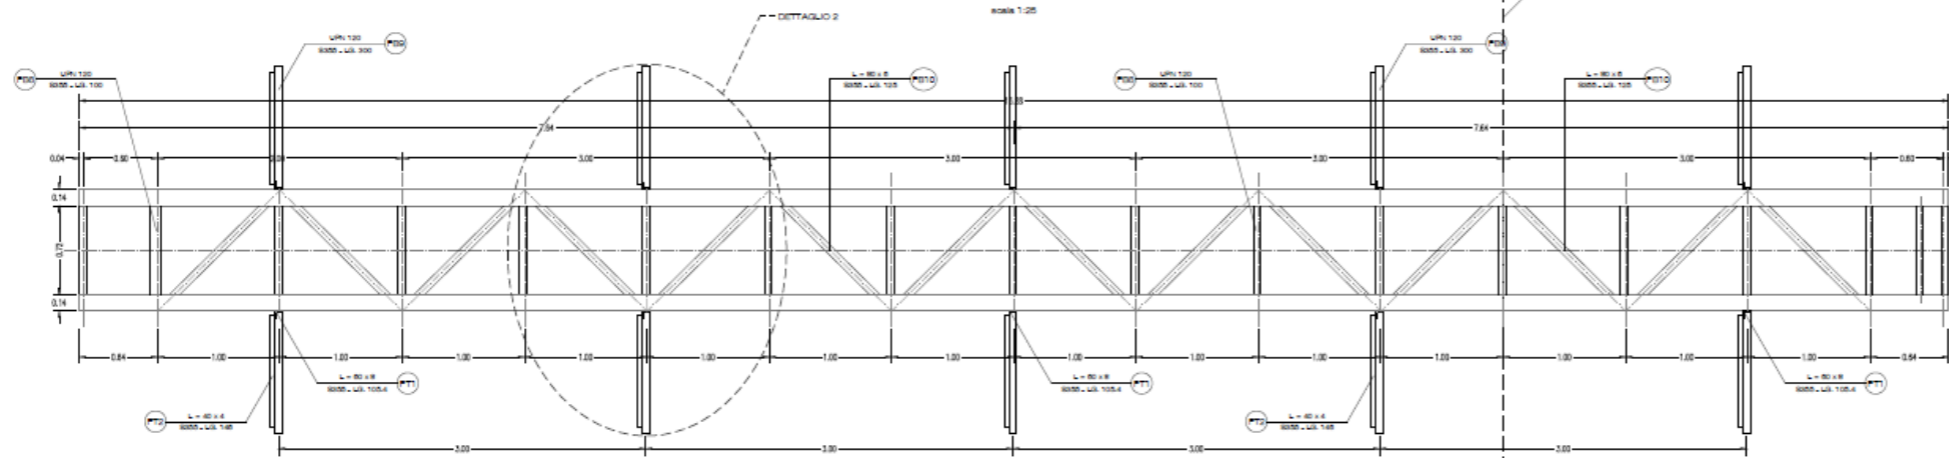


PASSERELLA DI ACCIAIO TIPO 'B' - L = 15.28 m  
CERNIERA PER ROTAZIONE PASSERELLA  
VISTA LATERALE  
scala 1:12.5

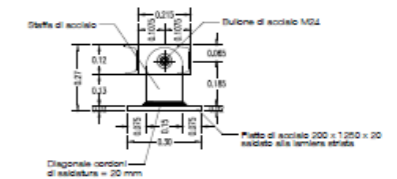


PASSERELLA DI ACCIAIO TIPO 'B' - L = 15.28 m  
DETTAGLIO 1  
scala 1:25

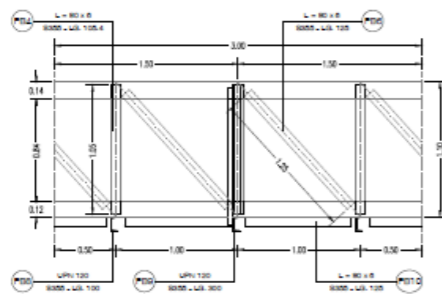

PASSERELLA DI ACCIAIO TIPO 'B' - L = 15.28 m  
SEZIONE A - A  
scala 1:25

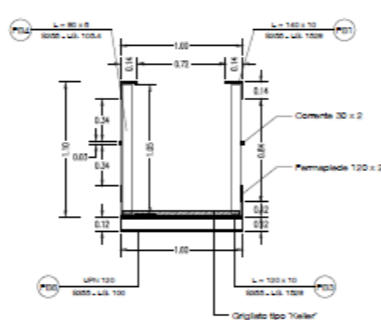

PASSERELLA DI ACCIAIO TIPO 'B' - L = 15.28 m  
DETTAGLIO 2  
scala 1:25

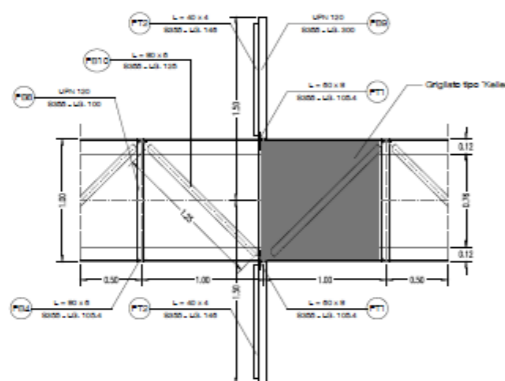

PASSERELLA DI ACCIAIO TIPO 'B' - L = 15.28 m  
SEZIONE B - B  
scala 1:25

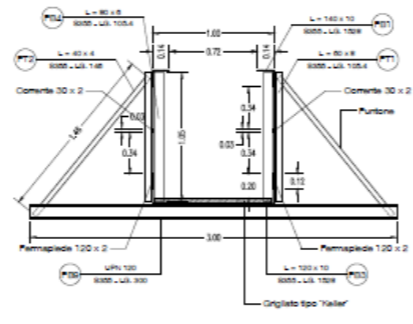


Tabella materiali passerella tipo 'B'

PROFILATI	TIPO	QUANTITA'	m	Kg/m	Kg	kN
PB1	L 140 x 10	2	15.28	21.7	663.15	6.51
PB3	L 120 x 10	2	15.28	18.2	556.19	5.46
PB4	L 80 x 6	34	1.054	7.34	263.04	2.58
PB6	L 80 x 6	32	1.25	7.34	263.00	2.88
PB8	UPN 120	13	1.00	13.4	174.20	1.71
PB9	UPN 120	5	3.00	13.4	201.00	1.97
PB10	L 80 x 6	14	1.25	7.34	128.45	1.26
PB11	UPN 120	2	0.60	13.4	16.08	0.16
PT1	L 60 x 8	10	1.054	7.00	74.73	0.73
PT2	L 40 x 4	10	1.46	2.42	35.33	0.35
UPN (cam.)	UPN 120	2	0.215	13.4	8.76	0.06
TOTALE					2411.53	23.60

GRIGLIATO TIPO KELLER (larghezza = 0.95)	PESO	SUPERFICIE	TOTALE		
	35.9 Kg/m²	15.28	526.61		
FERRIPIEDE	QUANTITA'	m	Kg/m	Kg	
TIPO	120 x 2	2	15.28	1.88	57.57
CORRENTE	QUANTITA'	m	Kg/m	Kg	
TIPO	30 x 2	2	15.28	0.47	14.39
TONDO PER SOLLEVAMENTO E CERNIERE				Kg	
				88.52	
FAZZOLETTI BLOCCETTO DI APPOGGIO				Kg	
				3.69	
TOTALE GENERALE				3102.32	

RICHIEDENTE:



PROGETTISTA



Progetto definitivo del potenziamento degli ormeggi navi Ro-Ro a Costa Morena Ovest - realizzazione di un pontile con briccole. Porto di Brindisi

TITOLO:

PASSERELLA DI ACCIAIO TIPO "B"  
PIANTE, PROSPETTI E SEZIONI