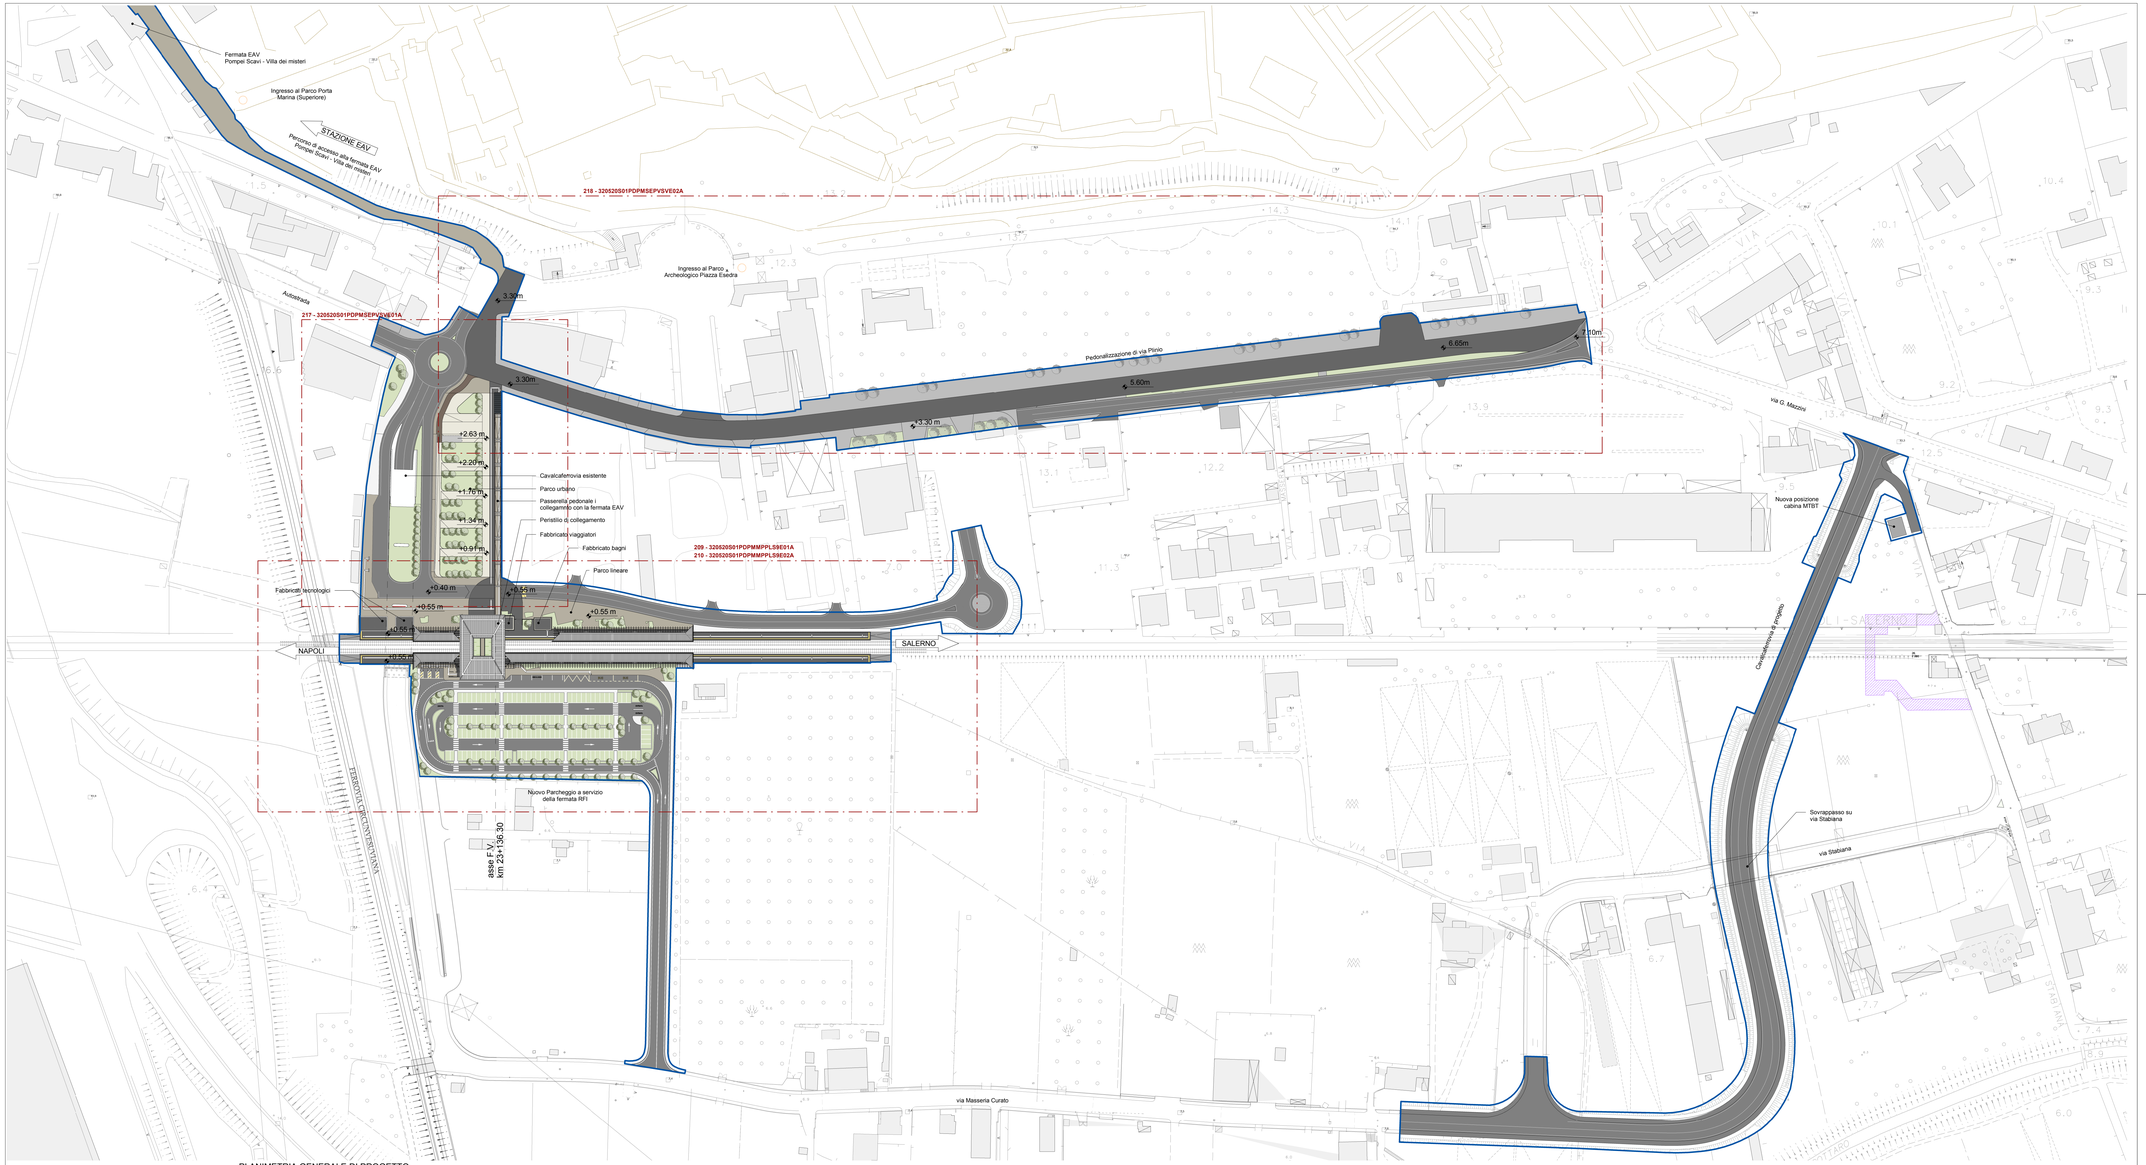

PLANIMETRIA GENERALE DI PROGETTO
Scala 1 : 1000

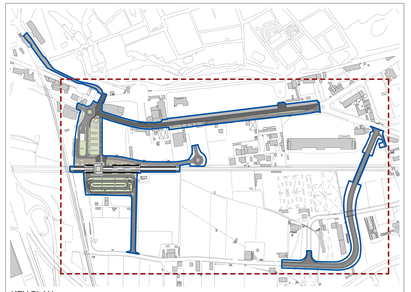

KEY PLAN
Scala 1 : 5000

N.B: La quota +0.00m (P.F.) corrisponde alla quota +7.30m s.l.m

LEGENDA

	PERIMETRO D'INTERVENTO		RECINZIONE DI STAZIONE vedi TAV. 320520501PDPMRICA85VE01A
	INGRESSO AL PARCO ARCHEOLOGICO		ACCESSI ALLA STAZIONE
	SOTTOPASSO PEDONALE IN FASE DI REALIZZAZIONE		PROIEZIONI SPIGOLI NASCOSTI O SUPERIORI
	ALBERATURA DI PROGETTO		ALBERATURA ESISTENTE
+0.	QUOTA ALTIMETRICA IN PIANTA	+0.	QUOTA ALTIMETRICA IN SEZIONE E PROSPETTO
PVX.xx	PARETE VERTICALE vedi TAV. 320520501PDPMARA85CE01A	POX.xx	PAVIMENTAZIONE vedi TAV. 320520501PDPMARA85RE01A
RIV.xx	RIVESTIMENTO vedi TAV. 320520501PDPMARA85CE01A	CST.xx	CONTROSOFFITTO vedi TAV. 320520501PDPMARA85CE01A
SC.xx	SCALA FISSA vedi TAV. 320520501PDPMSCA85VE01A-02A	GR.xx	GRADONI vedi TAV. 320520501PDPMSCA85VE02A
AS.xx	ASCENSORE	RA.xx	RAMPA vedi TAV. 320520501PDPMOCA85VE02A
8 / h	INFISSO vedi TAV. 320520501PDPMARA58E01A		LINEA DI SEZIONE
X	ASSI STRUTTURALI	PAVIMENTAZIONE RA.xx / RA.xx FINITURA PART. VERITCALI RA.xx / RA.xx	FINITURA PART. VERITCALI ALTEZZA LOCALE

COMMITTENTE

RFI RETE FERROVIARIA ITALIANA

SOGGETTO TECNICO

DIREZIONE STAZIONI - INGEGNERIA E INVESTIMENTI

PROGETTAZIONE

MANDATARIA

CODING GENERAL ENGINEERING & PLANNING

CODING S.R.L.

MANDANTE

POLITECNICA SOCIETÀ DI INGEGNERIA

POLITECNICA SOC. COOP.

SWS

SWS ENGINEERING S.P.A.

HUB DI INTERSCAMBIO FERROVIARIO DI POMPEI

PROGETTO DEFINITIVO

ELABORATI GENERALI

PROGETTO

Planimetria Post Operam con individuazione ambito di intervento

SCALA 1:1000

PROGETTO	ANNO	SOTTOPR.	LIVELLO	NOME DOC.	TIPO DOC.	SCALA	NUM.	REV.
3205	20	S01	PD	PM00	IQ	S7	E01	A

Rev.	Descrizione	Redatto	Verificato	Approvato	Data	Autorizzato il progettista	Data
A	Emissione	D.Pirozzi	L.Nardoni		dic-2020	G. Cosenza	dic-2020

Controllo Qualità

	Verificato	Approvato	Autorizzato
QA			
R		F.Ranieri	R.Valeriani
QC			

Soggetto Tecnico	Data	Referente di Progetto	Data
F.Cassese	dic-2020	A.Mastrino	

POSIZIONE ARCHIVIO

LINEA	SEDE TECNICA	NOME DOC.	NUMERAZIONE

Verificato e Trasmesso	Data	Convalidato	Data	Archiviato	Data