


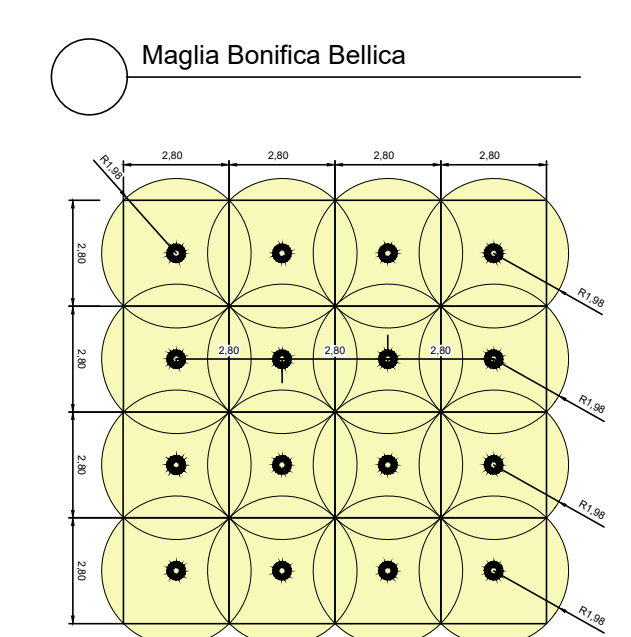

BONIFICA SUPERFICIALE - profondità 1m						BONIFICA PROFONDA - profondità 3m					
OP	Tao	U	L [m]	B [m]	TOTALE	OP	Tao	U	L [m]	B [m]	TOTALE
SE01	AC02	mq	1.00	2681.00	2681.00	SE01	AC02	mq	3.00	1946.00	5838.00
	AC01	mq	1.00	15353.04	15353.04		PX01	mq	3.00	896.00	2800.00
	AV01	mq	1.00	7017.00	7017.00		V01	mq	3.00	2658.00	7626.00
	V01	mq	1.00	2388.00	2388.00		RP01	mq	3.00	89.00	180.00
	AV01	mq	1.00	3354.61	3354.61		SP01	V01	mq	3.00	54.00
B401	MP01	mq	1.00	1397.00	1397.00	NV01	RL01	mq	3.00	906.00	2718.00
	MP02	mq	1.00	1638.00	1638.00		RL02	mq	3.00	364.00	1092.00
SP01	PS01	mq	1.00	417.50	417.50	NV02	RL03	mq	3.00	602.00	1806.00
	AT01	mq	1.00	125.89	125.89		MR01	mq	3.00	349.00	1047.00
FV01	TP01	mq	1.00				MR02	mq	3.00	297.00	891.00
							MR03	mq	3.00	238.00	714.00
FA01	LT01	mq	1.00				CV01	P01	mq	3.00	30.00
	LM01	mq	1.00			SP02		mq	3.00	77.00	231.00
	FC01	mq	1.00	106.50	106.50	P02		mq	3.00	24.00	72.00
	TP01	mq	1.00			SR01		mq	3.00	51.00	153.00
FA02	LT01	mq	1.00			SV01	SC01	mq	1.00	95.00	95.00
	FC01	mq	1.00	62.99	62.99						
	TP01	mq	1.00								
	LM01	mq	1.00								
FA03	TP01	mq	1.00	50.02	50.02	BONIFICA PROFONDA - profondità 5m					
						OP	Tao	U	L [m]	B [m]	TOTALE
	LM01	mq	1.00			SE01	V01	mq	5.00	44.00	220.00
	RL01	mq	1.00	7102.98	7102.98	FA03	LM01	mq	5.00		
RL02	mq	1.00	2847.64	2847.64	FC01		mq	5.00	11.00	55.00	
RL01	mq	1.00	4960.00	4960.00	SV01		mq	5.00			
NV02	MR01	mq	1.00	2759.00	2759.00	NV01	RL01	mq	5.00	36.00	180.00
	MR02	mq	1.00	2322.00	2322.00	NV02	RL01	mq	5.00	34.00	170.00
	MR03	mq	1.00	1863.00	1863.00						
CV01	RP01	mq	1.00	429.00	429.00	BONIFICA PROFONDA - profondità 7m					
	SP01	mq	1.00	847.73	847.73	OP	Tao	U	L [m]	B [m]	TOTALE
	PI02	mq	1.00	382.45	382.45	SE01	PM01	mq	7.00	25.00	175.00
	SP02	mq	1.00	620.76	620.76	PM02	mq	7.00	30.00	210.00	
SV01	SC01	mq	1.00	743.00	743.00	SP01	RP01	mq	7.00	16.00	112.00
							PS01	mq	7.00	27.00	189.00
					CV01		RP01	mq	7.00	25.00	175.00
							SP01	mq	7.00	33.00	231.00
				P02		mq	7.00	25.00	175.00		
					SP02	mq	7.00	29.00	203.00		

LEGENDA

- | | |
|---|--|
|  | BONIFICA ORDIGNI BELLICI SUPERFICIALE ESTESA A TUTTA L'AREA DI INTERVENTO CON "PROFONDITA'" = 1.00 |
|  | BONIFICA PROFONDA ESTESA A TUTTA L'AREA DI INTERVENTO CON PROFONDITA' >3.00m (GARANZIA 4.00 m) |
|  | BONIFICA ORDIGNI BELLICI PROFONDA SOTTO LA PROFONDITA' =5.00m (GARANZIA 6.00 m) |
|  | BONIFICA ORDIGNI BELLICI PROFONDA SOTTO LA PROFONDITA' =7.00m (GARANZIA 8.00 m) |

LEGENDA

- | | |
|--|--|
|  PERIMETRO D'INTERVENTO
 INGRESSO AL PARCO ARCHEOLOGICO
 SOTTOPASSO PENSILE IN FASE DI REALIZZAZIONE
 ALBERATURA DI PROGETTO |  REGINZIONE DI STAZIONE
vedi TAV: 3205.205.10PDMPCARBSVED0A
 ACCESSI ALLA STAZIONE
 PROIEZIONI SPOGLI NASCOSTI O SUPERIORI
 ALBERATURA ESISTENTE |
|  QUOTA ALTIMETRICA IN PIANTA
 PARETE VERTICALE vedi TAV: 3205.205.10PDMPARABSS00A
 RIVESTIMENTO vedi TAV: 3205.205.10PDMPARABSS00A
 SCALA FISSA vedi TAV: 3205.205.10PDMPCASVED0A G2A
 ASCENSORE
 INFISSO vedi TAV: 3205.205.10PDMPARAIS00A
 ASSI STRUTTURALI |  QUOTA ALTIMETRICA IN SEZIONE E PROSPETTO
 PAVIMENTAZIONE vedi TAV: 3205.205.10PDMPARABSS00A
 CONTROSGOFFITO vedi TAV: 3205.205.10PDMPARABSS00A
 GRADONI vedi TAV: 3205.205.10PDMPCASVED0A
 LINEA DI SEZIONE |

COMMITTENTE

 **RFI**
RETE FERROVIARIA ITALIANA

SOGGETTO TECNICO

DIREZIONE STAZIONI - INGEGNERIA E INVESTIMENTI

PROGETTAZIONE

MANDATARIA
CODING
GENERAL ENGINEERING & PLANNING
CODING S.R.L.

MANDANTE
 **POLITECNICA**
 BUILDING FOR HUMANS
POLITECNICA SOC.

SWS
SWS ENGINEERING

CODING S.R.L.

POLITECNICA SOC. COOP

SWS ENGINEERING S.P.A.

**HUB DI INTERSCAMBIO FERROVIARIO
DI POMPEI**
PROGETTO DEFINITIVO

ELABORATI DI CARATTERE GENERALE
BONIFICA ORDIGNI ESPLOSIVI
Planimetria maglie di scansione

SCALA
1:1000

PROGETTO		ANNO		SOTTOPRO		INVIATO		NOME DOC		TIPO DOC		SCALA		NUM		SER		
32025		20		S101		PD		PM000		PB		S7		E01A		1A		
Rev	Descrizione			Redatto		Verificato		Approvato		Data		Autorizzato		Data				
A	Emissione			A. Gatti		L. Nardone		P. Scuderi		dic 30		G. Coppa		dic 30				
Controllo Qualità																		
QA o QC	Verificato		Approvato		Autorizzato				Soggetto Tecnico		Data		Referente di Progetto		Data			
	G. Vespuri		P. Scuderi		R. Vargotti				L. Nardone		dic 30		A. Martino					
POSIZIONE ARCHIVIO																		
LINEA				SEDE TECNICA				NOME DOC				NUMERAZIONE						
= = = =																		
Verificato o Trasmissione				Data				Consolidato				Data						