



NUMERO ELEMENTI	OGGETTO	CODIFICA
Tot. 16	Panca da esterno in CLS con superficie continua 4 posti PN-CLS-4	PN-CLS-b-4
Tot. 1	Panca da interno ancorata a pavimento con superficie continua SD-arp	SD-arp
Tot. 12	Panca da design da esterno in CLS con superficie continua PN-d-CLS	PN-d-CLS
Tot. 27	Cestino antibomba a tre anelli ancorato a pavimento CR-arp-3	CR-arp-3
Tot. 30	Portabiciclette rastrelliera ancorata a pavimento RS-arp	RS-arp
Tot. 6	Posacenere per marciapiedi ancorato a pavimento PC-m-arp	PC-m-arp
Tot. 4	Posacenere per aree di accesso ancorato a pavimento PC-a-arp	PC-a-arp

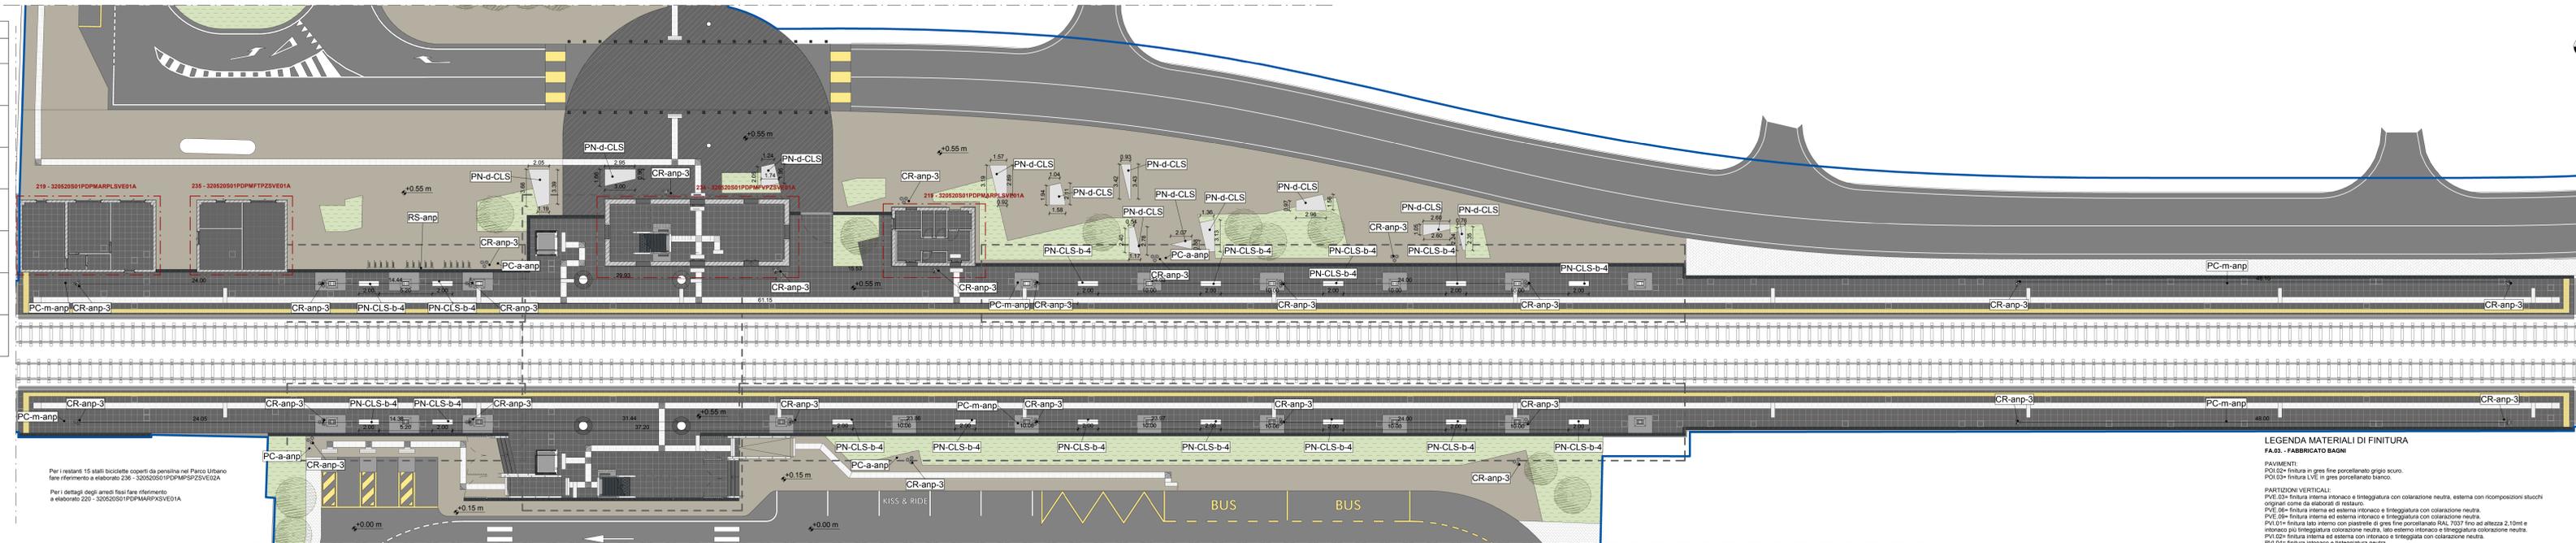

Quota Banchina - Planimetria Arredo  
Scala 1:200

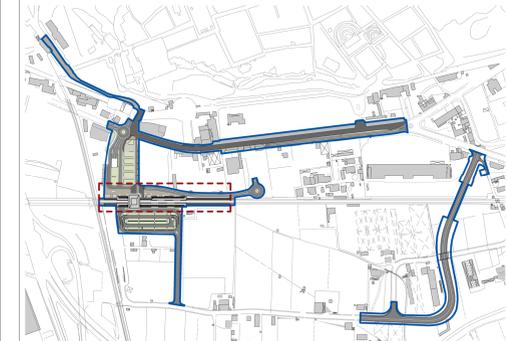

KEY PLAN  
Scala 1:5000

N.B. Tutte le colorazioni e i RAL descritti nel progetto dovranno essere verificate ed approvate dal Committente e dalla Direzione Lavori.  
Per gli impianti fare riferimento agli elaborati impiantistici  
N.B. La quota +0.00m (P.F.) corrisponde alla quota +7.30m s.l.m.

LEGENDA	
PERIMETRO D'INTERVENTO	REGINZIONE DI STAZIONE
INGRESSO AL PARCO ARCHEOLOGICO	ACCESSO ALLA STAZIONE
SOTTOPASSO PEDONALE IN FASE DI REALIZZAZIONE	PROIEZIONI SPIGOLI NASCOSTI O SUPERIORI
ALBERATURA DI PROGETTO	ALBERATURA ESISTENTE
QUOTA ALTIMETRICA IN PIANTA	QUOTA ALTIMETRICA IN SEZIONE E PROSPETTO
PARETE VERTICALE	PAVIMENTAZIONE
INVESTIMENTO	CONTROSOFFITTO
SCALA FISSA	GRADINI
ASCENSORE	RAMPA
INFISSO	LINEA DI SEZIONE
ASSI STRUTTURALI	FINITURA PART. VERTICALI
	FINITURA PART. VERTICALI - RAL - ALTEZZA LOCALE

LEGENDA MATERIALI DI FINITURA  
FA.03 - FABBRICATO BAGNI


PAVIMENTI:  
POI.02= finitura in gres fine porcellanato, grigio scuro.  
POI.03= finitura LVE, in gres porcellanato bianco.

PARTIZIONI VERTICALI:  
PVE.03= finitura interna intonaco e intreggiatura con colorazione neutra, esterna con ricomposizioni stucchi originali come da elaborati di restauro.  
PVE.08= finitura interna ed esterna intonaco e intreggiatura con colorazione neutra.  
PVE.09= finitura interna ed esterna intonaco e intreggiatura con colorazione neutra.  
PVE.01= finitura lato interno con piastrelle di gres fine porcellanato RAL 7037 fino ad altezza 2.10m e intonaco più intreggiatura colorazione neutra, lato esterno intonaco e intreggiatura colorazione neutra.  
PVE.02= finitura interna ed esterna con intonaco e intreggiatura con colorazione neutra.  
PVE.04= finitura intonaco e intreggiatura neutra.


CONTROSOFFITTO:  
CST.01= finitura in lastre di cemento Portland intonacate e intreggiate colorazione neutra.

INFISSI:  
TELAIO= finitura in acciaio zincato verniciato RAL 9006  
VETRI= doppio vetro camera extrachiaro


SERRAMENTI:  
p. 1/2= porte scorrevoli in legno verniciato RAL 9005 effetto legno  
p. 1/pe.2= porte scorrevoli automatizzate in vetro extrachiaro

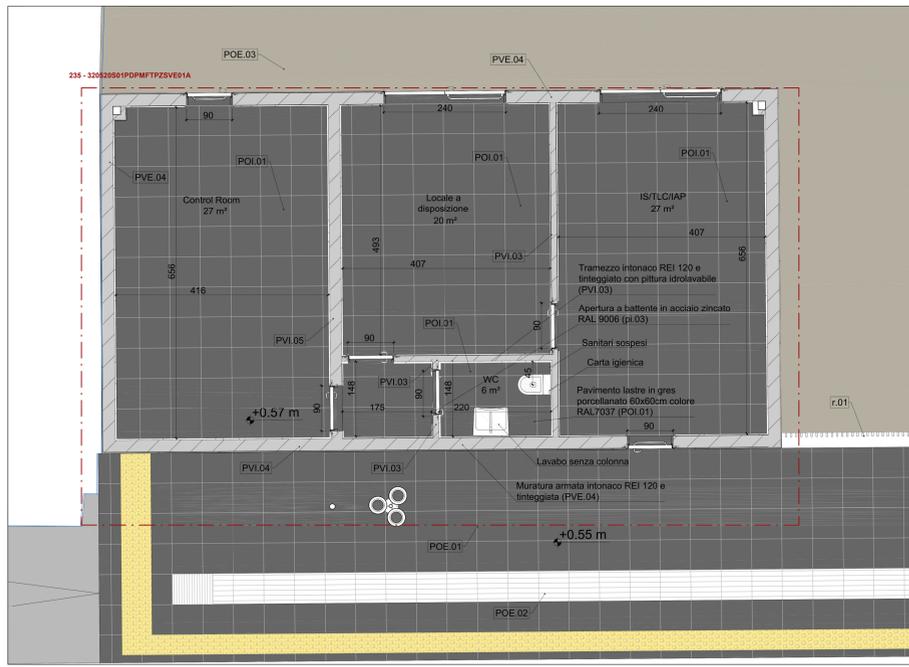


PLANIMETRIA SERVIZI IGIENICI FABBRICATO TECNOLOGICO FA.01 - scala 1:50

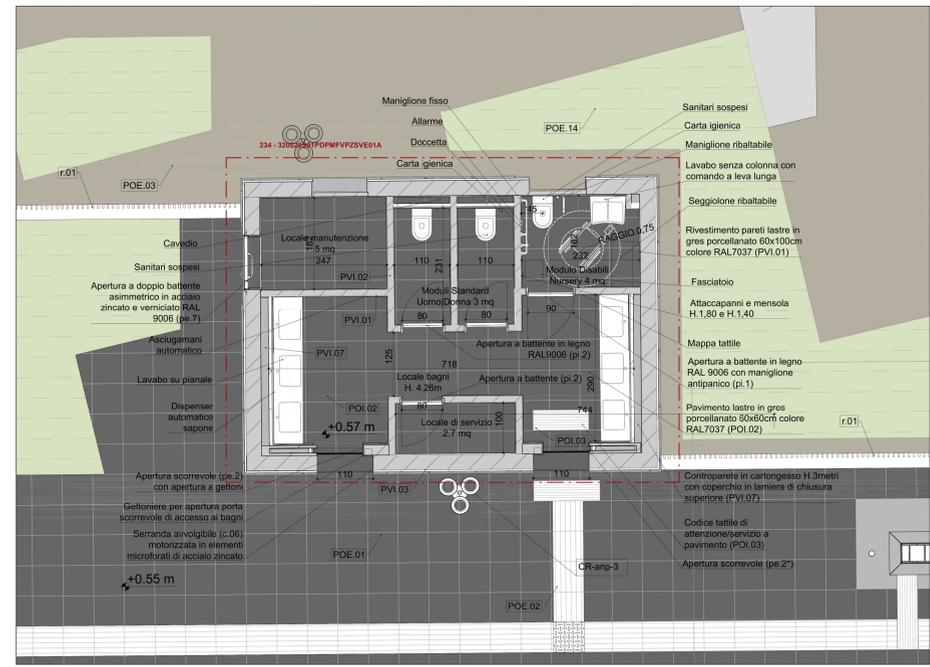

PLANIMETRIA SERVIZI IGIENICI FABBRICATO BAGNI FA.03 - scala 1:50

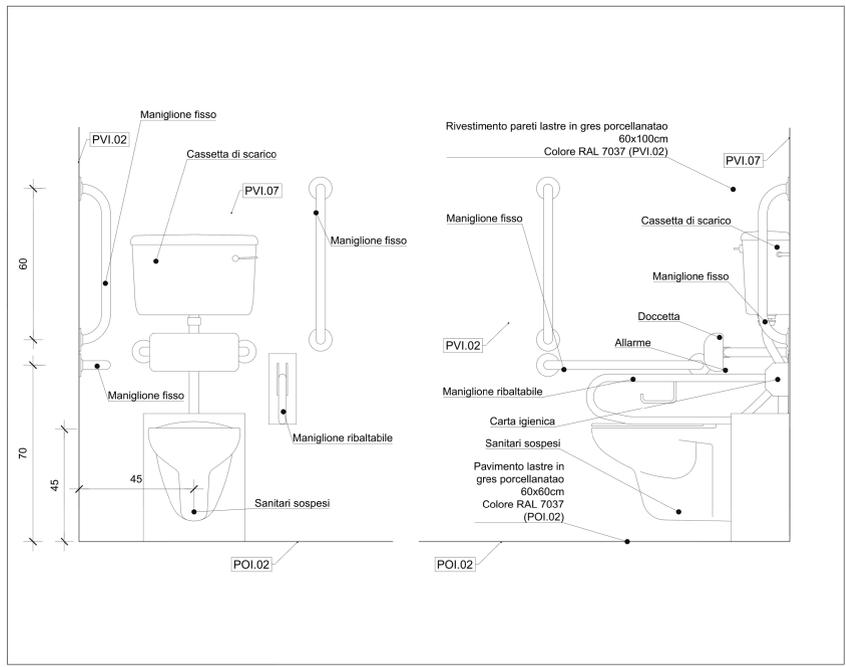

SEZIONI SERVIZI IGIENICI - MODULO DISABILI - scala 1:10

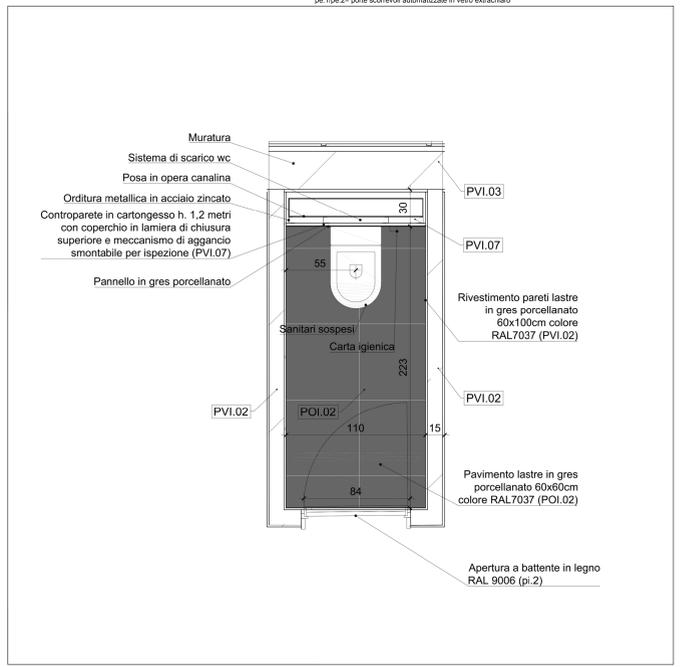

PLANIMETRIA SERVIZI IGIENICI MODULO STANDARD - scala 1:20

COMMITTENTE  
**RFI**  
R.F. FERROVIARIA ITALIANA

SOGGETTO TECNICO  
**DIREZIONE STAZIONI - INGEGNERIA E INVESTIMENTI**

PROGETTAZIONE  
MANDATARIA: **CODING** GENERAL ENGINEERING & PLANNING  
MANDANTE: **POLITECNICA SOC. COOP.** **SWS ENGINEERING S.P.A.**

## HUB DI INTERSCAMBIO FERROVIARIO DI POMPEI

### PROGETTO DEFINITIVO

ELABORATI ARCHITETTONICI  
PROGETTO  
Arredi fissi - planimetria delle banchine, piazzale, percorsi e bagni

PROGETTO	ANNO	SOTTOPR.	LIVELLO	NOME DOC.	TIPO DOC.	SCALA	NUM.	REV.
3205	20	S01	PD	PMAR	PL	PV	E01A	varie

Rev.	Descrizione	Redatto	Verificato	Approvato	Data	Aut. Progetto	Data
A	Emissione	A. Neri	L. Neri	A. Neri	dic-2020	G. Coppola	dic-2020

Controllo Qualità  
CA: **F. Neri**, S. OC: **F. Neri**, Approvato: **F. Neri**, Autorizzato: **A. Neri**

POSIZIONE ARCHIVIO  
LINEA: **1**, SEDE TECNICA: **1**, NOME DOC.: **1**, NUMERAZIONE: **1**

VERIFICATA/Trasmissione: **1**, DATA: **1**, CANCELLO: **1**, DATA: **1**, ARCHIVIO: **1**, DATA: **1**