Planimetria Rete Biogas R=1:1.000

Planimetria Opere a verde R=1:1.000

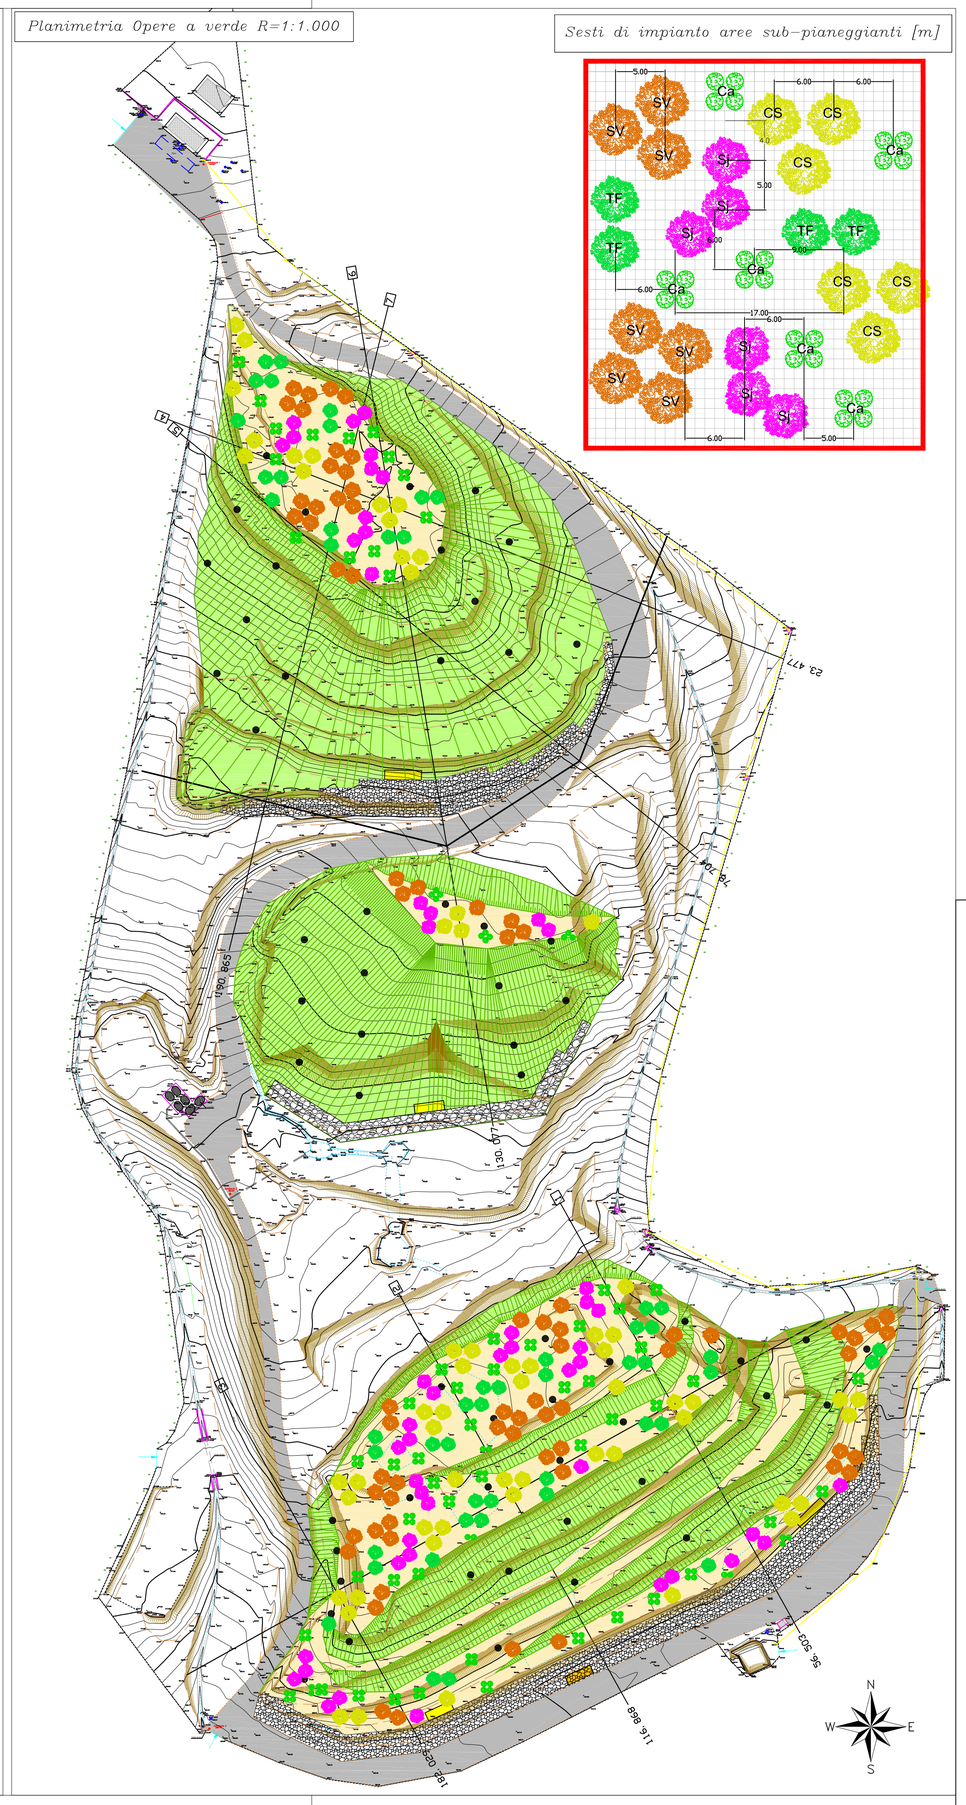

Sesti di impianto aree sub-pianeggianti [m]

LEGENDA

Rinverdimento Scarpate con il seguente mix di sementi (80 Kg/Ha):

Loietto perenne	20%
Loietto italico	10%
Festuca arundinacea	25%
Festuca rubra	10%
Erba mazzolina	10%
Agropyruom repens	5%
Bromo inerme	10%
Lupinella sgusciata	2,5%
Ginestrino	2,5%

Ripristino terreno agrario in area sub-pianeggiante e inerbimento con idrosemina a spaglio

Composizione miscuglio per inerbimento:

Graminacee	%	Leguminose	%
Dactylis glomerata	15	Onobrychis viciifolia	15
Festuca arundinacea	15	Trifolium pratense	15
Bromus erectus	10	Lotus corniculatus	10
Poa trivialis	10		
Cynodon dactylon	5		
Agropyron repens	5		

ESSENZE PER AREE SUB-PIANEGGIANTI

- CS - *CERCIS SILIQUASTRUM* (albero di giuda)
- SV - *SIRYNGA VULGARIS* (serenella)
- TF - *TEUCRIUM FRUTICANS* (camedrio femmina)
- SJ - *SPARTIUM JUNCEUM* (ginestra odorosa)
- Ca - *CAPPARIS SPINOSA* (cappero)

ANAS S.p.A.
DIREZIONE CENTRALE PROGRAMMAZIONE PROGETTAZIONE

PA 12/09
CORRIDOIO PLURIMODALE TIRRENICO - NORD EUROPA
ITINERARIO AGRIGENTO - CALTANISSETTA - A19
S.S. N° 640 "DI PORTO EMPEDOCLE"
AMMODERNAMENTO E ADEGUAMENTO ALLA CAT. B DEL D.M. 5.11.2001
Dal km 44+000 allo svincolo con l'A19

PROGETTO ESECUTIVO

Contraente Generale: Empedocle 2 s.c.p.a.

CANTIERIZZAZIONE FASI DI COSTRUZIONE
MISURE DI COMPENSAZIONE
Interventi di bonifica e messa in sicurezza - Discarica RSU Monte Stretto
Planimetria rete biogas e sistemazione a verde

Codice Unico Progetto (CUP) : F91B09000070001

Codice Elaborato:

PA12_09 - E | 0 0 0 | G E 2 1 8 | F D 0 1 | T P X | 1 1 1 | A | Scala: varie

REV.	DATA	DESCRIZIONE	REDATTO	VERIFICATO	APPROVATO	AUTORIZZATO
F						
E						
D						
C						
B						
A	Novembre 2011	Rif. Istruttoria prot. CDG-0141142-P del 19/10/11			M. LITI	P. PAGLINI

Responsabile del procedimento: Ing. MAURIZIO ARAMINI

Il Progettista: Dott. Ing. GIAN LUCA MENCHINI — ORDINE DEGLI INGEGNERI DI FIRENZE N° 4533

Il Consulente Specialista: Dott. Ing. Alessandro DInolfo — Ordine degli Ingegneri della Provincia di Agrigento N. A 1430

Il Geologo: Dott. Geol. D'ANGELO MAURIZIO N. 1607 — ORDINE REGIONALE DEI GEOLOGI DI SICILIA

Il Coordinatore per la sicurezza in fase di progetto: Dott. Ing. ALESSANDRO SALVATORE GENNARO — ORDINE INGEGNERI ROMA A 14853

Il Direttore dei lavori: Dott. Ing. PEPPINO MARASCIO — ORDINE INGEGNERI ROMA A 14447