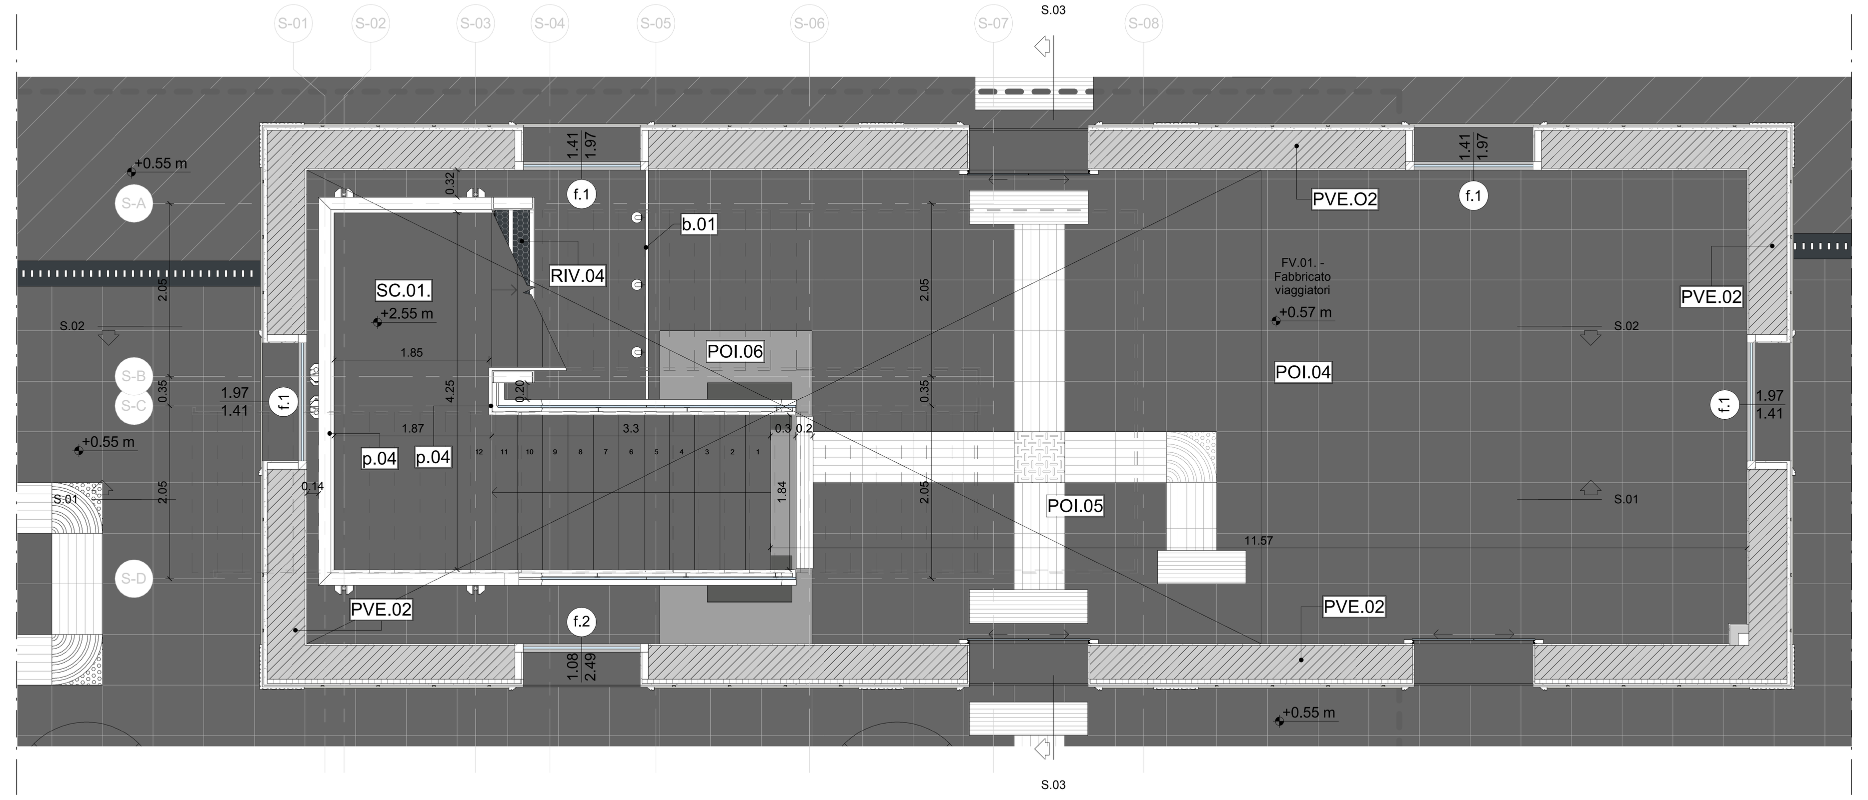

Pianta quota Banchina_SV.01.SC.01.
Scala 1 : 50

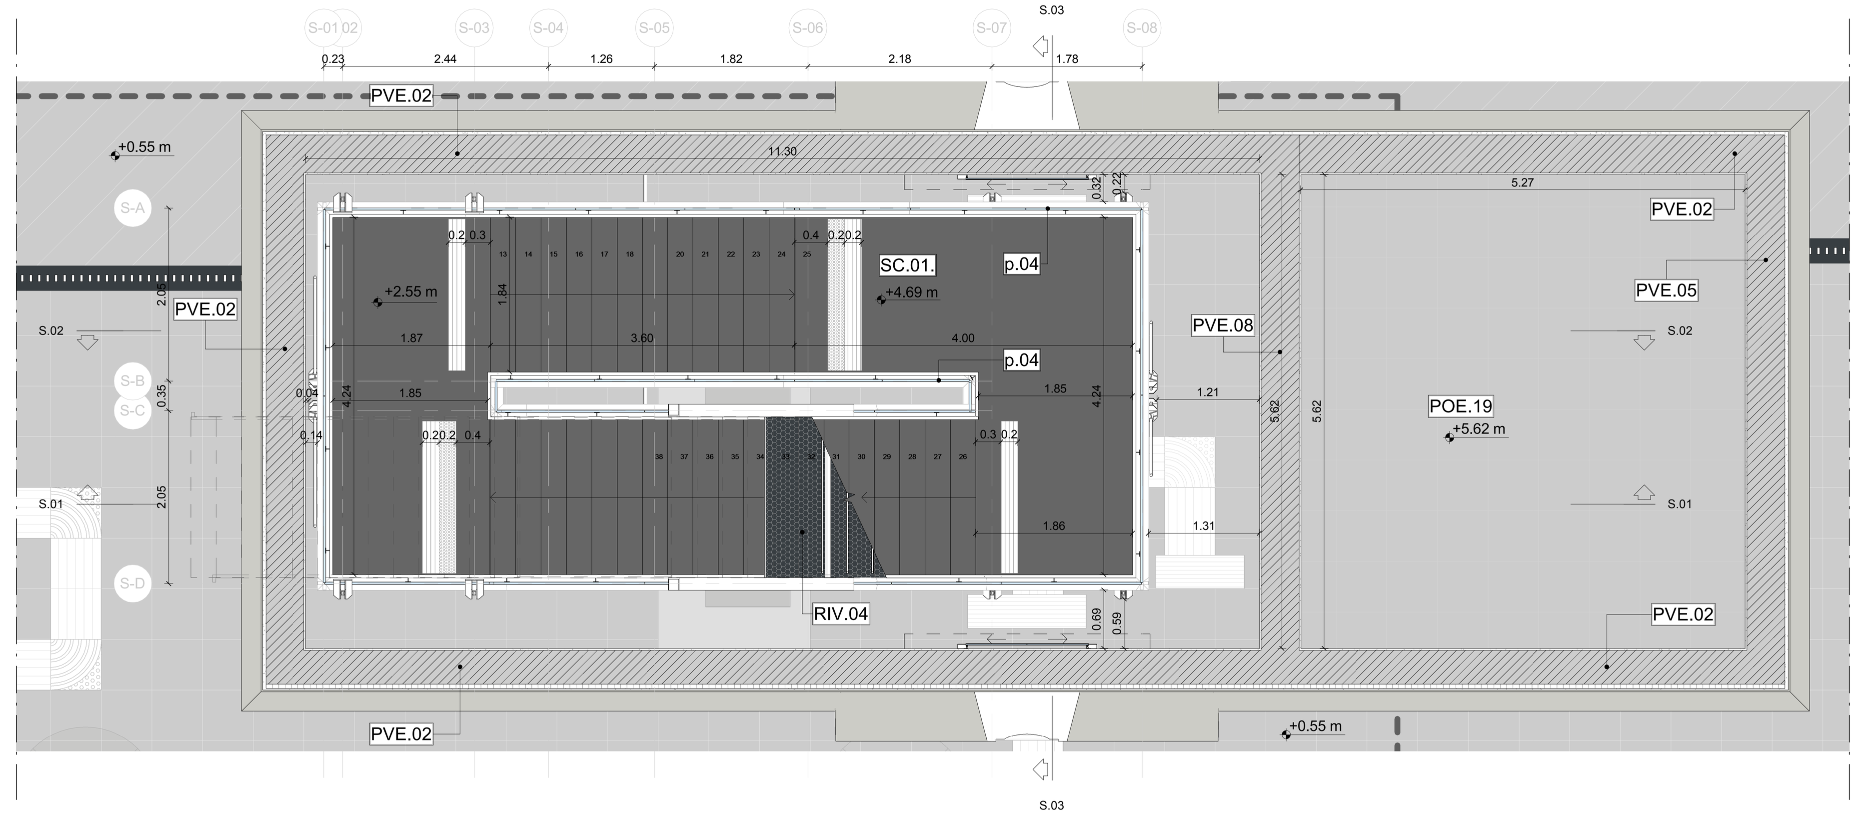

Pianta intermedia_SV.01.SC.01.
Scala 1 : 50

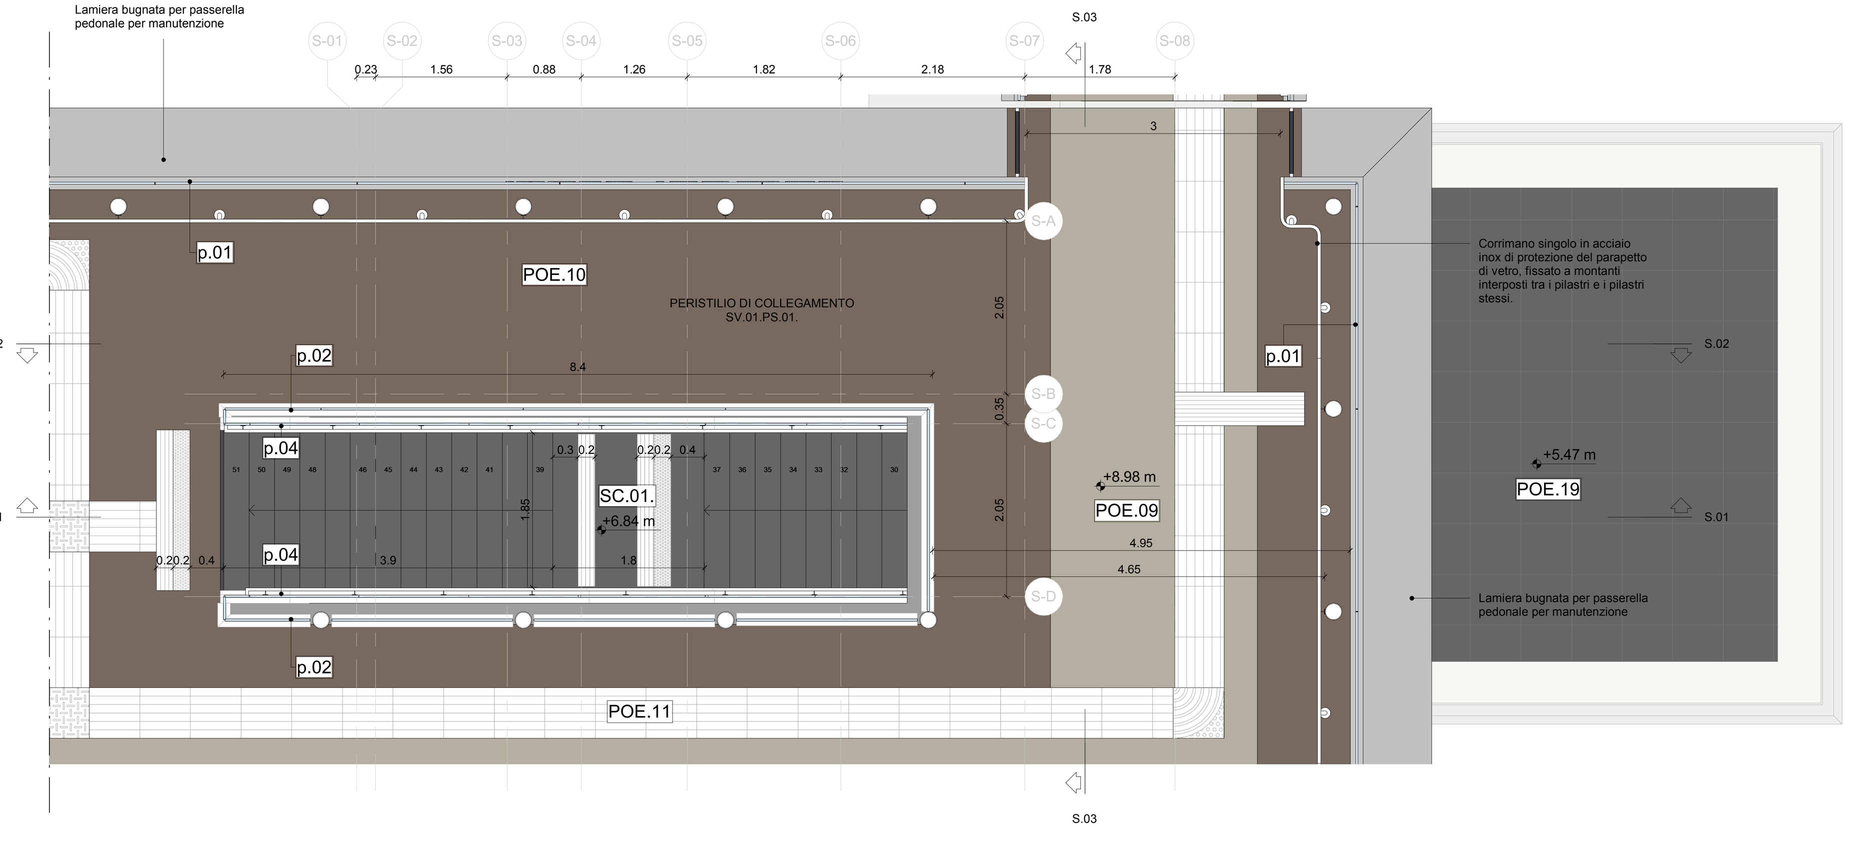

Pianta quota Peristilio_SC.01.
Scala 1 : 50

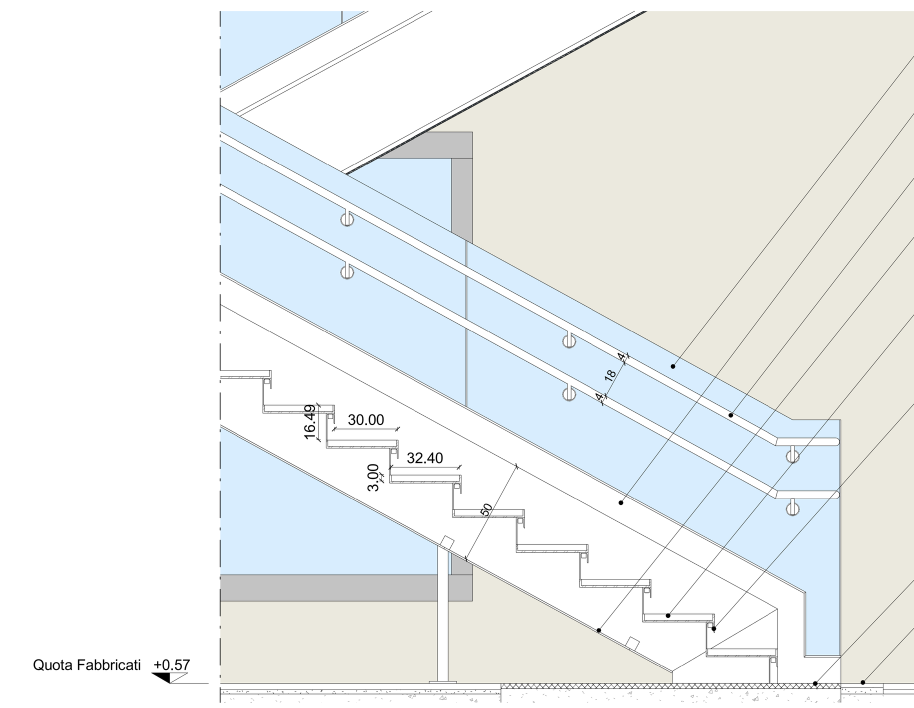

Sez. A - Dettaglio
Scala 1 : 20

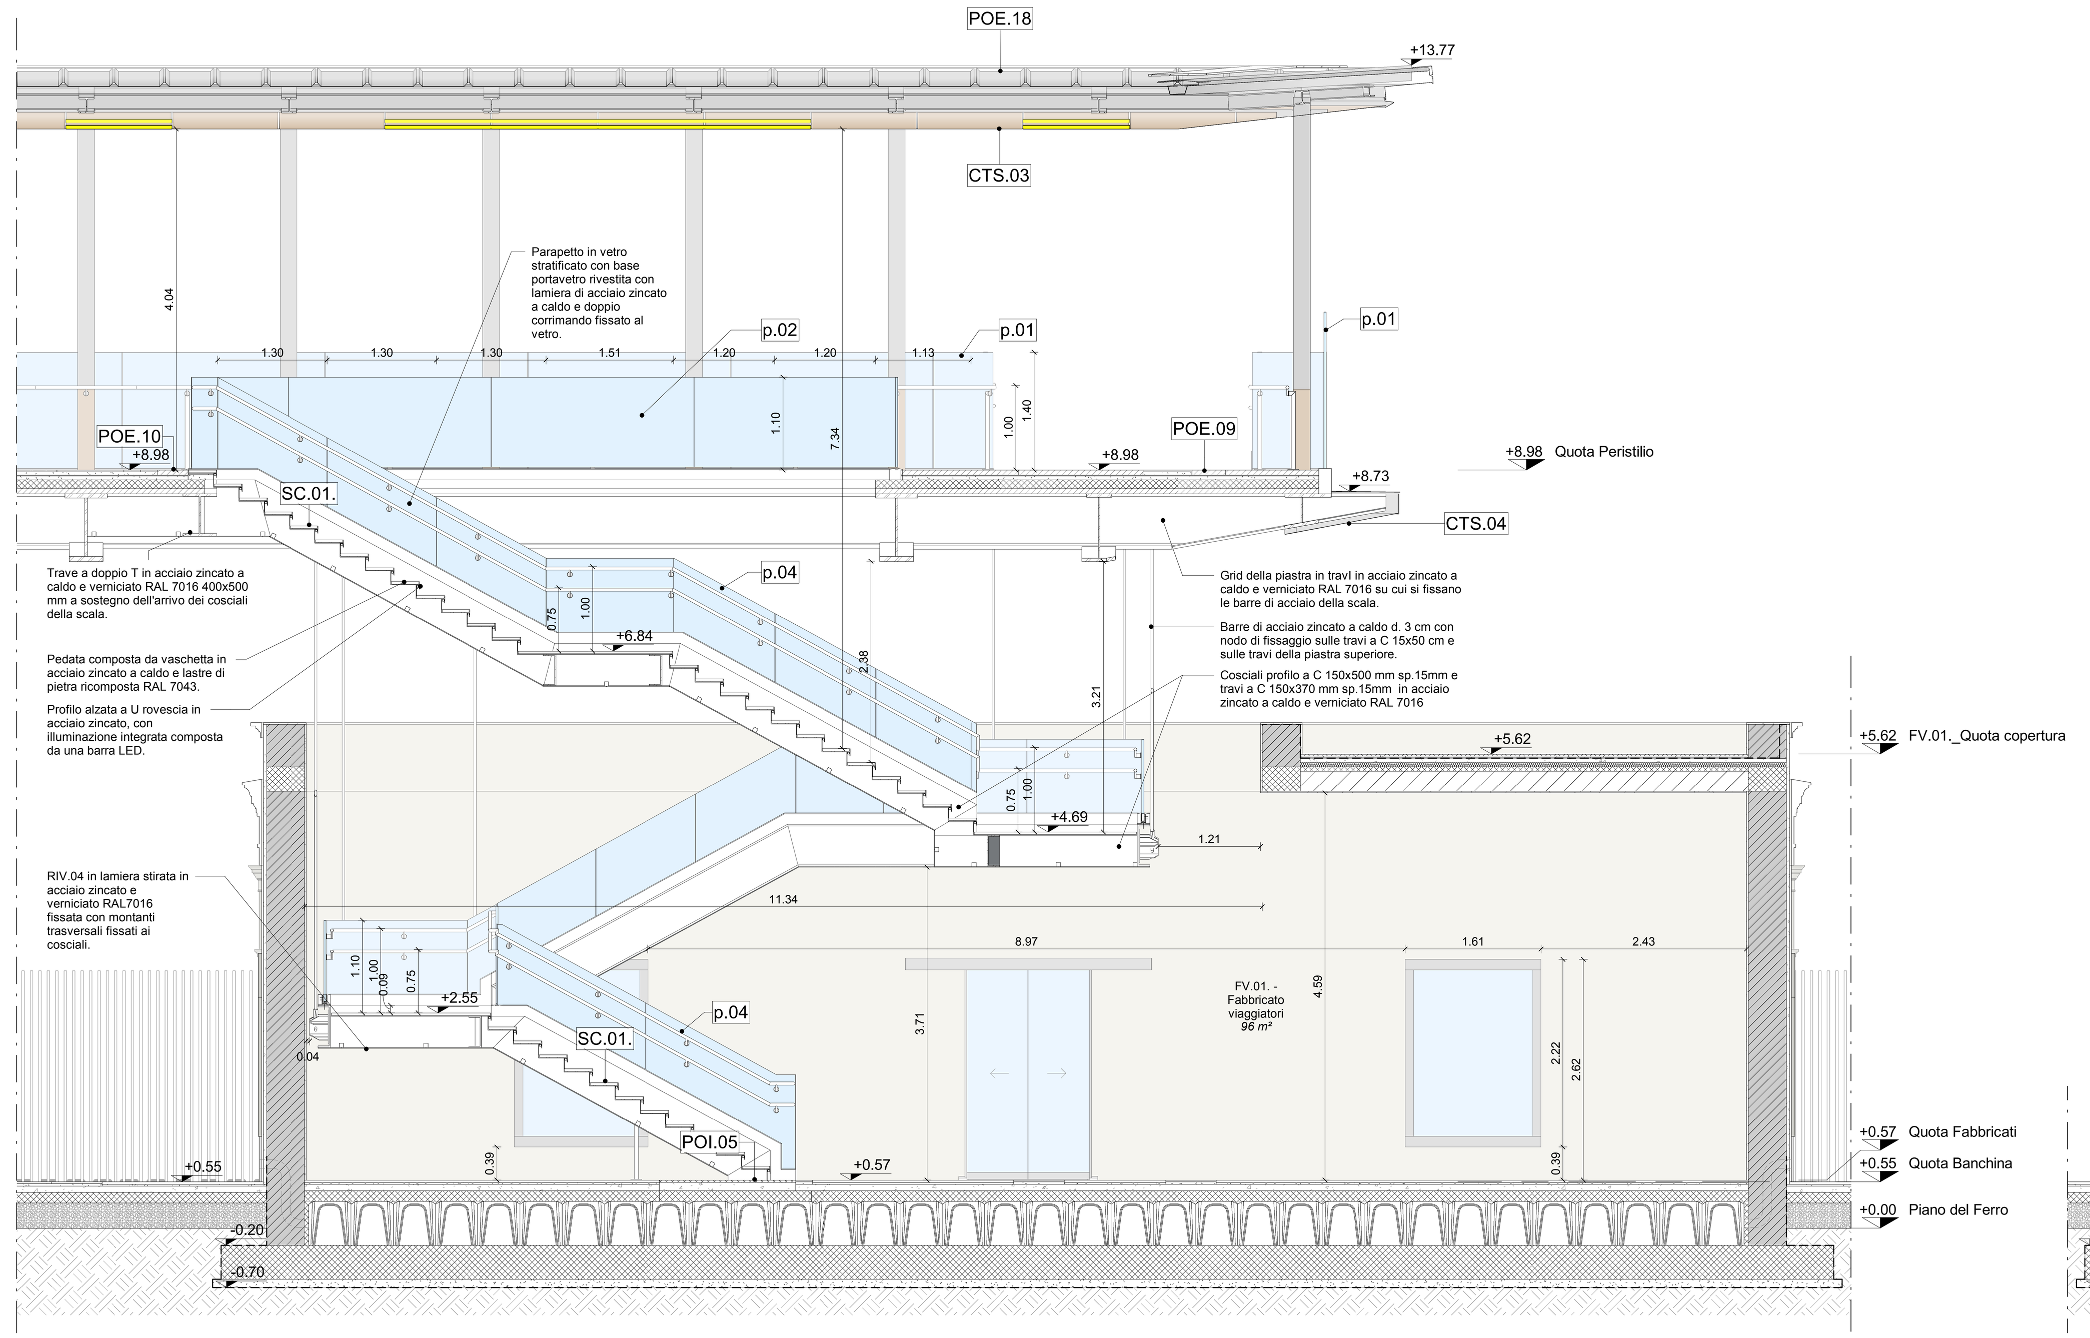

SEZIONE S.01
Scala 1 : 50

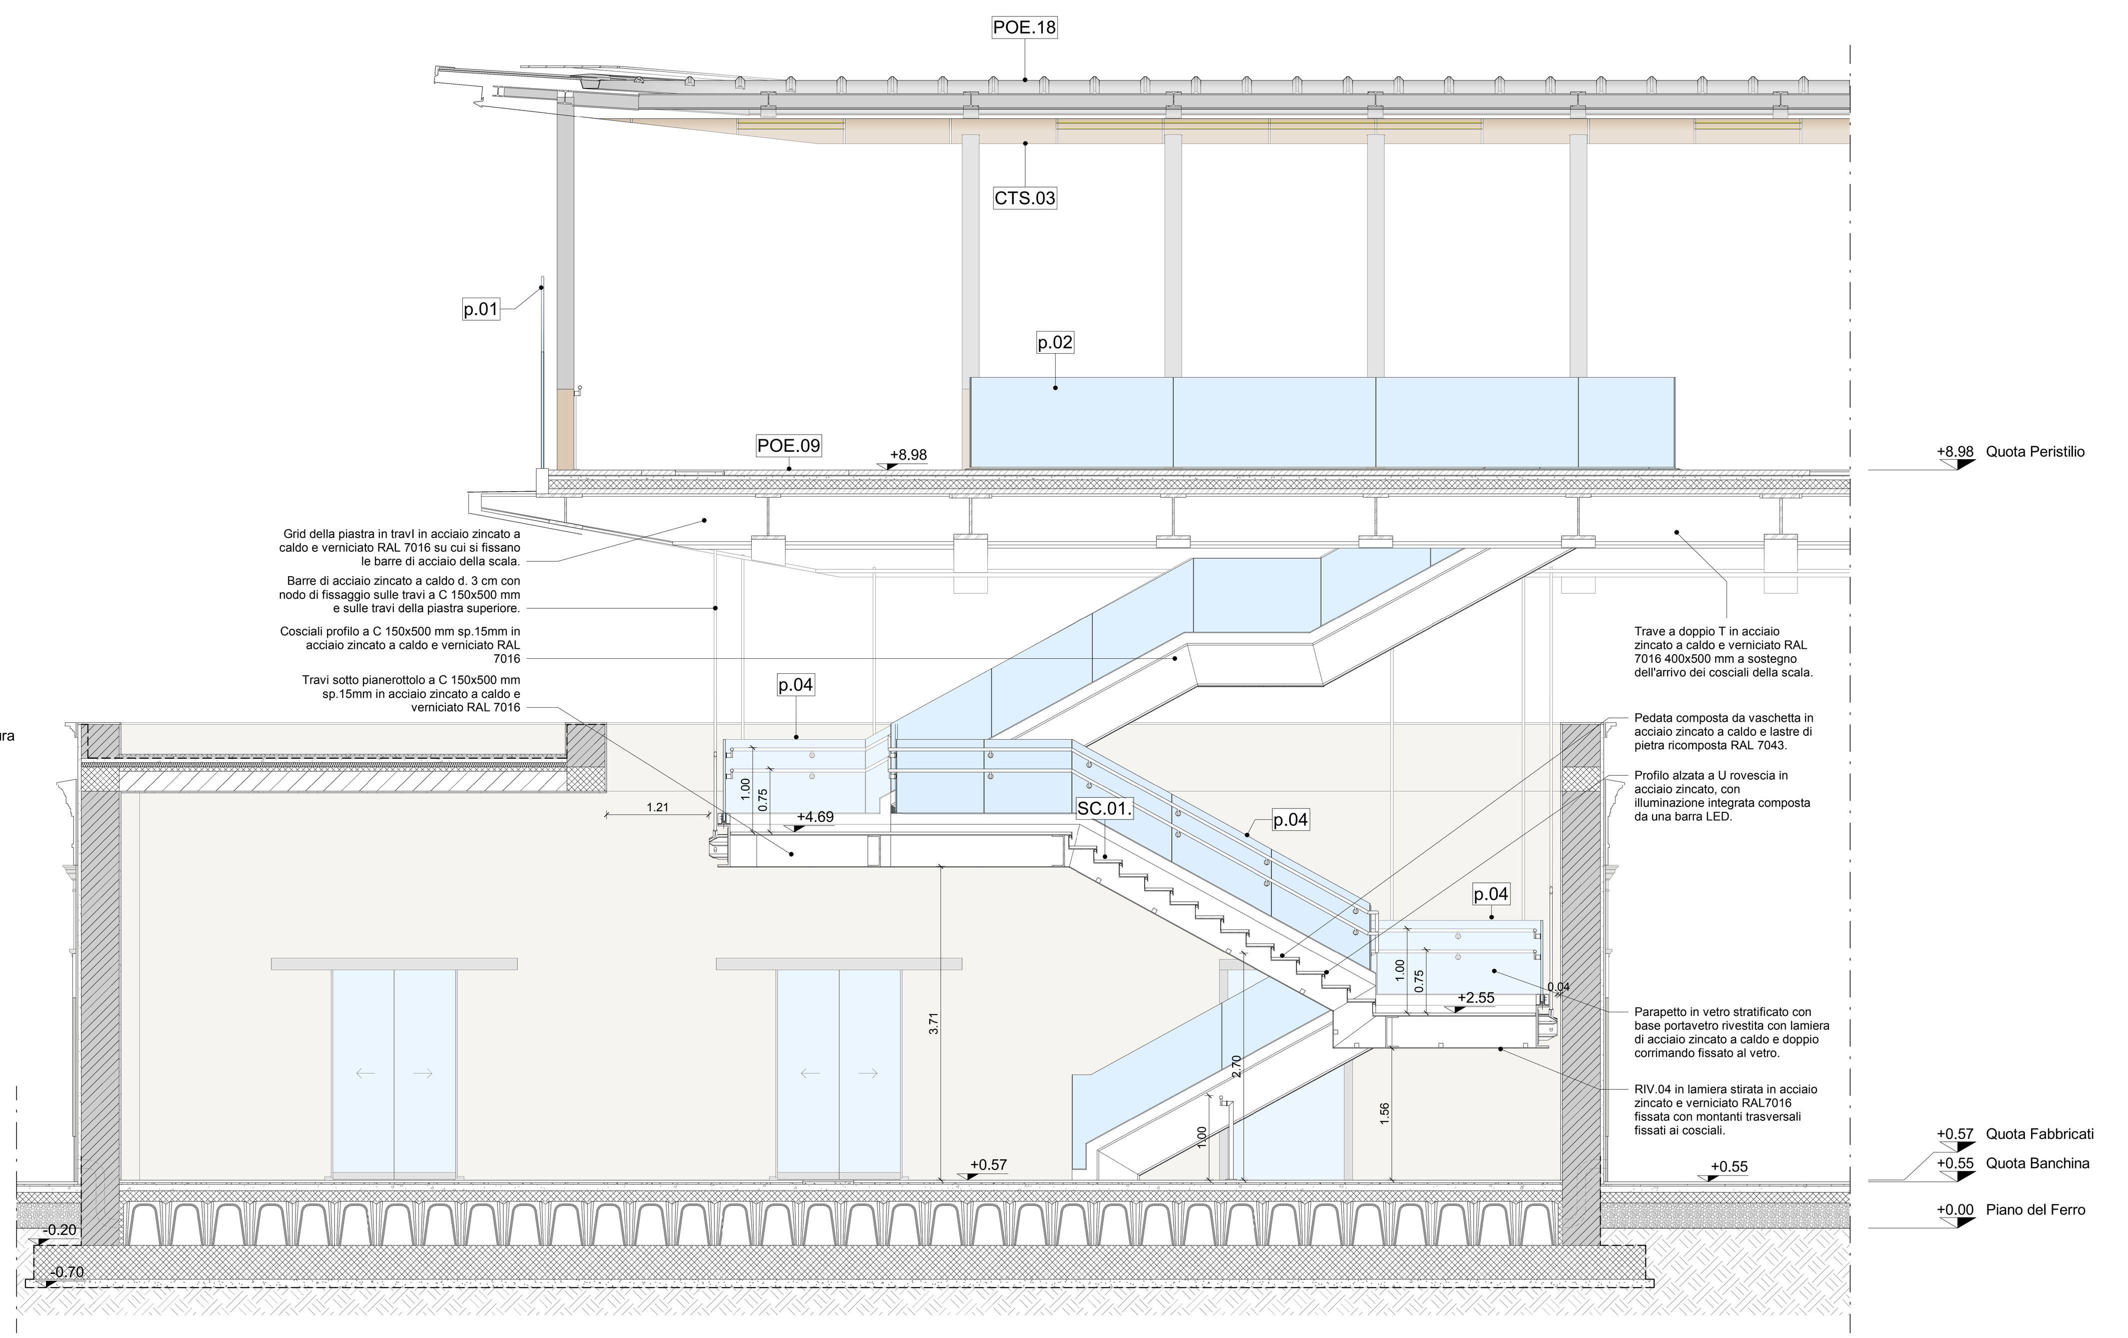

SEZIONE S.02
Scala 1 : 50

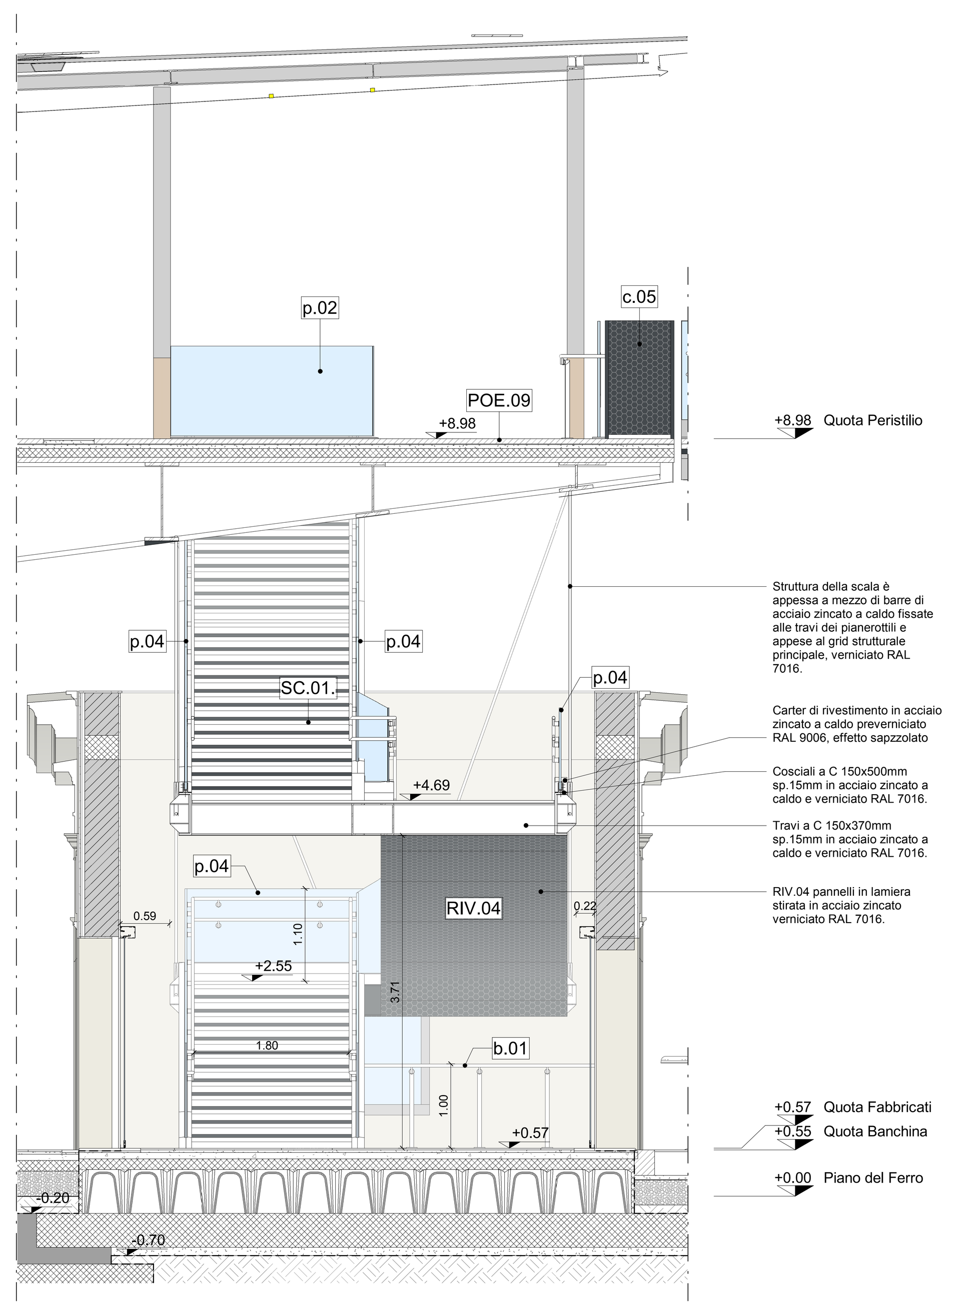

SEZIONE S.03
Scala 1 : 50

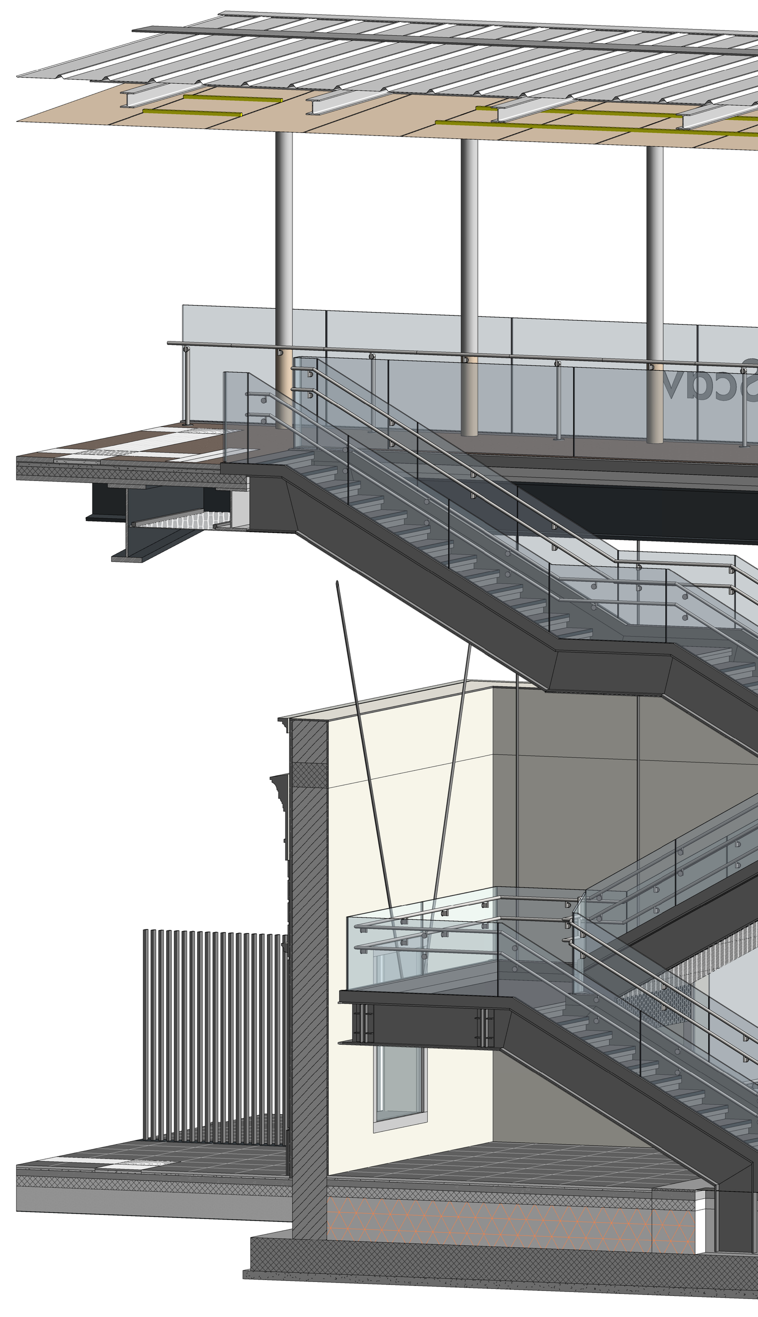

PERISTILIO

PAVIMENTI:
POE.09= finitura in premiscelato cementizio tipo "levocell" RAL 7032.
POE.10= finitura in premiscelato cementizio tipo "levocell" RAL 7006.
POE.11= finitura LVE in gres procellanato bianco.
POE.14= aree verdi a prato.
POR.27= Pavimentazione non drenate in gres fine porcellanato RAL 7032, su pannello flottante

CARPENTERIA METALLICA GRID:
TRAVI= acciaio zincato a caldo e verniciato RAL7016.
PILASTRI= acciaio zincato a caldo e verniciato RAL 9006 effetto spazzolato.

CARPENTERIA METALLICA COPERTURA PERISTILIO
PILASTRI= acciaio zincato a caldo e verniciato RAL 8008 e 9006 effetto spazzolato.

COPERTURA PERISTILIO:
POE.18= lastra continua in alluminio preverniciato RAL 7015.

CONTROSOFFITTO:
CTS.03= pannello composito tipo "Alucobond" RAL 8008 tipo bronzo.
CTS.04= pannello composito tipo "Alucobond" RAL 9006..

PARAPETTI:
p.01-p.02= vetro extrachiaro e base carterizzata in acciaio zincato verniciato RAL 9006 effetto spazzolato e corrimano in acciaio inox.

CANCELLI:
c.05= rivestito in pannelli di lamiera stirata in acciaio zincato verniciato 7016 e corrimano singolo in acciaio inox.

SCALA:
SC.01.=finitura in lastre di pietra ricomposta colorazione naturale pietra lavica RAL 7043.
STRUTTURA IN ACCIAIO: acciaio zincato a caldo e verniciatura RAL 7016.
RIV.04= finitura pannello lamiera stirata in acciaio zincato a caldo e vernicato RAL 7016.
p.04= parapetto con base rivestita in lamierino di acciaio zincato e verniciato RAL 7016, doppio vetro stratificato temperato e indurito extrachiaro, doppio corrimano in acciaio inox.

ASCENSORI:
FACCIATE FRONTEI BINARI= pannelli di lamiera stirata in acciaio zincato verniciato RAL7016.
FACCIATE ALTRI FRONTI= vetri extrachiari con placche in acciaio inox.

FV.01. - FABBRICATO VIAGGIATORI

PAVIMENTI:
POI.04= finitura in pietra ricomposta colorazione pietra lavica.
POI.05= finitura LVE in lastre di cls bianche.
POI.06= finitura in cls architettonico.
SOGLIE: in pietra colore grigio ferro, sp. 2cm
ZOCCOLINO: gres porcellanato Ral 7043 sp. 1 cm, d. nominali 10x60cm

SCALA:
SC.01.=finitura in lastre di pietra ricomposta colorazione naturale pietra lavica RAL 7016.
STRUTTURA IN ACCIAIO: acciaio zincato a caldo e verniciatura RAL 7016.
RIV.04= finitura pannello lamiera stirata in acciaio zincato a caldo e vernicato RAL 7016.
p.04= parapetto con base rivestitat in lamierino di acciaio zincato e verniciato RAL 7016, doppio vetro stratificato temperato e indurito extrachiaro, doppio corrimano in acciaio inox.

PARTIZIONI VERTICALI:
PVE.02= finitura interna intonaco e tinteggiatura con colarazione neutra, esterna con ricomposizioni stucchi originari come da elaborati di restauro.
PVI.04= finitura intonaco e tinteggiatura con colorazione neutra.

COPERTURE:
POE.19= finitura in quadrotti di calcestruzzo.

INFISSI:
pe.1=Porta esterna scorrevole, a filo interno della muratura, automatizzata a due ante in acciaio zincato verniciato RAL 9006 e vetro extra chiaro
f.2=Infissi ferrofinestra costituiti da profili in acciaio zincato verniciato RAL 9006 e pannello fisso in doppio vetro extra chiaro con camera d'aria stratificato di sicurezza

BARRIERA DI PROTEZIONE:
b.01= singolo corrimano e montanti in acciaio inox

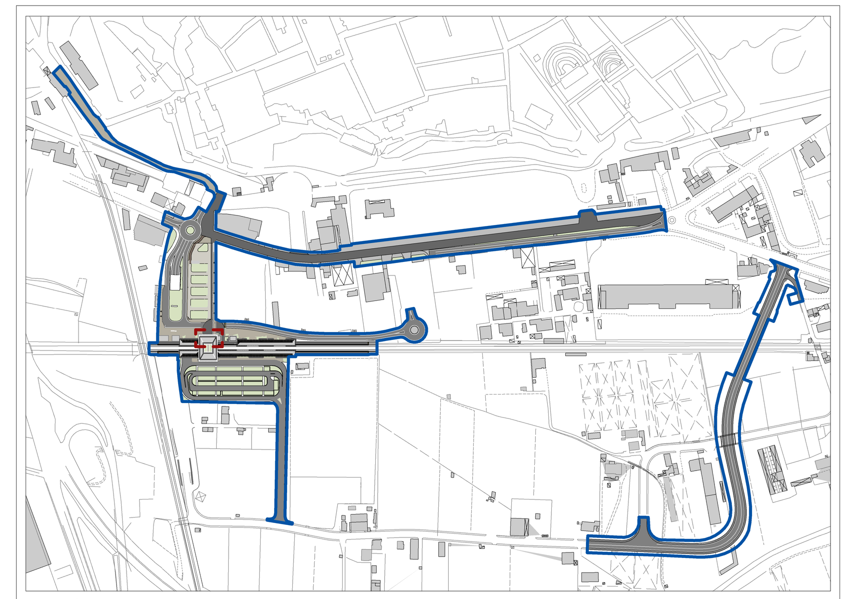

KEY PLAN
Scala 1 : 5000

N.B: La quota +0.00m (P.F.) corrisponde alla quota +7.30m s.l.m

LEGENDA

- PERIMETRO D'INTERVENTO
- INGRESSO AL PARCO ARCHEOLOGICO
- SOTTOPASSO PEDONALE IN FASE DI REALIZZAZIONE
- ALBERATURA DI PROGETTO
- RECINZIONE DI STAZIONE vedi TAV: 320520S01PDPMRCABSVE01A
- ACCESSI ALLA STAZIONE
- PROIEZIONI SPIGOLI NASCOSTI O SUPERIORI
- ALBERATURA ESISTENTE
- ±Q. QUOTA ALTIMETRICA IN PIANTA
- PVX.xx PARETE VERTICALE vedi TAV: 320520S01PDPMARABSCE01A
- RIV.xx RIVESTIMENTO vedi TAV: 320520S01PDPMARABSCE01A
- SC.xx. SCALA FISSA vedi TAV: 320520S01PDPMSCABSVE01A-02A
- AS.xx. ASCENSORE
- INFISSO vedi TAV: 320520S01PDPMARAISBE01A (l, h)
- X ASSI STRUTTURALI
- ±Q. QUOTA ALTIMETRICA IN SEZIONE E PROSPETTO
- POX.xx PAVIMENTAZIONE vedi TAV: 320520S01PDPMARABS9E01A
- CST.xx CONTROSOFFITTO vedi TAV: 320520S01PDPMARABSCE01A
- GR.xx. GRADONI vedi TAV: 320520S01PDPMSCABSVE02A
- RA.xx. RAMPA vedi TAV: 320520S01PDPMSCABSVE02A
- LINEA DI SEZIONE
- PAVIMENTAZIONE / FINITURA PART. VERITCALI — RA.xx. RA.xx. / RA.xx. RA.xx. — FINITURA PART. VERITCALI / ALTEZZA LOCALE

COMMITTENTE
RFI RETE FERROVIARIA ITALIANA

SOGGETTO TECNICO
DIREZIONE STAZIONI - INGEGNERIA E INVESTIMENTI

PROGETTAZIONE
MANDATARIA
CODING GENERAL ENGINEERING & PLANNING
CODING S.R.L.

MANDANTE
POLITECNICA BUILDING FOR HUMANS
POLITECNICA SOC. COOP.

SWS
SWS ENGINEERING S.P.A.

HUB DI INTERSCAMBIO FERROVIARIO DI POMPEI
PROGETTO DEFINITIVO

ELABORATI ARCHITETTONICI
PROGETTO
Abaco delle scale - piante, prospetti e sezioni - Tav. 1 di 2

SCALA: varie

PROGETTO	ANNO	SOTTOPR.	LIVELLO	NOME DOC.	TIPO DOC.	SCALA	NUM. REV.
3205	20	S01	PD	PMSL	AB	SV	E01A

Rev	Descrizione	Redatto	Verificato	Approvato	Data	Autorizzato Il progettista	Data
A	Emissione	M.Mitsch	L.Nardoni	P.Luciani	dic-2020	G. Coppa	dic-2020

Controllo Qualità

QA & QC	Verificato	Approvato	Autorizzato
	F.Bistolfi	F.Bordoni	R.Vangeli

Soggetto Tecnico	Data	Referente di Progetto	Data
F.Cerrone	dic-2020	A.Martino	

POSIZIONE ARCHIVIO

LINEA	SEDE TECNICA	NOME DOC .	NUMERAZIONE
= = = =			

Verificato e Trasmesso	Data	Convalidato	Data	Archiviato	Data