c.05 CANCELLO MANUTENZIONE
scala 1 : 50

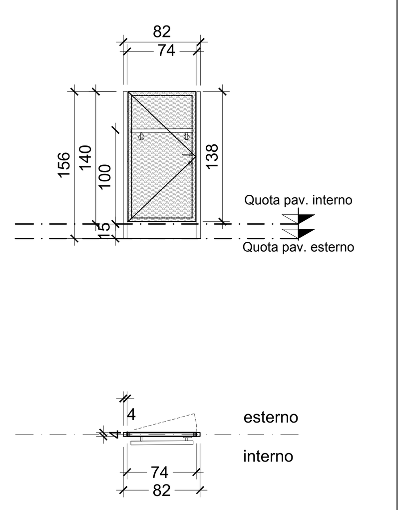

Descrizione

Il cancello a singola anta è composto da profili in acciaio zincato a caldo, con trattamento di fondo antiruggine e due mani di verniciatura protettiva (trattamenti eseguiti prima della posa in opera).
I montanti laterali 40X40mm sono fissati con un piatto e tirafondi alla soletta in cls. L'anta è composta da profili verticali 40x30 mm, rivestito internamente ed esternamente da pannelli di lamiera stirata 130x74cm, H dei montanti interni sono saldati a un profilo 40x30 mm. Il cancello è dotato di sistema di serratura antintrusione e l'altezza totale è di 140cm rispetto alla quota dei pavimento della piastra.

c.06 SERRANDA AVVOLGIBILE AUTOMATIZZATA FA.03 FABBRICATO BAGNI
scala 1 : 50

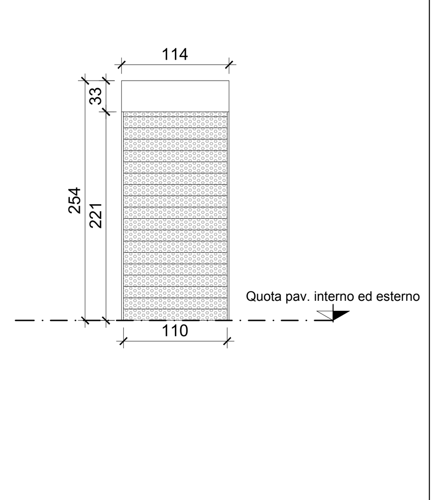

Descrizione

La serranda avvolgibile motorizzata, è ralizzata in elementi microforati di acciaio zincato a profilo piano, spessore 10/10, altezza 120mm, completa di rullo di avvolgimento in tubo di acciaio con pulegge portamolle, supporti laterale, guide a U in acciaio zincato corredate di guarnizioni antirumore.
L'altezza apribile è di 221cm e la larghezza di 110cm. Il cassone monoblocco isolante prefabbricato per l'alloggiamento del rullo è fissato alla muratura del fabbricato ed è nascosto dall'intonaco di finitura dell'edificio, ambo i lati.

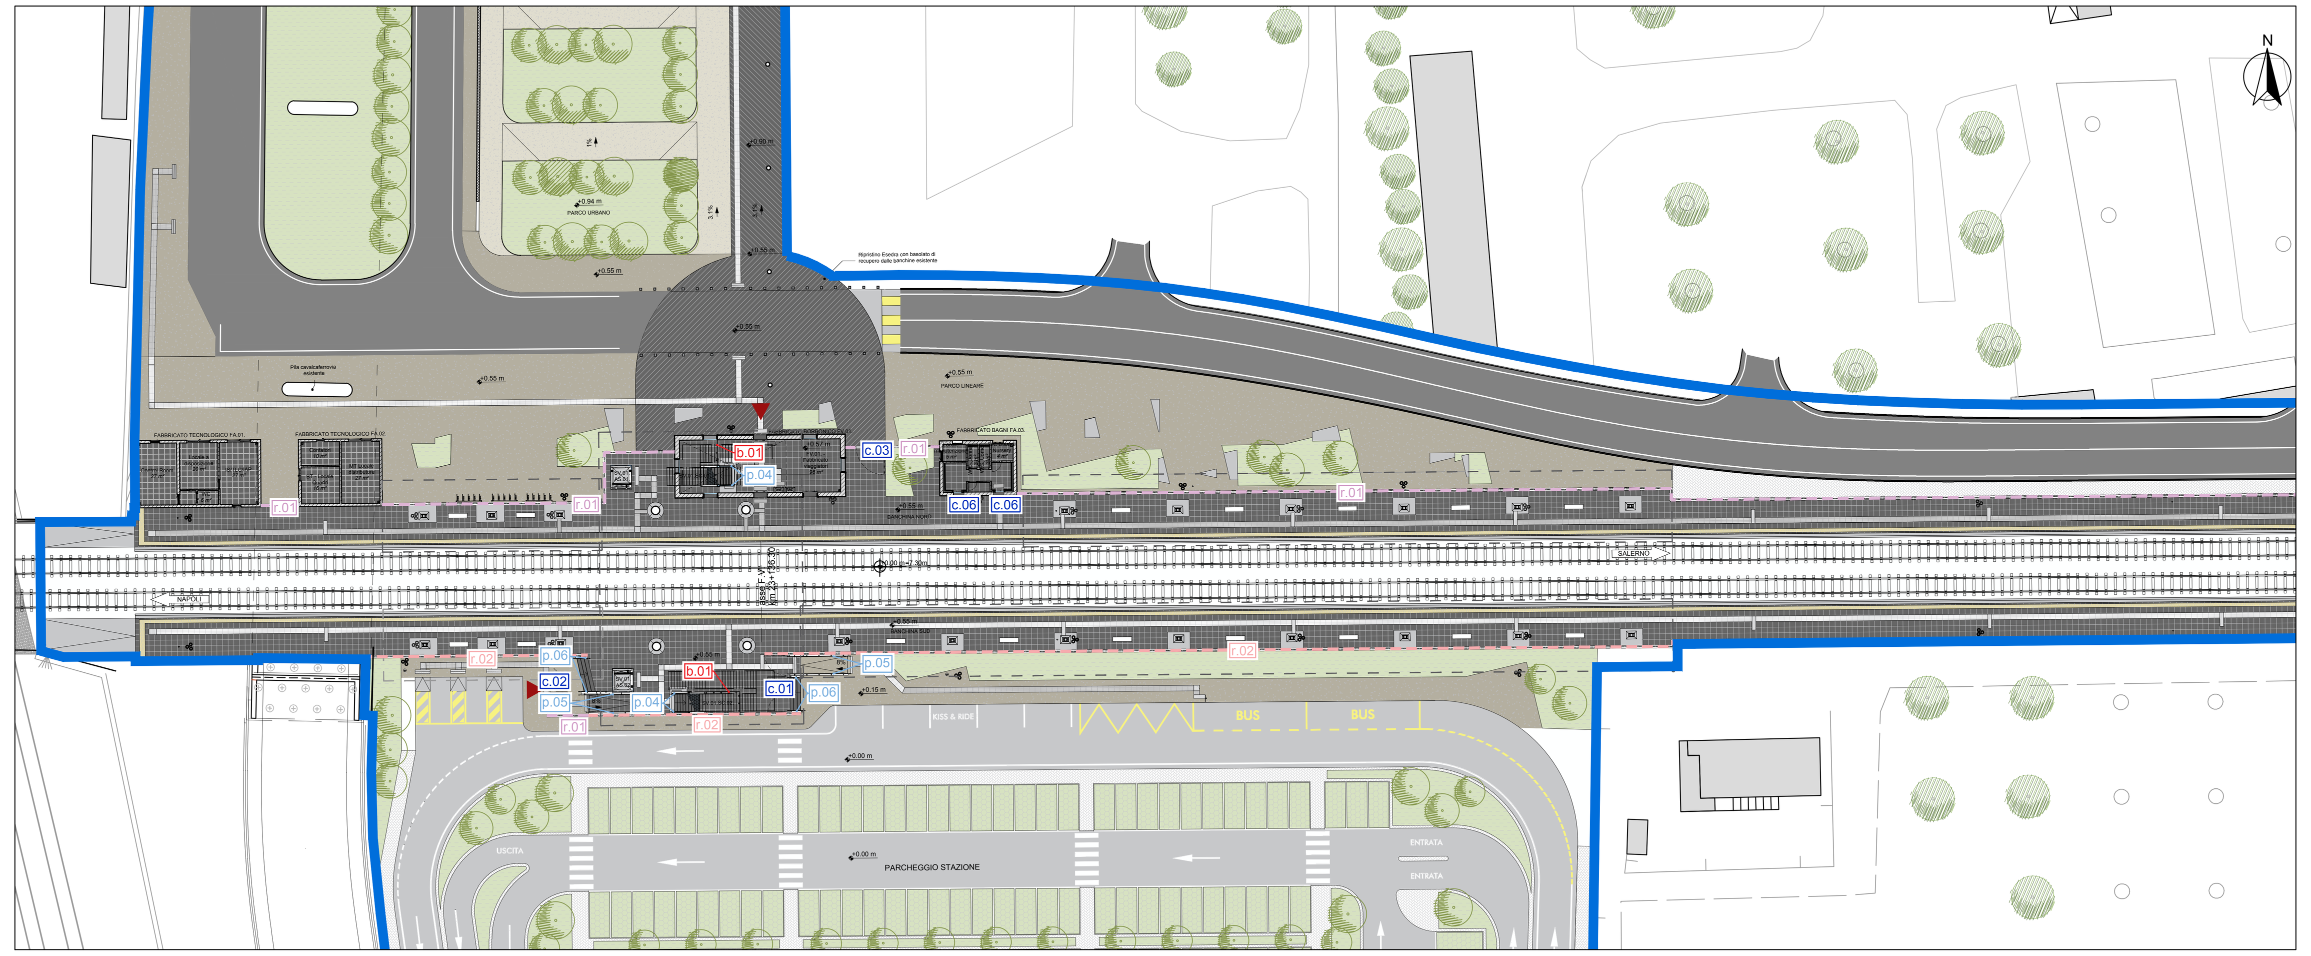

PLANIMETRIA RECINZIONI E CANCELLI DI STAZIONE QUOTA BANCHINA - scala 1:500

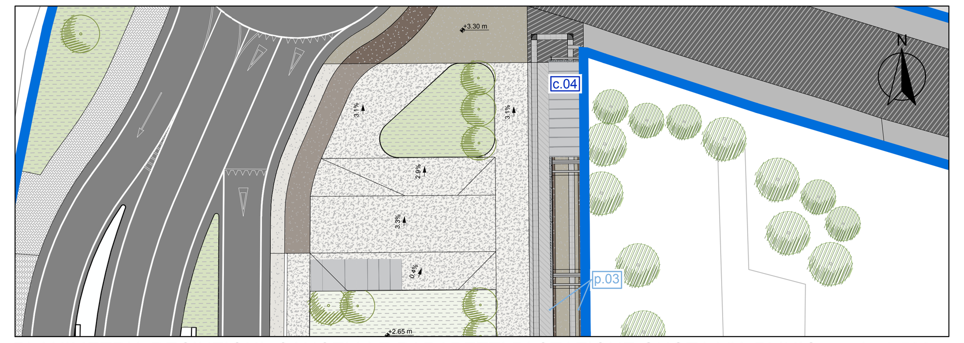

PLANIMETRIA RECINZIONI, CANCELLI E PARAPETTI DI STAZIONE QUOTA VIA PLINIO- scala 1:500

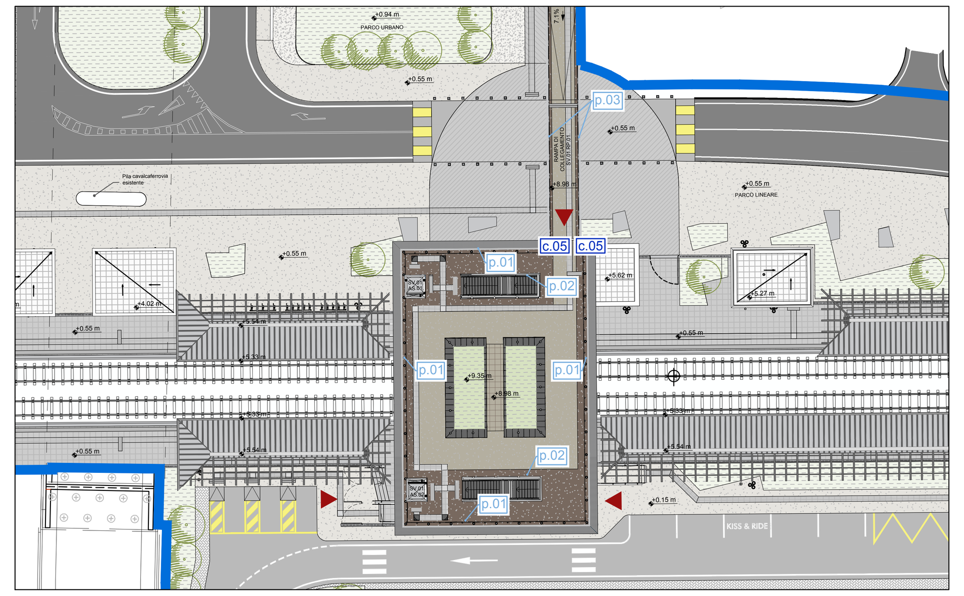

PLANIMETRIA RECINZIONI, CANCELLI E PARAPETTI DI STAZIONE QUOTA PERISTILIO- scala 1:500

p.07 PARAPETTO IN FERRO - PEDONALIZZAZIONE VIA VILLA DEI MISTERI
scala 1 : 50

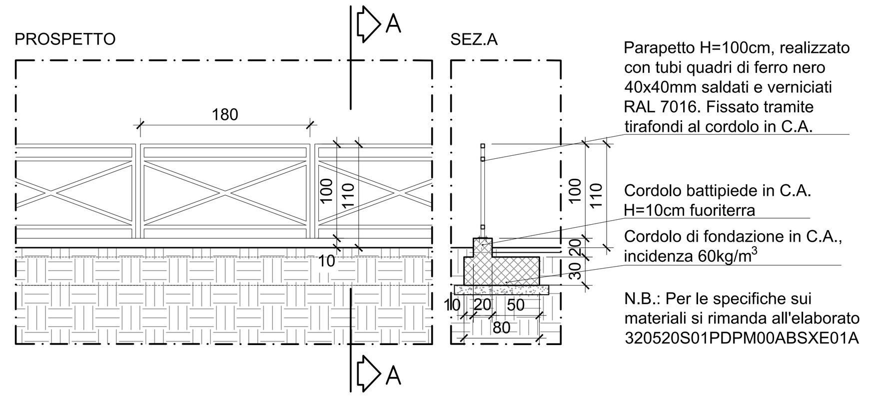

p.08 PARAPETTO IN ACCIAIO - PEDONALIZZAZIONE VIA VILLA DEI MISTERI
scala 1 : 50

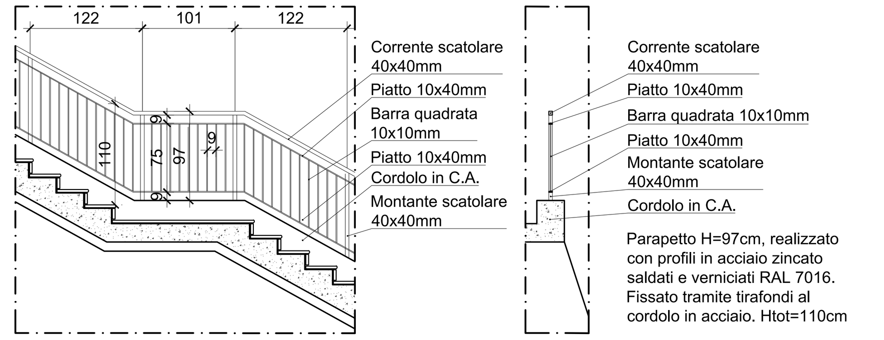

b.01 BARRIERA DI PROTEZIONE SCALE - tipo 1
scala 1 : 50

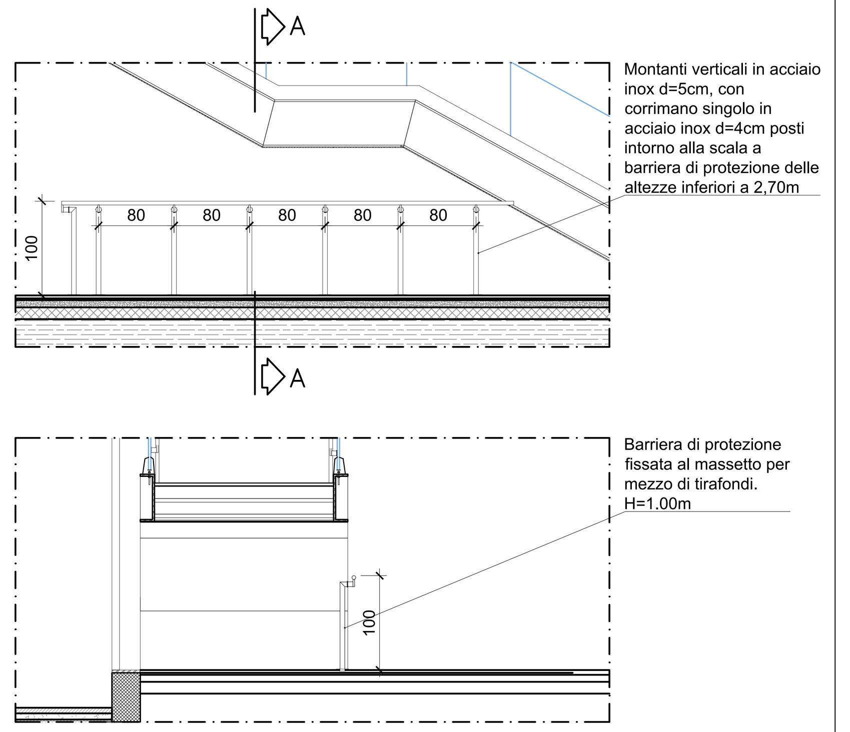

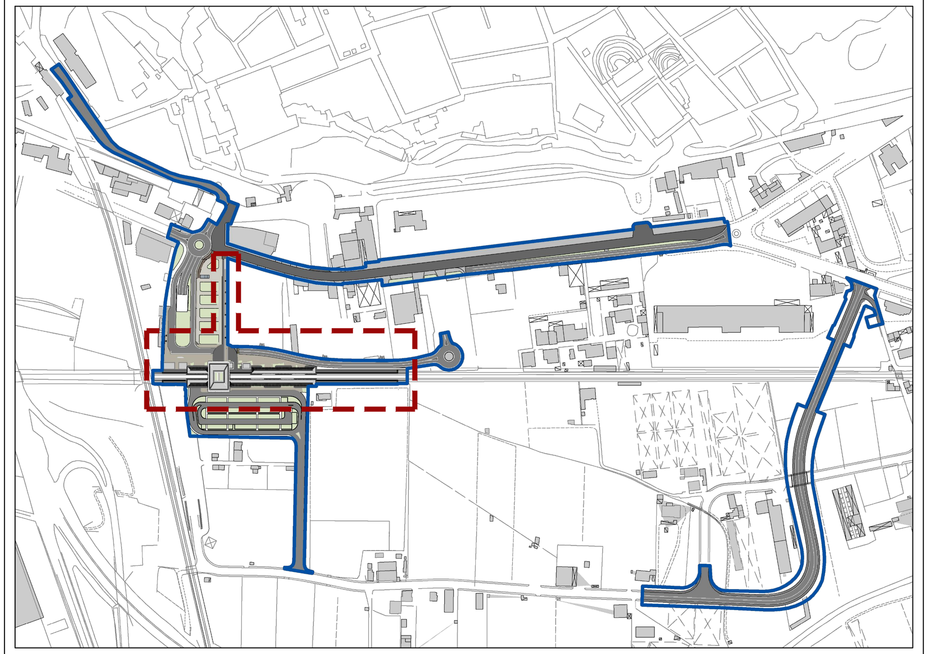

KEY PLAN - scala 1:5000

N.B. Tutte le colorazioni e i RAL descritti nel progetto dovranno essere verificate ed approvate dal Committente e dalla Direzione Lavori.

LEGENDA

PERIMETRO D'INTERVENTO	RECINZIONE DI STAZIONE vedi TAV: 320520S01PDPMRCABSVE01A
INGRESSO AL PARCO ARCHEOLOGICO	ACCESSI ALLA STAZIONE
SOTTOPASSO PEDONALE IN FASE DI REALIZZAZIONE	PROIEZIONI SPIGOLI NASCOSTI O SUPERIORI
ALBERATURA DI PROGETTO	ALBERATURA ESISTENTE
±Q. QUOTA ALTIMETRICA IN PIANTA	±Q. QUOTA ALTIMETRICA IN SEZIONE E PROSPETTO
PVX.xx PARETE VERTICALE vedi TAV: 320520S01PDPMARABSCE01A	POX.xx PAVIMENTAZIONE vedi TAV: 320520S01PDPMARABS9E01A
RIV.xx RIVESTIMENTO vedi TAV: 320520S01PDPMARABSCE01A	CST.xx CONTROSOFFITTO vedi TAV: 320520S01PDPMARABSCE01A
SC.xx. SCALA FISSA vedi TAV: 320520S01PDPMSCABSVE01A-02A	GR.xx. GRADONI vedi TAV: 320520S01PDPMSCABSVE02A
AS.xx. ASCENSORE	RA.xx. RAMPA vedi TAV: 320520S01PDPMSCABSVE02A
INFISSO vedi TAV: 320520S01PDPMARAISBE01A	LINEA DI SEZIONE
X ASSI STRUTTURALI	

c.01 CANCELLO AUTOMATIZZATO INGRESSO BANCHINA SUD 1
scala 1 : 50

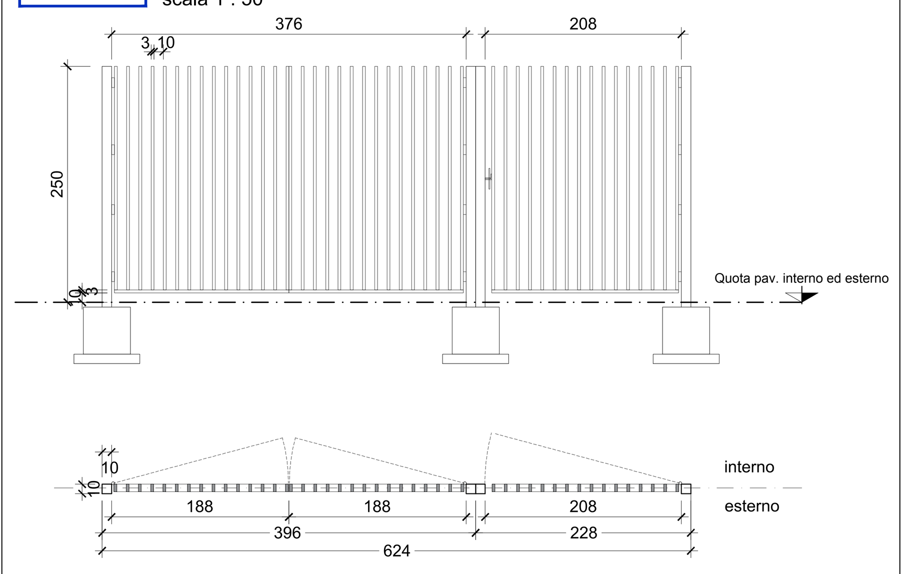

Descrizione

Il cancello a tripla anta automatizzato è composto da profili in acciaio zincato a caldo, con trattamento di fondo antiruggine e due mani di verniciatura protettiva (trattamenti eseguiti prima della posa in opera).
I montanti laterali 100X100mm sono fissati ad un plinto di fondazione 50x50x50 cm con magrone di 10 cm.
La singola anta è composta da profili verticali 80x30 mm, con una distanza libera tra montanti di 10 cm, H 237 cm e sono saldati a un profilo 30x80 mm. Il cancello è dotato di sistema di serratura antintrusione e l'altezza totale è di 250cm rispetto alla quota dei pavimenti interni ed esterni.

c.02 CANCELLO AUTOMATIZZATO INGRESSO BANCHINA SUD 2
scala 1 : 50

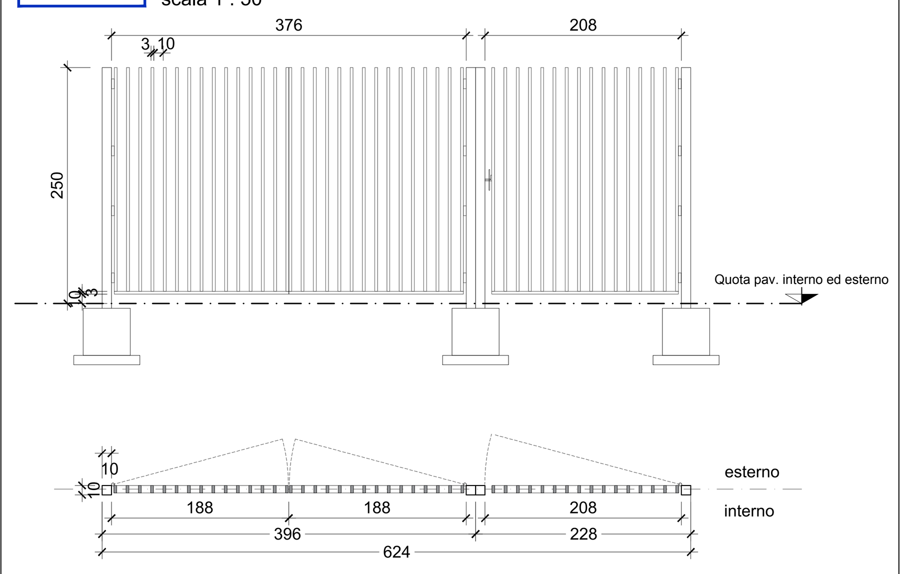

Descrizione

Il cancello a tripla anta automatizzato è composto da profili in acciaio zincato a caldo, con trattamento di fondo antiruggine e due mani di verniciatura protettiva (trattamenti eseguiti prima della posa in opera).
I montanti laterali 100X100mm sono fissati ad un plinto di fondazione 50x50x50 cm con magrone di 10 cm.
La singola anta è composta da profili verticali 80x30 mm, con una distanza libera tra montanti di 10 cm, H 237 cm e sono saldati a un profilo 30x80 mm. Il cancello è dotato di sistema di serratura antintrusione e l'altezza totale è di 250cm rispetto alla quota dei pavimenti interni ed esterni.

r.01 RECINZIONE - tipo 1
scala 1 : 50

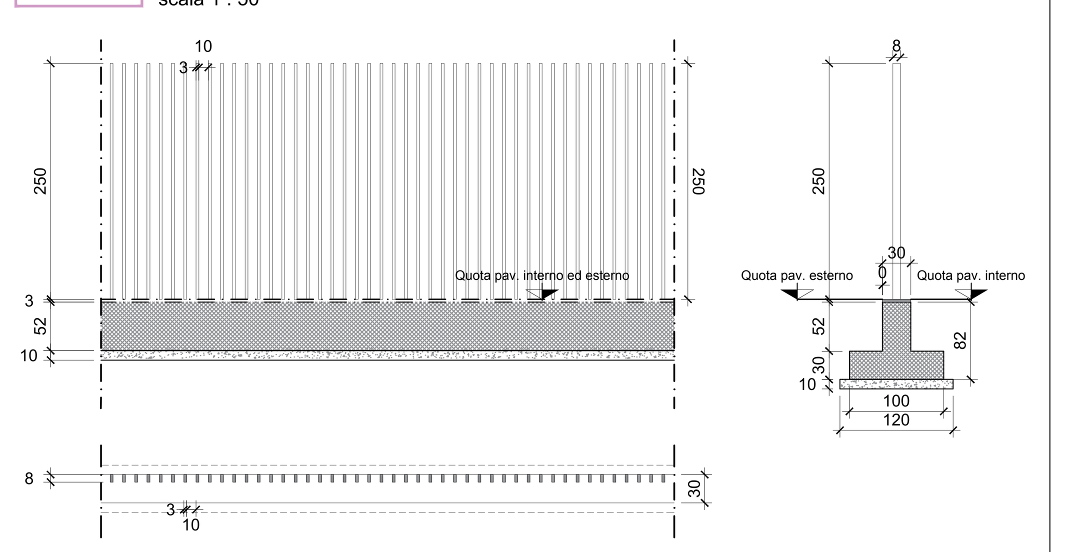

Descrizione

La recinzione di stazione è composta da profili in acciaio zincato a caldo, con trattamento di fondo antiruggine e due mani di verniciatura protettiva (trattamenti eseguiti prima della posa in opera). I profili scatolari di dimensioni 80x30mm, con distanza libera tra un profilo e l'altro di 10 cm, H 250 cm sono saldati ad un profilo 30x300 mm Lmax 500 cm, l'elemento viene poi fissato per mezzo di tirafondi nel calcestruzzo classe 30/37 del cordolo di fondazione. La fondazione ha sezione a T rovescio100x80 cm e poggia su uno strato di calcestruzzo magro di sp.10 cm.
L'altezza dalla quota della pavimentazione interna ed esterna non deve mai essere inferiore a 250cm.

p.01 PARAPETTO IN VETRO - tipo 1 (con altezze variabili)
scala 1 : 50

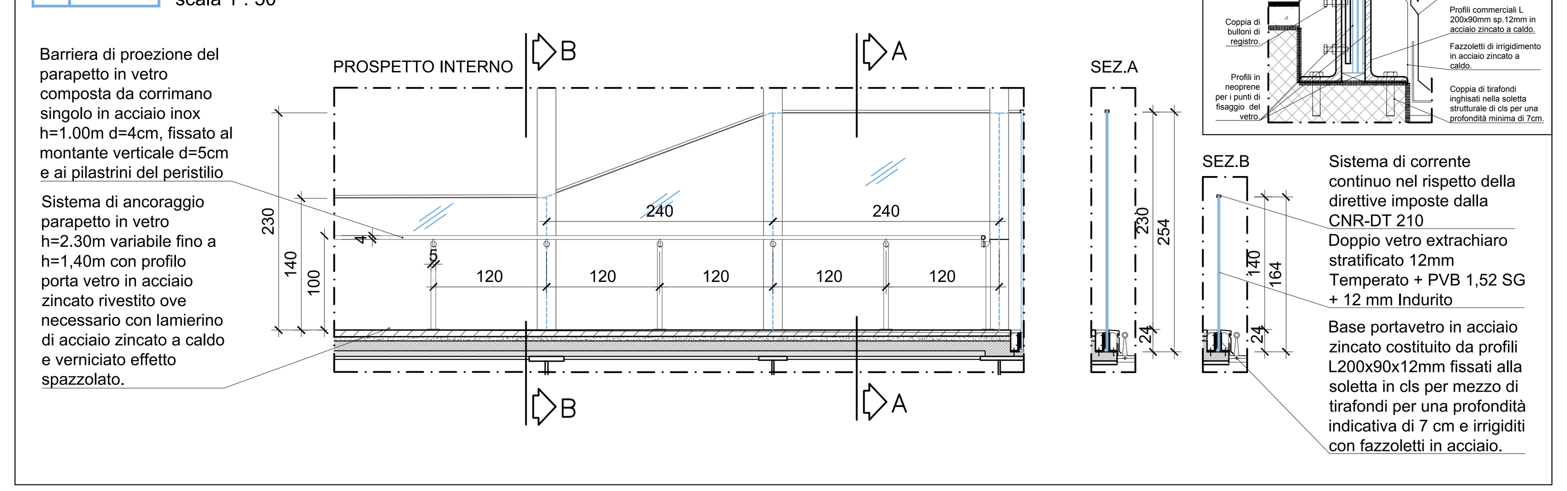

p.04 PARAPETTO IN VETRO CON DOPPIO CORRIMANO SCALE - tipo 4
scala 1 : 50

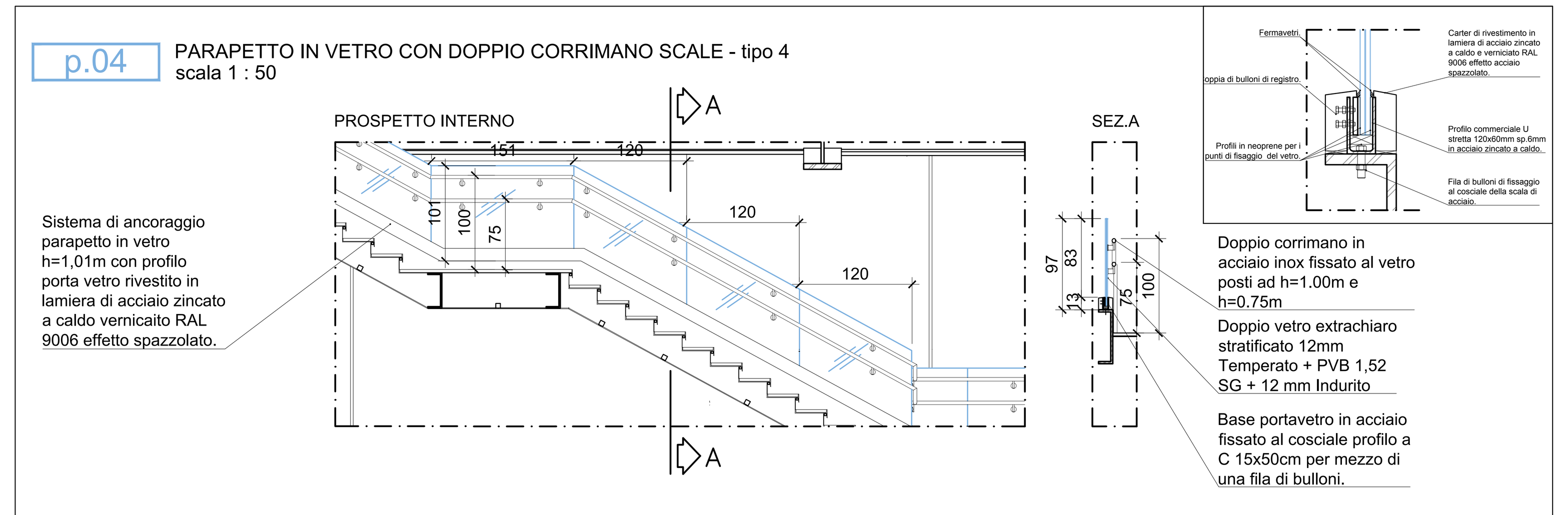

c.03 CANCELLO AUTOMATIZZATO INGRESSO BANCHINA NORD MEZZI DI SOCCORSO
scala 1 : 50

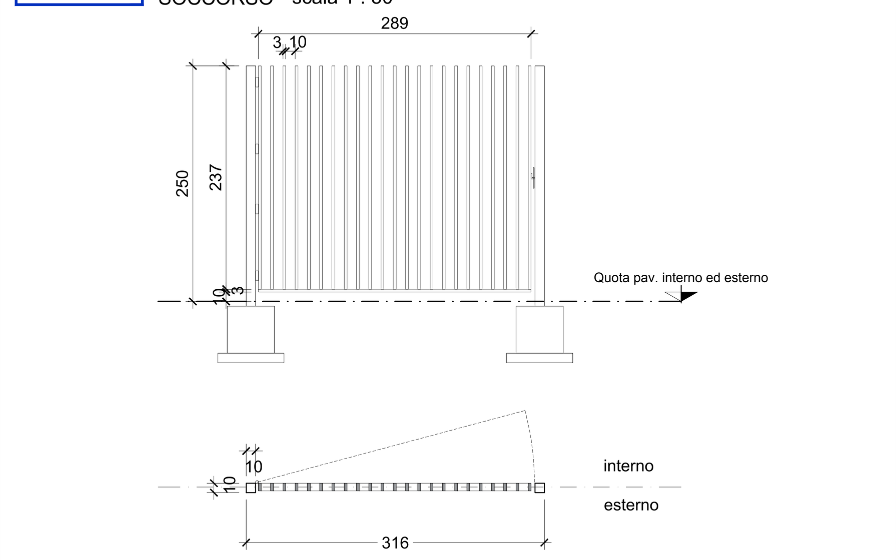

Descrizione

Il cancello a anta singola automatizzato, è composto da profili in acciaio zincato a caldo, con trattamento di fondo antiruggine e due mani di verniciatura protettiva (trattamenti eseguiti prima della posa in opera).
I montanti laterali 100X100mm sono fissati ad un plinto di fondazione 50x50x50 cm con magrone di 10 cm.
La singola anta è composta da profili verticali 80x30 mm, con una distanza libera tra montanti di 10 cm, H 237 cm e sono saldati a un profilo 30x80 mm. Il cancello è dotato di sistema di serratura antintrusione e l'altezza totale è di 250cm rispetto alla quota dei pavimenti interni ed esterni.

c.04 SERRANDA AVVOLGIBILE AUTOMATIZZATA RAMPA PEDONALE
scala 1 : 50

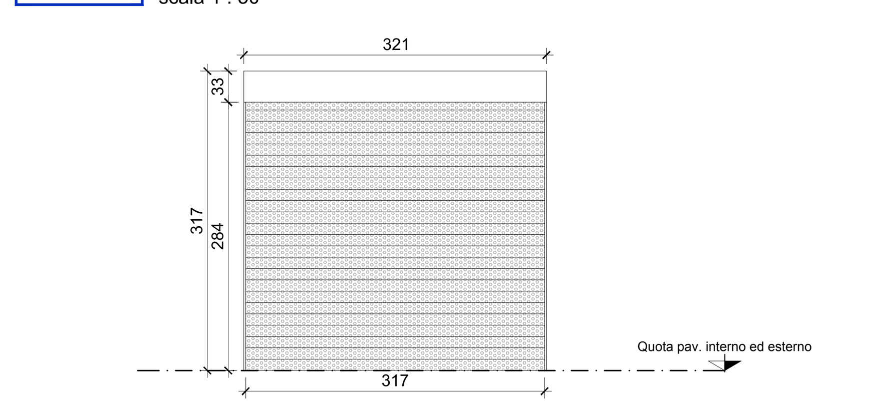

Descrizione

La serranda avvolgibile motorizzata, è ralizzata in elementi microforati di acciaio zincato a profilo piano, spessore 10/10, altezza 120mm, completa di rullo di avvolgimento in tubo di acciaio con pulegge portamolle, supporti laterale, guide a U in acciaio zincato corredate di guarnizioni antirumore.
L'altezza apribile è di 284cm e la larghezza di 317cm. Il cassone monoblocco prefabbricato 30x30cm per l'alloggiamento del rullo è fissato alla struttura del portale e su di esso sono fissati elementi di segnaletica fissa direzionale.

r.02 RECINZIONE - tipo 2
scala 1 : 50

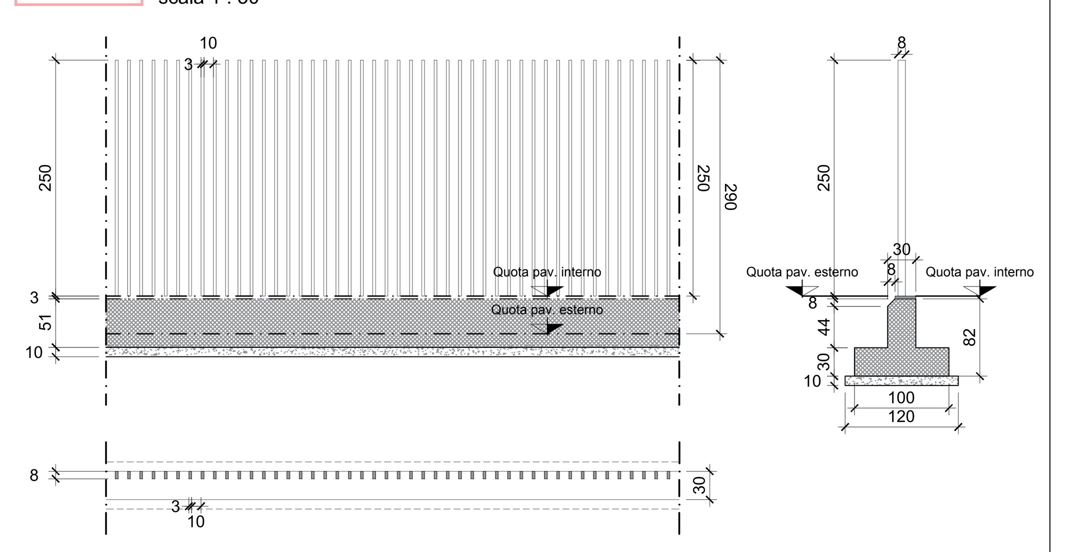

Descrizione

La recinzione di stazione è composta da profili in acciaio zincato a caldo, con trattamento di fondo antiruggine e due mani di verniciatura protettiva (trattamenti eseguiti prima della posa in opera). I profili scatolari di dimensioni 80x30mm, con distanza libera tra un profilo e l'altro di 10 cm, H 250 cm sono saldati ad un profilo 30x300 mm Lmax 500 cm, l'elemento viene poi fissato per mezzo di tirafondi nel calcestruzzo classe 30/37 del cordolo di fondazione. La fondazione ha sezione trasversale 100x82 cm con spigolo esterno smussato a 45° anti intrusione e poggia su uno strato di calcestruzzo magro di sp.10 cm.
L'altezza dalla quota della pavimentazione interna non deve mai essere inferiore a 250cm.

p.02 PARAPETTO IN VETRO - tipo 2
scala 1 : 50

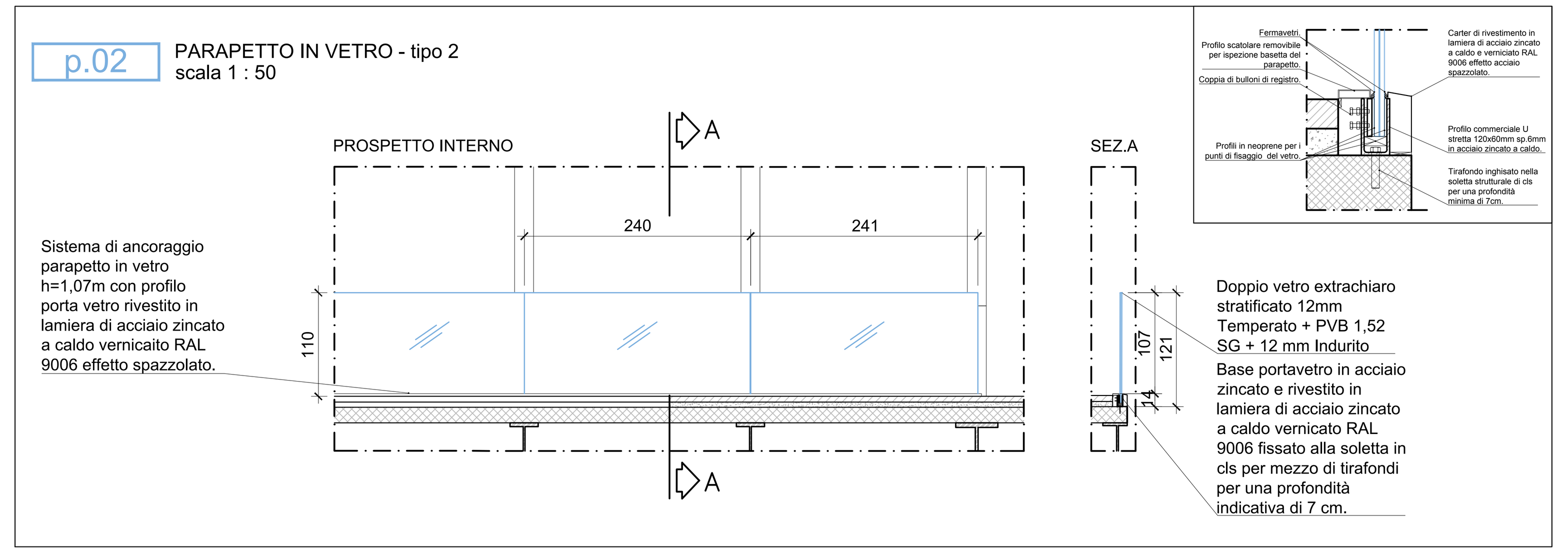

p.05 PARAPETTO CON DOPPIO CORRIMANO RAMPA DISABILI - tipo 5
scala 1 : 50

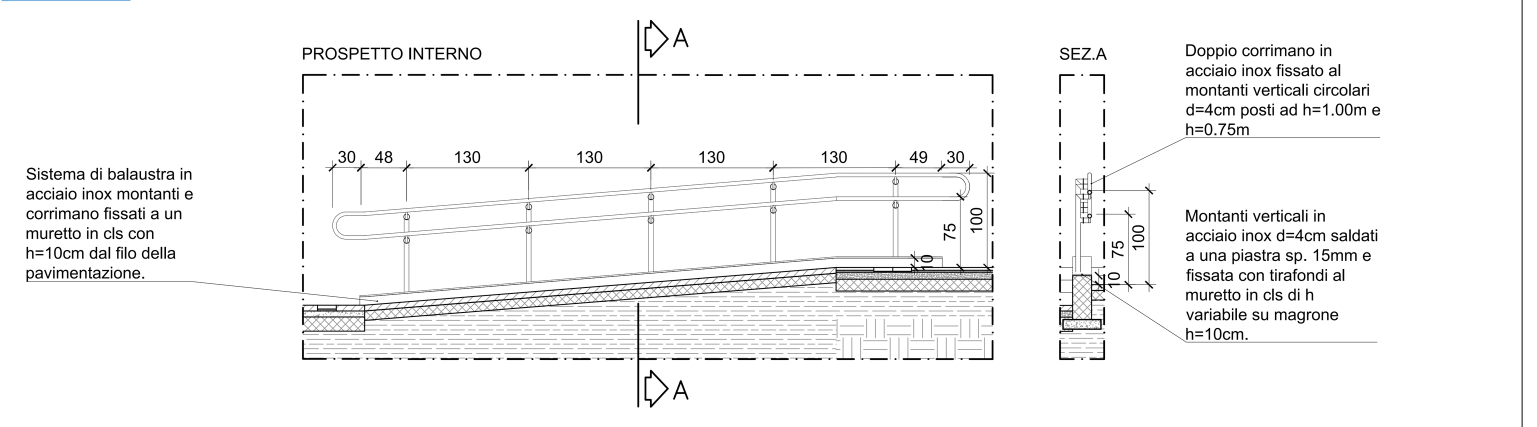

p.03 PARAPETTO IN VETRO CON DOPPIO CORRIMANO - tipo 3
scala 1 : 50

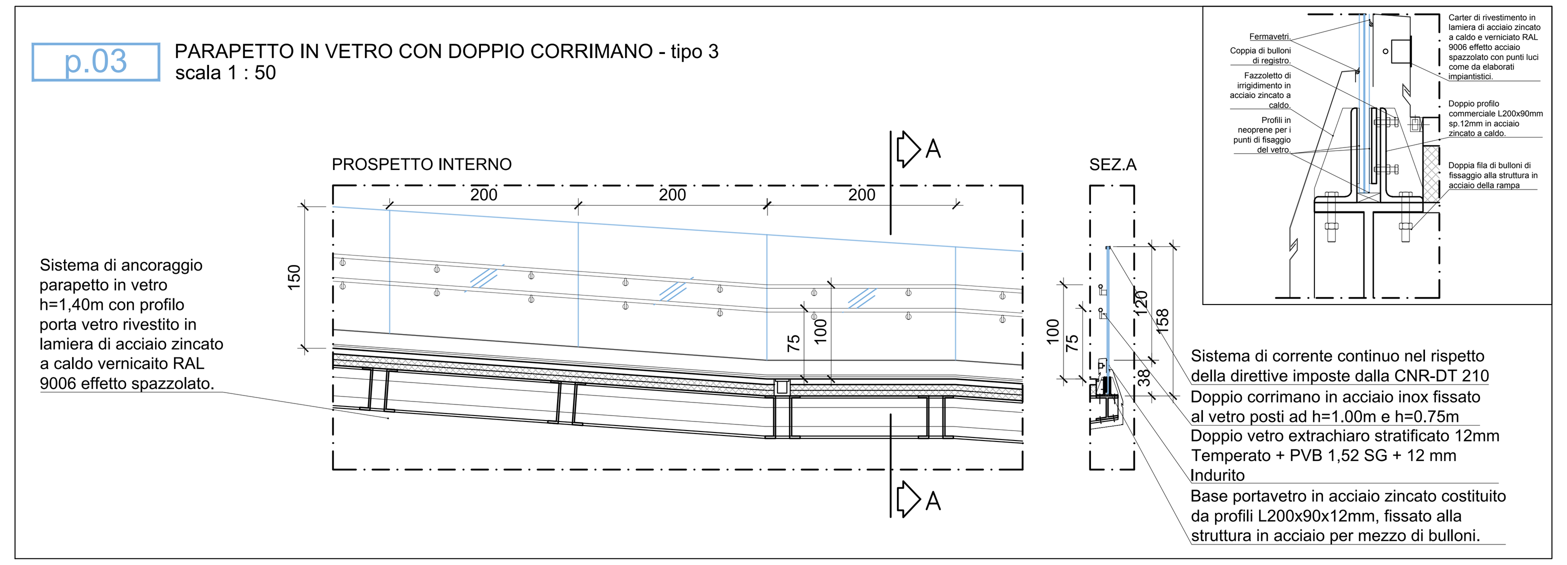

p.06 PARAPETTO CON DOPPIO CORRIMANO GRADONI - tipo 3
scala 1 : 50

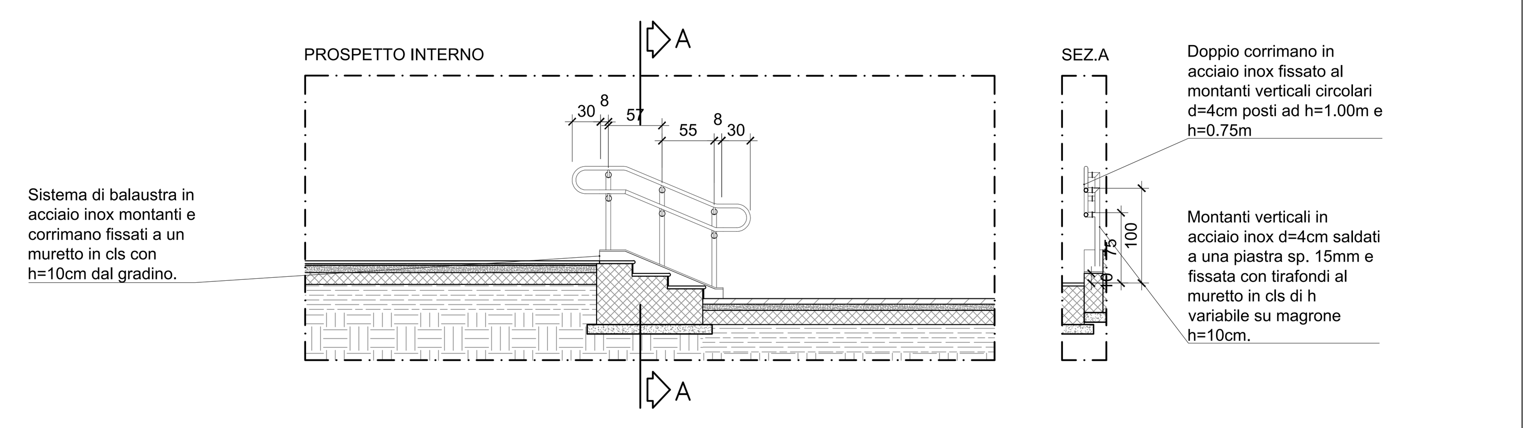

COMMITTENTE

RFI RETE FERROVIARIA ITALIANA

SOGGETTO TECNICO

DIREZIONE STAZIONI - INGEGNERIA E INVESTIMENTI

PROGETTAZIONE

MANDATARIA	MANDANTE	
CODING S.R.L.	POLITECNICA SOC. COOP.	SWS ENGINEERING S.P.A.

HUB DI INTERSCAMBIO FERROVIARIO DI POMPEI
PROGETTO DEFINITIVO AMBITO DI STAZIONE

ELABORATI ARCHITETTONICI
Abaco cancelli, recinzioni e parapetti

SCALA VARIE

PROGETTO	ANNO	SOTTOPR.	LIVELLO	NOME DOC.	TIPO DOC.	SCALA	NUM.	REV.
3205	20	S01	PD	PMRC	AB	SV	E01	A

Rev	Descrizione	Redatto	Verificato	Approvato	Data	Autorizzato Il progettista	Data
A	Emissione	[illegible]	L.Nardoni	P.Luciani	dic-2020	G. Coppa	dic-2020

Controllo Qualità

QA & QC	Verificato	Approvato	Autorizzato
	F.Bistolfi	F.Bordoni	R. Vangeli

Soggetto Tecnico	Data	Referente di Progetto	Data
F.Cerrone	dic-2020	A.Martino	

POSIZIONE ARCHIVIO

LINEA	SEDE TECNICA	NOME DOC.	NUMERAZIONE
= = = =			

Verificato e Trasmesso	Data	Convalidato	Data	Archiviato	Data