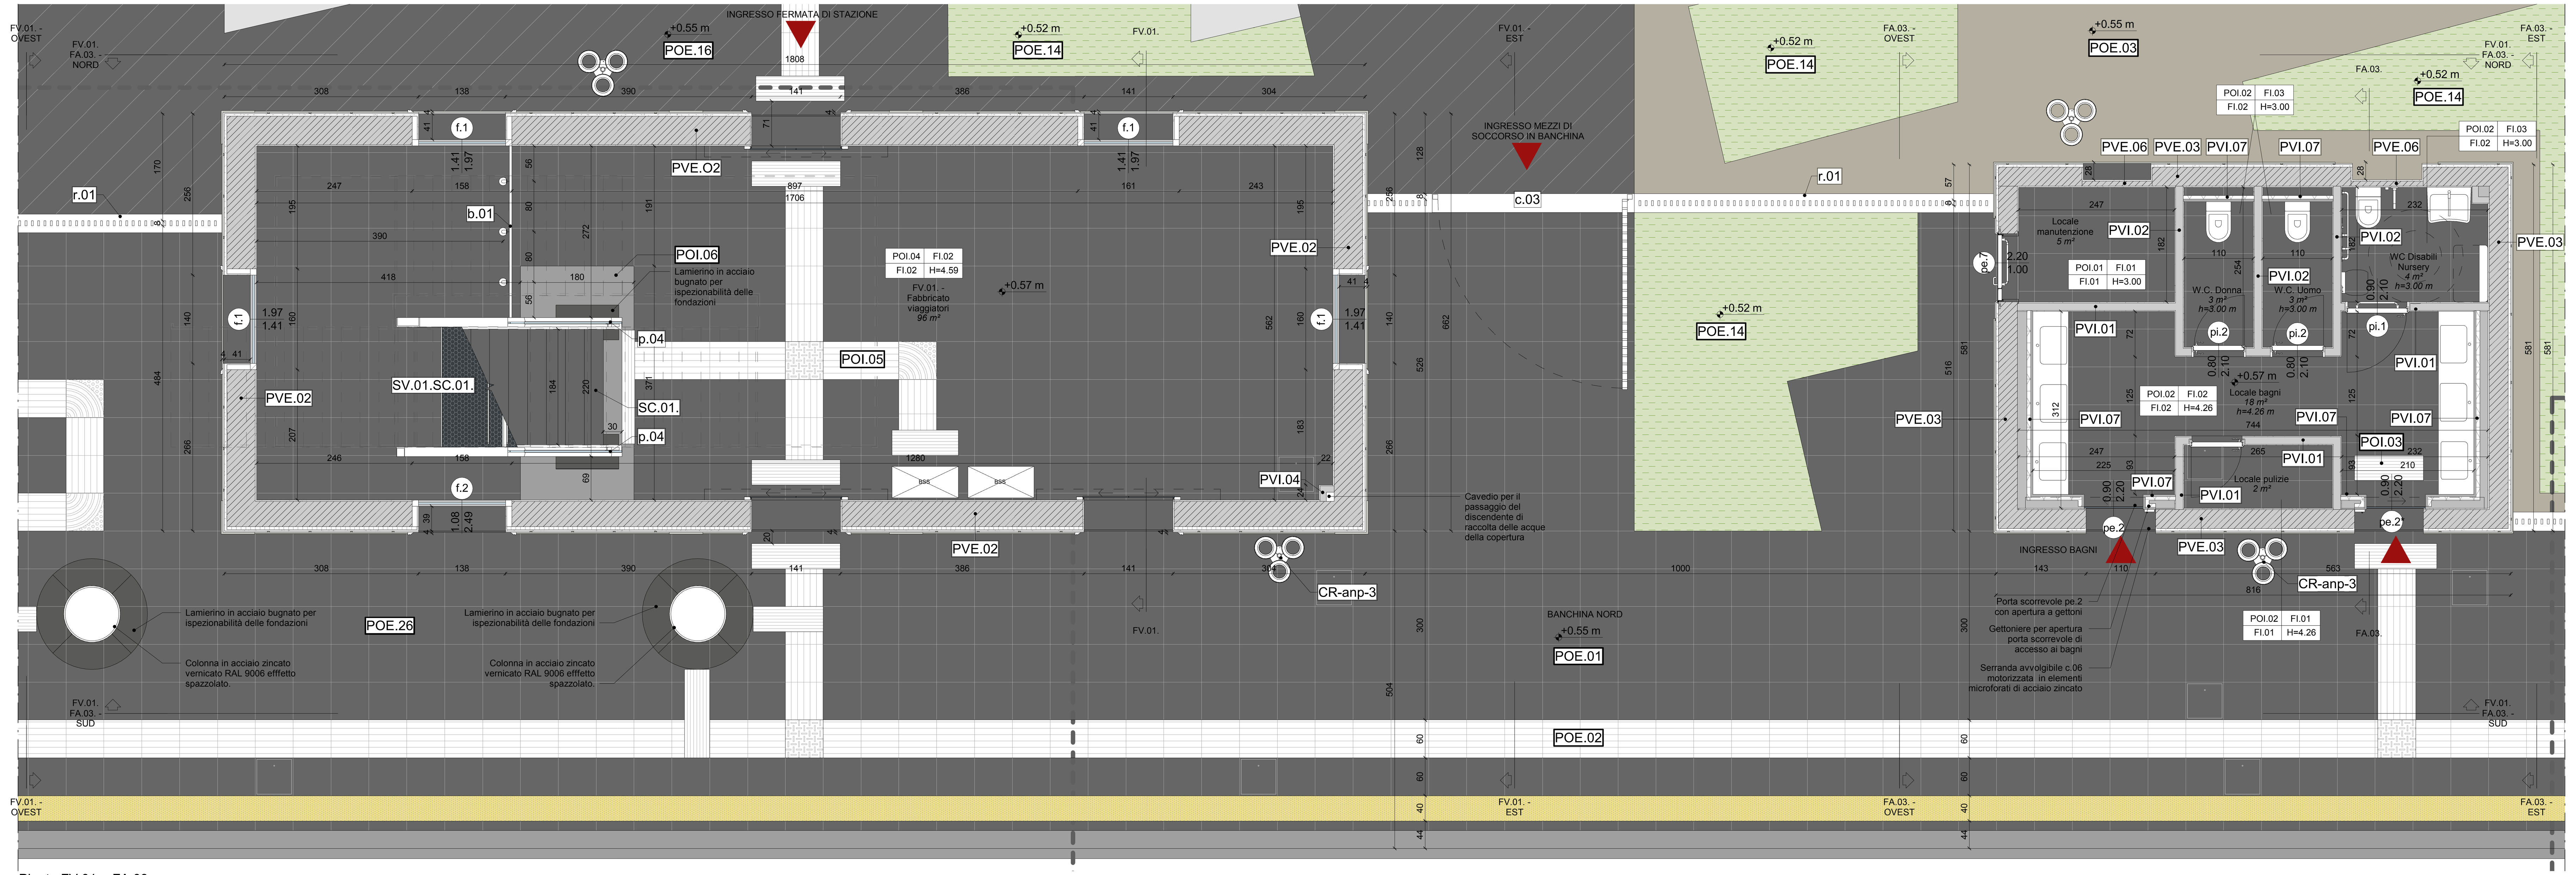

Piante FV.01. - FA.03.
Scala 1 : 50

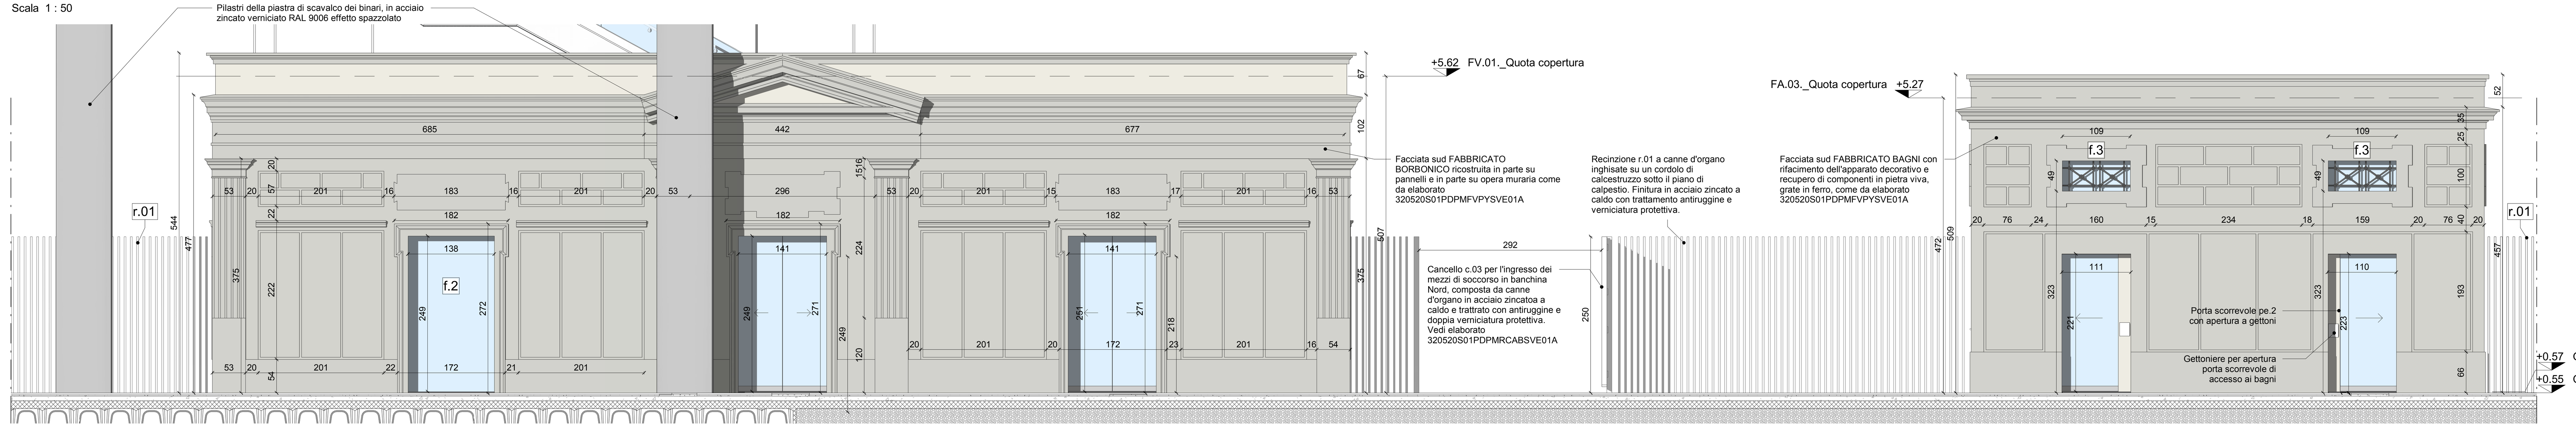

Prospetto Sud FV.01. FA.03.
Scala 1 : 50

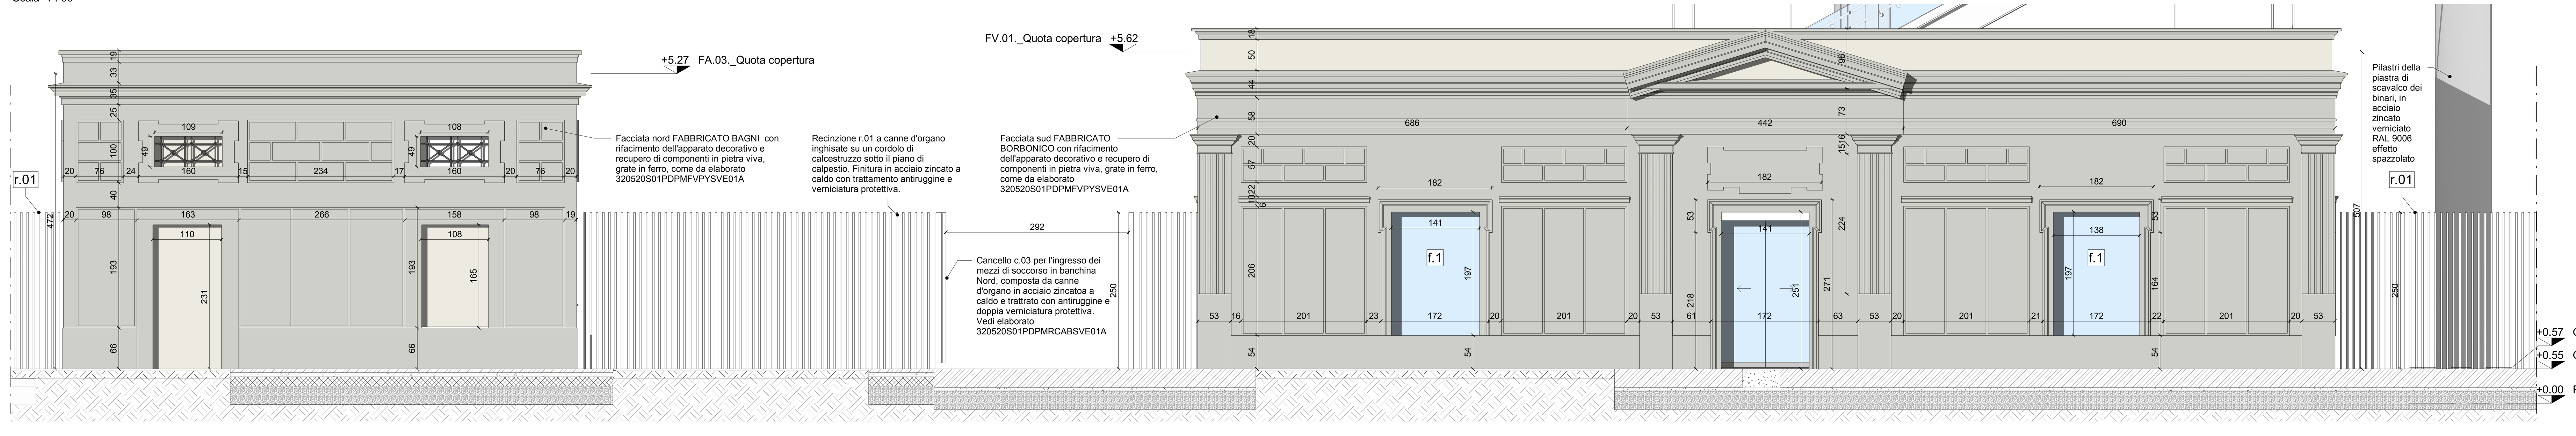

Prospetto Nord FV.01. FA.03.
Scala 1 : 50

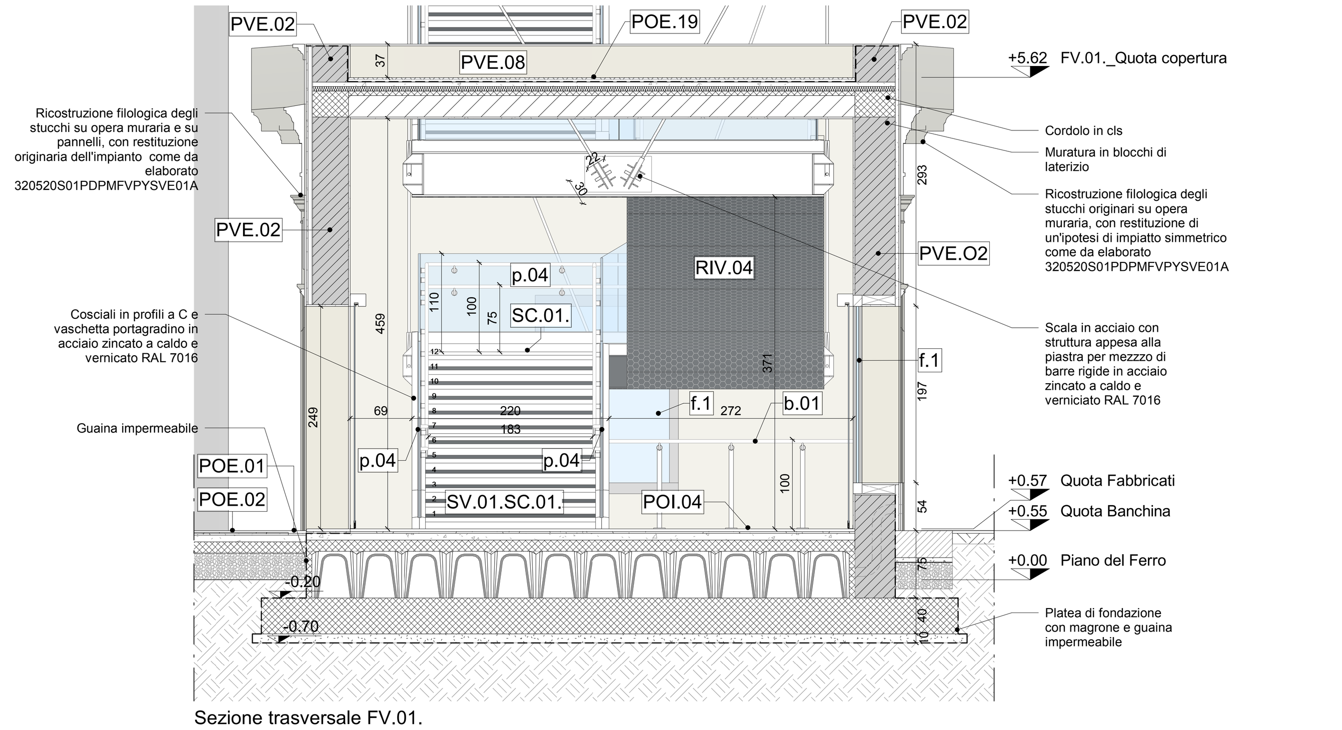

Sezione trasversale FV.01.
Scala 1 : 50

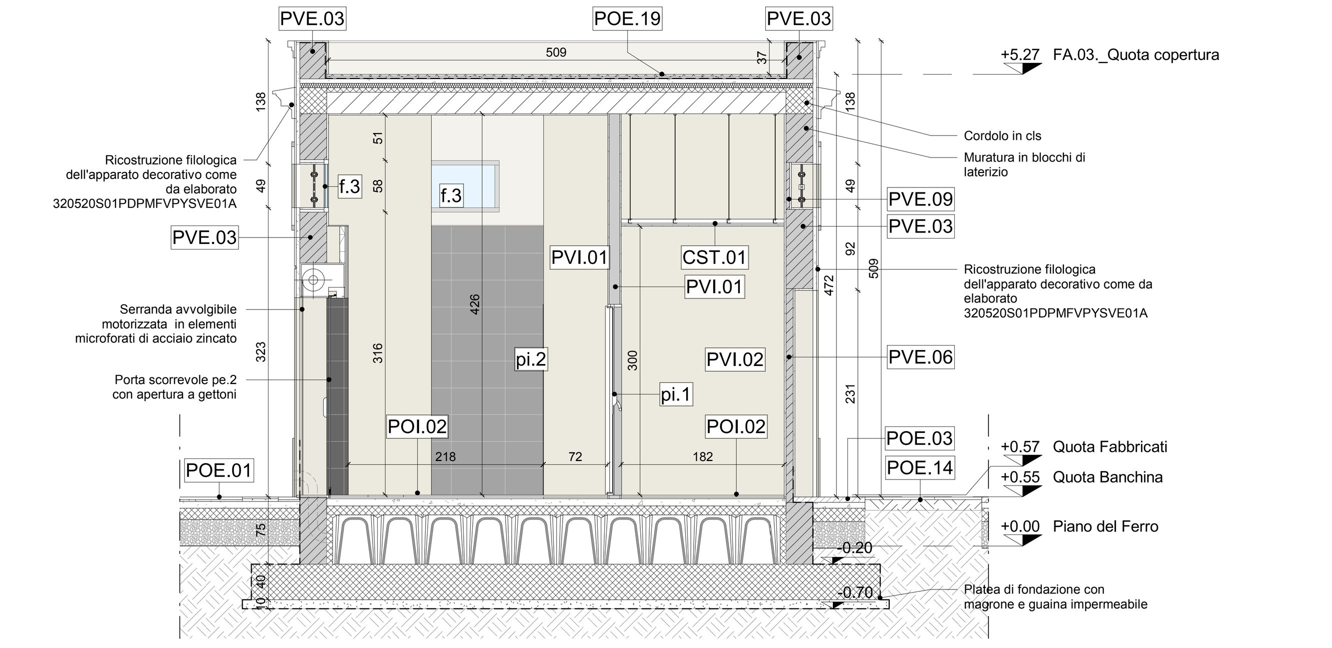

Sezione trasversale FA.03.
Scala 1 : 50

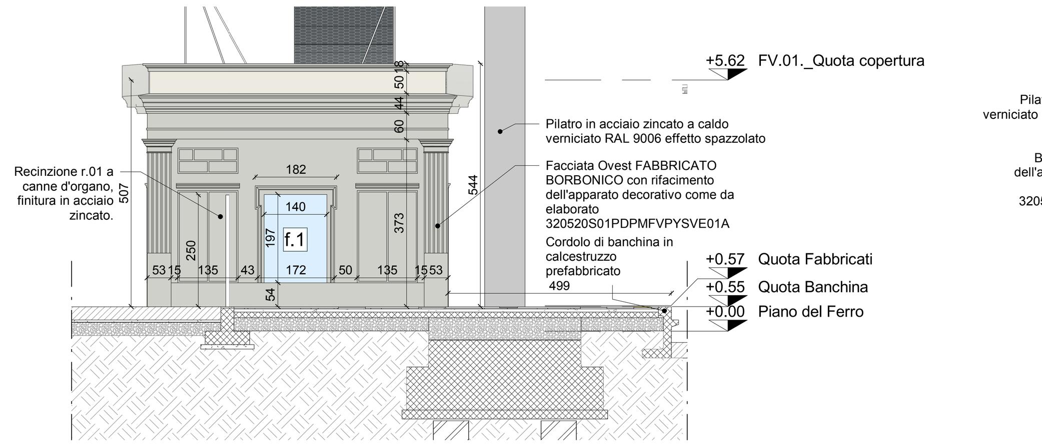

Prospetto Ovest FV.01.
Scala 1 : 100

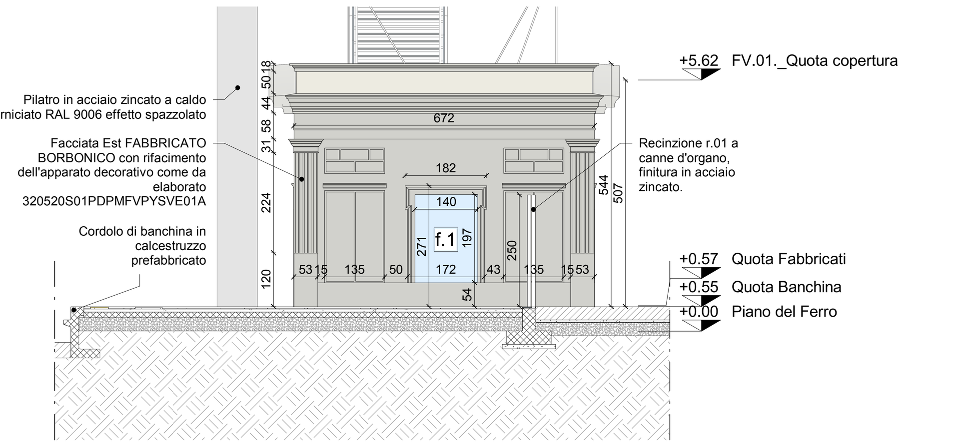

Prospetto Est FV.01.
Scala 1 : 100

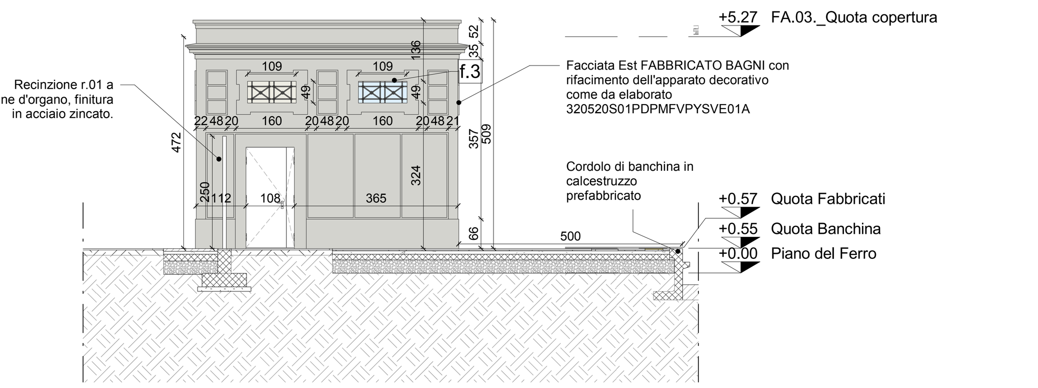

Prospetto Est FA.03
Scala 1 : 100

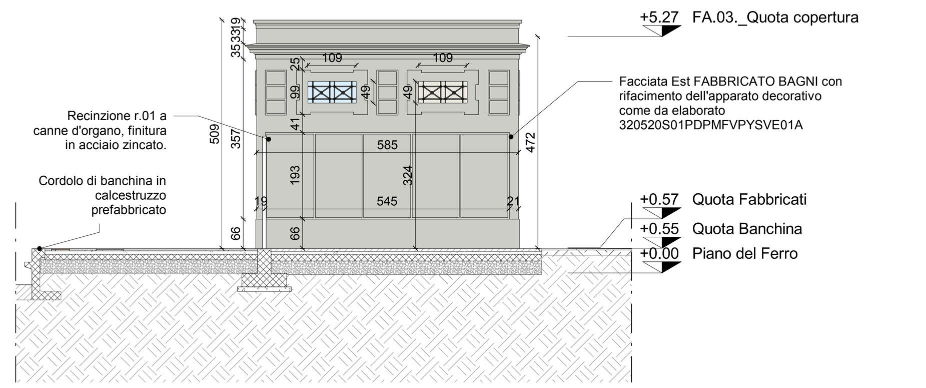

Prospetto Est FA.03.
Scala 1 : 100

LEGENDA MATERIALI DI FINITURA

FV.01. - FABBRICATO VIAGGIATORI

PAVIMENTI:
POI.04= finitura in pietra ricomposta colorazione pietra lavica.
POI.05= finitura LVE in lastre di cls bianche.
POI.06= finitura in cls architettonico.
SOGLIE: in pietra colore grigio ferro, sp. 2cm
ZOCCOLINO: gres porcellanato Ral 7043 sp. 1 cm, d. nominali 10x60cm

SCALA:
SC.01.=finitura in lastre di pietra ricomposta colorazione naturale pietra lavica RAL 7016.
STRUTTURA IN ACCIAIO: acciaio zincato a caldo e verniciatura RAL 7016.
RIV.04= finitura pannello lamiera stirata in acciaio zincato a caldo e vernicato RAL 7016.
p.04= parapetto con base rivestitat in lamierino di acciaio zincato e verniciato RAL 7016, doppio vetro stratificato temperato e indurito extrachiaro, doppio corrimano in acciaio inox.

PARTIZIONI VERTICALI:
PVE.02= finitura interna intonaco e tinteggiatura con colarazione neutra, esterna con ricomposizioni stucchi originari come da elaborati di restauro.
PVE.08= intonaco liscio tinteggiato per esterni con colorazione neutra.
PVI.04= finitura intonaco e tinteggiatura con colorazione neutra.

INFISSI:
pe.1=Porta esterna scorrevole, a filo interno della muratura, automatizzata a due ante in acciaio zincato verniciato RAL 9006 e vetro extra chiaro
f.2=Infissi ferrofinestra costituiti da profili in acciaio zincato verniciato RAL 9006 e pannello fisso in doppio vetro extra chiaro con camera d'aria stratificato di sicurezza

BARRIERA DI PROTEZIONE:
b.01= singolo corrimano e montanti in acciaio inox

FA.03. - FABBRICATO BAGNI

PAVIMENTI:
POI.02= finitura in gres fine porcellanato grigio scuro.
POI.03= finitura LVE in gres porcellanato bianco.
SOGLIE: in pietra colore grigio ferro, sp. 2cm
ZOCCOLINO: gres porcellanato Ral 7043 sp. 1 cm, d. nominali 10x60cm

PARTIZIONI VERTICALI:
PVE.03= finitura interna intonaco e tinteggiatura con colarazione neutra, esterna con ricomposizioni stucchi originari come da elaborati di restauro.
PVE.06= finitura interna ed esterna intonaco e tinteggiatura con colarazione neutra.
PVE.09= finitura interna ed esterna intonaco e tinteggiatura con colarazione neutra.
PVI.01= finitura lato interno con piastrelle di gres fine porcellanato RAL 7037 fino ad altezza 2,10mt e intonaco più tinteggiatura colorazione neutra, lato esterno intonaco e titneggiatura colorazione neutra.
PVI.02= finitura interna ed esterna con intonaco e tinteggiata con colarazione neutra.
PVI.04= finitura intonaco e tinteggiatura neutra.
PVI.07= controparete in cartongesso con piastrelle di gres fine porcellanato RAL 7037

CONTROSOFFITTO:
CST.01= finitura in lastre di cemento Portland intonacate e tinteggiate colorazione neutra.

INFISSI:
pi.1/pi.2= porte a battente in legno verniciate RAL 9006 effetto legno
pe.1/pe.2= porte scorrevoli automatizzate in vetro extrachiaro
pe.7=porta metallica in acciaio zincato verniciato RAL 9006
f.3=Infissi ferrofinestra costituiti da profili in acciaio zincato verniciato RAL 9006 e pannello fisso in doppio vetro extra chiaro con camera d'aria stratificato di sicurezza

BANCHINA NORD

PAVIMENTI:
POE.01= finitura in pietra ricomposta colorazione naturale pietra lavica RAL 7043.
POE.02= finitura LVE in gres porcellanato bianco.
POE.14= aree verdi a prato.

RECINZIONI e CANCELLI:
r.01= recinzione a canne d'organo in acciaio zincato.
c.03= cancello anta singola a canne d'organo in acciaio zincato.

SPAZI ANTISTANTI INGRESSO BANCHINA NORD

PAVIMENTI:
POE.16= finitura in basolato di pietra naturale ricollocato.
POE.03= finitura in premiscelato cementizio con inerti a vista tipo "levocell"RAL 7032.
POE.14= aree verdi a prato.

FINITURRE INTERNE AI FABBRICATI

FI.02=finitura interna in intonaco e tinteggiatura con colarazione neutra
FI.03= finitura lato interno con piastrelle di gres fine porcellanato RAL 7037 più intonaco e tinteggiatura colorazione neutra

DETTAGLI REALIZZAZIONE DEI DIVERSI INTERVENTI FILOLOGICI DI RESTAURO

I materiali e le tecniche di realizzazione dei diversi interventi filologici di restauro, ricomposizione, reintegrazione e rifacimento dell'apparato decorativo saranno definiti in dettaglio in una fase progettuale successiva, quando saranno disponibili i risultati dei saggi diagnostici.

Il riferimento per i seguenti dettagli tecnici è l'elaborato 320520S01PDPMFVPYSVE01A.

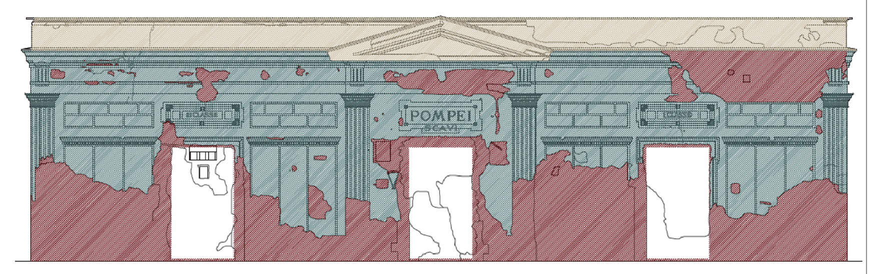

legenda
stacco
ricostruzione filologica su pannello
ricostruzione filologica su opera muraria

Disegno prospetto sud del Fabbricato Viaggiatori proveniente da elaborato 320520S01PDPMFVPYSVE01A.

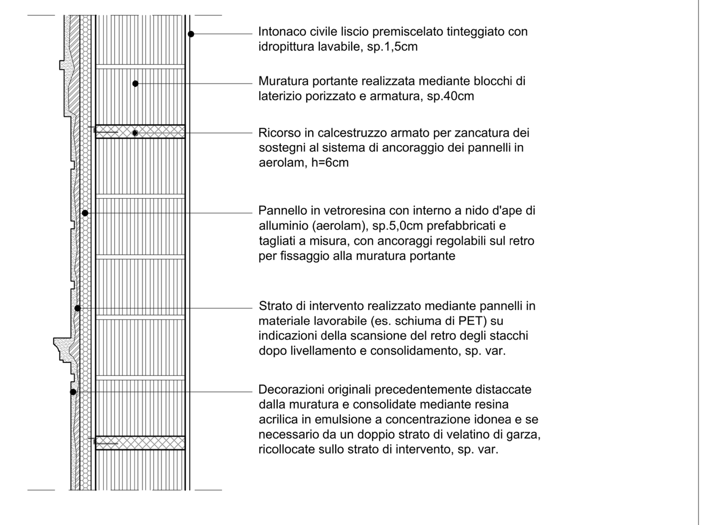

SEZIONE TIPO PROSPETTO SUD FABBRICATO VIAGGIATORI - PORZIONI STACCATE E RICOLLOCATE SU PANNELLI AEROLAM
Scala 1 : 50

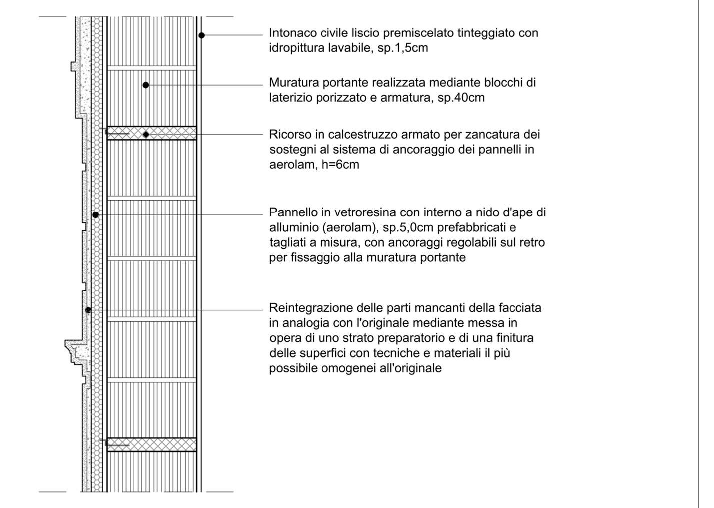

SEZIONE TIPO PROSPETTO SUD FABBRICATO VIAGGIATORI - PORZIONI REINTEGRATE SU PANNELLI AEROLAM
Scala 1 : 50

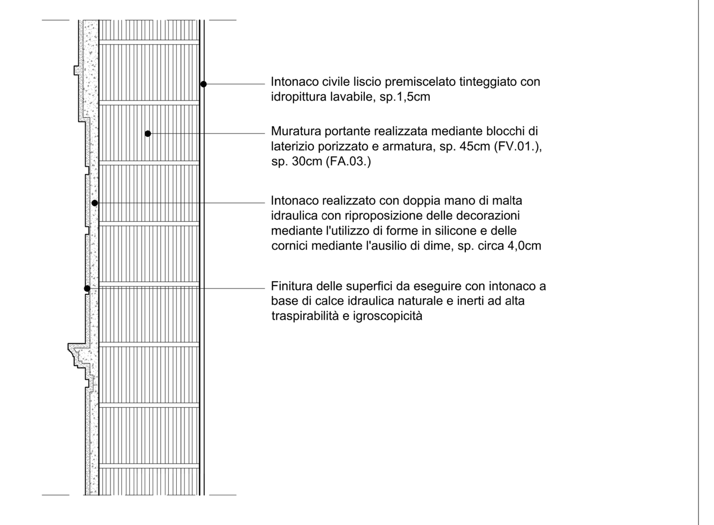

SEZIONE TIPO PROSPETTI EST, NORD E OVEST DEL FABBRICATO VIAGGIATORI E FABBRICATO BAGNI
Scala 1 : 50

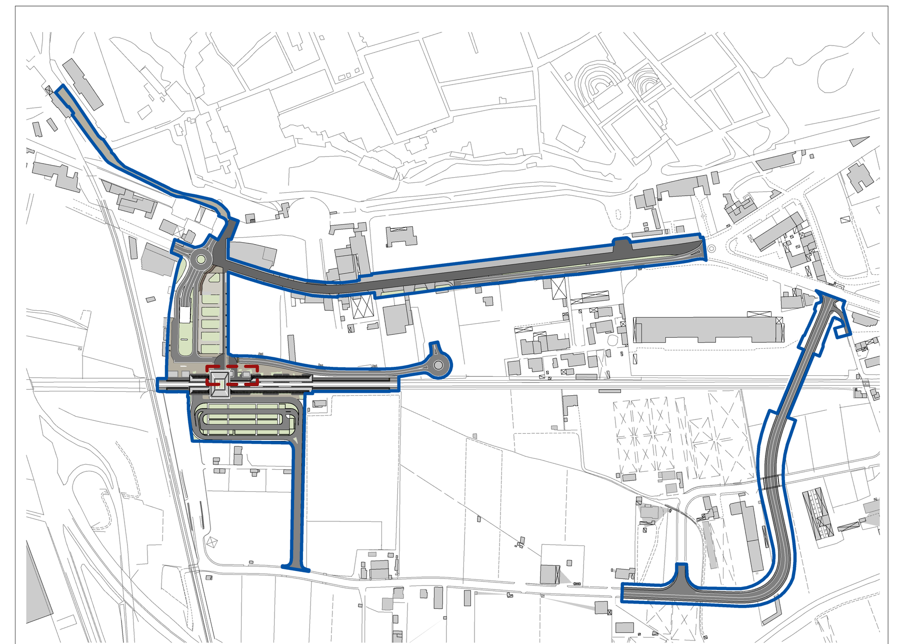

KEY PLAN
Scala 1 : 5000

N.B: La quota +0.00m (P.F.) corrisponde alla quota +7.30m s.l.m

LEGENDA

	PERIMETRO D'INTERVENTO		RECINZIONE DI STAZIONE vedi TAV: 320520S01PDPMRCABSVE01A
	INGRESSO AL PARCO ARCHEOLOGICO		ACCESSI ALLA STAZIONE
	SOTTOPASSO PEDONALE IN FASE DI REALIZZAZIONE		PROIEZIONI SPIGOLI NASCOSTI O SUPERIORI
	ALBERATURA DI PROGETTO		ALBERATURA ESISTENTE
±Q.	QUOTA ALTIMETRICA IN PIANTA	±Q.	QUOTA ALTIMETRICA IN SEZIONE E PROSPETTO
PVX.xx	PARETE VERTICALE vedi TAV: 320520S01PDPMARABSCE01A	POX.xx	PAVIMENTAZIONE vedi TAV: 320520S01PDPMARABS9E01A
RIV.xx	RIVESTIMENTO vedi TAV: 320520S01PDPMARABSCE01A	CST.xx	CONTROSOFFITTO vedi TAV: 320520S01PDPMARABSCE01A
SC.xx.	SCALA FISSA vedi TAV: 320520S01PDPMSCABSVE01A-02A	GR.xx.	GRADONI vedi TAV: 320520S01PDPMSCABSVE02A
AS.xx.	ASCENSORE	RA.xx.	RAMPA vedi TAV: 320520S01PDPMSCABSVE02A
xx / l / h	INFISSO vedi TAV: 320520S01PDPMARAISBE01A		LINEA DI SEZIONE
X	ASSI STRUTTURALI		PAVIMENTAZIONE — RA.xx. RA.xx. — FINITURA PART. VERITCALI FINITURA PART. VERITCALI — RA.xx. RA.xx. — ALTEZZA LOCALE

COMMITTENTE

RFI RETE FERROVIARIA ITALIANA

SOGGETTO TECNICO

DIREZIONE STAZIONI - INGEGNERIA E INVESTIMENTI

PROGETTAZIONE

MANDATARIA: CODING General Engineering & Planning — CODING S.R.L.

MANDANTE: POLITECNICA Building for Humans — POLITECNICA SOC. COOP.

SWS — SWS ENGINEERING S.P.A.

HUB DI INTERSCAMBIO FERROVIARIO DI POMPEI

PROGETTO DEFINITIVO

ELABORATI ARCHITETTONICI
PROGETTO
Fabbricato Borbonico e Fabbricato Bagni - Pianta, Prospetti, Sezioni e Dettaglio

SCALA: varie

PROGETTO	ANNO	SOTTOPR.	LIVELLO	NOME DOC.	TIPO DOC.	SCALA	NUM.	REV.
3205	20	S01	PD	PMFV	PZ	SV	E01	A

Rev	Descrizione	Redatto	Verificato	Approvato	Data	Autorizzato Il progettista	Data
A	Emissione	M.Mitsch	L.Nardoni	P.Luciani	dic-2020	G. Coppa	dic-2020

Controllo Qualità

QA & QC	Verificato	Approvato	Autorizzato
	F.Bistolfi	F.Bordoni	R.Vangeli

Soggetto Tecnico	Data	Referente di Progetto	Data
F.Cerrone	dic-2020	A.Martino	

POSIZIONE ARCHIVIO

LINEA	SEDE TECNICA	NOME DOC.	NUMERAZIONE
= = = =			

Verificato e Trasmesso	Data	Convalidato	Data	Archiviato	Data