PLANIMETRIA DI PROGETTO

Scala 1:1000

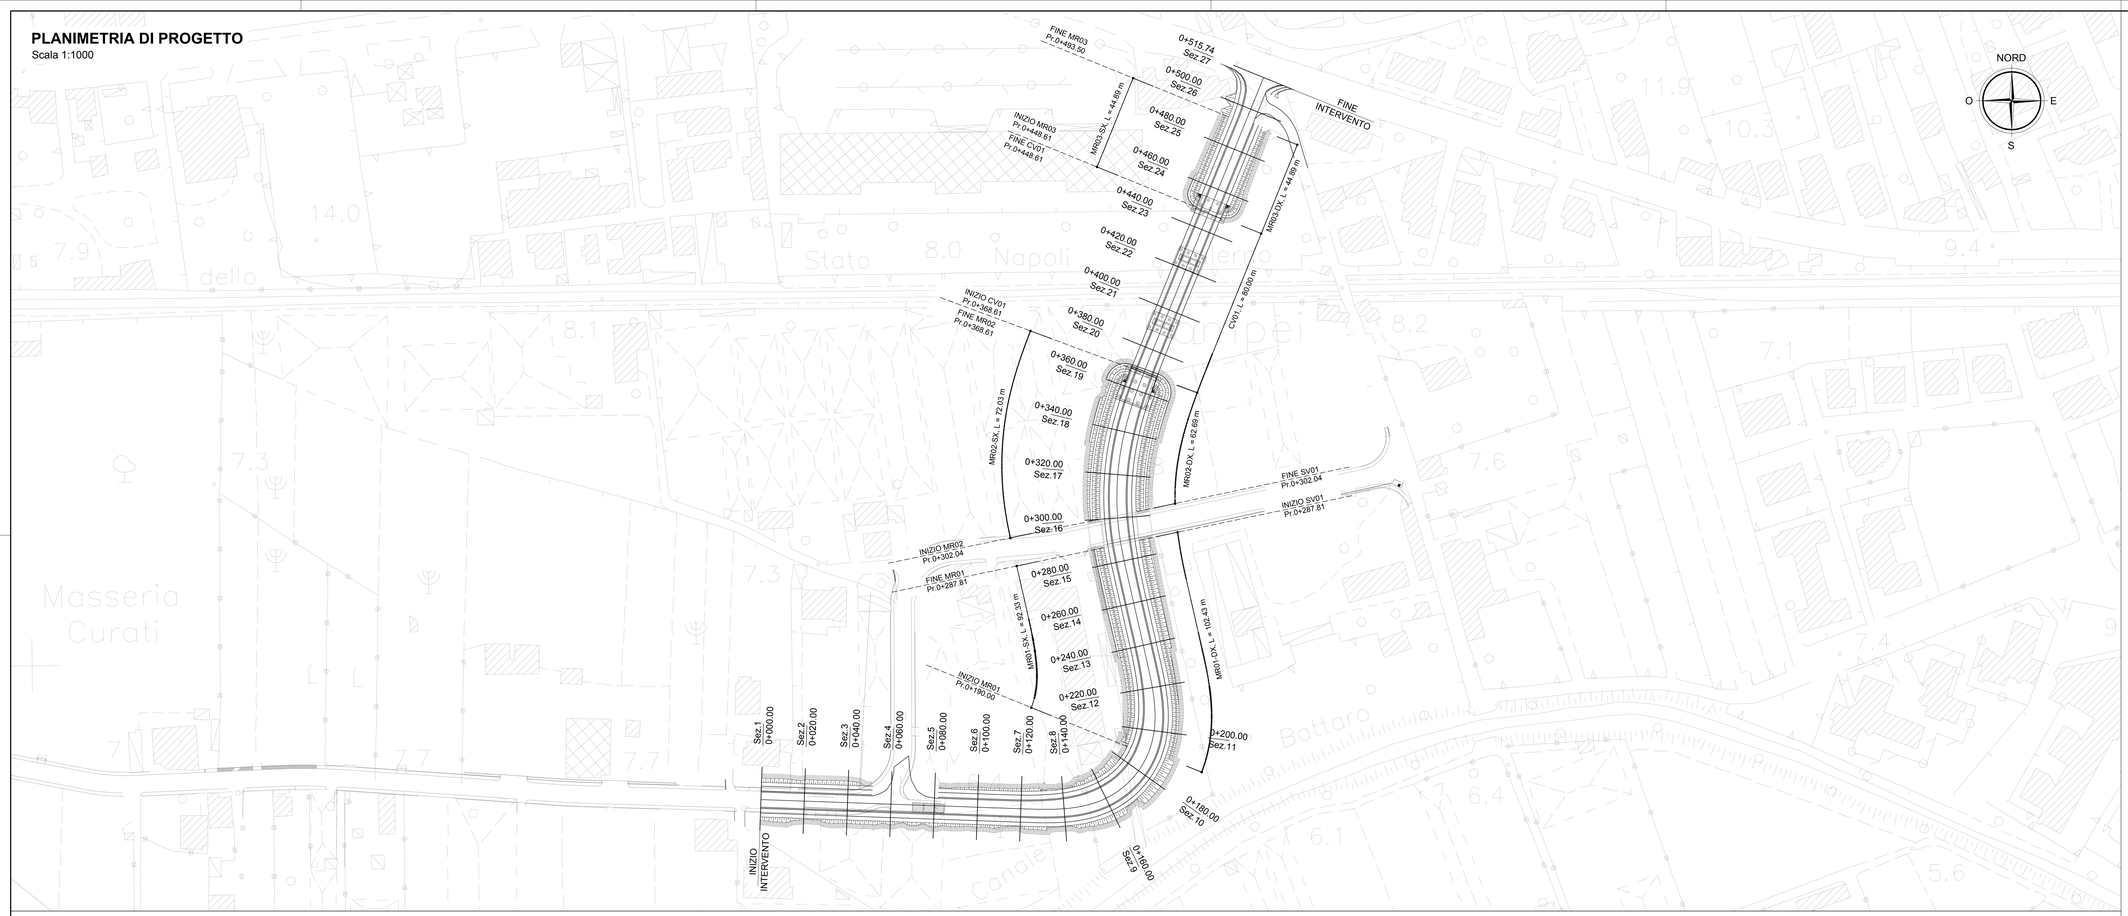

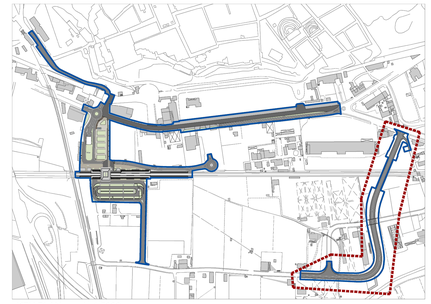

KEY PLAN - scala 1:5000

PROFILO LONGITUDINALE

Scala 1:1000/100

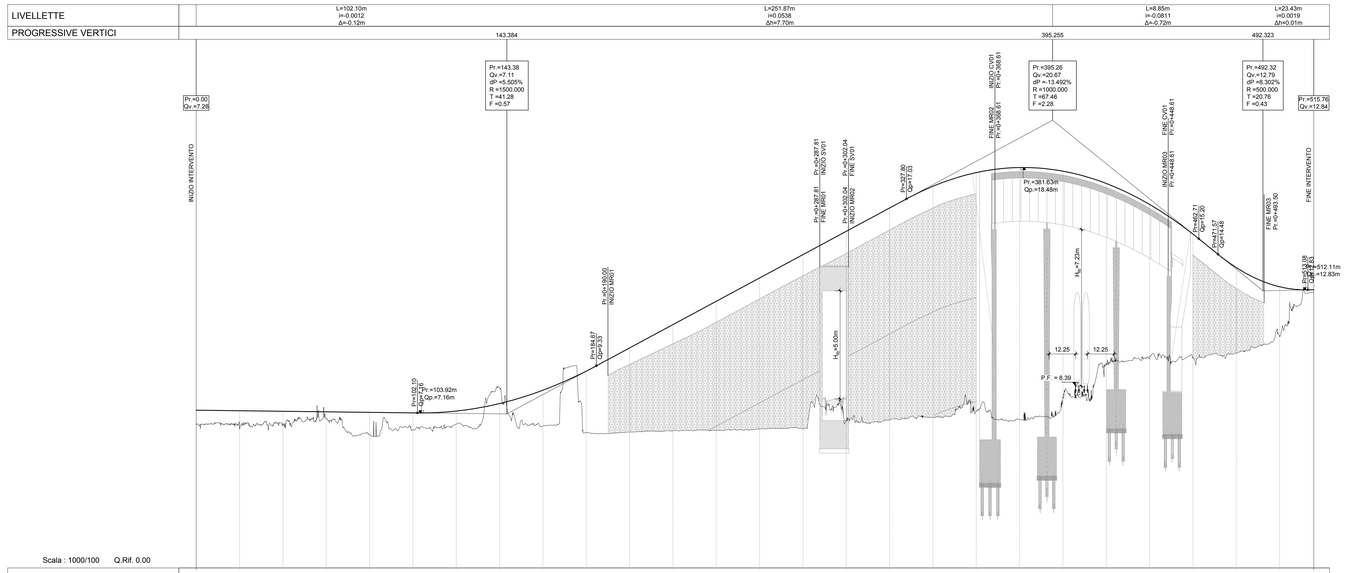

NUMERO SEZIONE	1	2	3	4	5	6	7	8	9	10	11	12	13	14	15	16	17	18	19	20	21	22	23	24	25	26	27
QUOTE PROGETTO	7.28	7.28	7.23	7.21	7.18	7.16	7.24	7.89	8.20	9.09	10.15	11.23	12.31	13.38	14.46	15.54	16.61	17.62	18.25	18.48	18.31	17.75	16.78	15.41	13.86	12.98	12.84
QUOTE TERRENO	6.60	6.46	6.68	6.87	6.15	6.39	6.64	8.32	6.55	6.25	6.27	6.33	6.35	6.41	6.42	6.83	6.86	6.96	7.26	6.85	7.87	9.45	9.73	9.73	9.92	10.71	12.72
DISTANZE PARZIALI		20.00	20.00	20.00	20.00	20.00	20.00	20.00	20.00	20.00	20.00	20.00	20.00	20.00	20.00	20.00	20.00	20.00	20.00	20.00	20.00	20.00	20.00	20.00	20.00	20.00	15.74
ETTOMETRICHE	0.0	0.0	0.0				0.1					0.2					0.3						0.4				0.5	0.52	0.5
DISTANZE PROGRESSIVE	0.00	20.00	40.00	60.00	80.00	100.00	120.00	140.00	160.00	180.00	200.00	220.00	240.00	260.00	280.00	300.00	320.00	340.00	360.00	367.94	380.00	400.00	420.00	440.00	460.00	480.00	500.00	515.74

ANDAMENTO PLANIMETRICO

ANDAMENTO CIGLI

COMMITTENTE	RFI RETE FERROVIARIA ITALIANA
SOGGETTO TECNICO	**DIREZIONE STAZIONI - INGEGNERIA E INVESTIMENTI**
PROGETTAZIONE	
MANDATARIA	CODING S.R.L.
MANDANTE	POLITECNICA SOC. COOP. — SWS ENGINEERING S.P.A.

HUB DI INTERSCAMBIO FERROVIARIO DI POMPEI

PROGETTO DEFINITIVO
VIABILITÀ

NUOVA VIABILITÀ NORD

Planimetria di progetto e profilo longitudinale

SCALA 1:1000

PROGETTO	ANNO	SOTTOPR.	LIVELLO	NOME DOC.	TIPO DOC.	SCALA	NUM.	REV.
3205	20	S01	PD	PM00	PL	SV	E01	A

Rev.	Descrizione	Redatto	Verificato	Approvato	Data	Autorizzato Tecnigetitia	Data
A	Emissione	S.Fimiani	I. Nardoni	P.Iucolano	16/11/20	G. Coppa	16/11/20

Controllo Qualità

QA & QC	Verificato	Approvato	Autorizzato
	F.Bistoni	P.Iucolano	R. Vangeli

Soggetto Tecnico	Data	Referente di Progetto	Data
F.Bistoni	16/11/20	A.Martino	

POSIZIONE ARCHIVIO	LINEA	SEDE TECNICA	NOME DOC.	NUMERAZIONE

Verificato e trasmesso	Data	Convalidato	Data	Archiviato	Data