
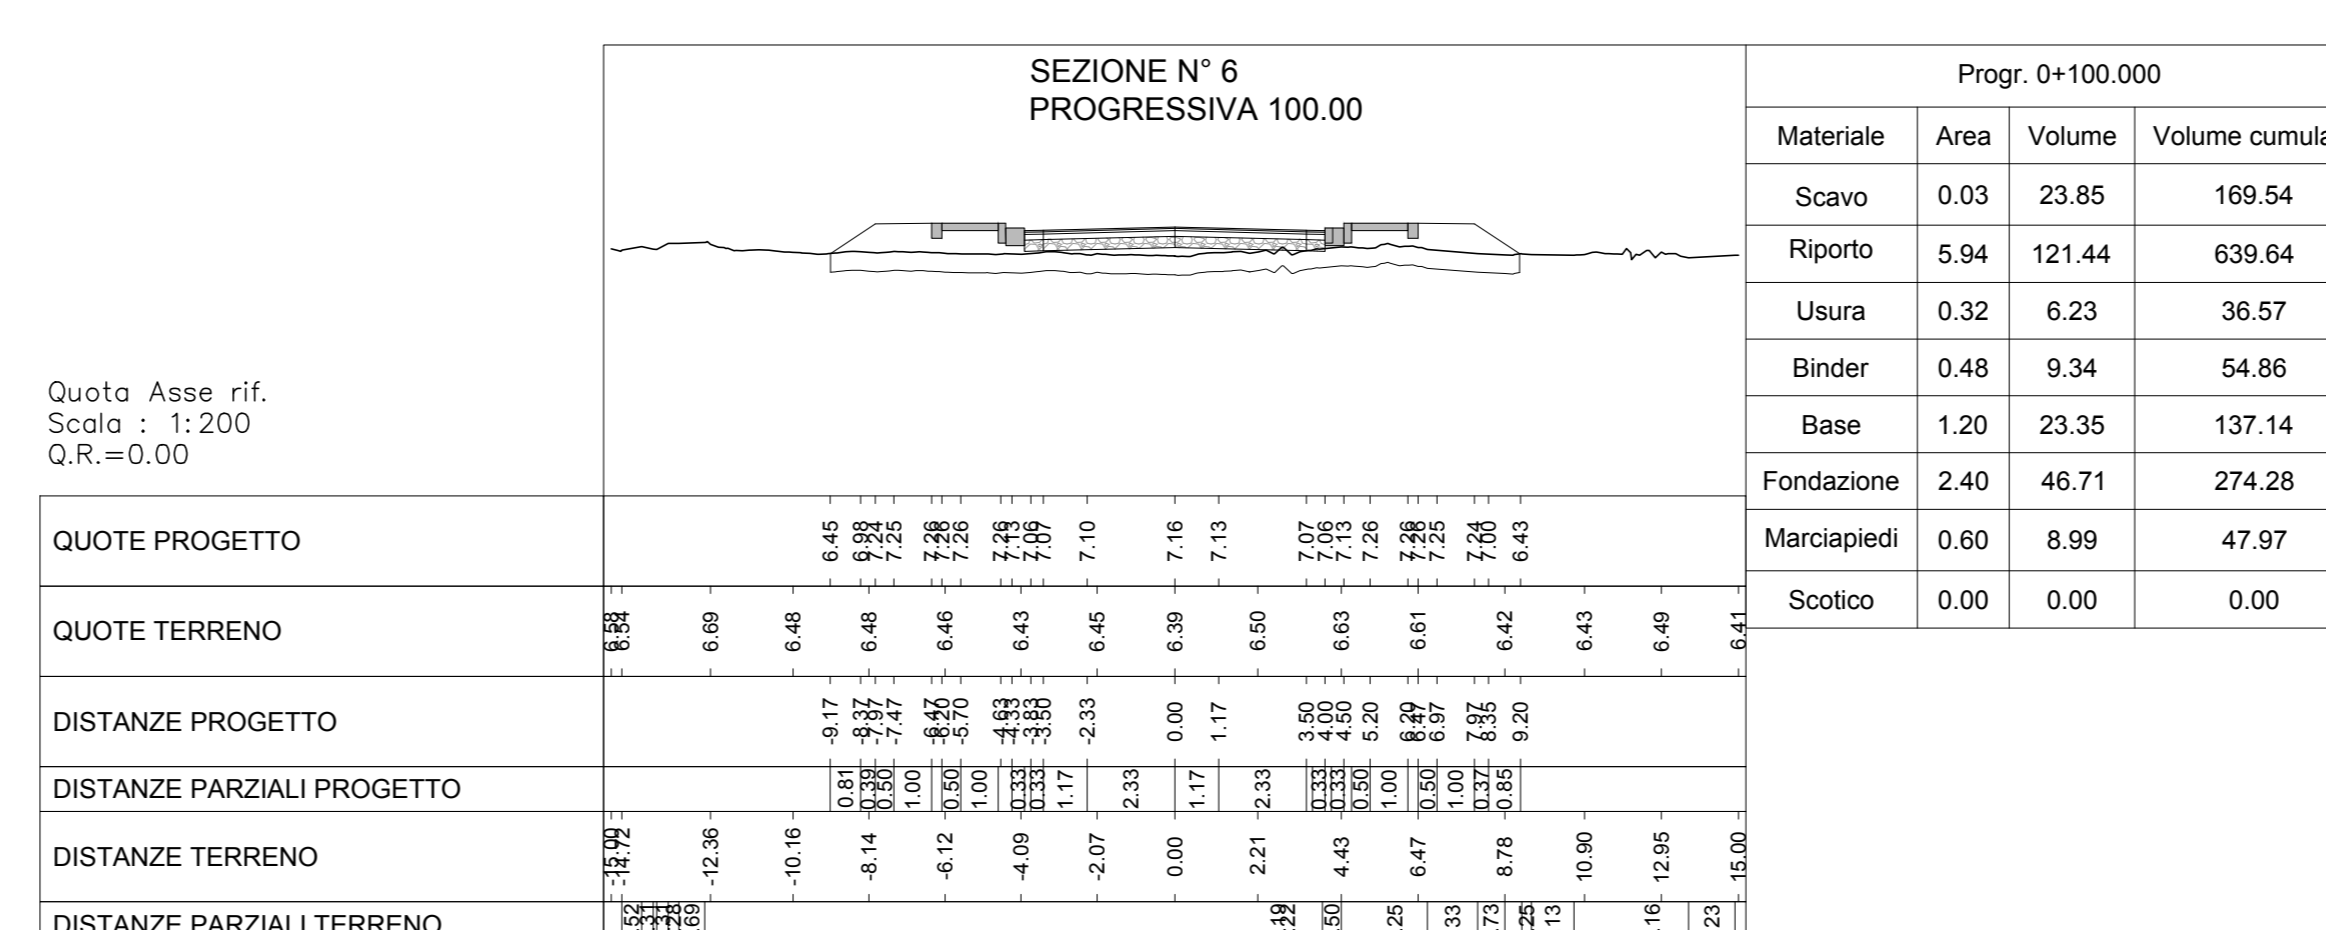
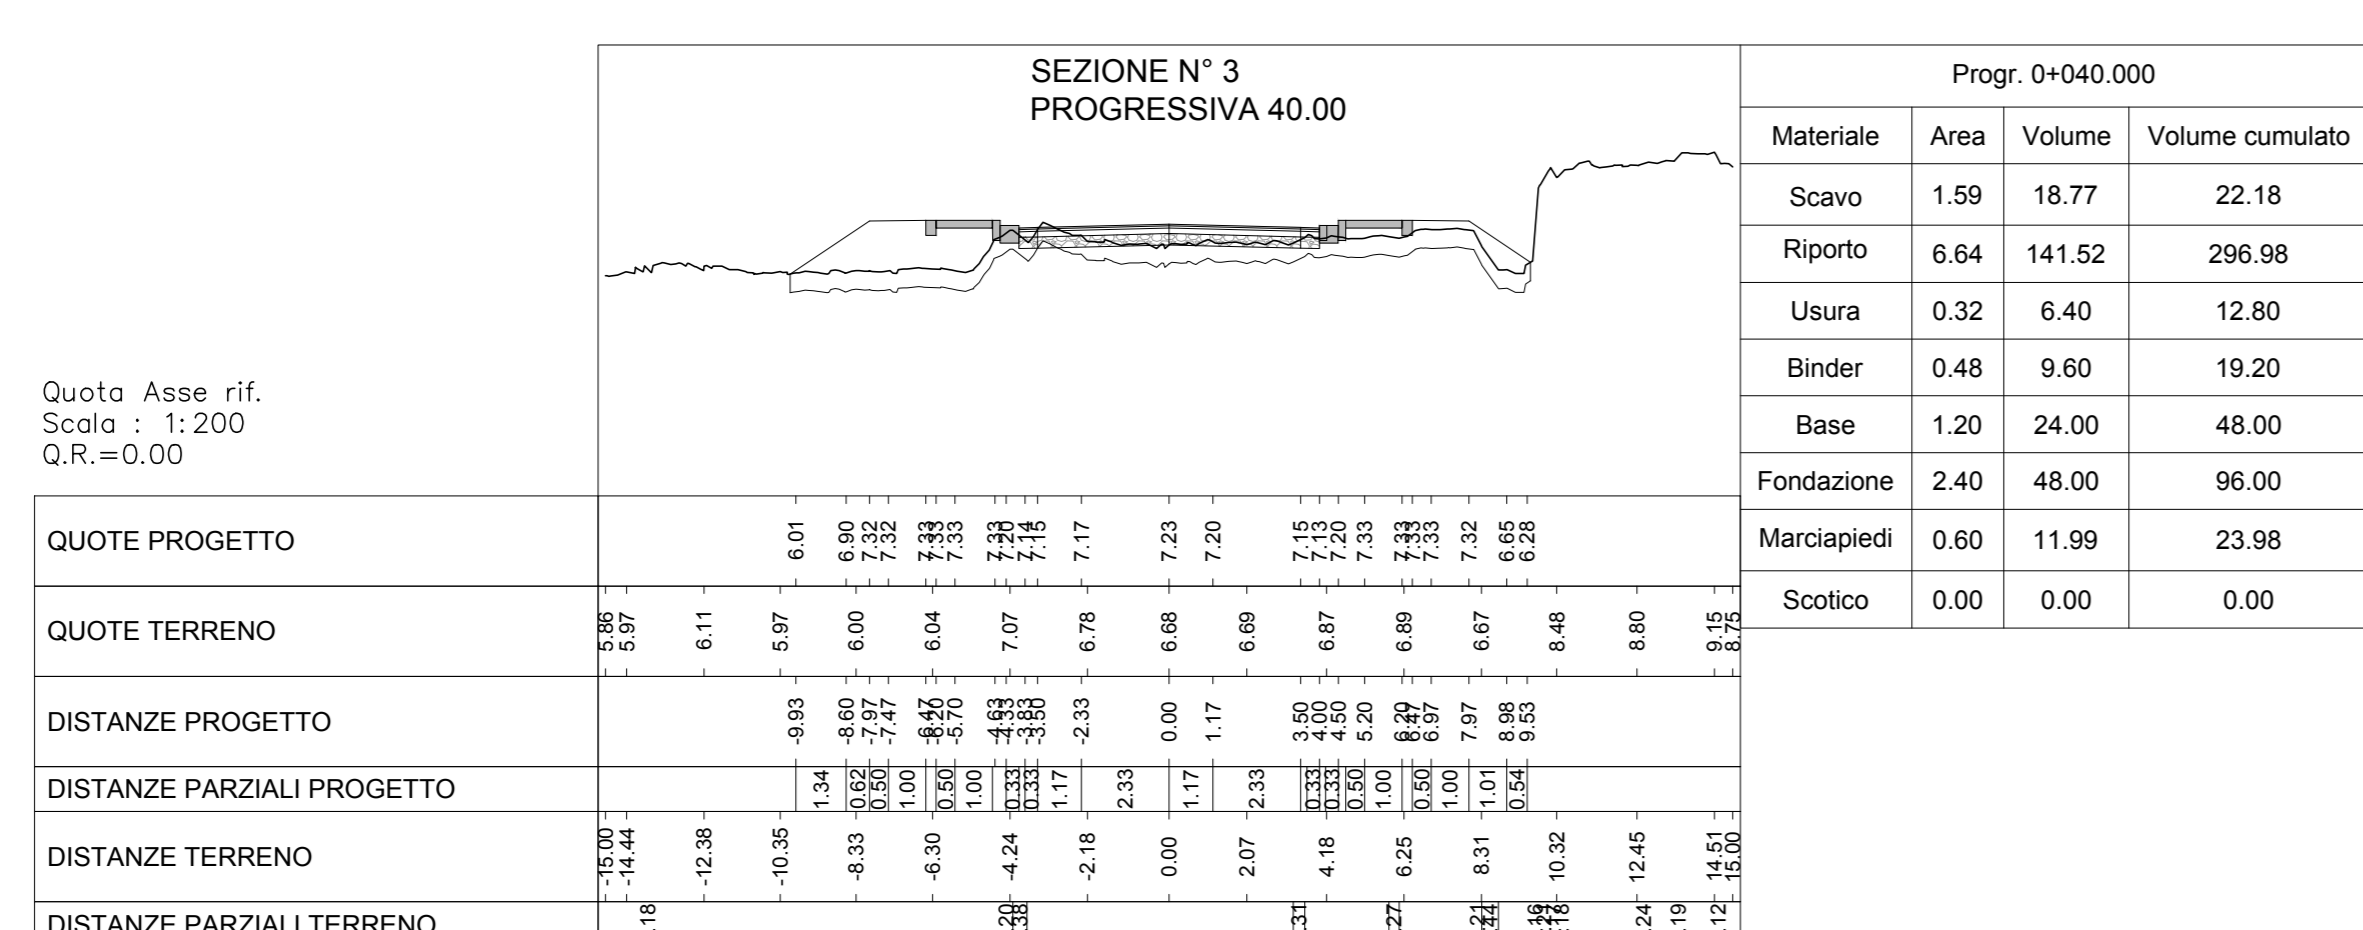
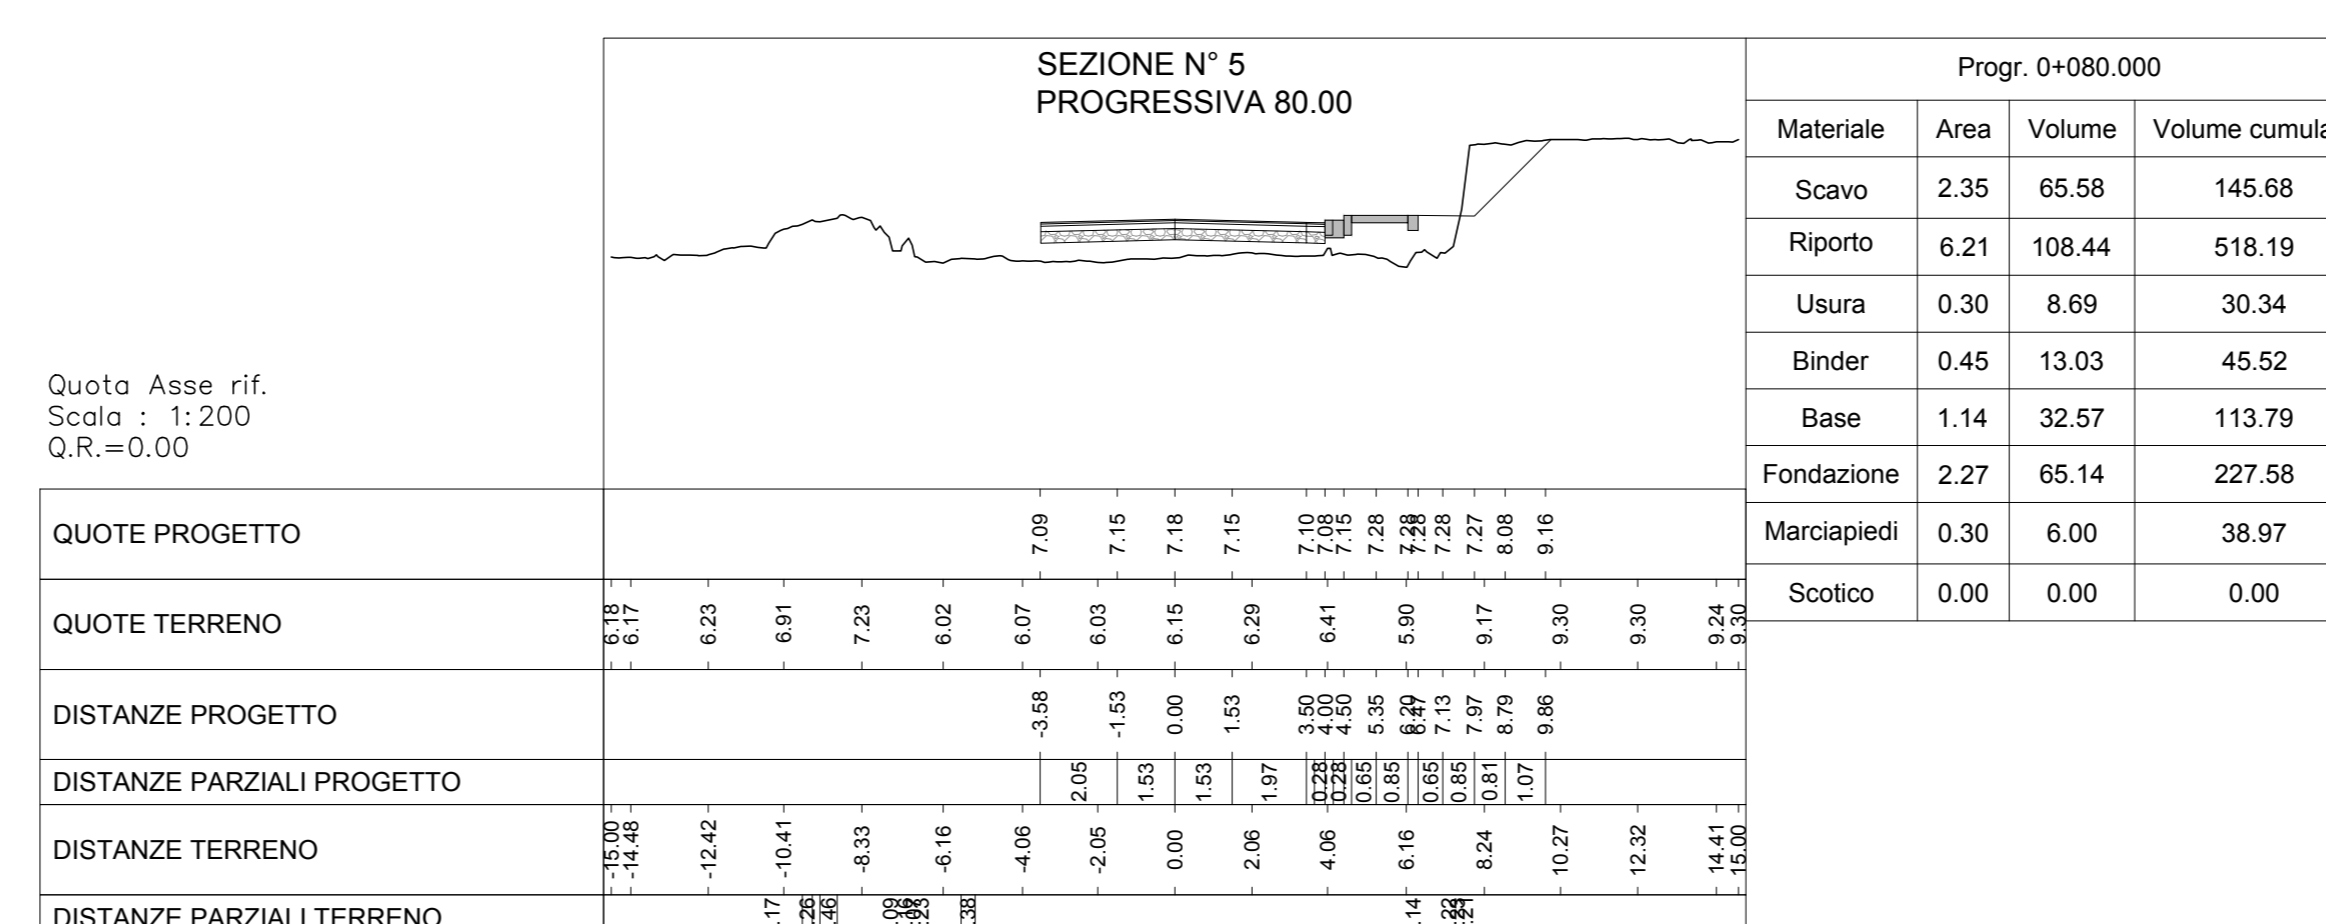
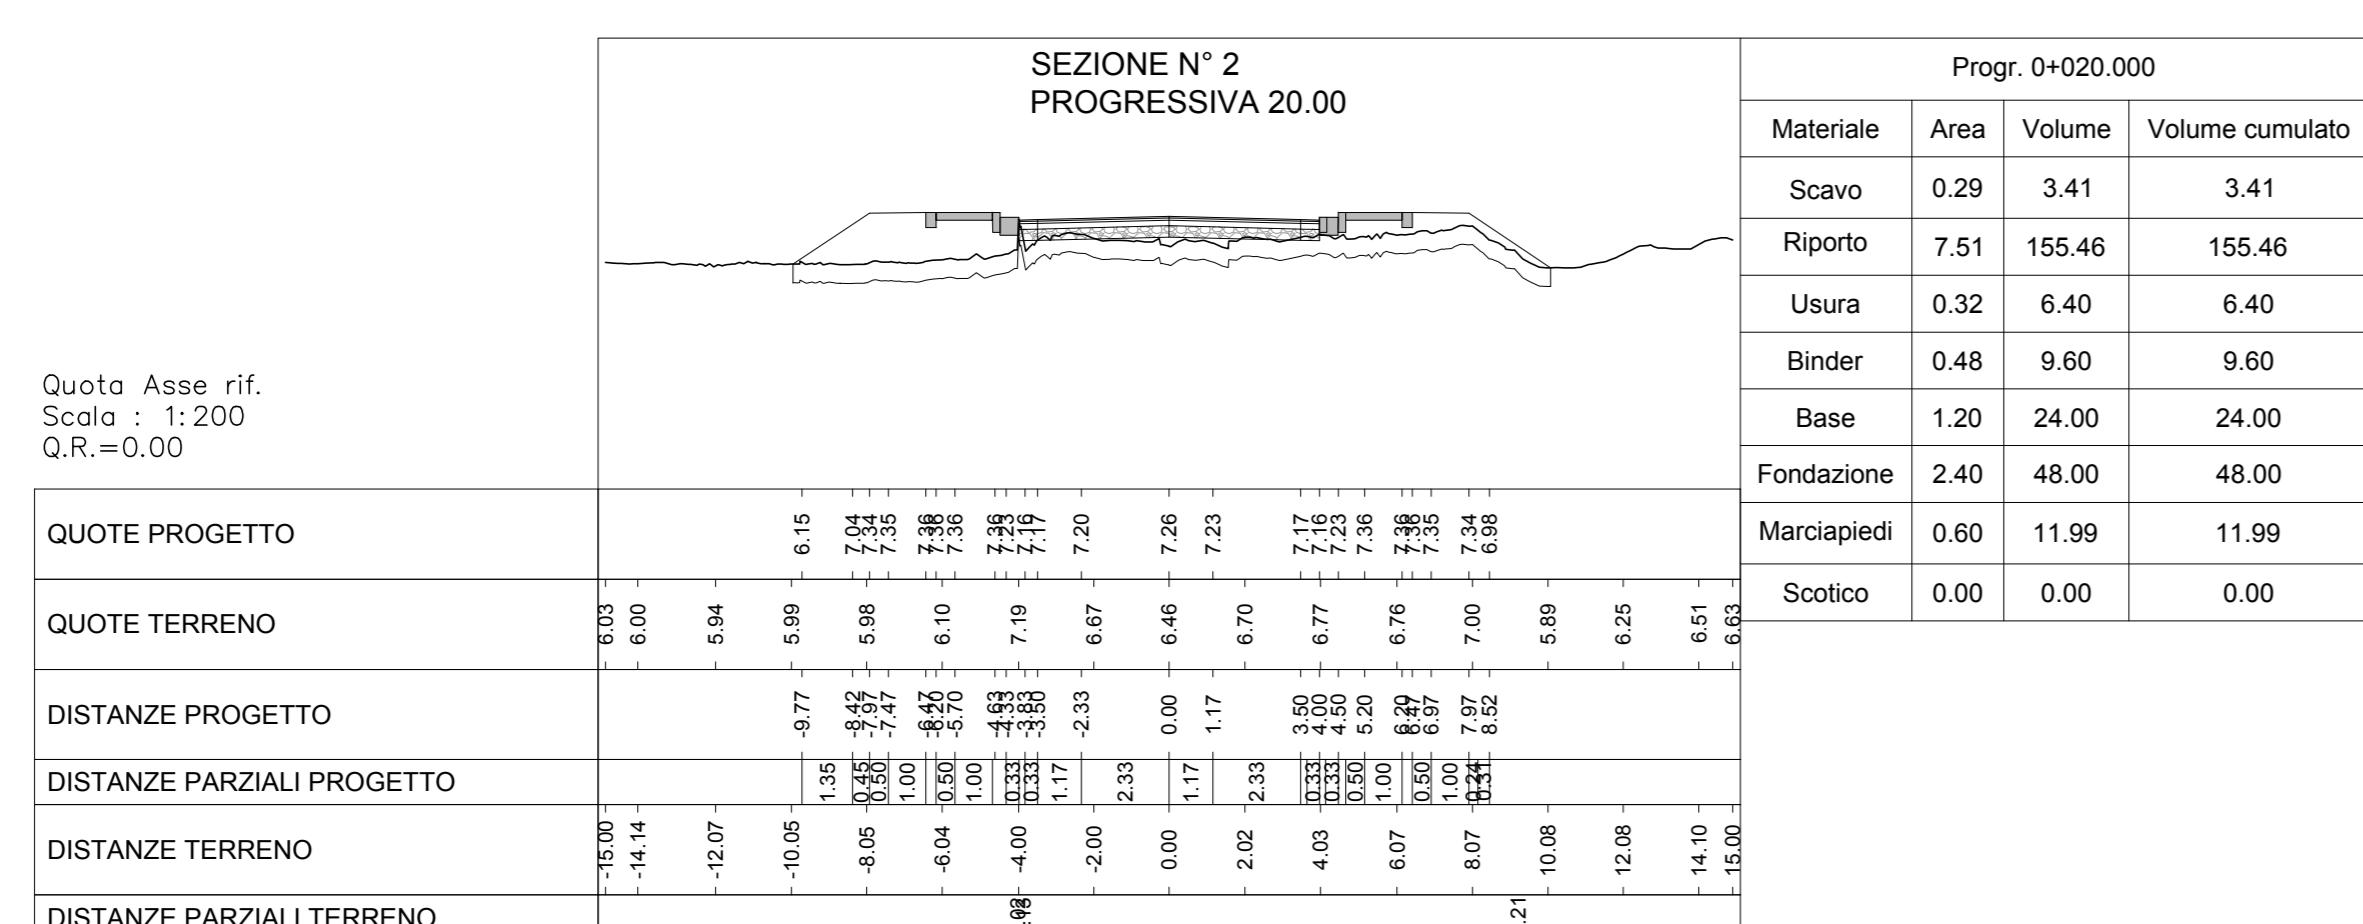
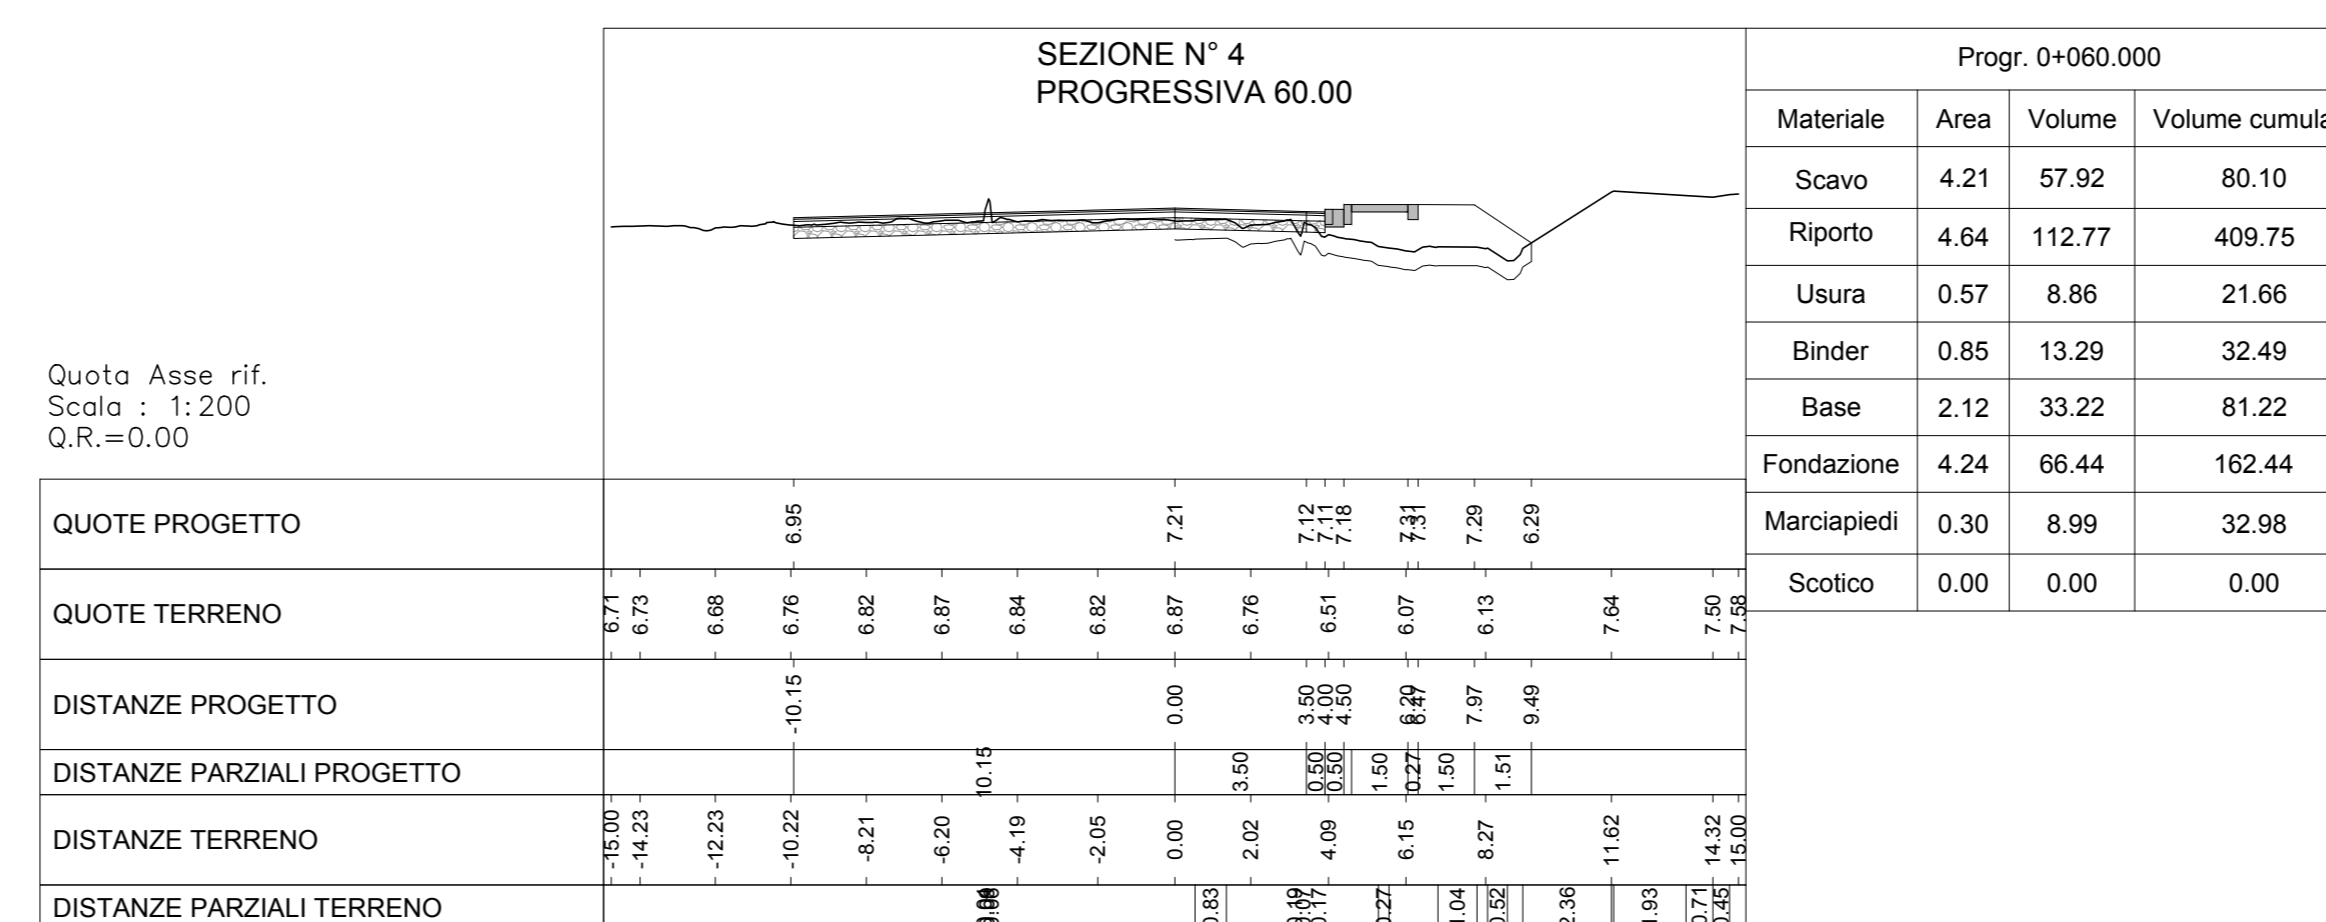


KEY PLAN - scala 1:5000

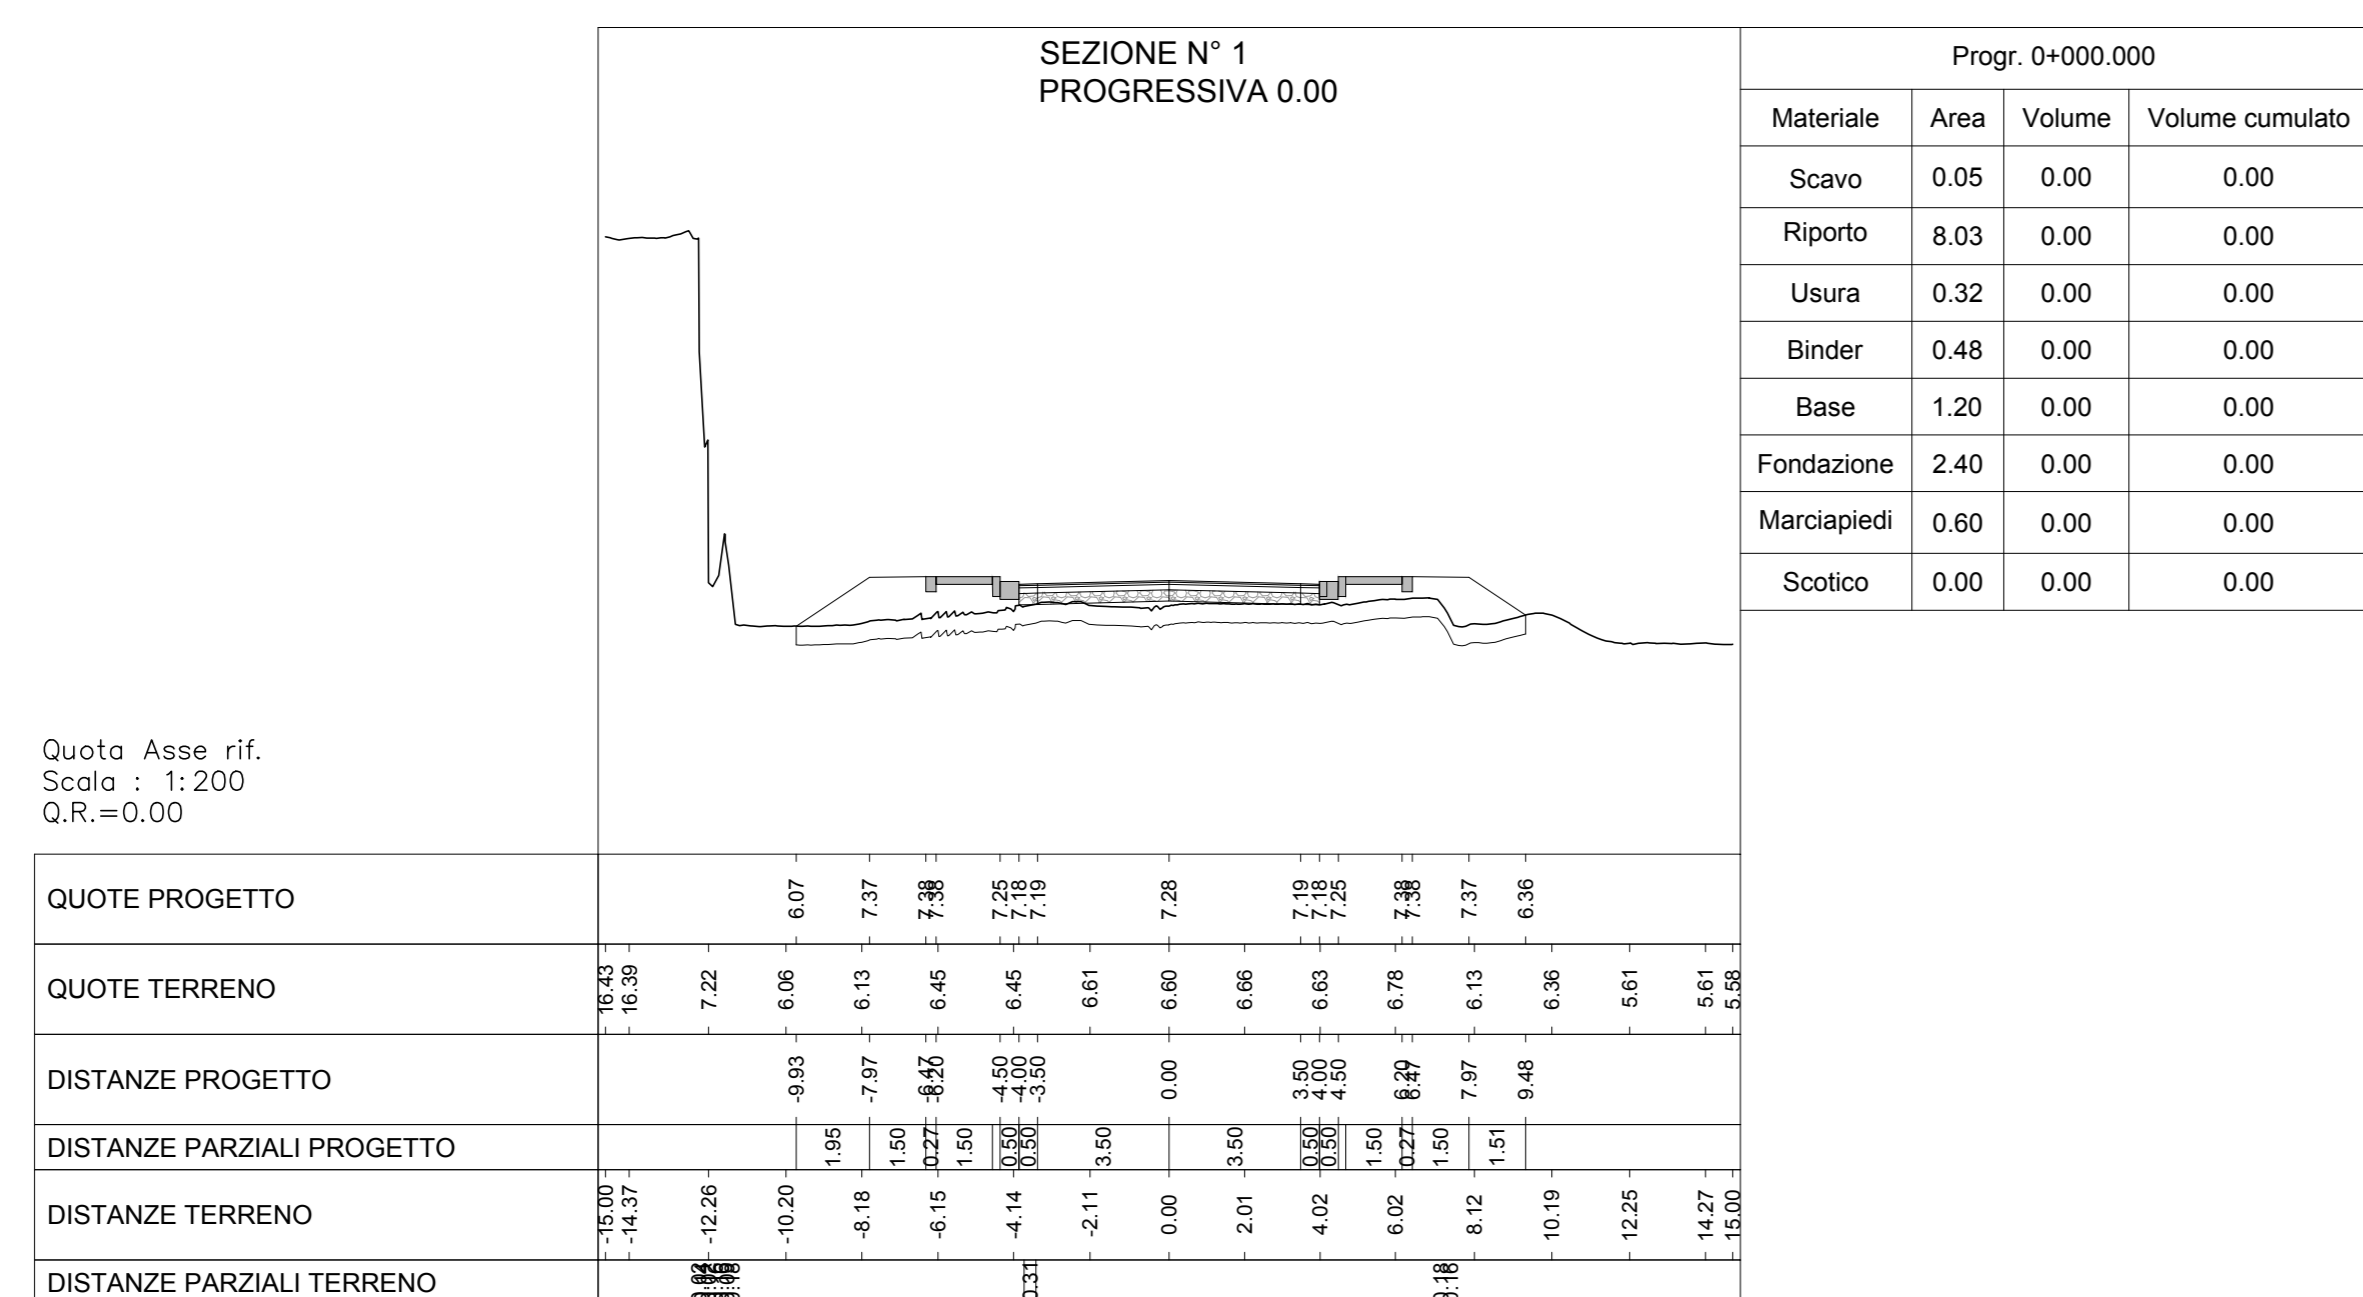

COMITENTE
RFI RETE FERROVIARIA ITALIANA

SOGGETTO TECNICO
DIREZIONE STAZIONI - INGEGNERIA E INVESTIMENTI

PROGETTAZIONE
MANDATARIA: **CODING** GENERAL ENGINEERING & PLANNING
MANDANTE: **POLITECNICA** POLITECNICA SOC. COOP.
SWS SWS ENGINEERING S.P.A.

HUB DI INTERSCAMBIO FERROVIARIO DI POMPEI
PROGETTO DEFINITIVO
VIABILITÀ

NOOVA VIABILITÀ NORD
Sezioni trasversali - tav. 1/5

SCALE 1:200

PROGETTO	ANNO	SOTTITOPI	LIVELLO	NOME DOC.	TIPO DOC.	SCALA	NUM.	REV.
3205	20	S01	PD	P000	SZ	S9	E01A	

Rev.	Descrizione	Redatto	Verificato	Approvato	Data	Autore/Verificatore/Approvatore	Data
A	Emissione	G. Fimaga	L. Nardone	P. Scudato	16/11/20	G. Eppe	16/11/20

CONTROLLO QUALITÀ
QA & QC: F. Biondi, M. Pizzoli
Verificato: M. Vangelò
Autore/Verificatore/Approvatore: F. Biondi, M. Pizzoli, M. Vangelò

POSSIZIONE ARCHIVIO
LINEA: [] SEDE TECNICA: [] NOME DOC.: [] NUMERAZIONE: []
VEICOLI e TRAMPORTI: [] DATA: [] CONSOLIDATO: [] DATA: [] ARCHIVATO: [] DATA: []