PLANIMETRIA DI TRACCIAMENTO - ASSE OVEST

Scala 1:1000

ROAD_ViabilitàStazione_AsseOvest	
VERTICE V_WEST.1	
X	456359.789
Y	4510692.410
Azin	99.487654

ROAD_ViabilitàStazione_AsseOvest			
VERTICE V_WEST.2			
X	456433.545	R1 X	456415.495
Y	4510693.004	Y	4510692.858
T1	31.386	Tin	13.335
T2	31.386	Tkin	6.669
Alfa	15.050064	L1	20.000
Az1	99.487655	A1	60.000
Az2	114.537717	DeltaR1	0.093
		Tau1	3.536777
C X	456433.435	Ru X	456451.127
Y	4510692.005	Y	4510688.917
R	180.000	Tkout	13.335
Aflac	7.976511	Tkout	6.669
Tarco	11.291	L2	20.000
Sv	22.553	A2	60.000
		DeltaR2	0.093
		Tau2	3.536777

ROAD_ViabilitàStazione_AsseOvest			
VERTICE V_WEST.3			
X	456494.688	R1 X	456477.106
Y	4510678.793	Y	4510682.880
T1	31.386	Tin	13.335
T2	31.386	Tkin	6.669
Alfa	15.050064	L1	20.000
Az1	114.537717	A1	60.000
Az2	99.487655	DeltaR1	0.093
		Tau1	3.536777
C X	456494.798	Ru X	456512.738
Y	4510679.792	Y	4510678.939
R	-180.000	Tkout	13.335
Aflac	7.976511	Tkout	6.669
Tarco	11.291	L2	20.000
Sv	22.553	A2	60.000
		DeltaR2	0.093
		Tau2	3.536777

ROAD_ViabilitàStazione_AsseOvest			
VERTICE V_WEST.4			
X	456582.017	R1 X	456574.263
Y	4510679.496	Y	4510679.434
T1	19.007	Tin	11.253
T2	11.640	Tkin	5.628
Alfa	11.745149	L1	16.875
Az1	99.487653	A1	45.000
Az2	87.742505	DeltaR1	0.099
		Tau1	4.476233
C X	456586.711	Ru X	0.000
Y	4510680.411	Y	0.000
R	-120.000	Tkout	0.000
Aflac	7.268917	Tkout	0.000
Tarco	6.858	L2	0.000
Sv	13.702	A2	0.000
		DeltaR2	0.000
		Tau2	0.000000

ROAD_ViabilitàStazione_AsseOvest	
VERTICE V_WEST.5	
X	456630.170
Y	4510688.884
Azfin	87.742505

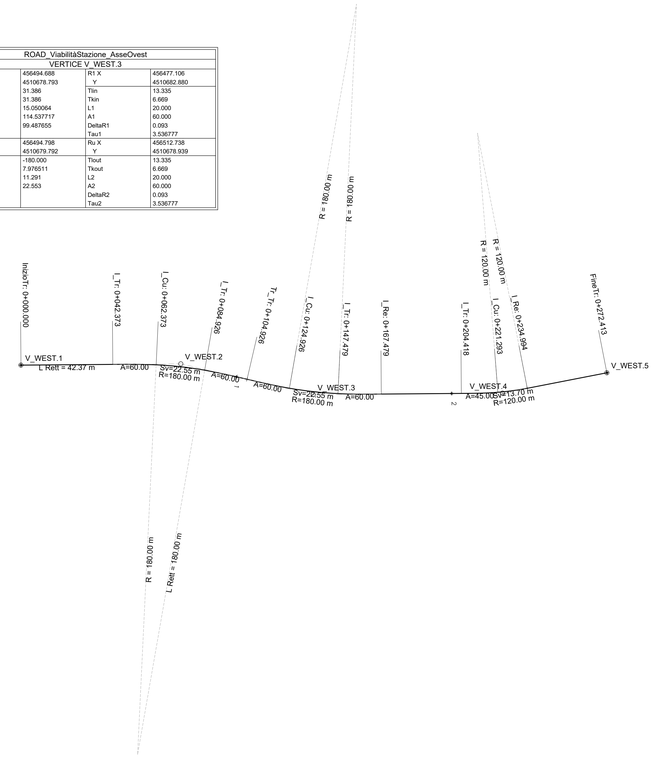

PLANIMETRIA DI TRACCIAMENTO - ASSE EST

Scala 1:1000

ROAD_ViabilitàStazione_AsseEst	
VERTICE V_EAST.1	
X	456646.976
Y	4510780.661
Azin	92.474358

ROAD_ViabilitàStazione_AsseEst	
VERTICE V_EAST.2	
X	456927.284
Y	4510813.952
Azfin	92.474358

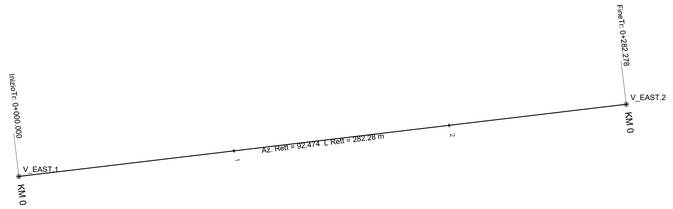

PLANIMETRIA DI TRACCIAMENTO - NUOVA ROTATORIA

Scala 1:500

ROAD_V	
CENTRO C.1	
C X	456630.1699
Y	4510688.8838

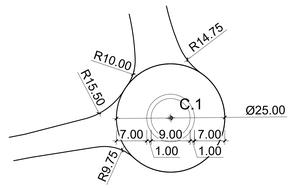

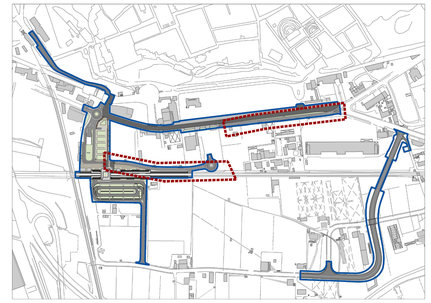

KEY PLAN - scala 1:5000

DETTAGLIO 1 - MARCIAPIEDE

Scala 1:20

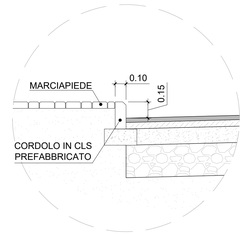

DETTAGLIO 2 - SOVRASTRUTTURA STRADALE

Scala 1:20

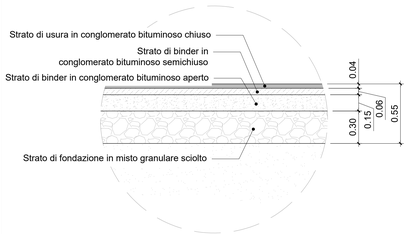

SEZIONI TIPO

Scala 1:50

Sezione tipo in rettifilo

CATEGORIA F - LOCALE IN AMBITO URBANO DEL D.M. 5/11/2001

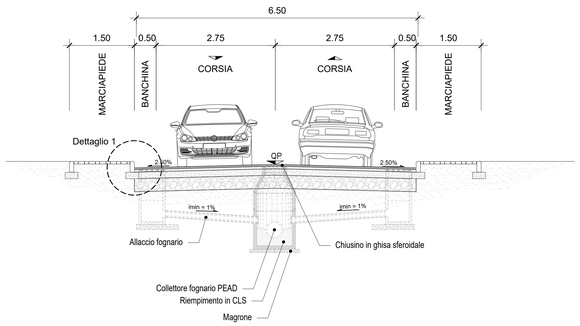

Sezione tipo in curva

CATEGORIA F - LOCALE IN AMBITO URBANO DEL D.M. 5/11/2001

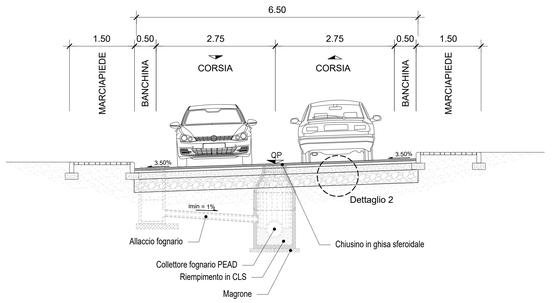

Sezione tipo nuova rotatoria

MINIROTATORIA (Øext=25.00m) DEL D.M. 19/04/2006

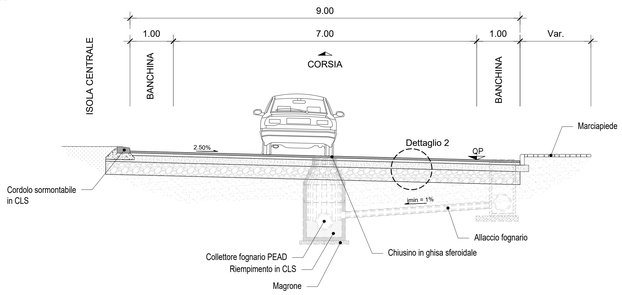

COMMITTENTE

RFI RETE FERROVIARIA ITALIANA

SOGGETTO TECNICO

DIREZIONE STAZIONI - INGEGNERIA E INVESTIMENTI

PROGETTAZIONE

MANDATARIA: CODING S.R.L.

MANDANTE: POLITECNICA SOC. COOP.

SWS ENGINEERING S.P.A.

HUB DI INTERSCAMBIO FERROVIARIO DI POMPEI

PROGETTO DEFINITIVO

VIABILITÀ

NUOVA VIABILITÀ DI STAZIONE

Planimetria di tracciamento e sezioni tipo

SCALA 1:50/1:1000

PROGETTO	ANNO	SOTTOPR.	LIVELLO	NOME DOC.	TIPO DOC.	SCALA	NUM.	REV.
3205	20	S01	PD	PM00	PL	S7	E01	A

Rev.	Descrizione	Redatto	Verificato	Approvato	Data	Autorizzato Trasmettitore	Data
A	Emissione	S.Fimiani	I. Nardoni	P.Iuciani	Dic. 2020	G. Coppa	Dic. 2020

Controllo Qualità

QA & QC	Verificato	Approvato	Autorizzato
	F.Bisconti	P.Iuciani	R. Vangeli

Soggetto Tecnico	Data	Referente di Progetto	Data
F.Lorenzo		A.Martino	

POSIZIONE ARCHIVIO

LINEA	SEDE TECNICA	NOME DOC.	NUMERAZIONE
= = = =			

Verificato e Trasmesso	Data	Convalidato	Data	Archiviato	Data