
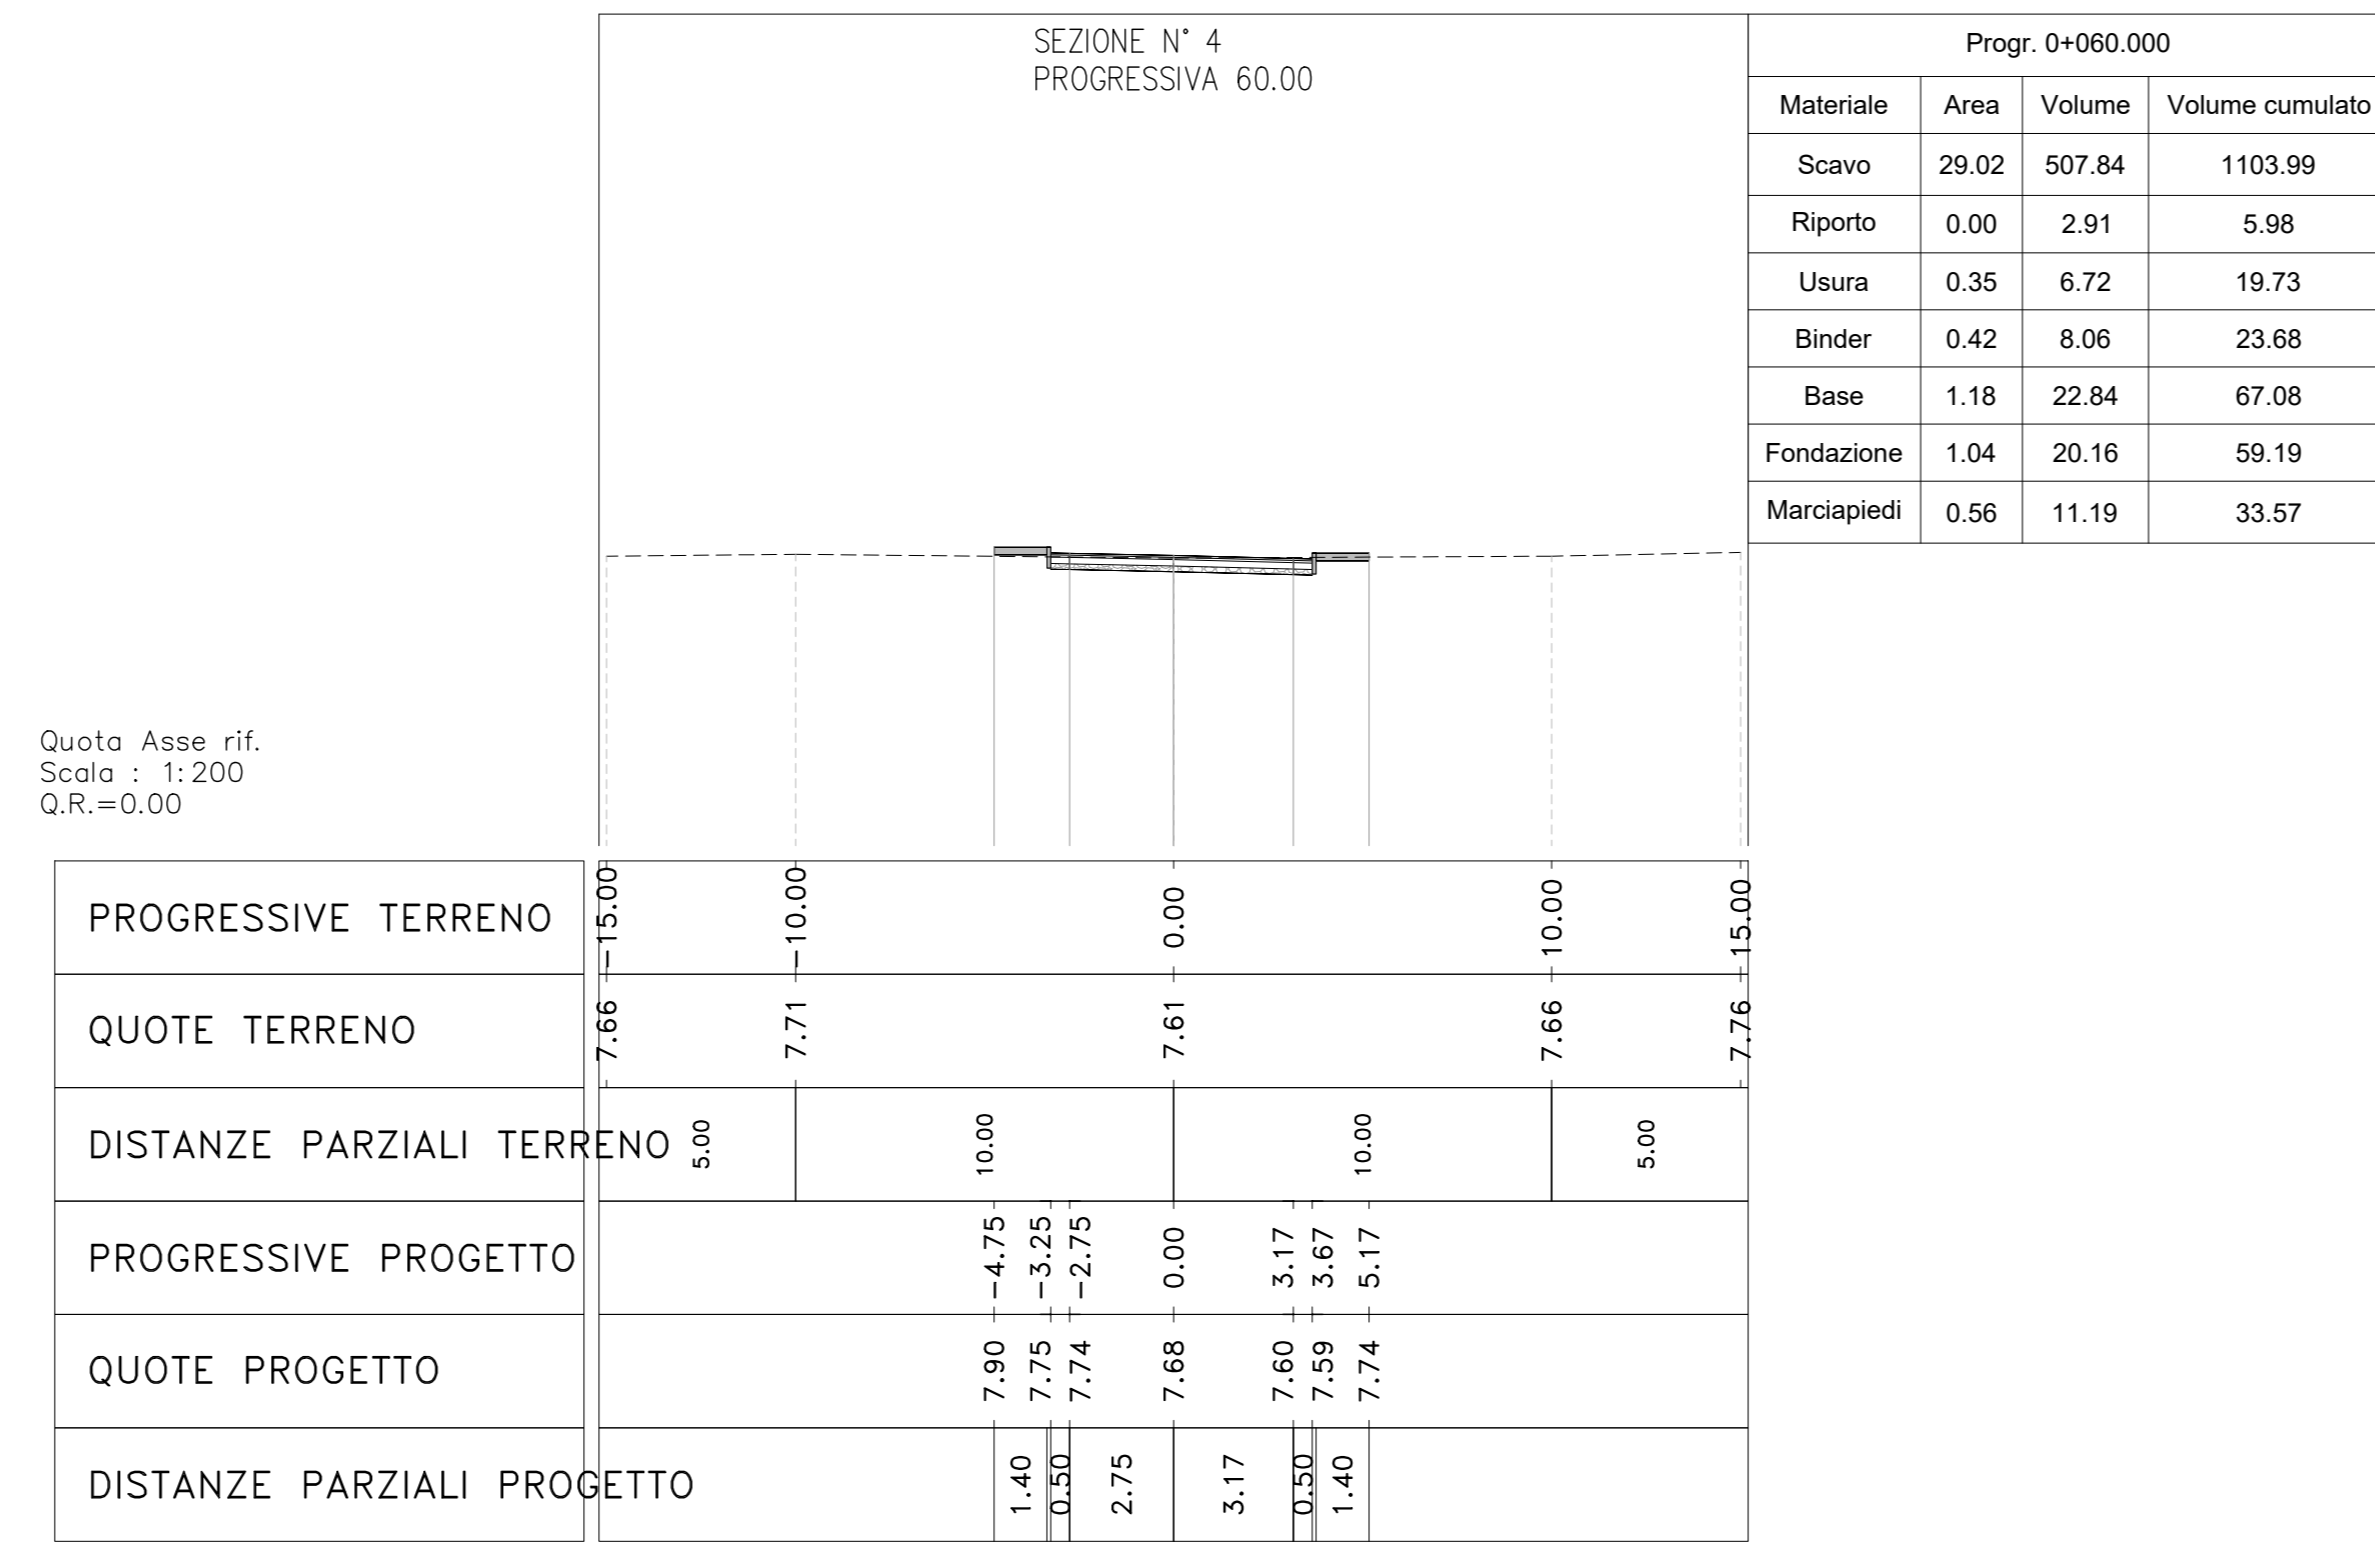
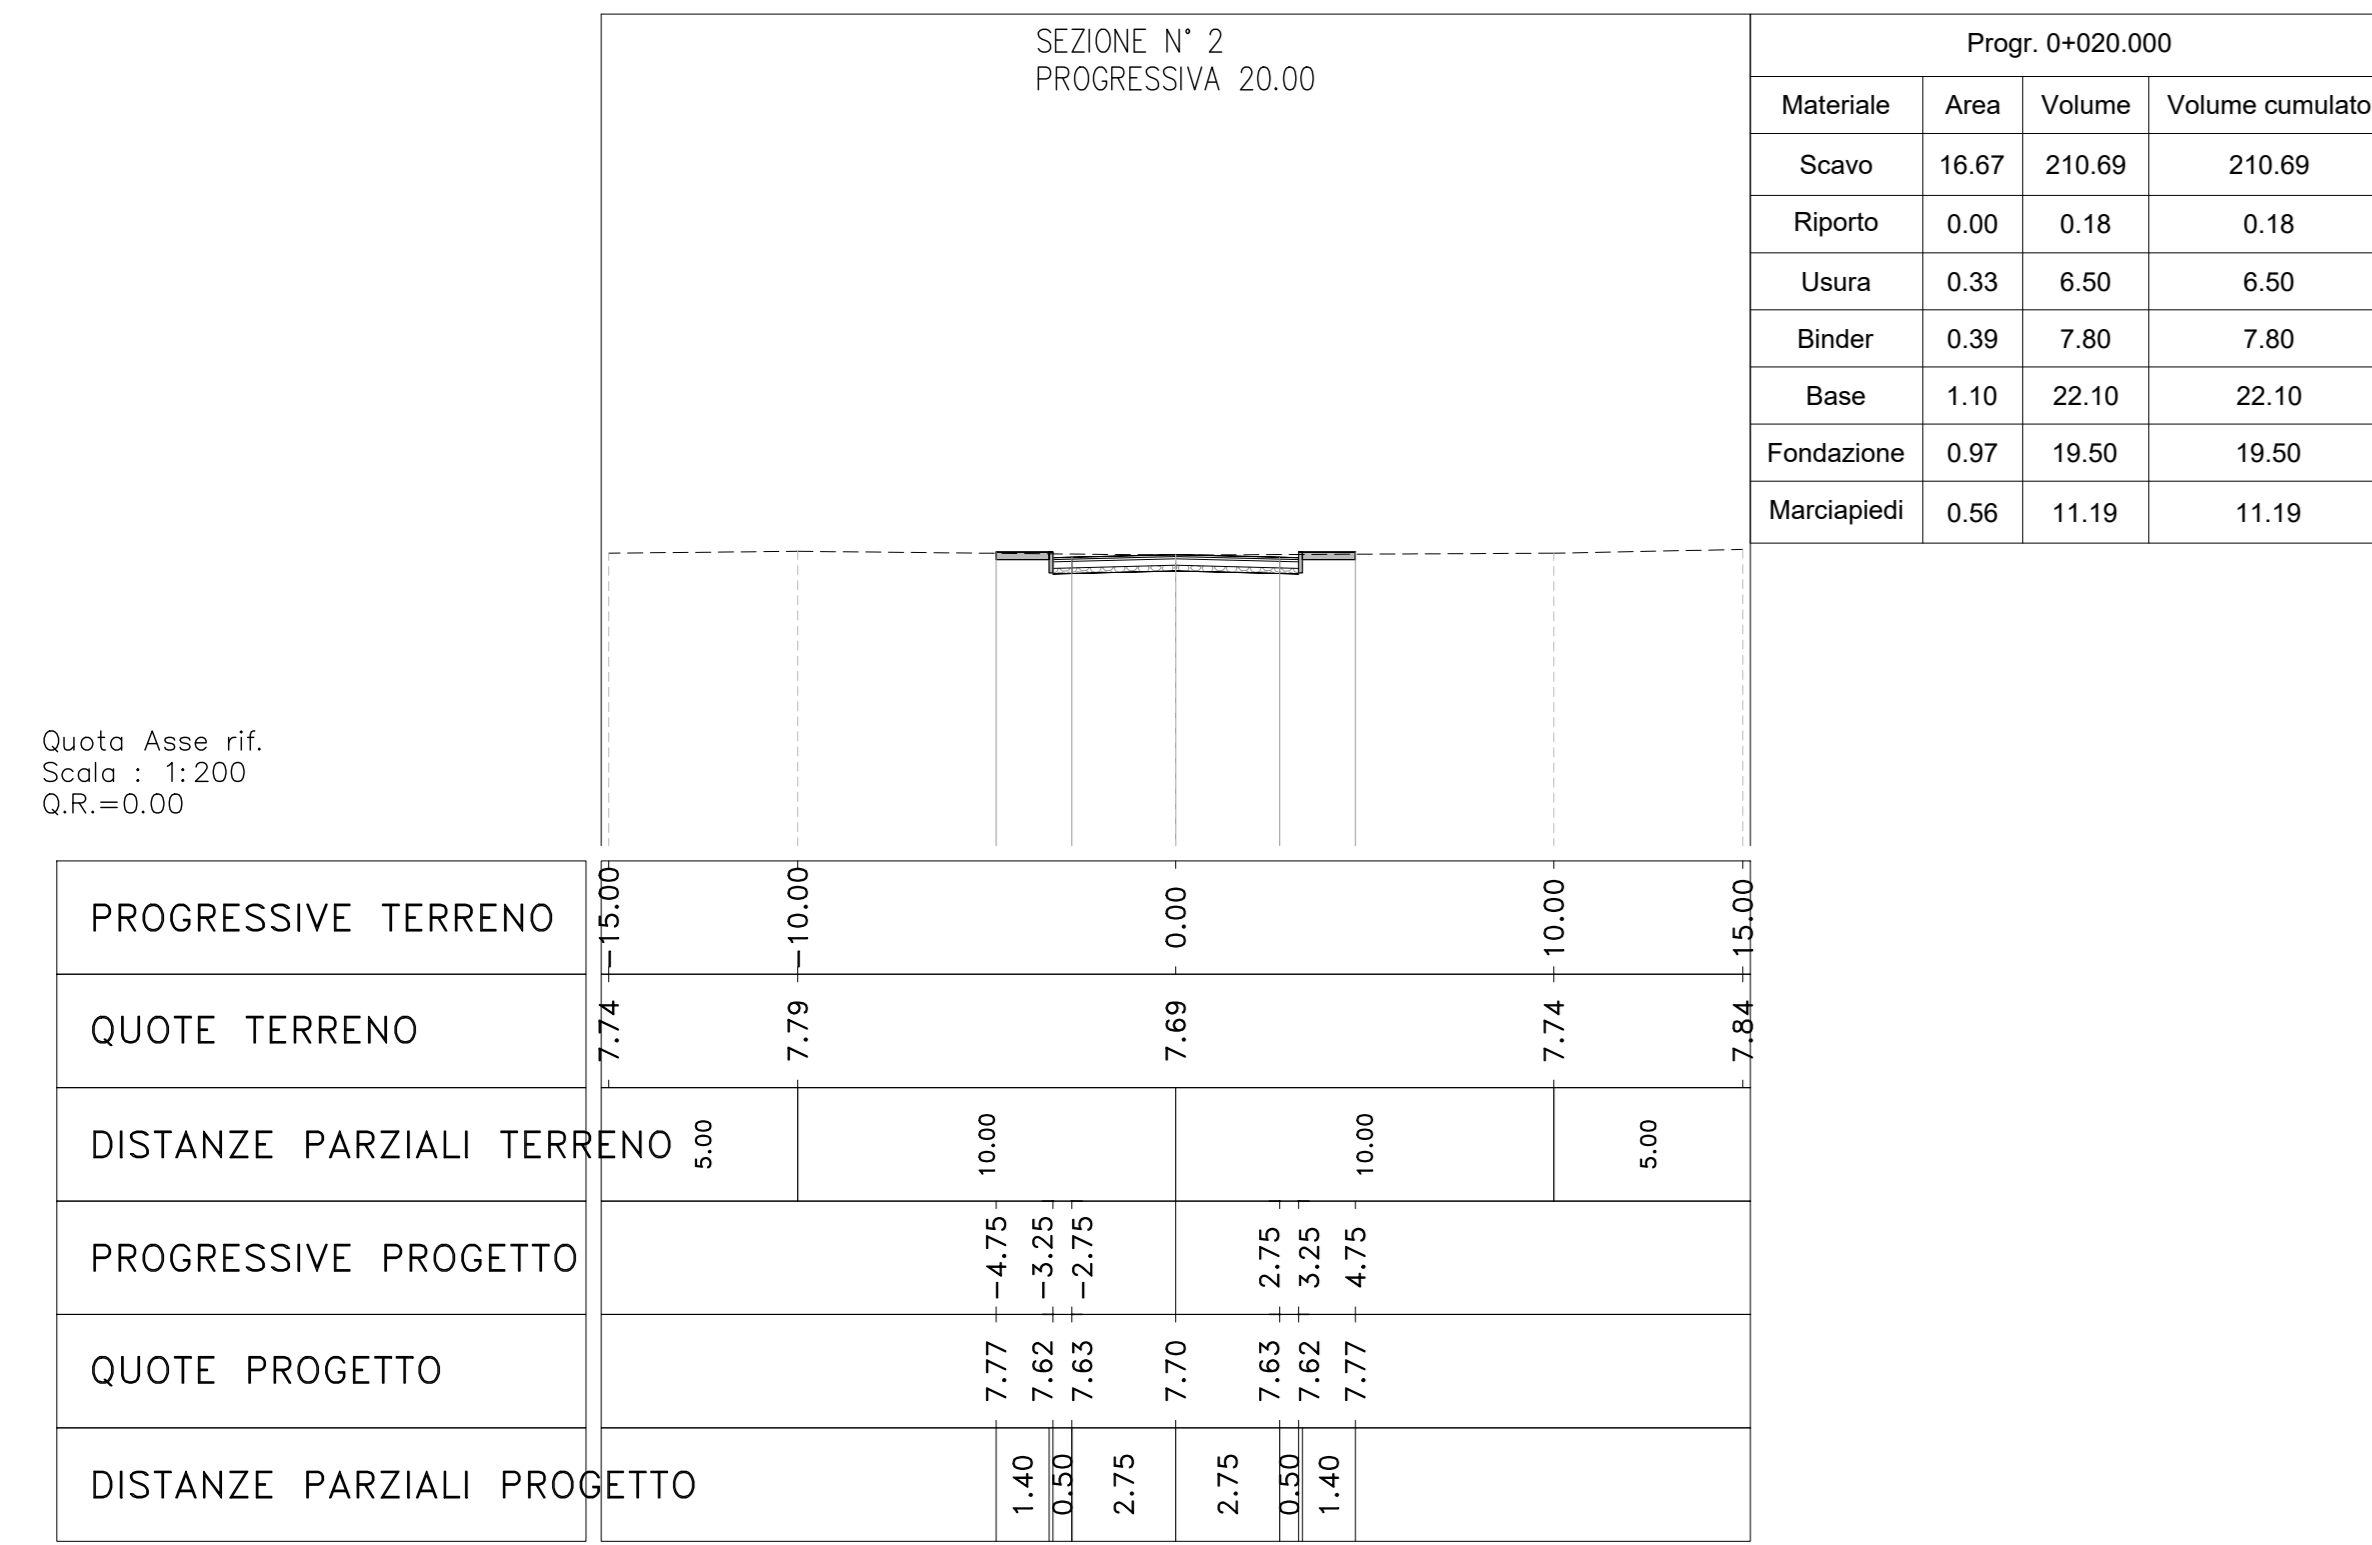
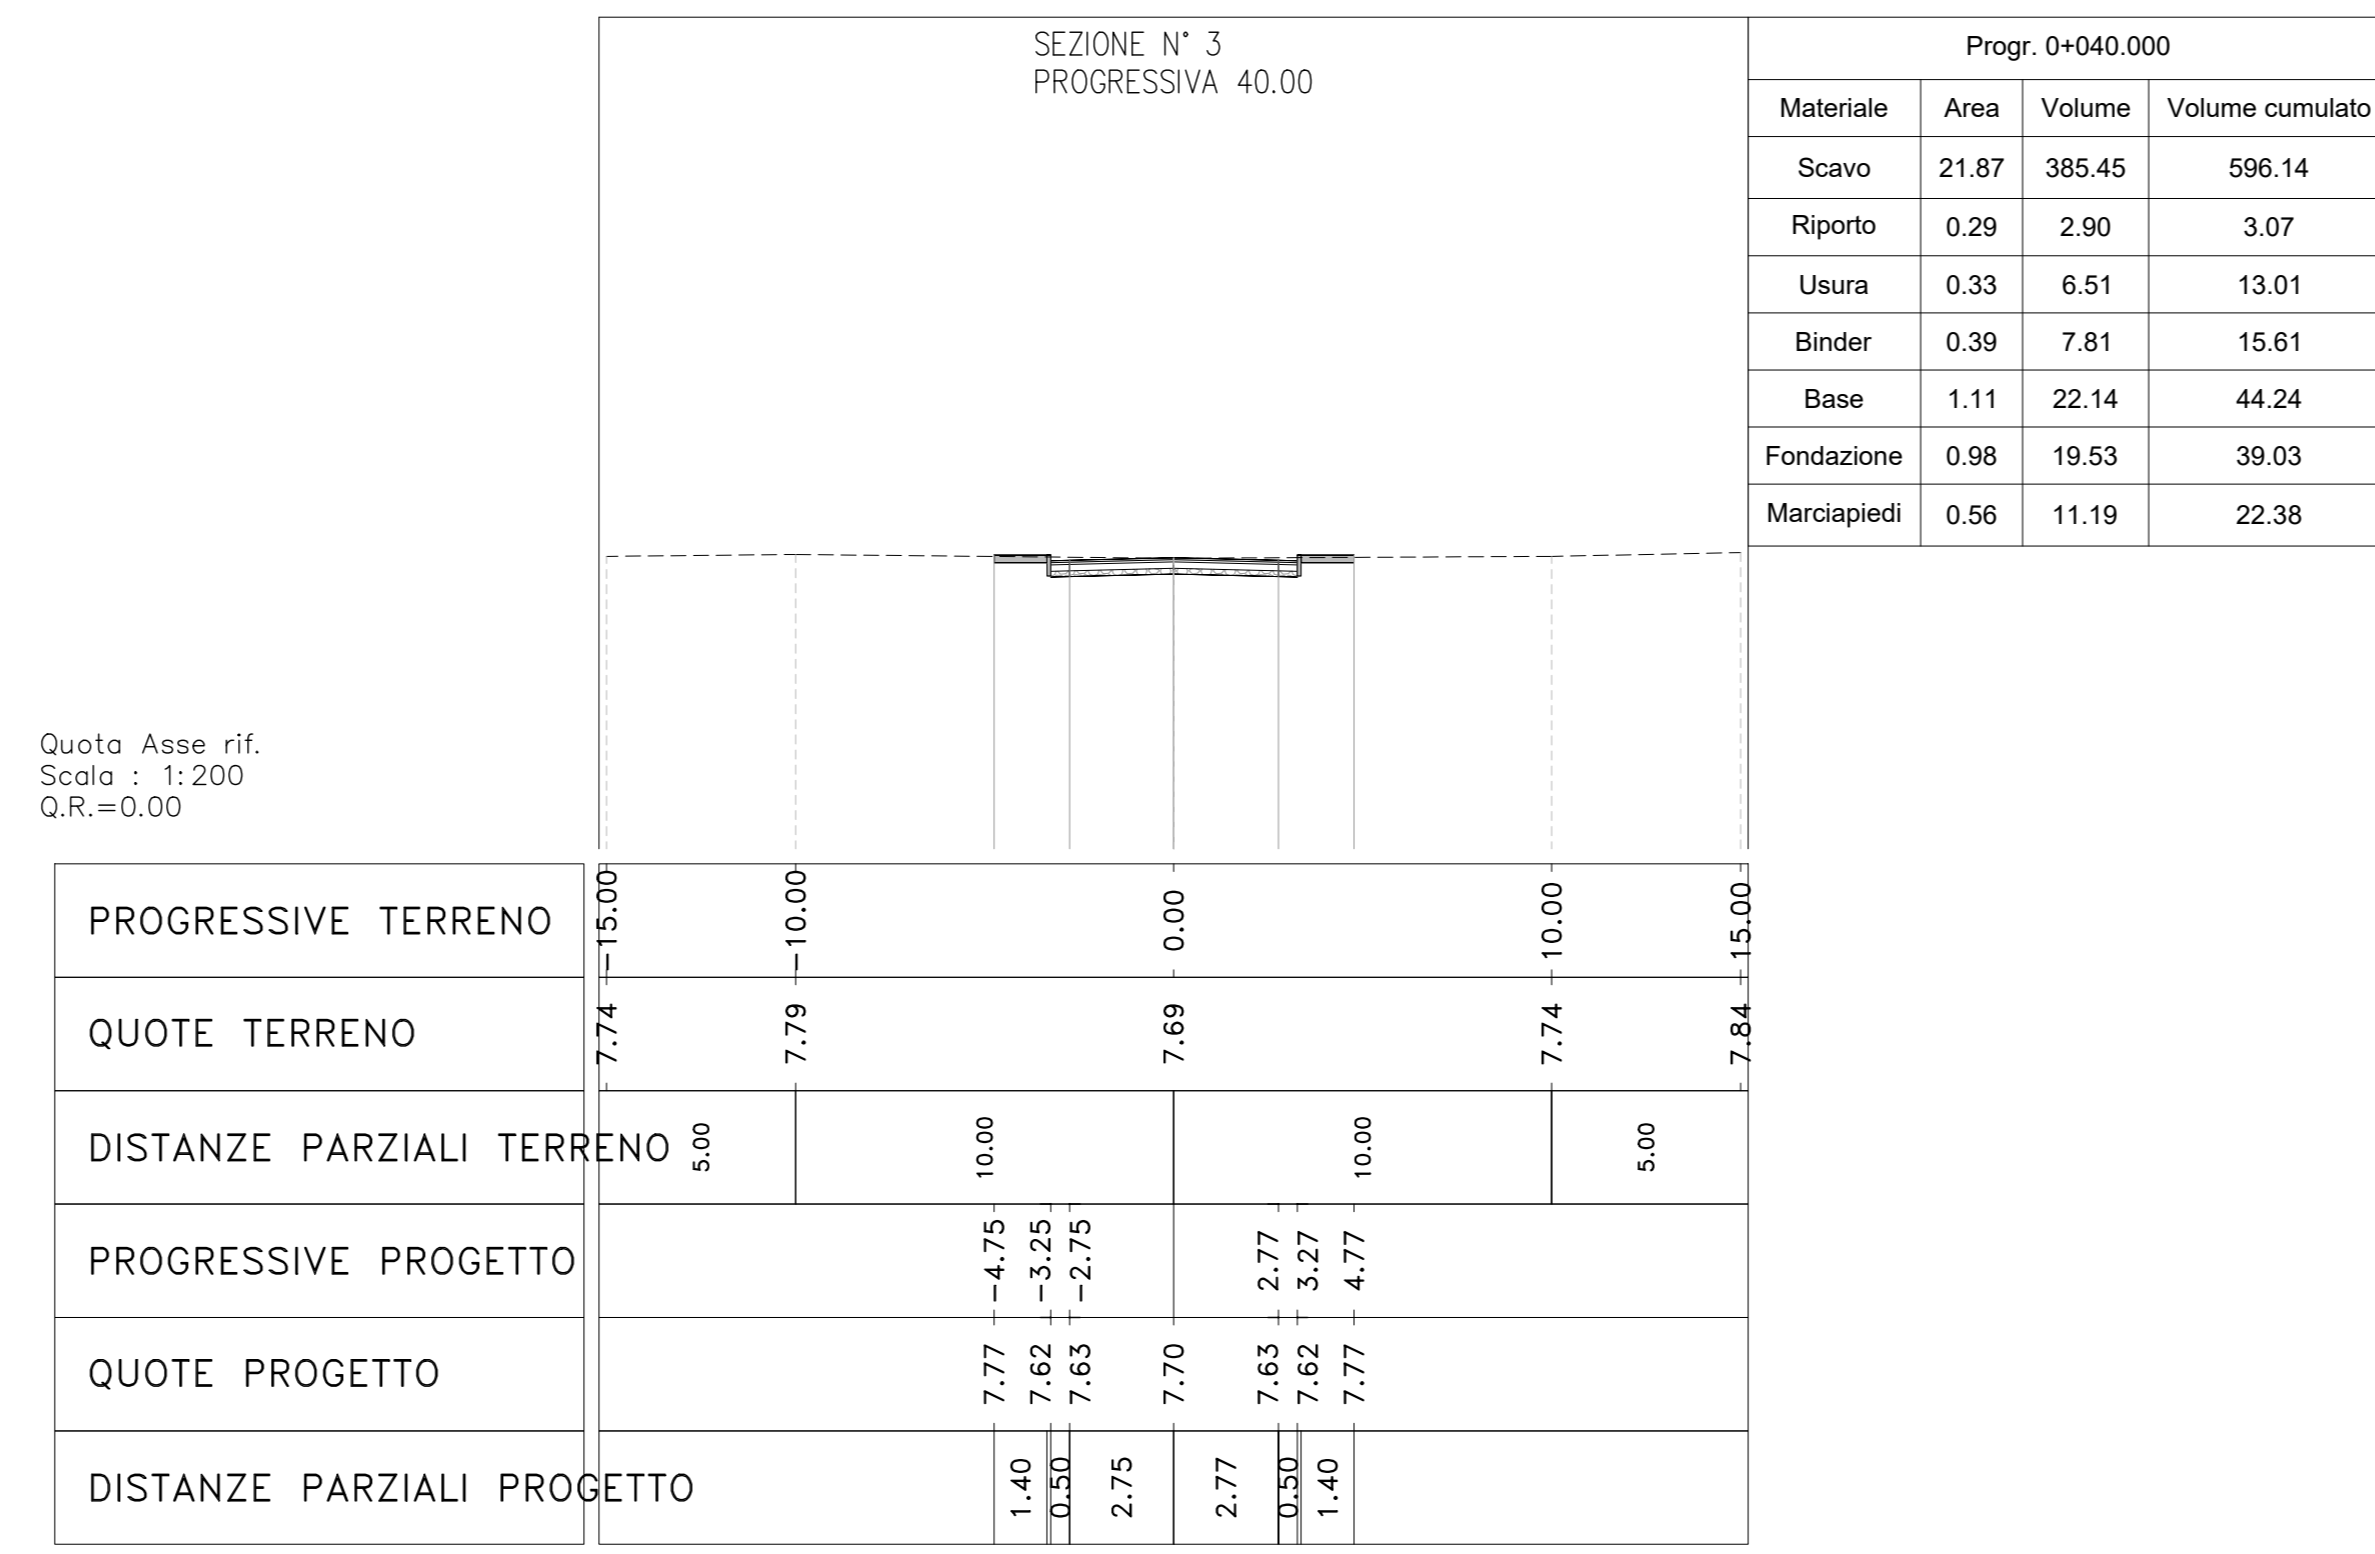


KEY PLAN - scala 1:5000

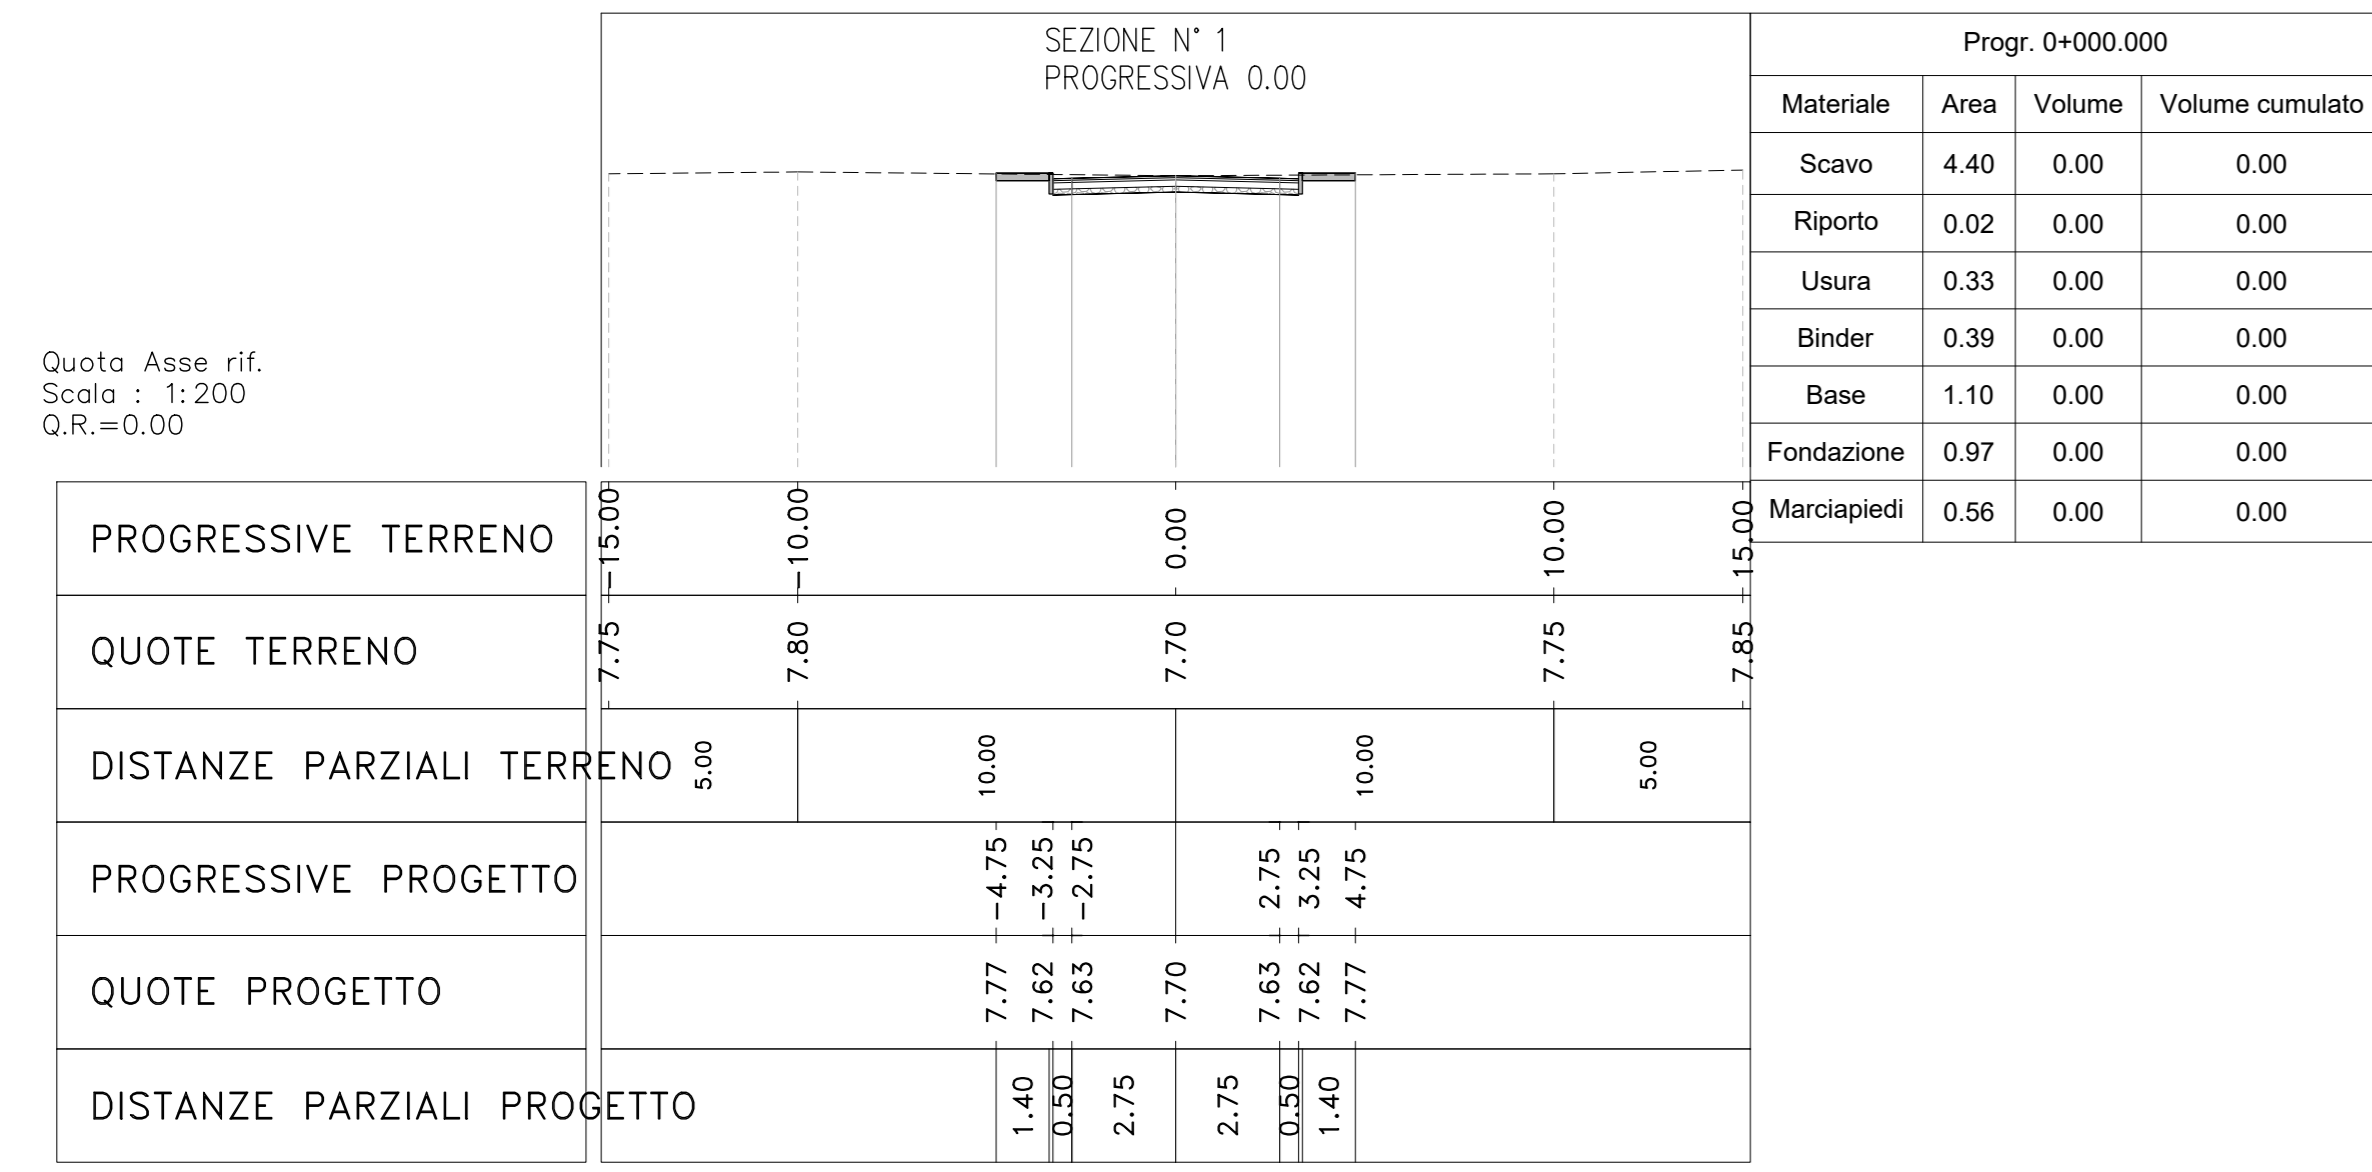

COMMITTENTE  
**RFI**  
RETE FERROVIARIA ITALIANA

SOGGETTO TECNICO  
**DIREZIONE STAZIONI - INGEGNERIA E INVESTIMENTI**

PROGETTAZIONE  
MANDATARIA: **CODING** GENERAL ENGINEERING & PLANNING  
MANDANTE: **POLITECNICA** POLITECNICA SOC. COOP.  
**SWS**  
CODING S.R.L. POLITECNICA SOC. COOP. SWS ENGINEERING S.P.A.

**HUB DI INTERSCAMBIO FERROVIARIO DI POMPEI**  
PROGETTO DEFINITIVO  
VIABILITÀ

NUOVA VIABILITÀ DI STAZIONE  
Sezioni trasversali - tav. 1/5

SCALA: 1:200

PROGETTO	ANNO	SOTTOP.	LINEA	NTM EDC	TITO DOC	SCALA	NUM.	REV.
3/2/0/5	2/0	S/0/1	PD	PM0/0	SZ	S/9	E/0/6A	

Rev.	Descrizione	Redatto	Verificato	Approvato	Data	Autore	Data
A	Emissione	B. Fimani	L. Nardoni	P. Scuderi	Dic 2020	G. Gagliardi	Dic 2020

Controllo Qualità

QA	Verificato	Approvato	Autorizzato	Soggetto Tecnico	Data	Referente di Progetto	Data
M. Cic	F. Bisioff	P. Scuderi	M. Vargasi	E. Gagliardi		A. Nardoni	

POSIZIONE ARCHIVIO

LINEA	SEDE TECNICA	NTM EDC	NUMERAZIONE

VERIFICATO E TOLLERATO	Data	CONVALIDATO	Data	ARCHIVIAZIONE	Data