




Quota Asse rif.
Scala : 1:200
Q.R.=0.00

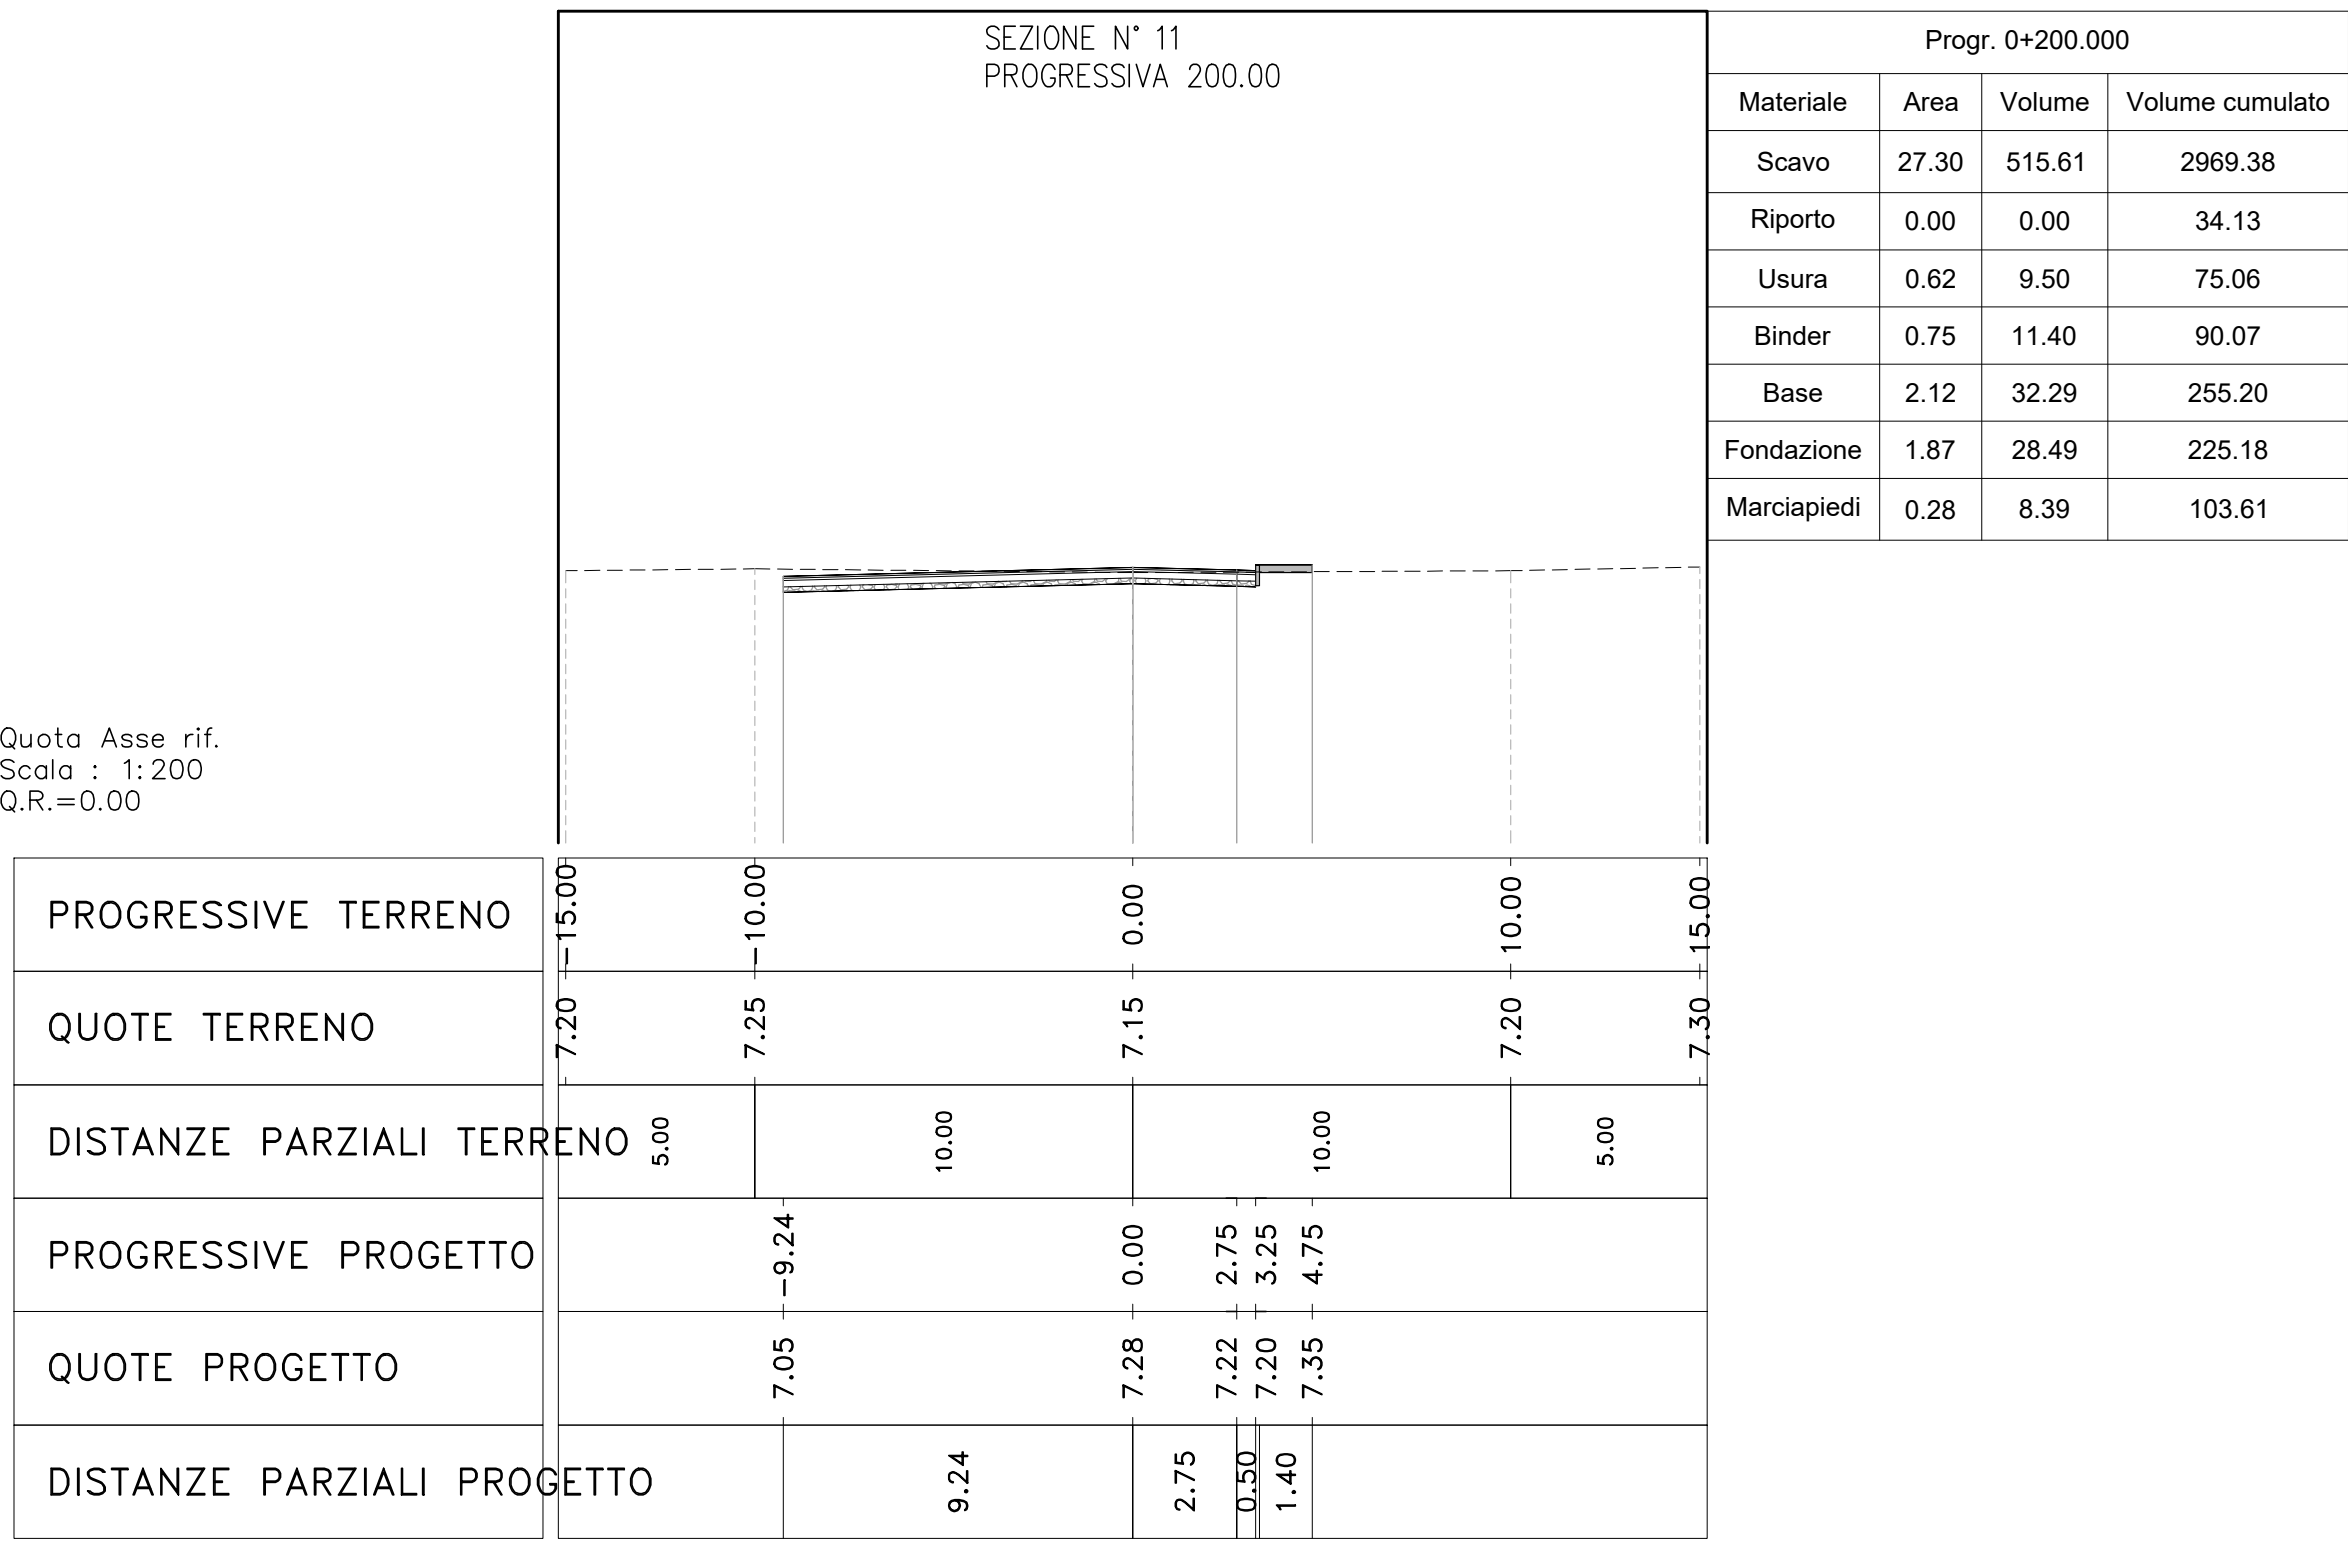



Quota Asse rif.
Scala : 1:200
Q.R.=0.00

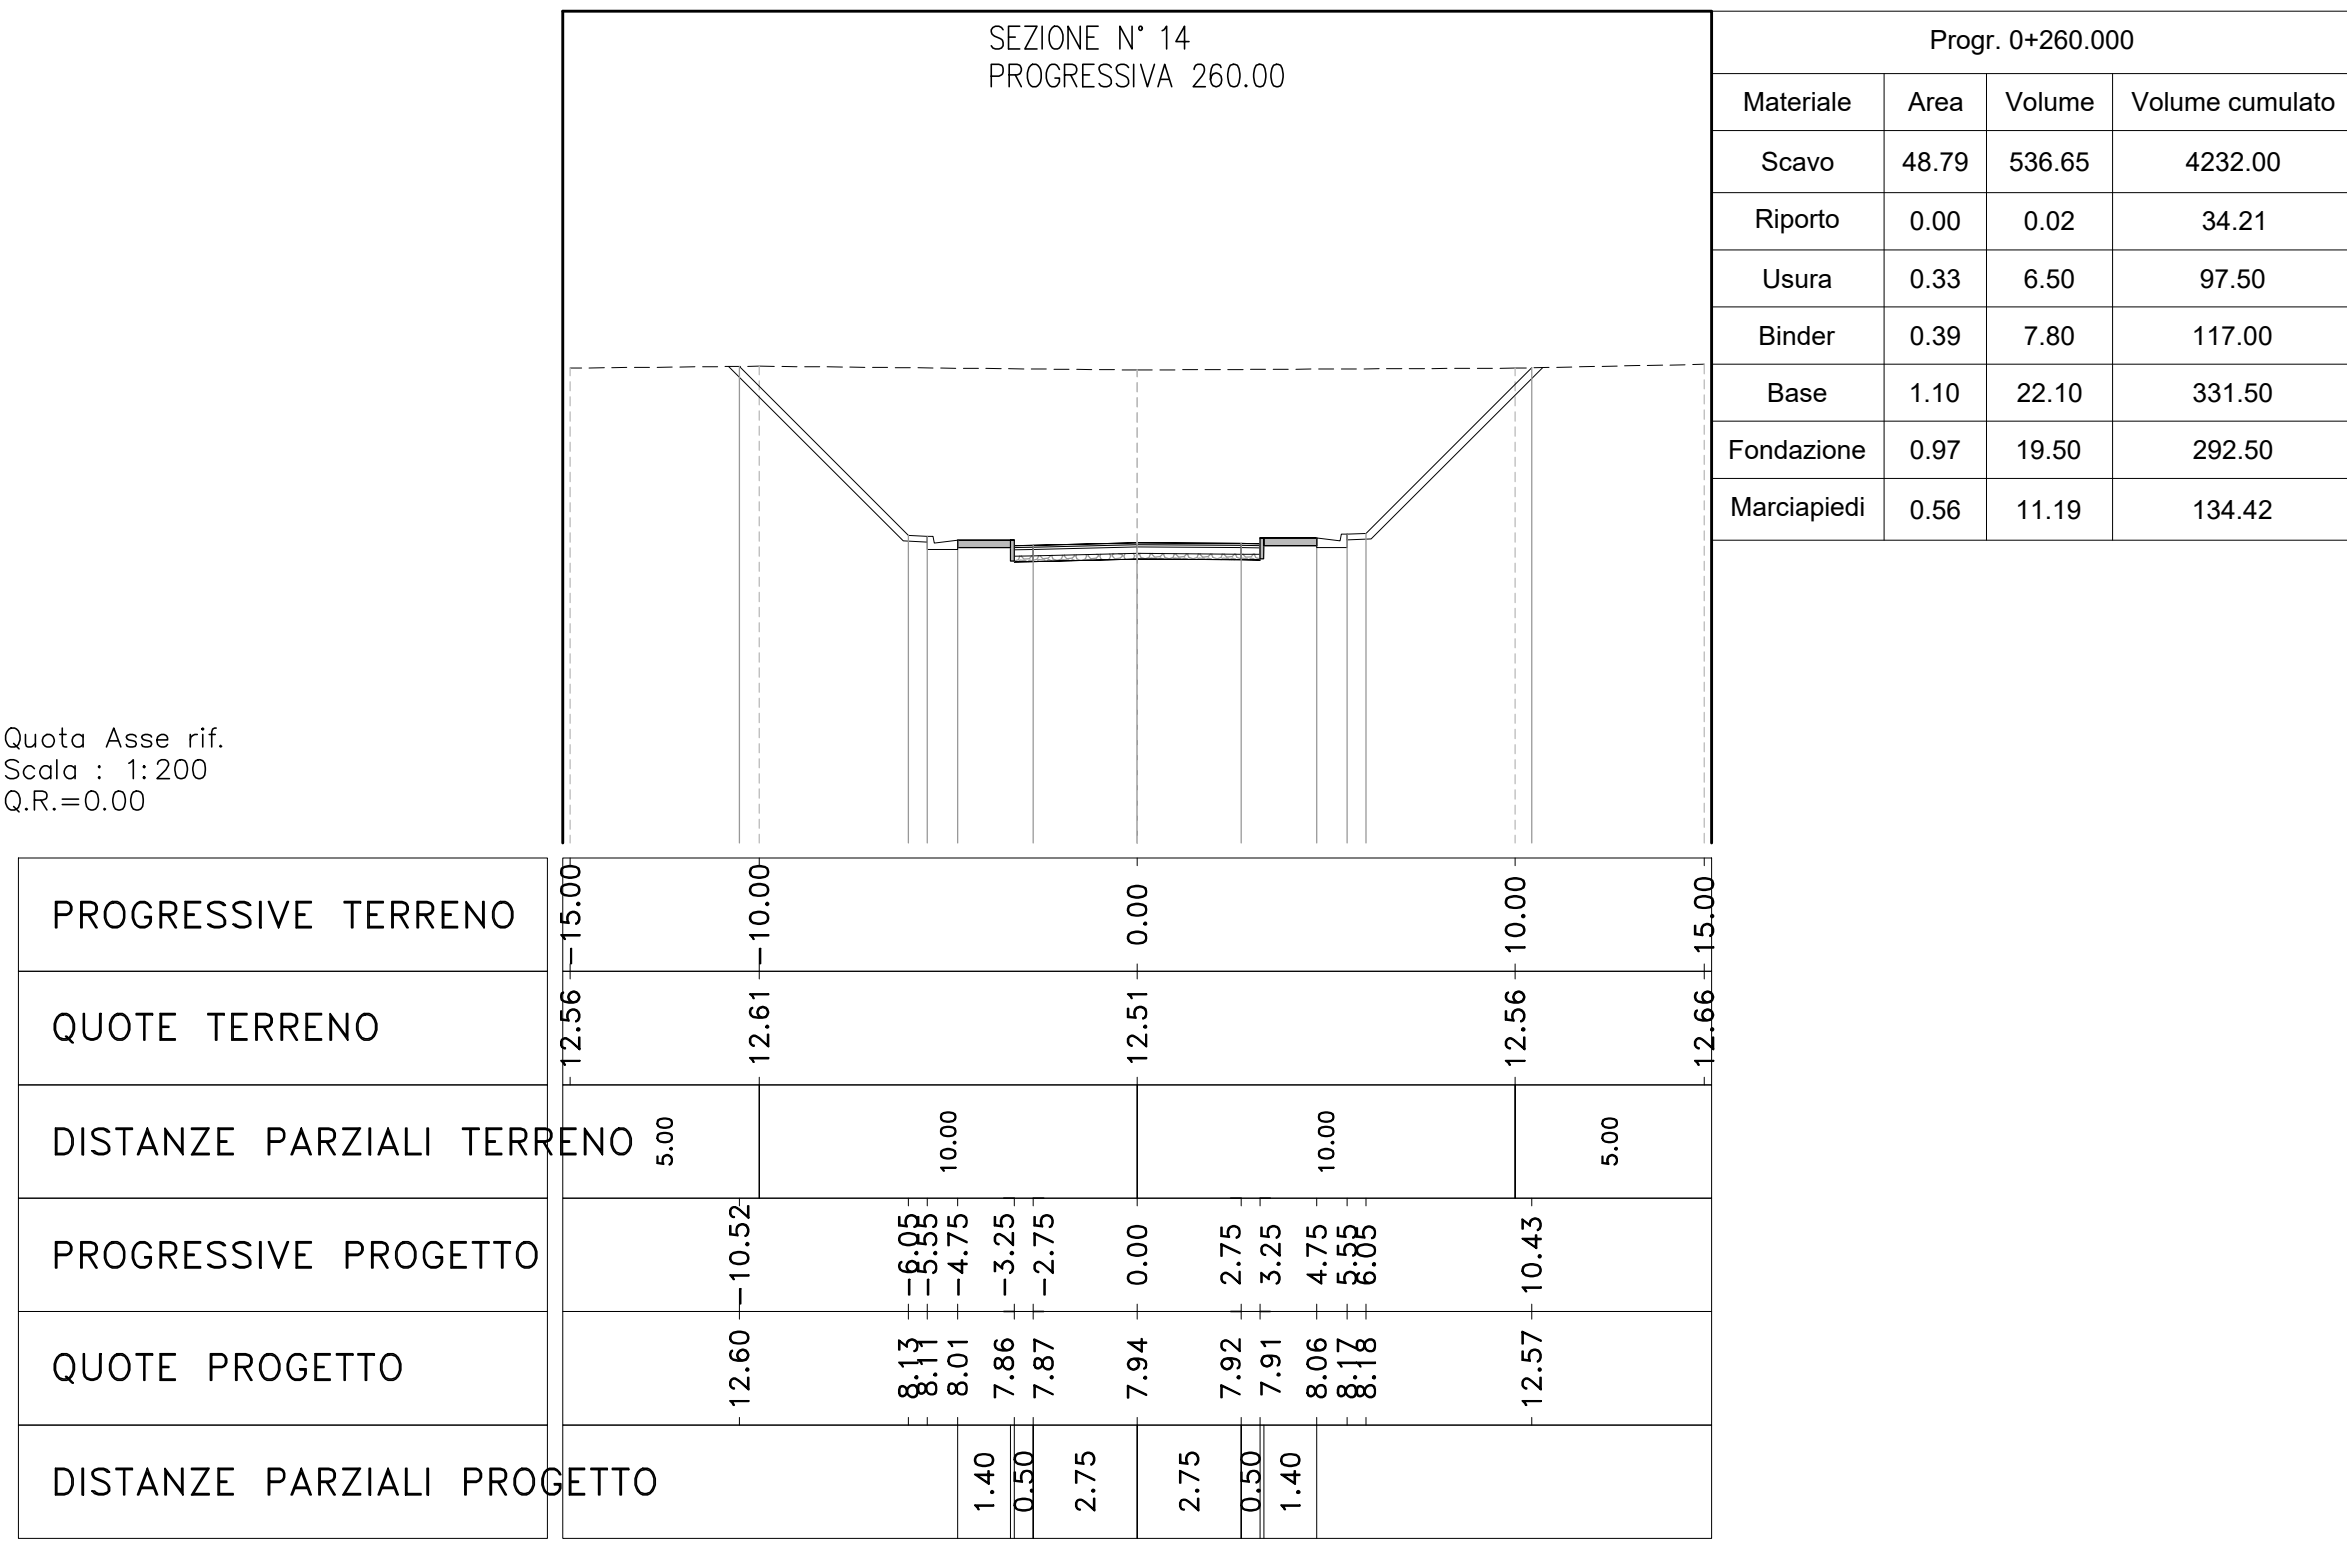

Quota Asse rif.
Scala : 1:200
Q.R.=0.00

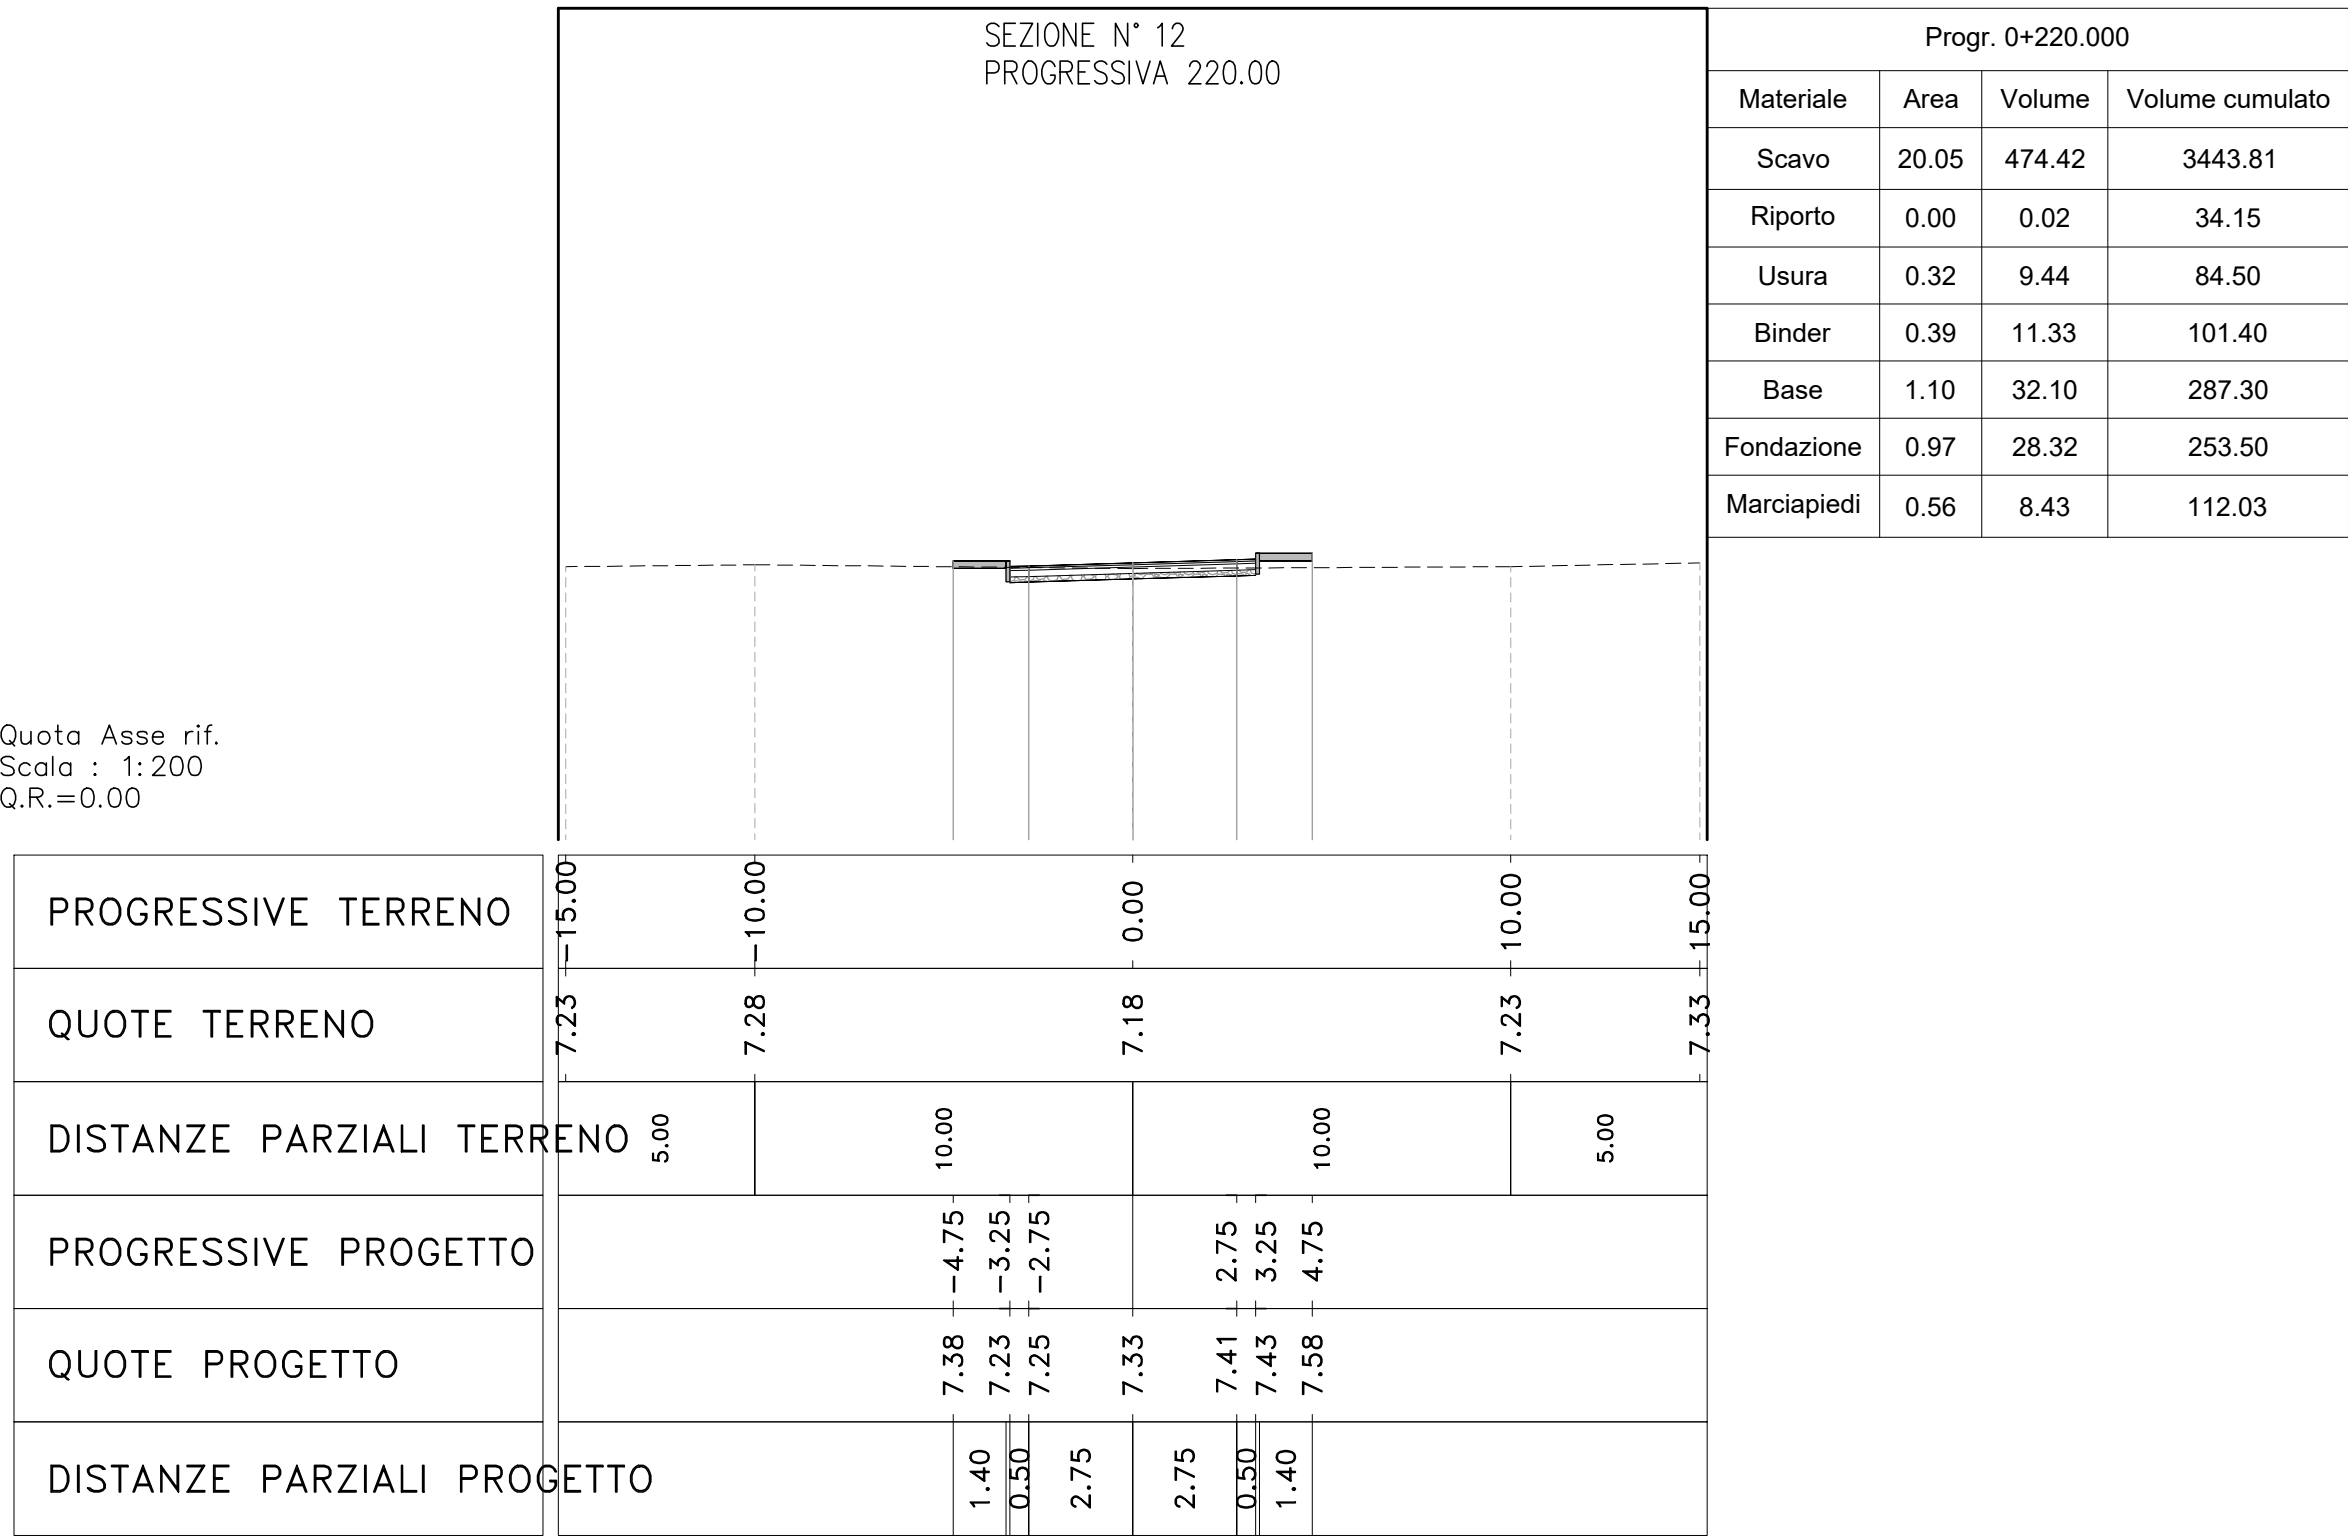

Quota Asse rif.
Scala : 1:200
Q.R.=0.00

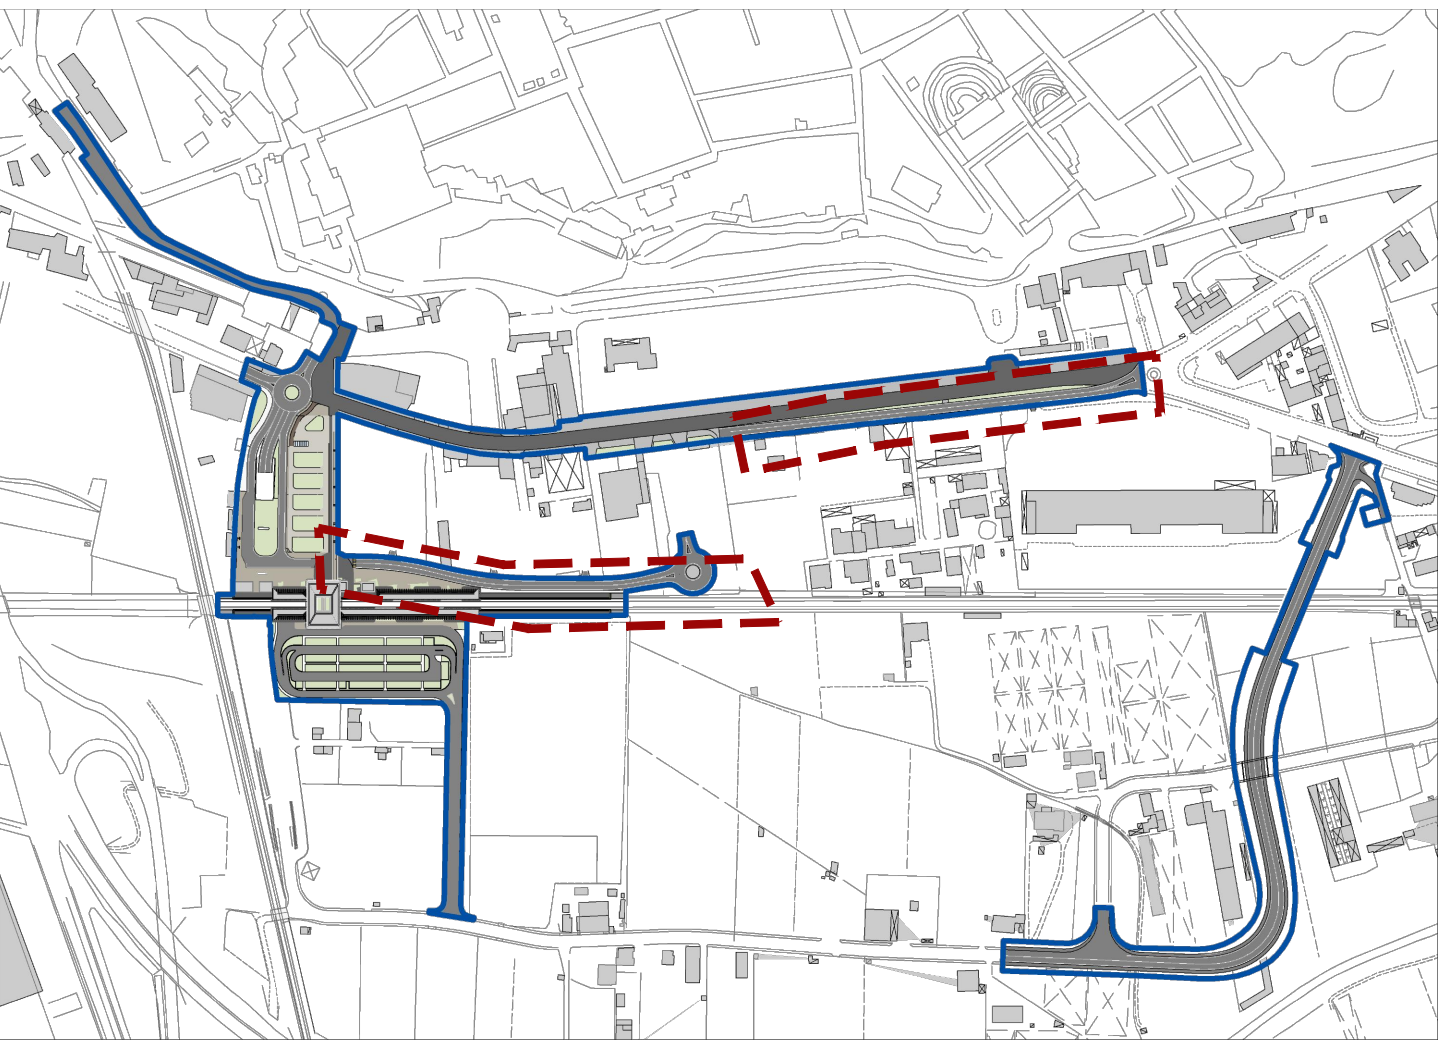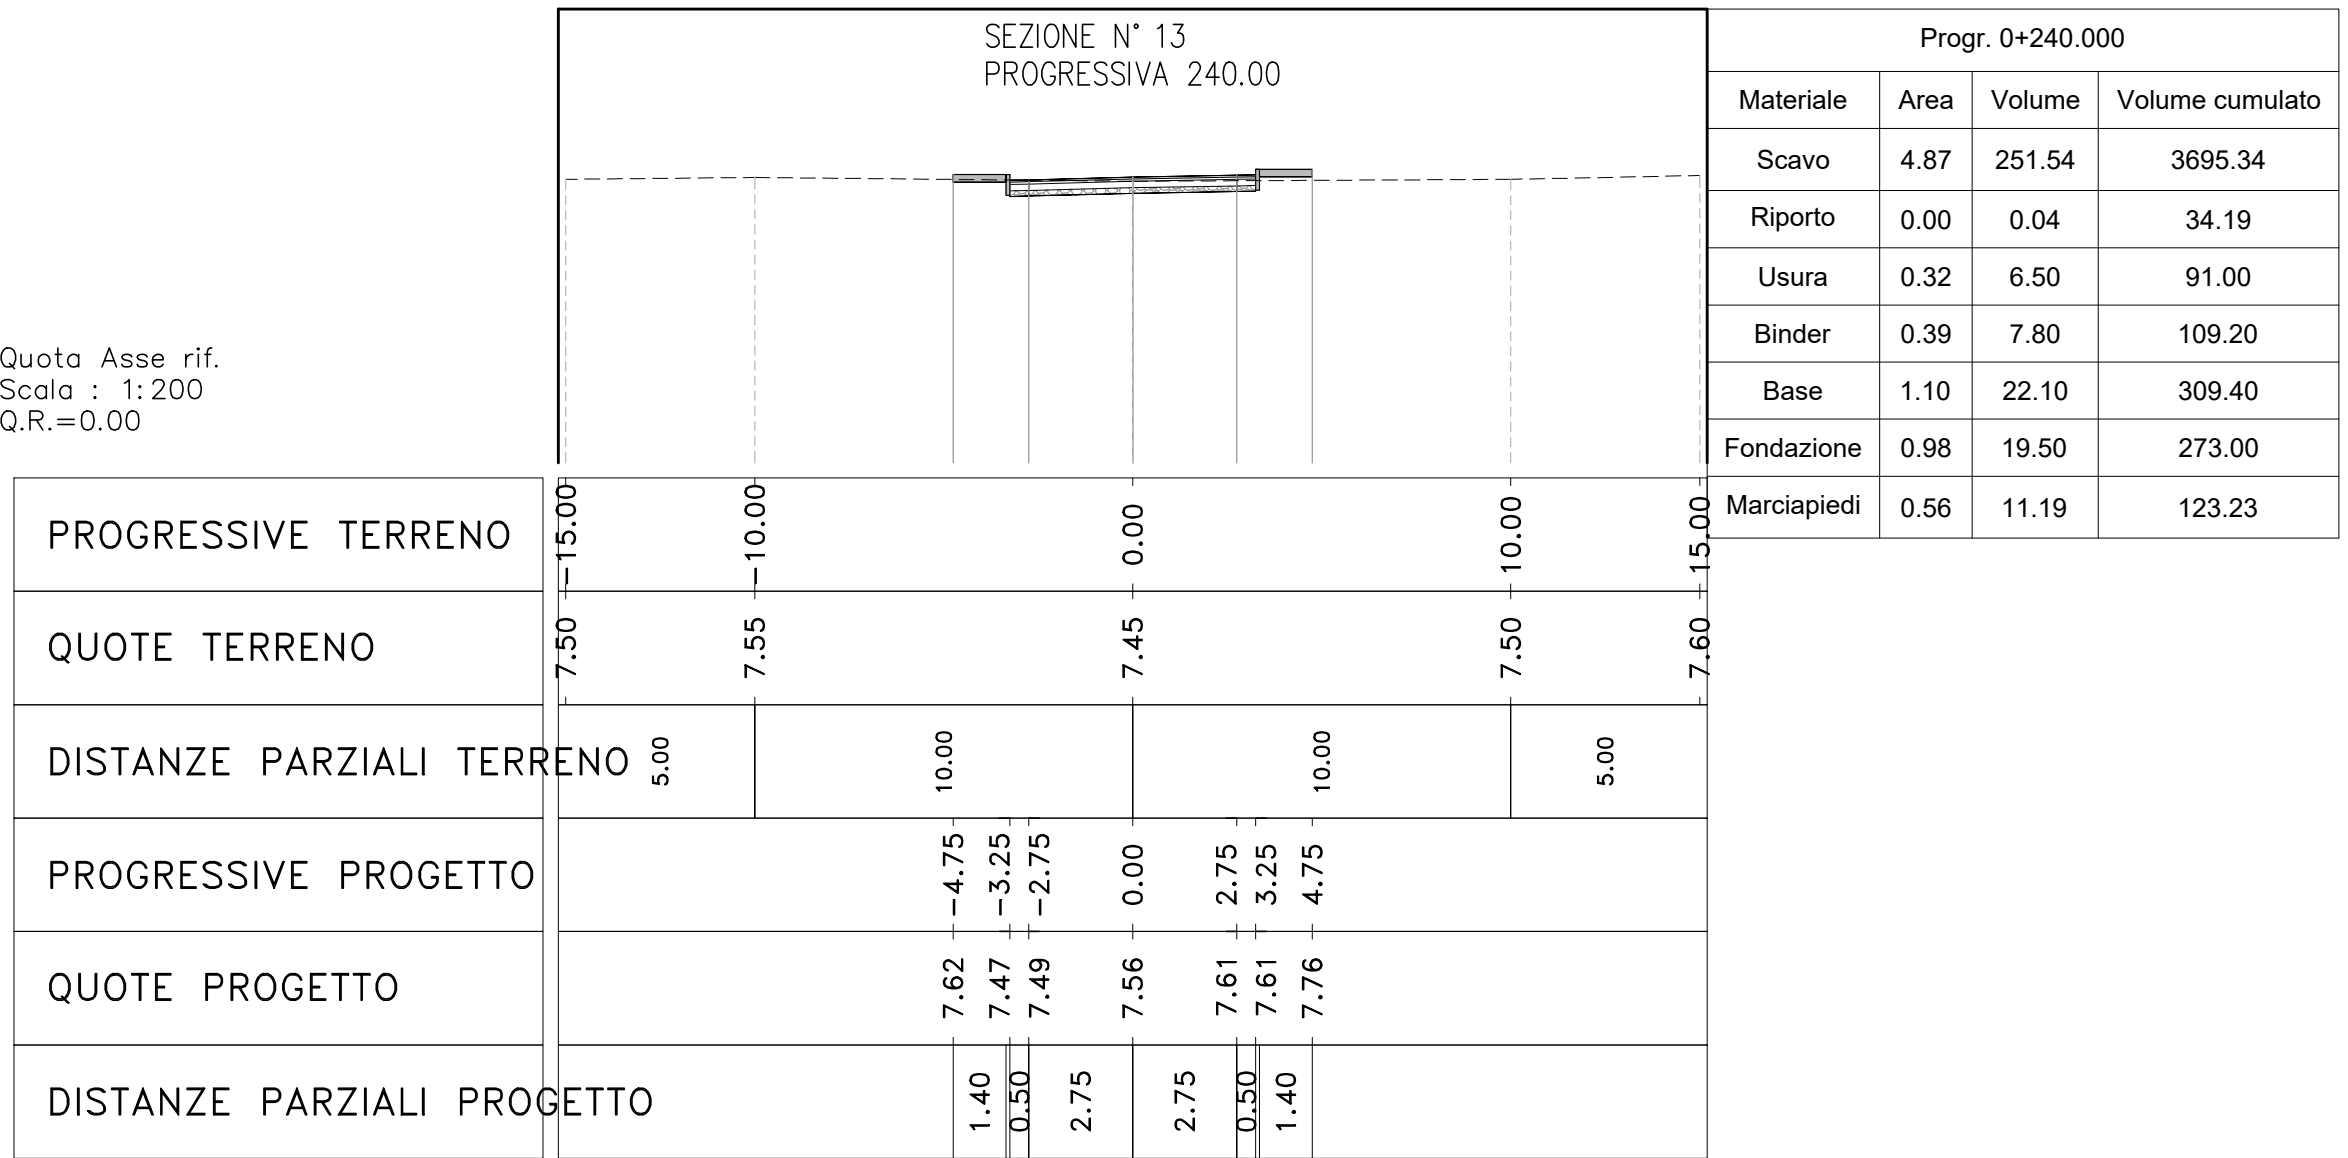

KEY PLAN - scala 1:5000

COMMITTENTE

SOGGETTO TECNICO

DIREZIONE STAZIONI - INGEGNERIA E INVESTIMENTI

PROGETTAZIONE

MANDATARIA

CODING

GENERAL ENGINEERING & PLANNING

MANDANTE

POLITECNICA

BUILDING FOR TOMORROW

SWS

SWS ENGINEERING S.P.A.

CODING S.R.L.

POLITECNICA SOC. COOP.

SWS ENGINEERING S.P.A.

HUB DI INTERSCAMBIO FERROVIARIO

DI POMPEI

PROGETTO DEFINITIVO

VIABILITÀ

NUOVA VIABILITÀ DI STAZIONE

Sezioni trasversali - tav. 1/5

SCALA

1:200

PROGETTO	ANNO	SOTTOP	LIVELLO	NOME DOC	TIPO DOC	SCALA	NUM	REV
3205	20	S01	PD	PM00	SZ	S9	E08A	

Rev	Descrizione	Redatto	Verificato	Approvato	Data	Autore	Data
A	Emissione	B. Fimmi	L. Nardone	P. Luciani	Dic 2020	G. Gagliardi	Dic 2020

Controllo Qualità				Soggetto Tecnico			
QA & QC	Verificato	Approvato	Autore	Verificato	Data	Autore	Data
	F. Bisio	P. Luciani	R. Vangelini	L. Nardone		A. Nardone	

POSIZIONE ARCHIVIO

LIBRERIA

SEDE TECNICA

NOME DOC

NUMERAZIONE

Verificato e Testato

Data

Consolidato

Data

Archiviato

Data