
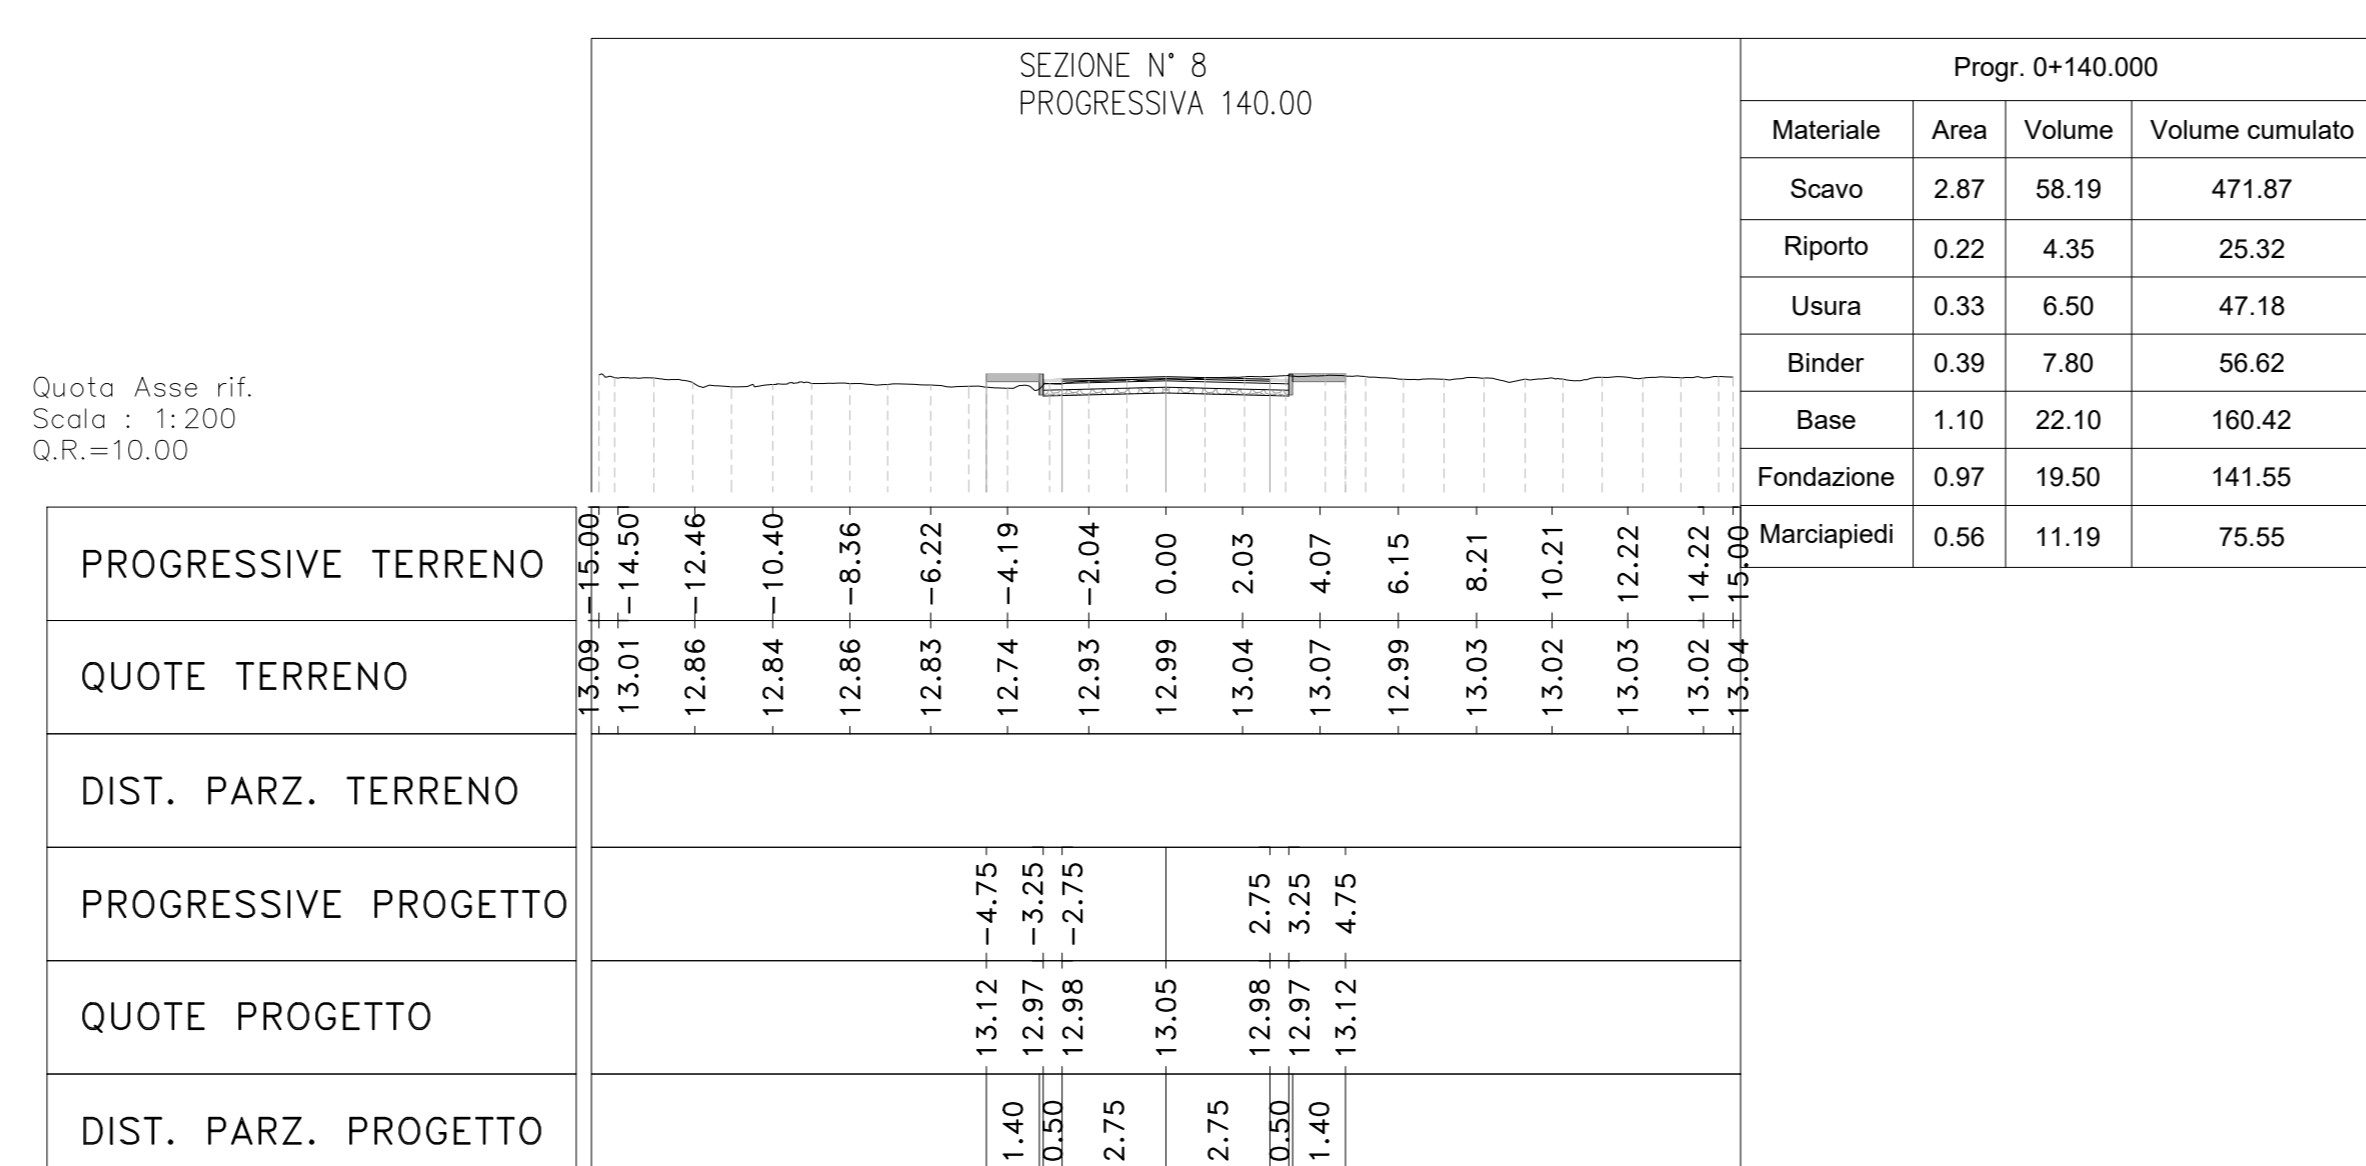
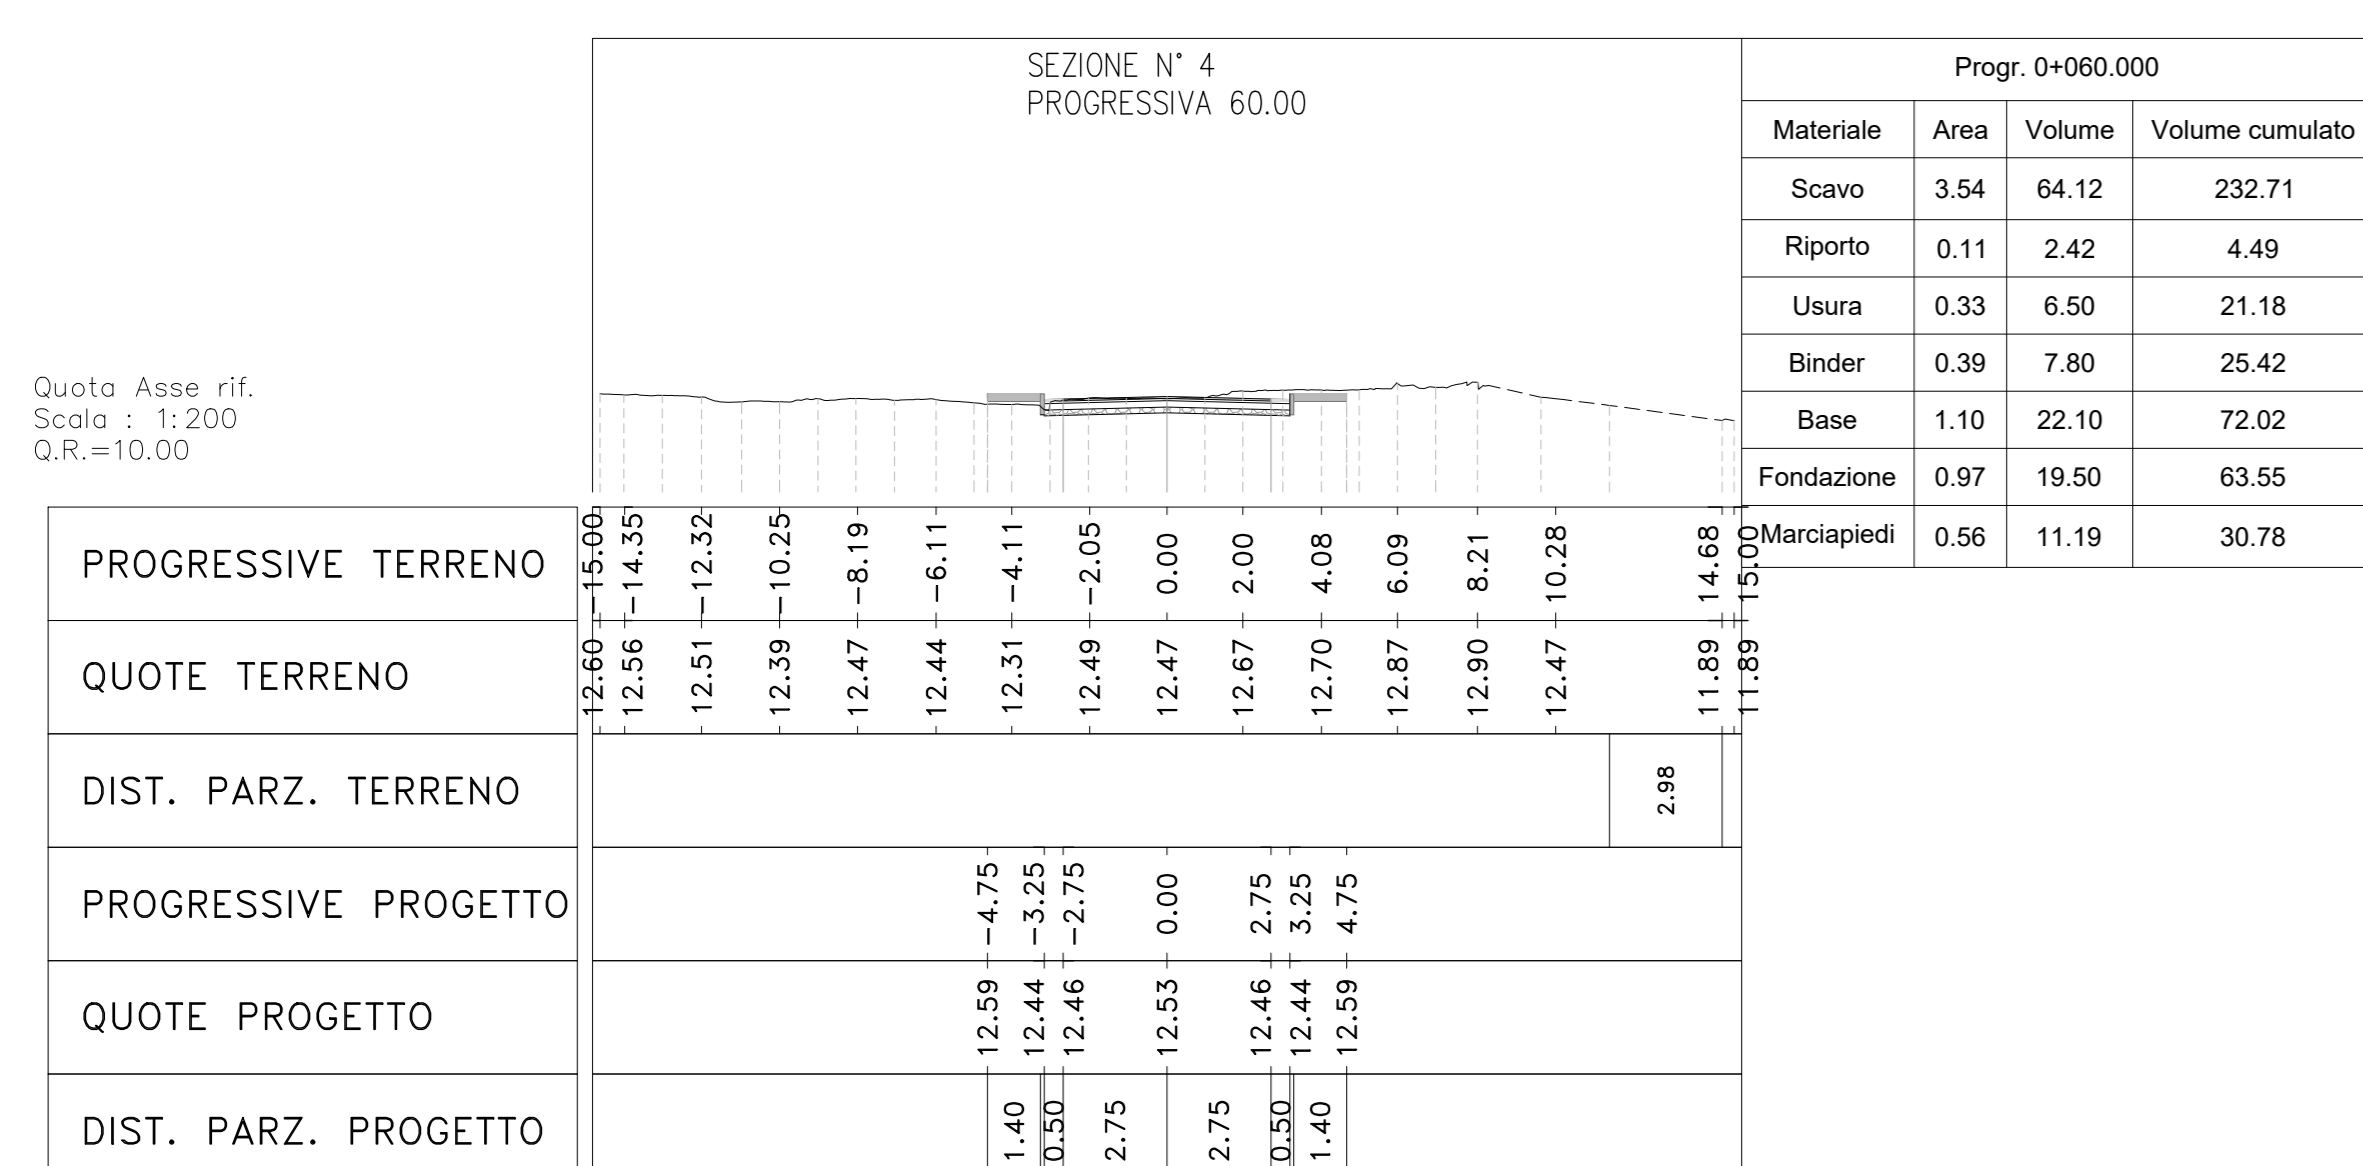
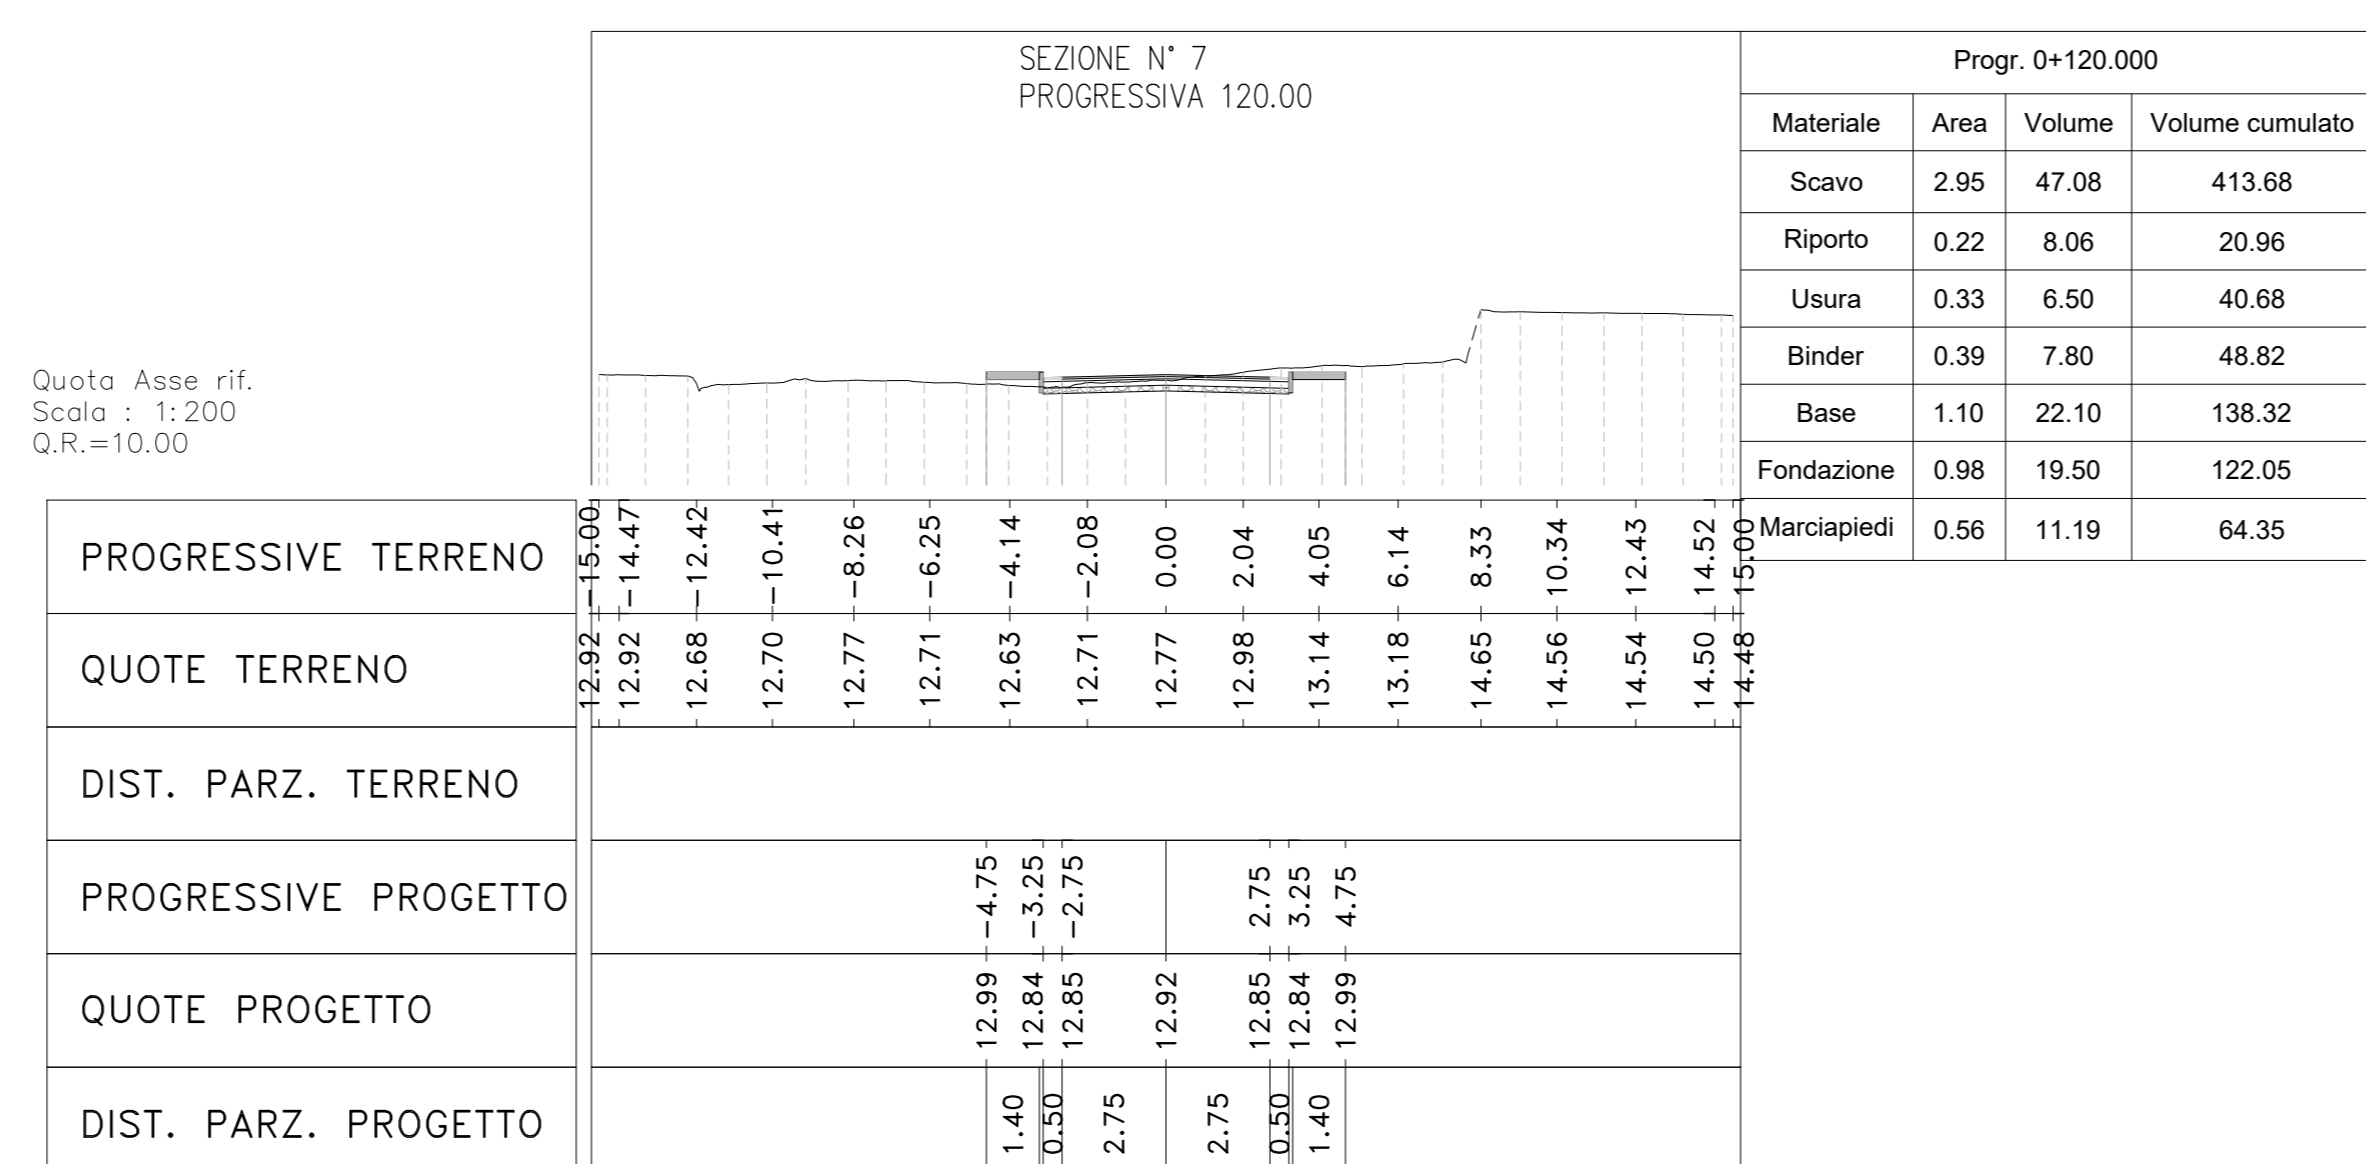
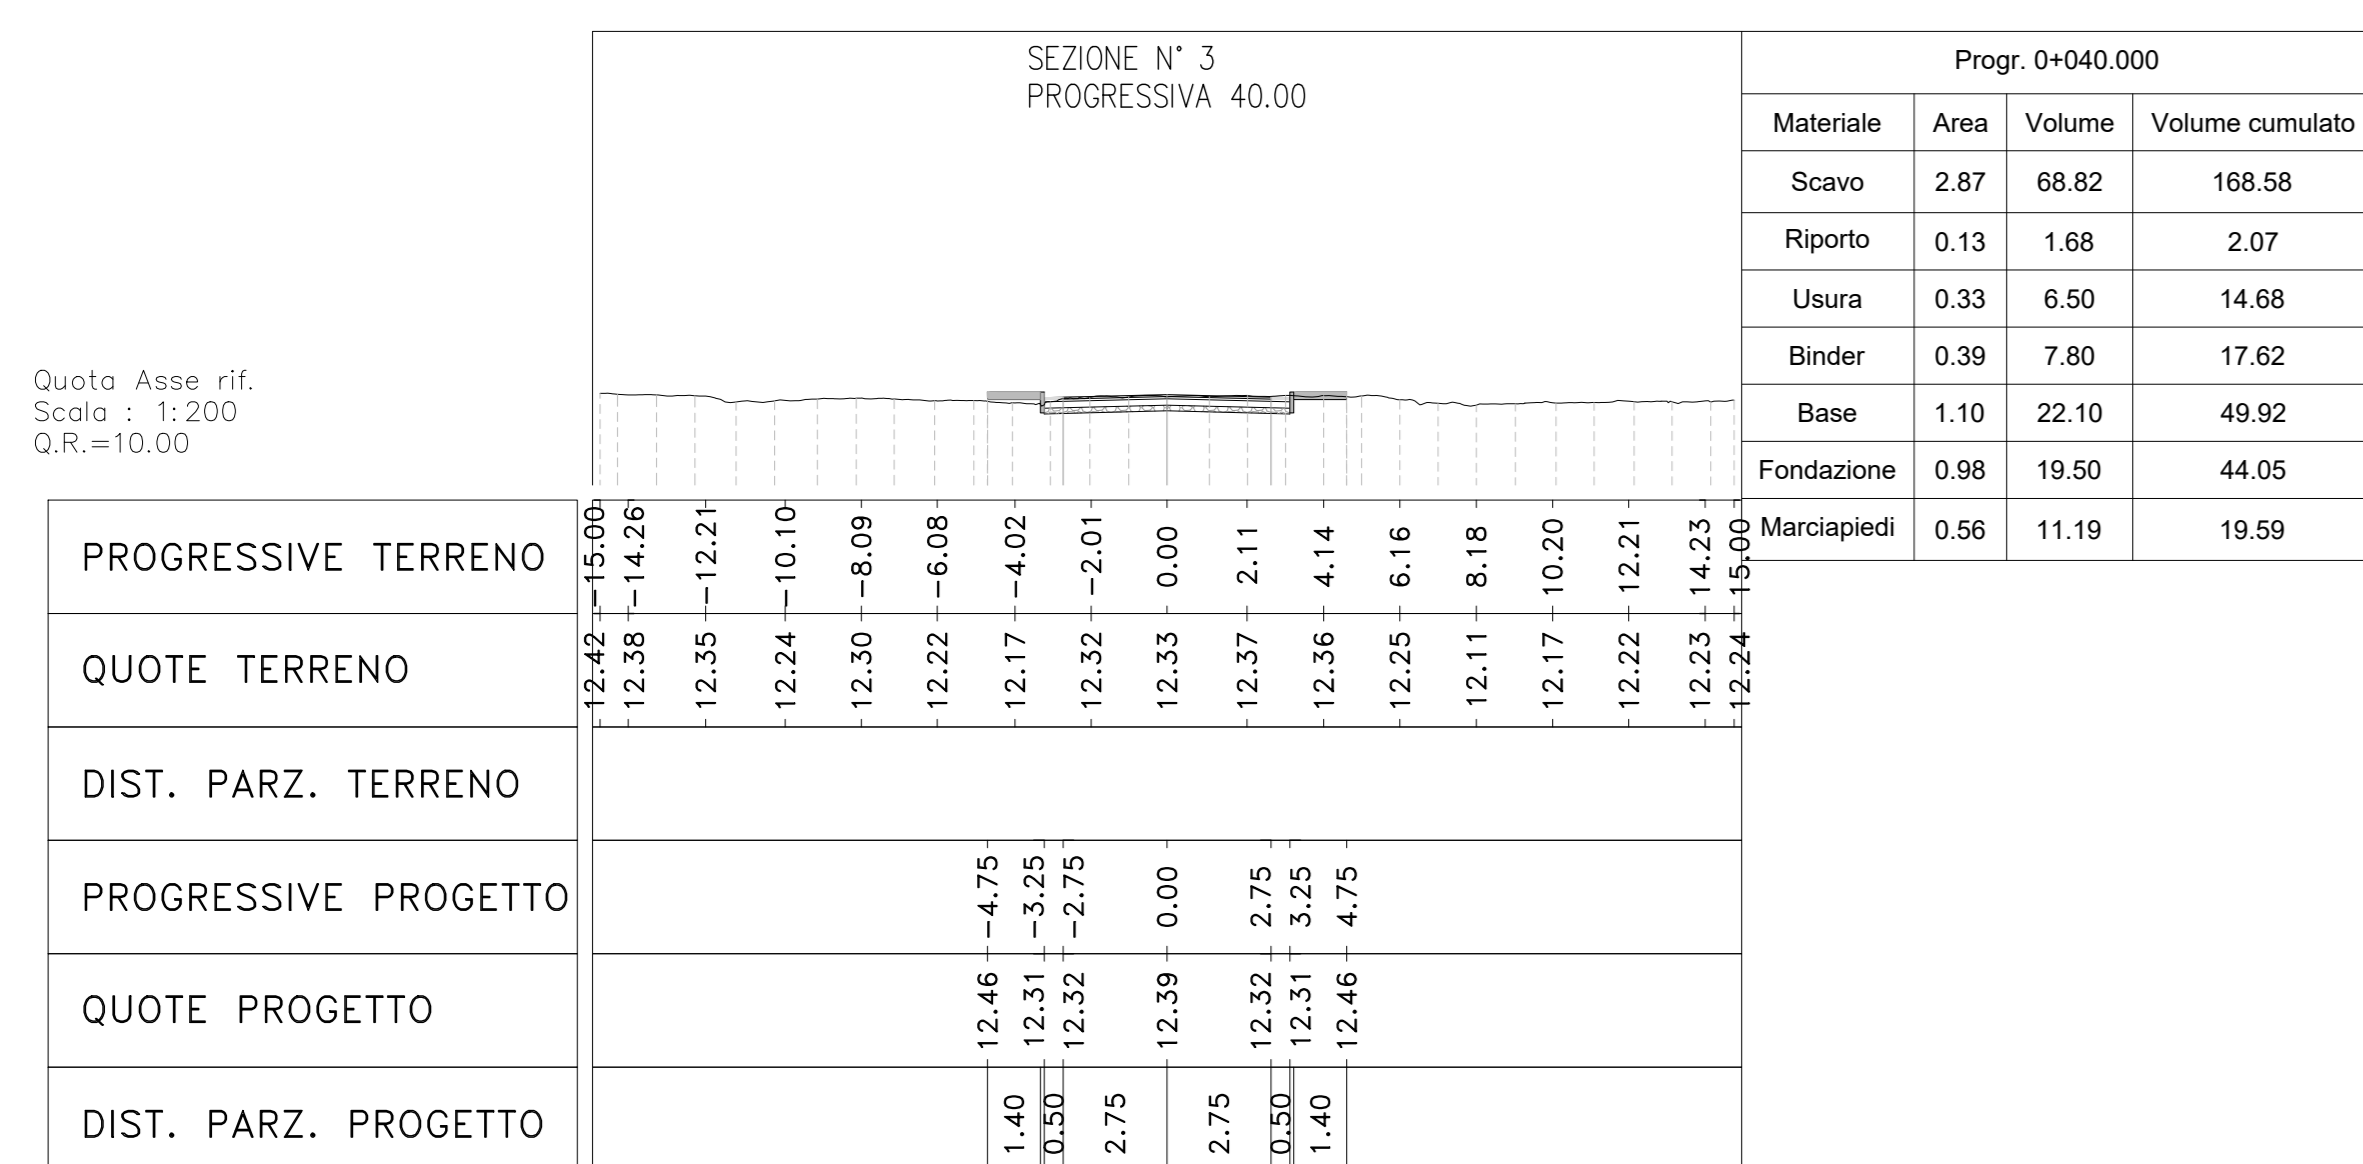
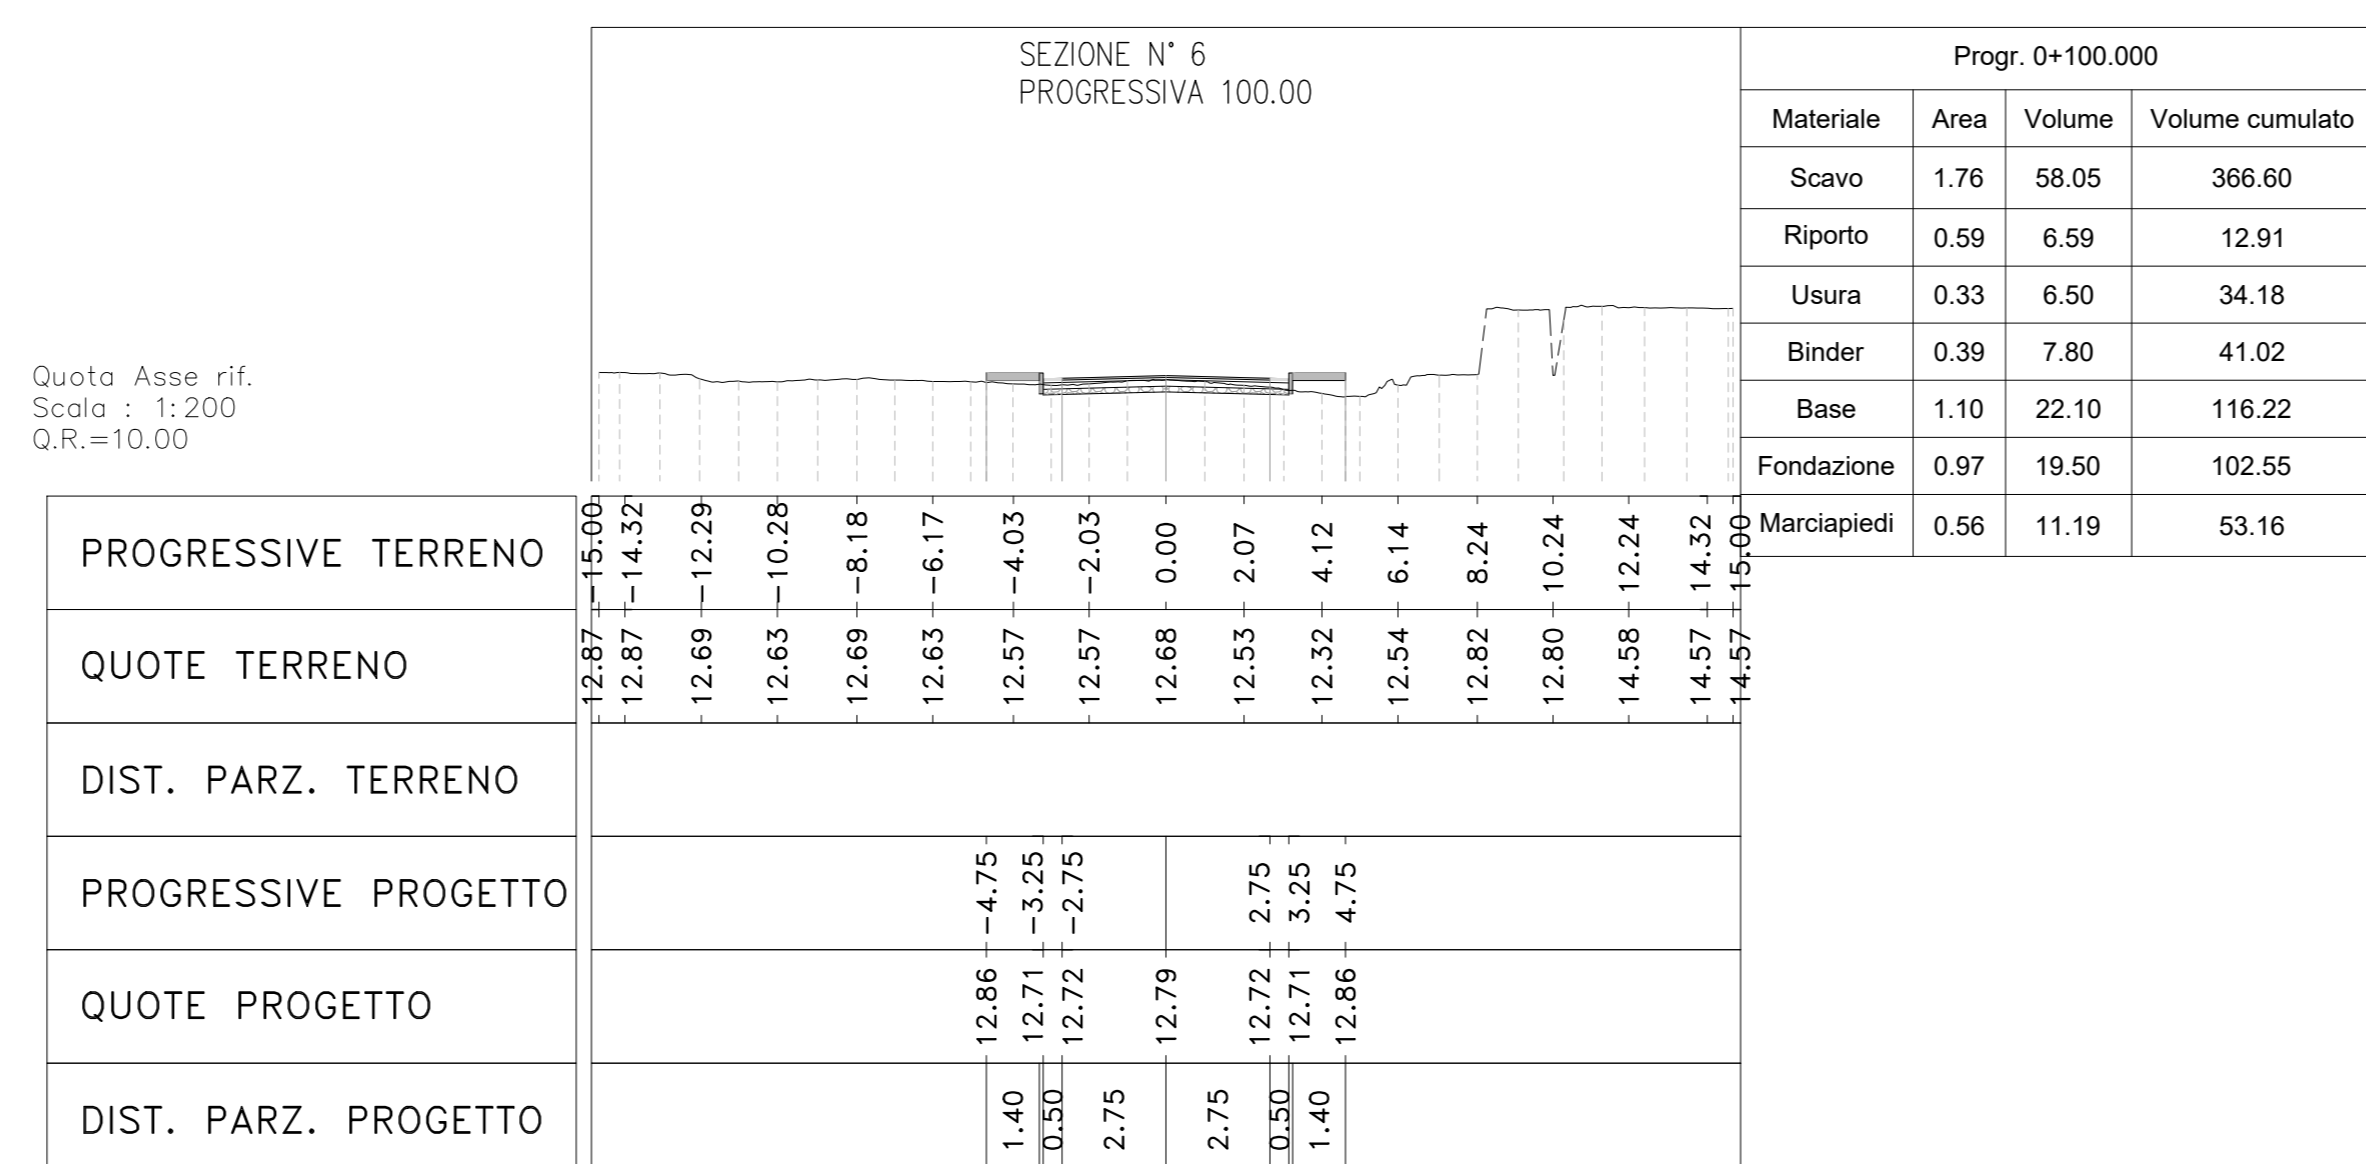


KEY PLAN - scala 1:5000

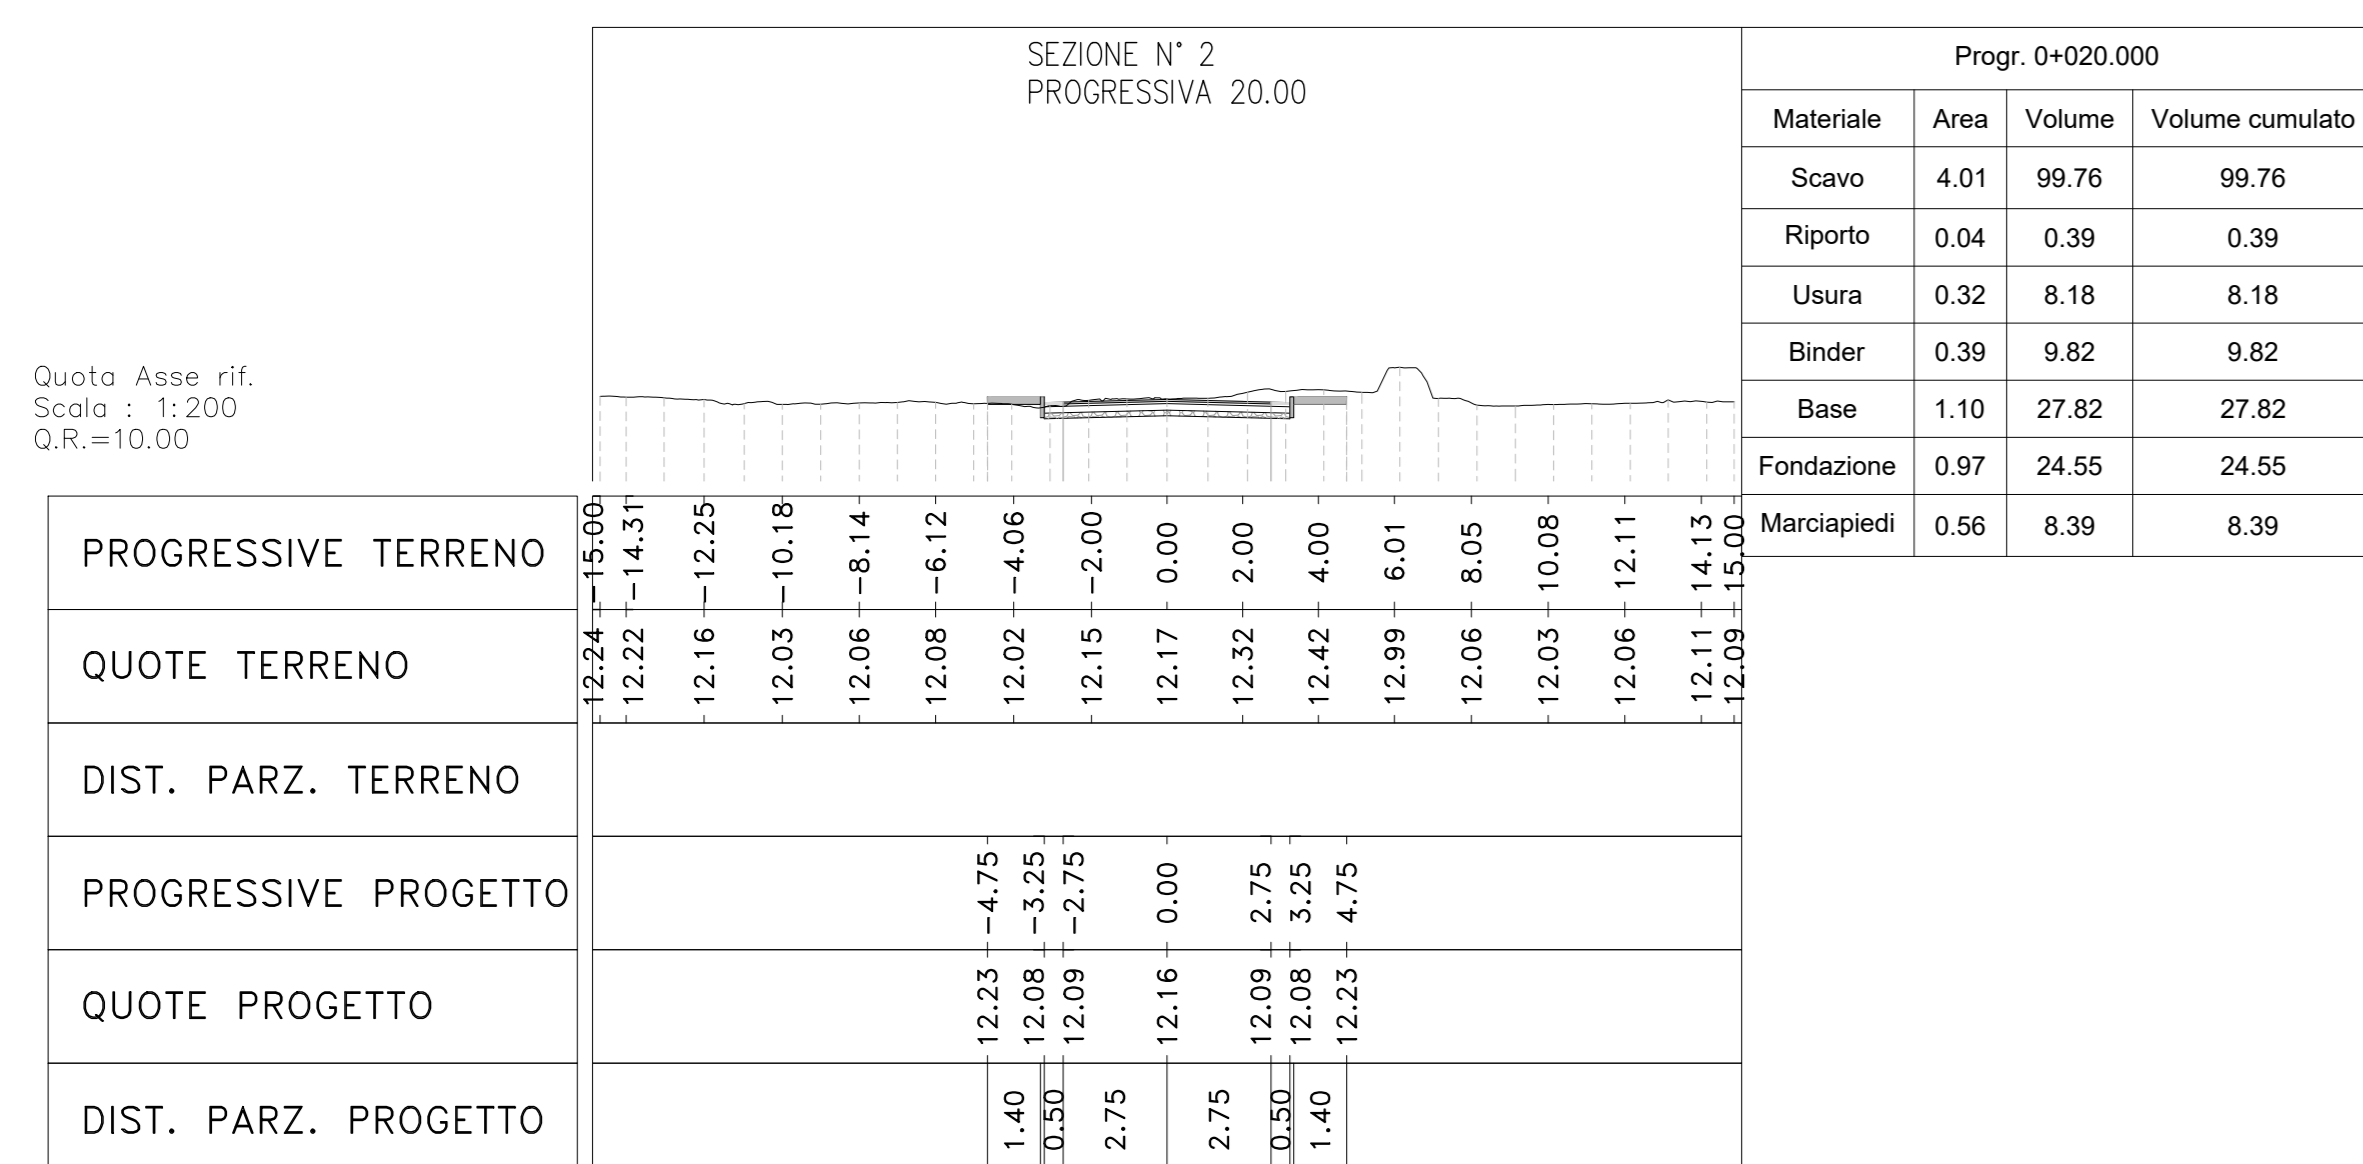

COMMITTENTE
RFI
RAI FERROVIARIA ITALIANA

SOGGETTO TECNICO
DIREZIONE STAZIONI - INGEGNERIA E INVESTIMENTI

PROGETTAZIONE
MANDATARIA: **CODING** GENERAL ENGINEERING & PLANNING
MANDANTE: **POLITECNICA** POLITECNICA SOC. COOP.
SWS SWS ENGINEERING S.P.A.

HUB DI INTERSCAMBIO FERROVIARIO DI POMPEI
PROGETTO DEFINITIVO
VIABILITÀ

NUOVA VIABILITÀ DI STAZIONE
Sezioni trasversali - tav. 1/5

SCALA: **1:200**

PROGETTO	ANNO	SOTTOPR.	INFILO	NITMI DEC.	TITO DEC.	SSA	NIM	REV.
3	2	0	5	2	0	S	0	9
1	2	0	1	0	0	S	0	9

Rev.	Descrizione	Redatto	Verificato	Approvato	Data	Aut. Approvazione	Data
A	Emissione	B. Fimati	L. Nardoni	P. Luciani	Dic. 2020	G. Aggio	Dic. 2020

Controllo Qualità

QA	Verificato	Approvato	Autorizzato	Segretario Tecnico	Data	Referente di Progetto	Data
B	F. Bisoffi	P. Luciani	R. Vargasi	E. Aggio		A. Nardoni	

POSIZIONE ARCHIVIO

LIBRA	SEDE TECNICA	NITMI DEC.	NUMERAZIONE
V	T		