
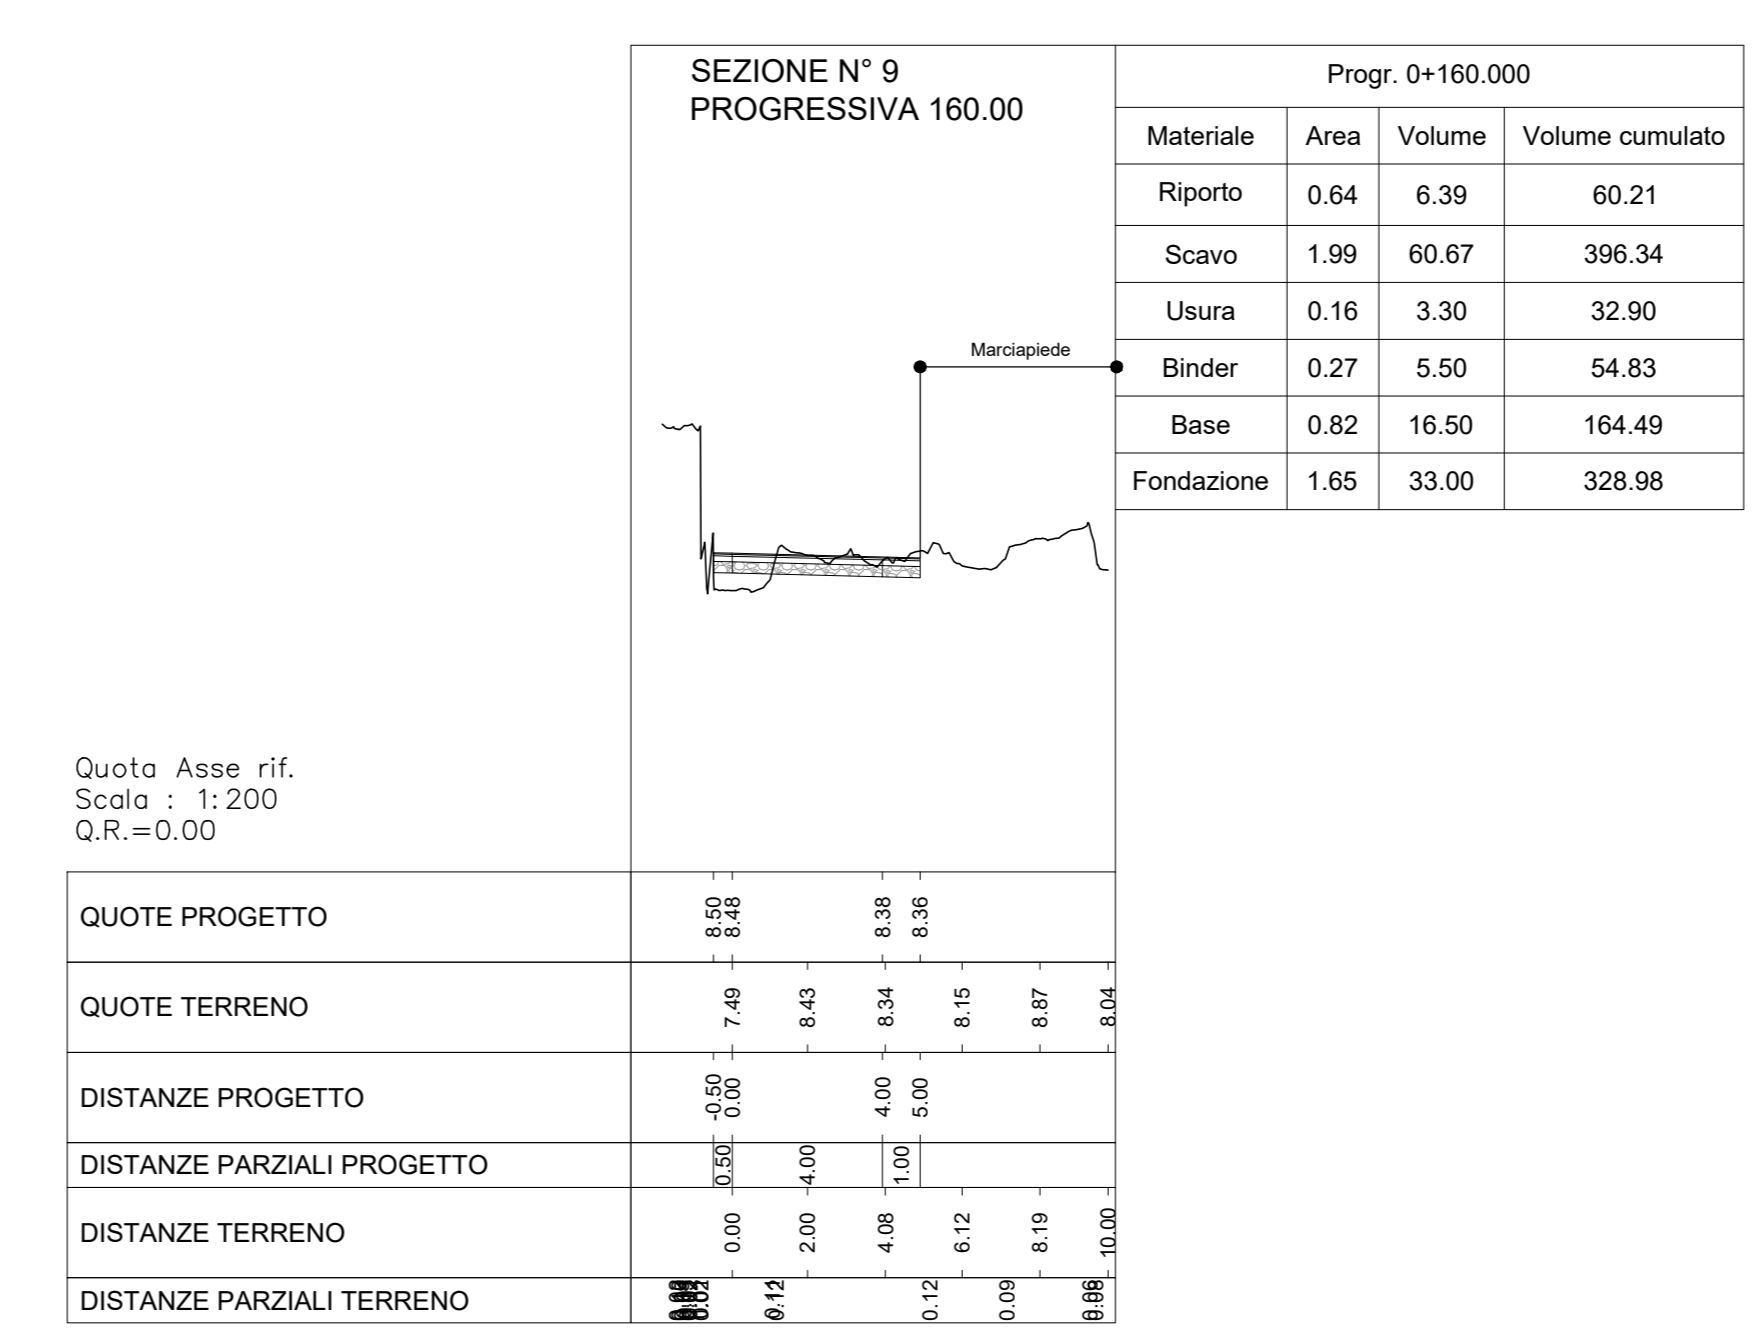
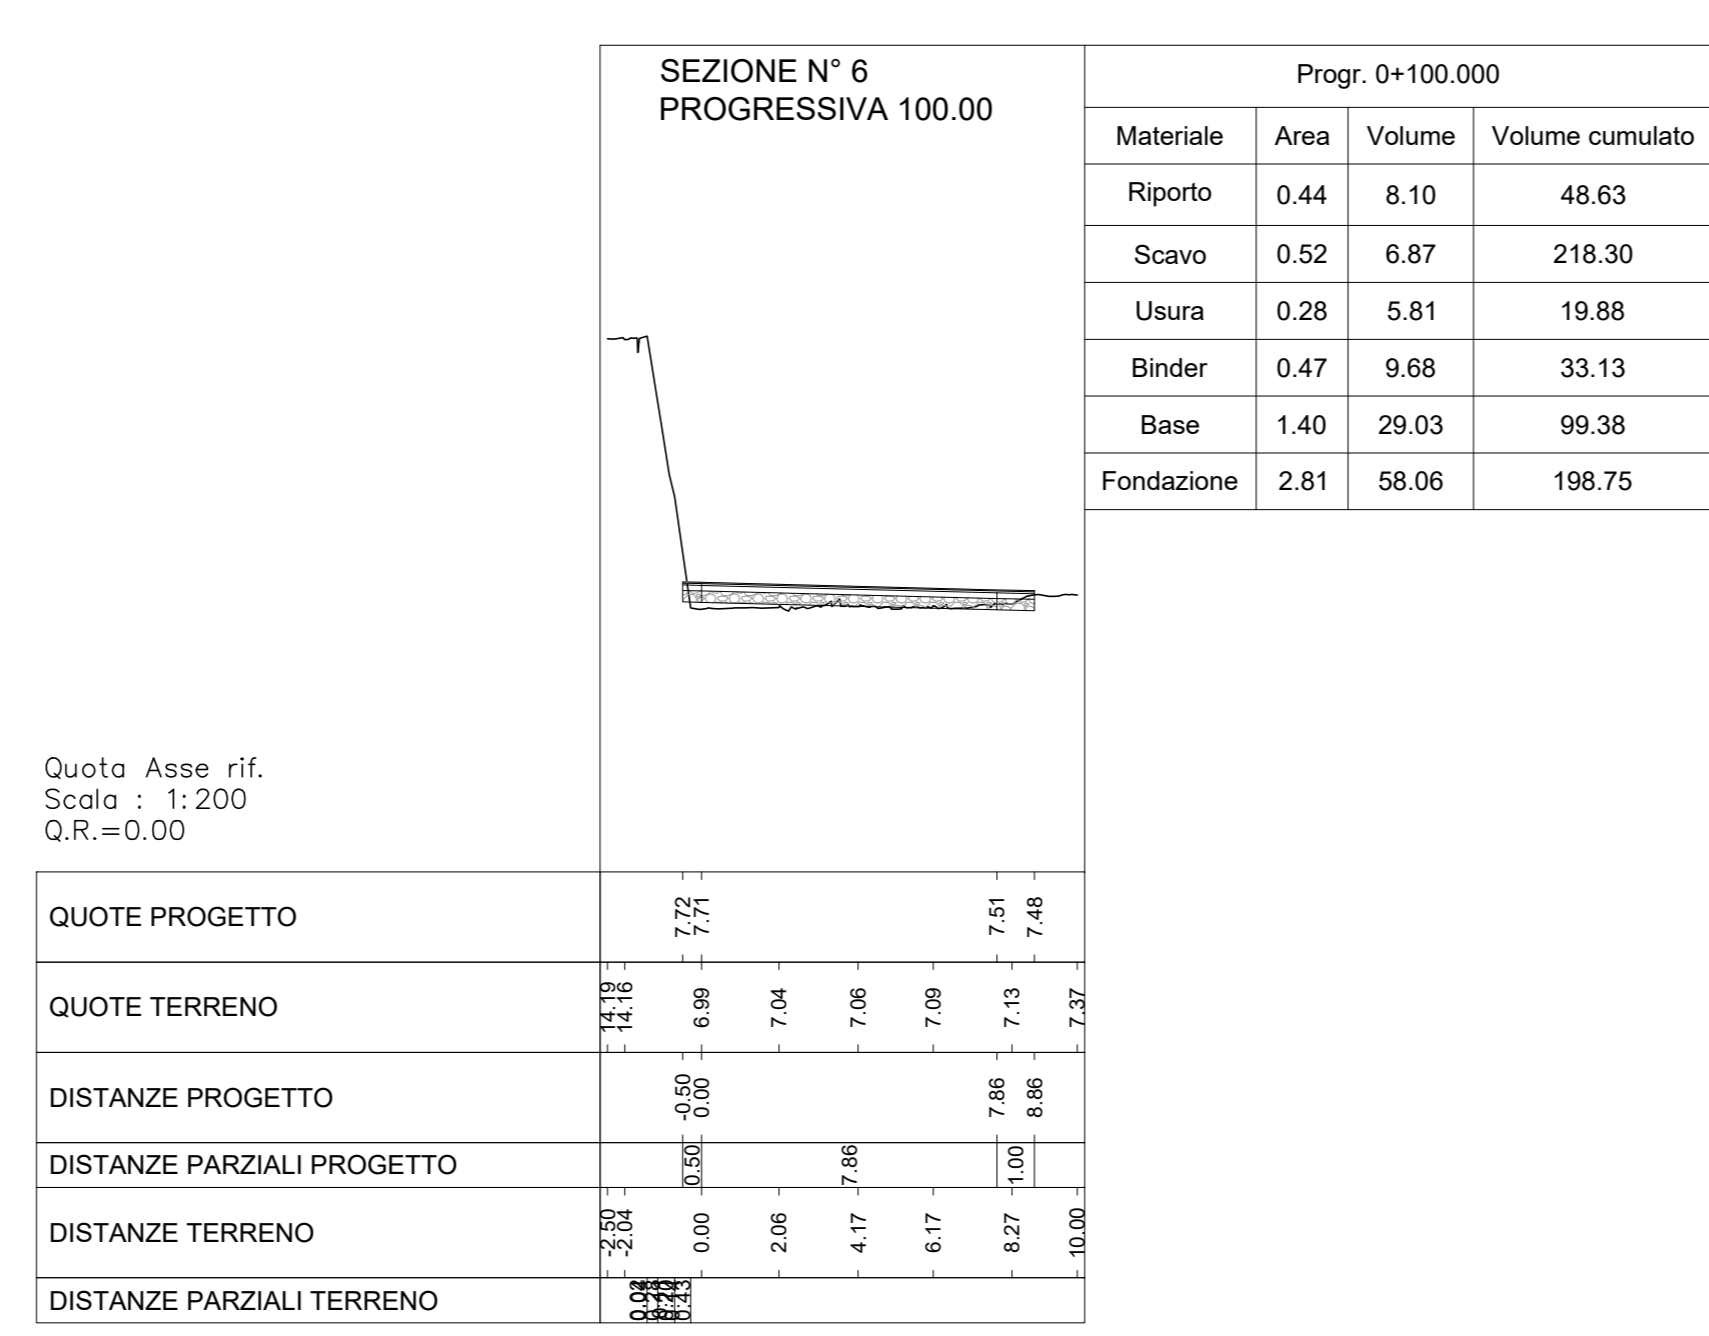
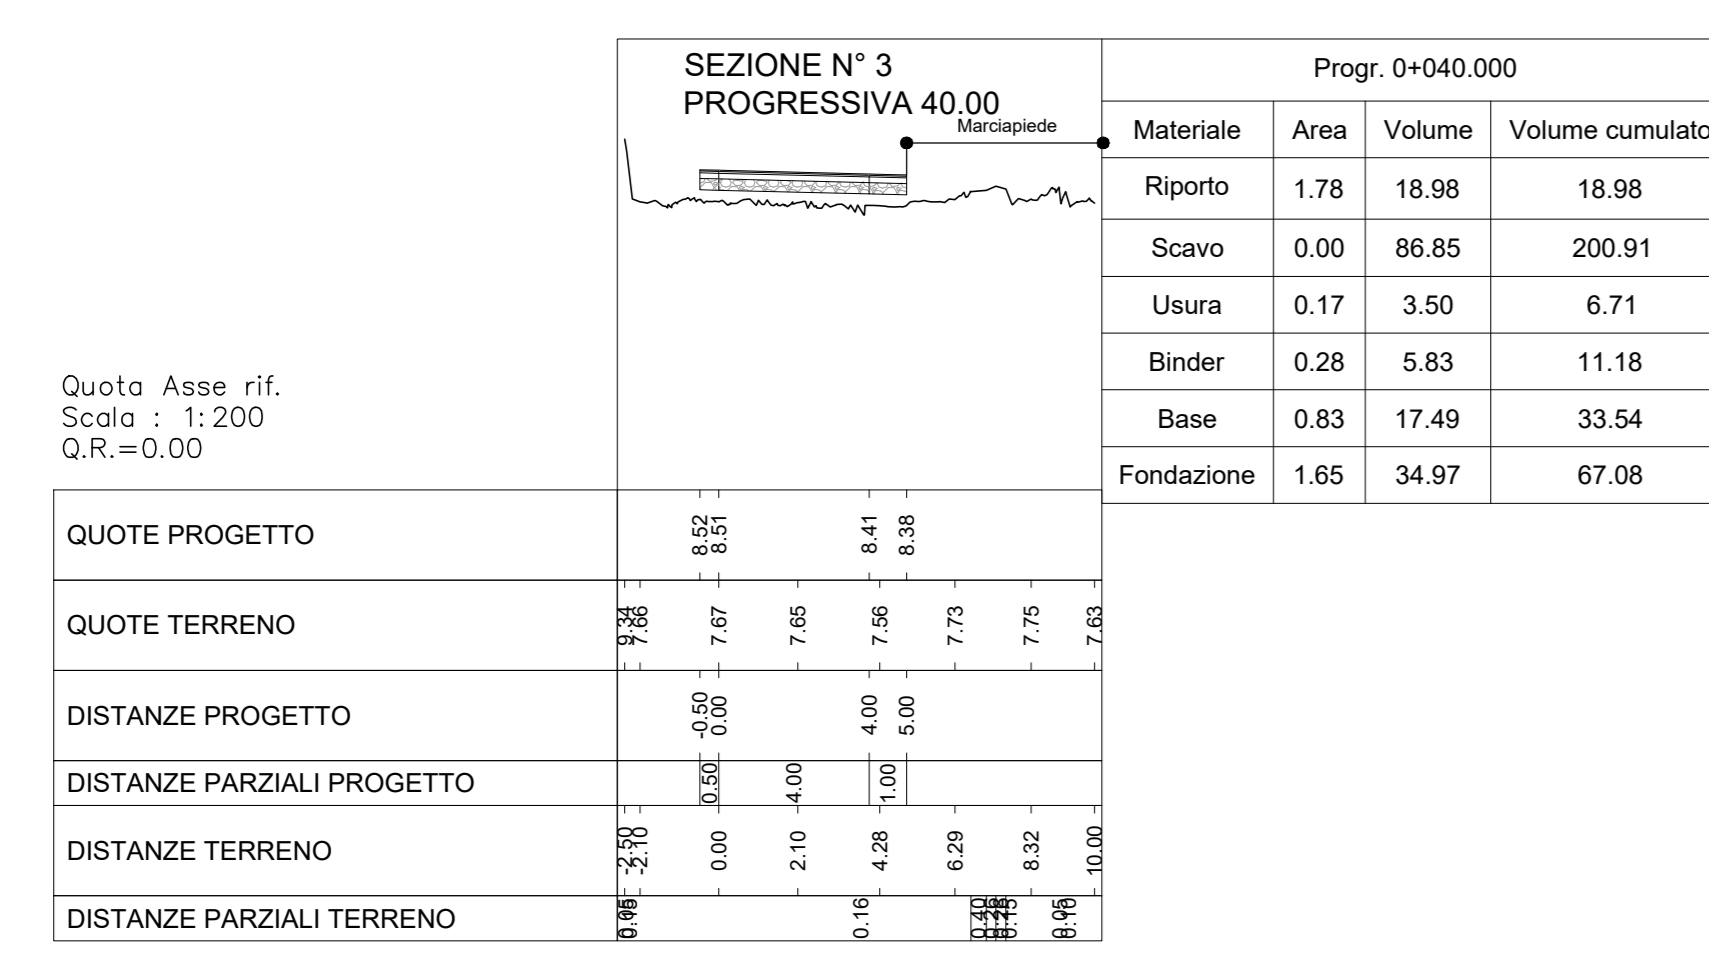
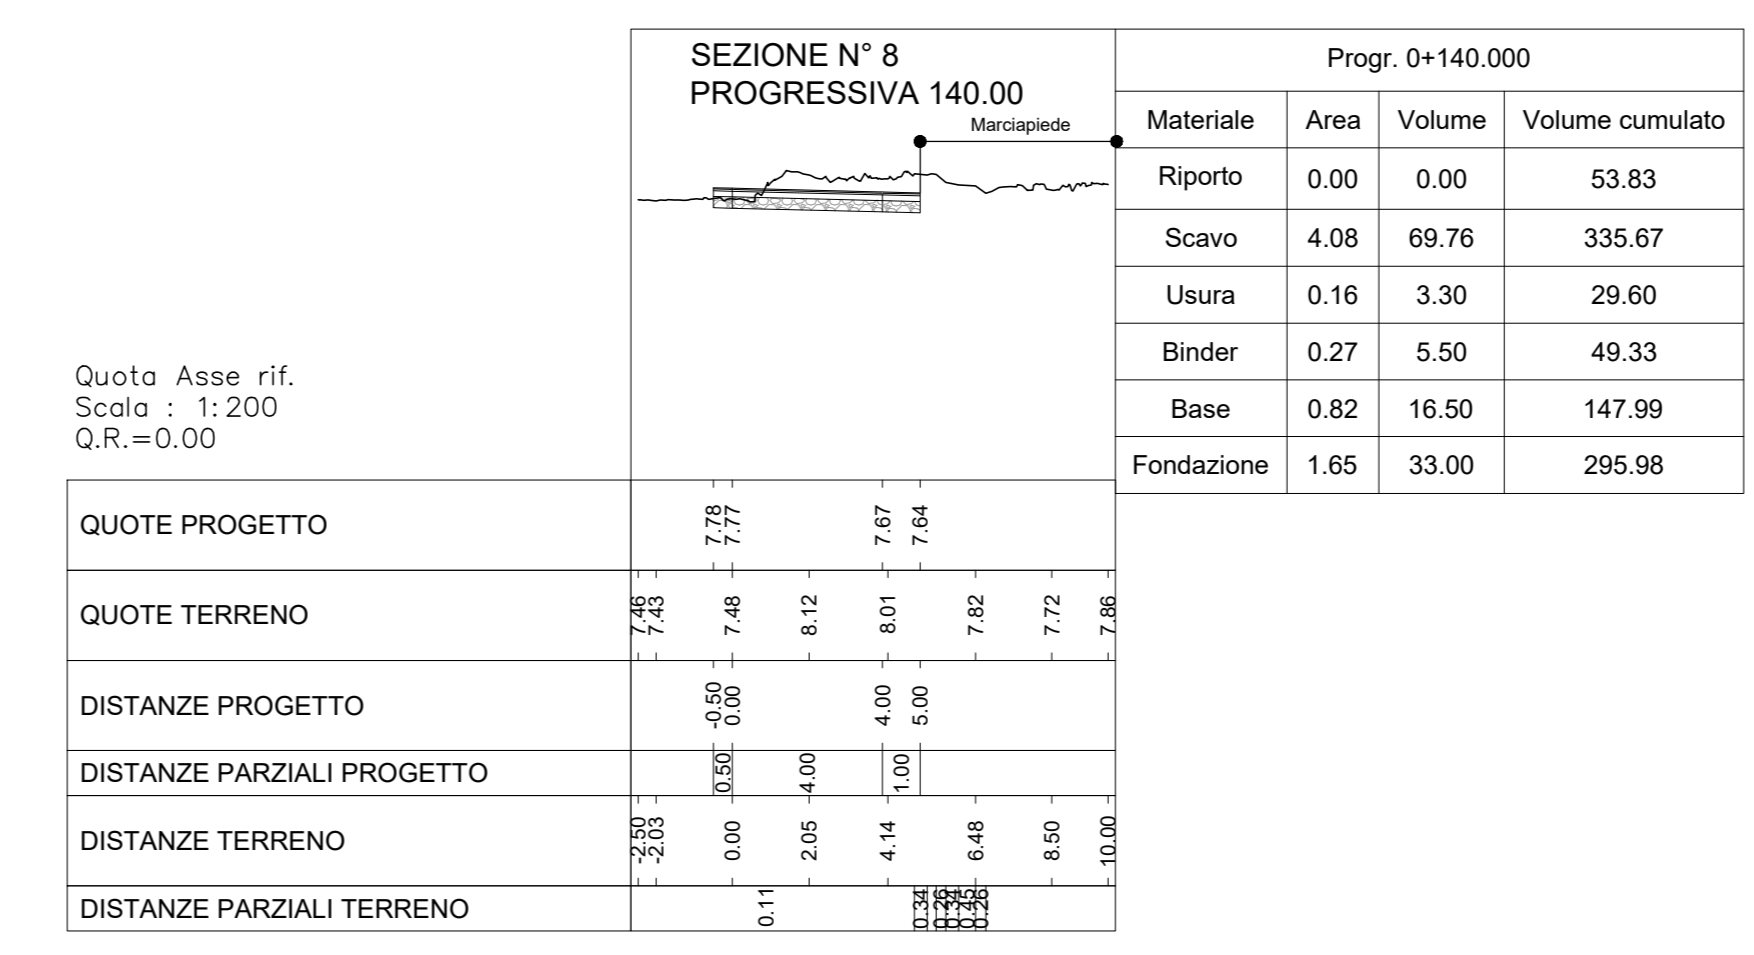
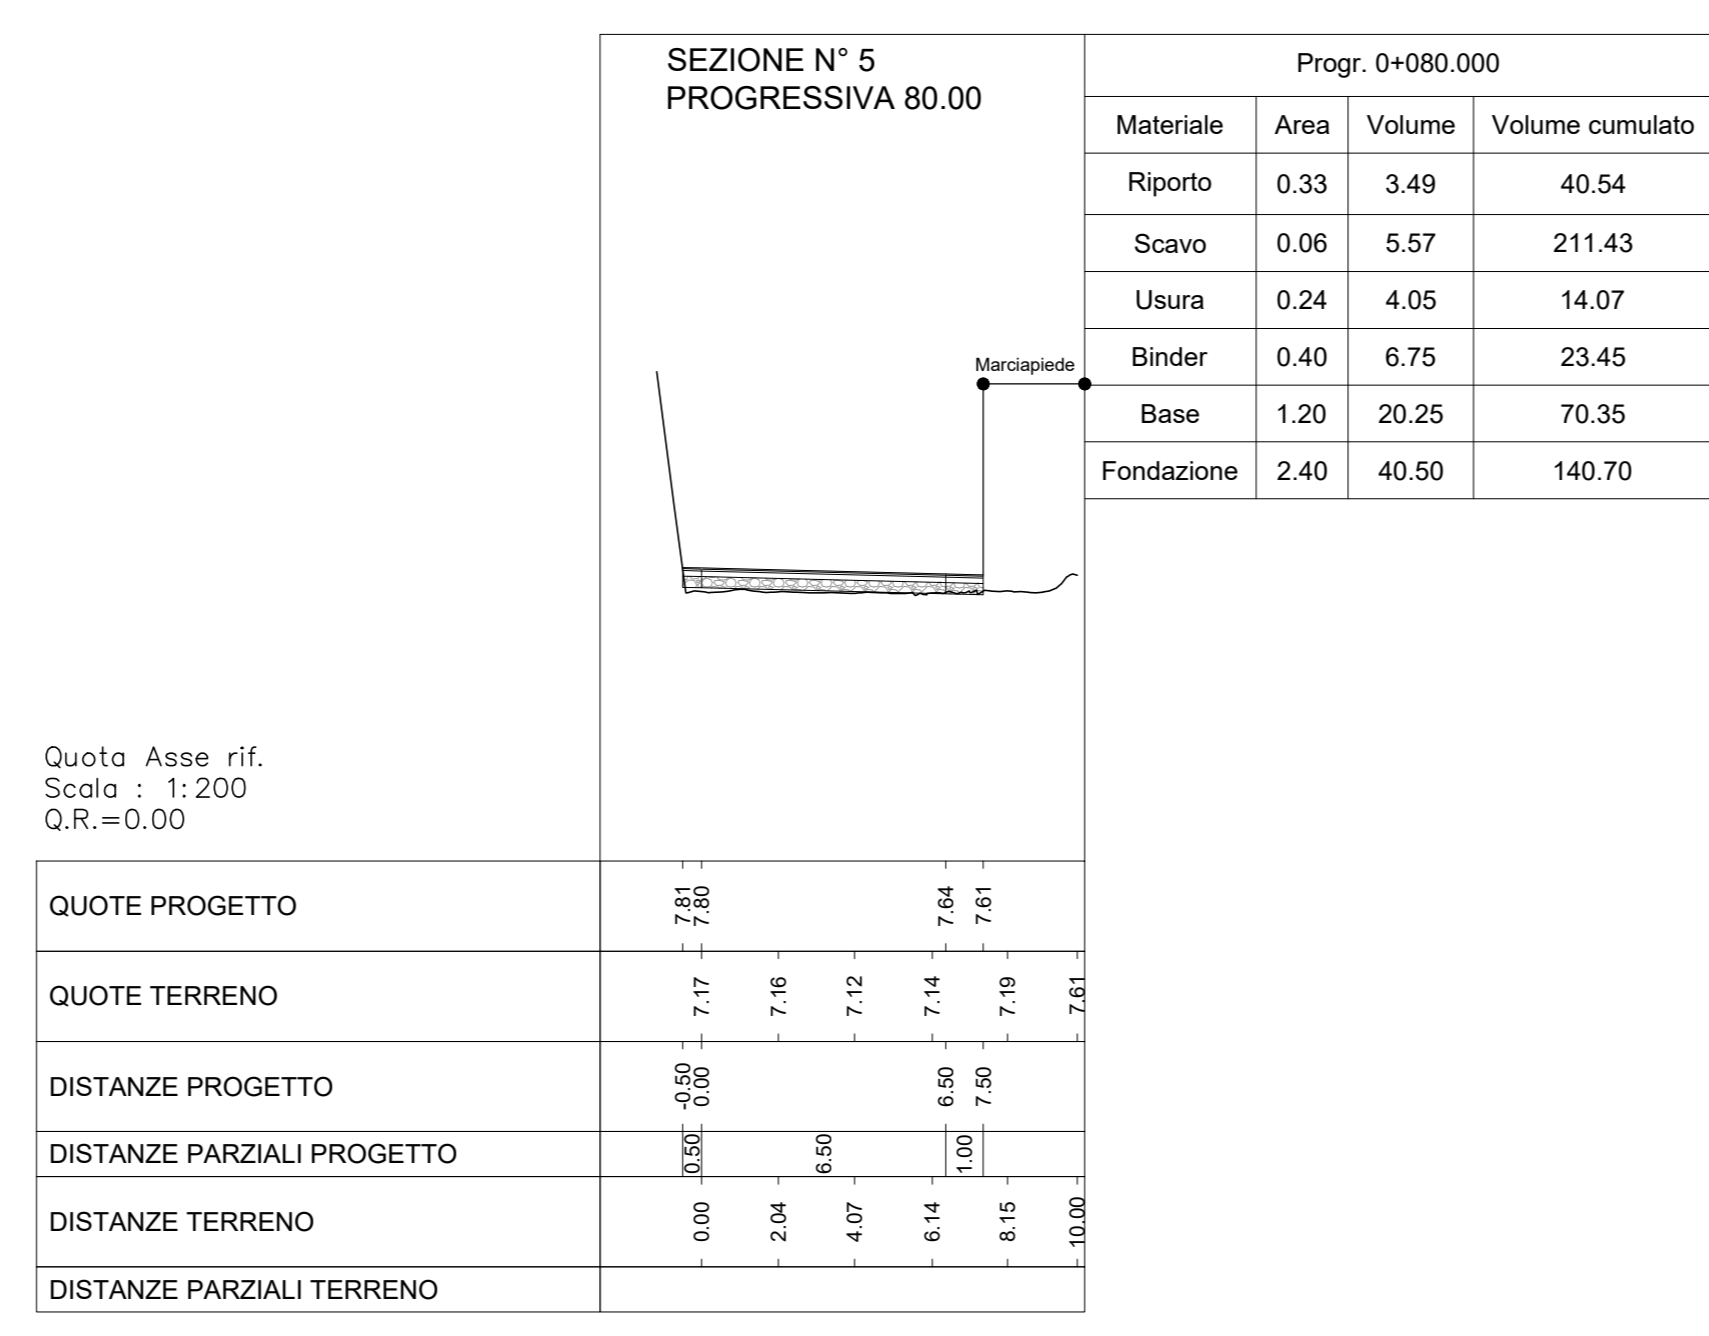
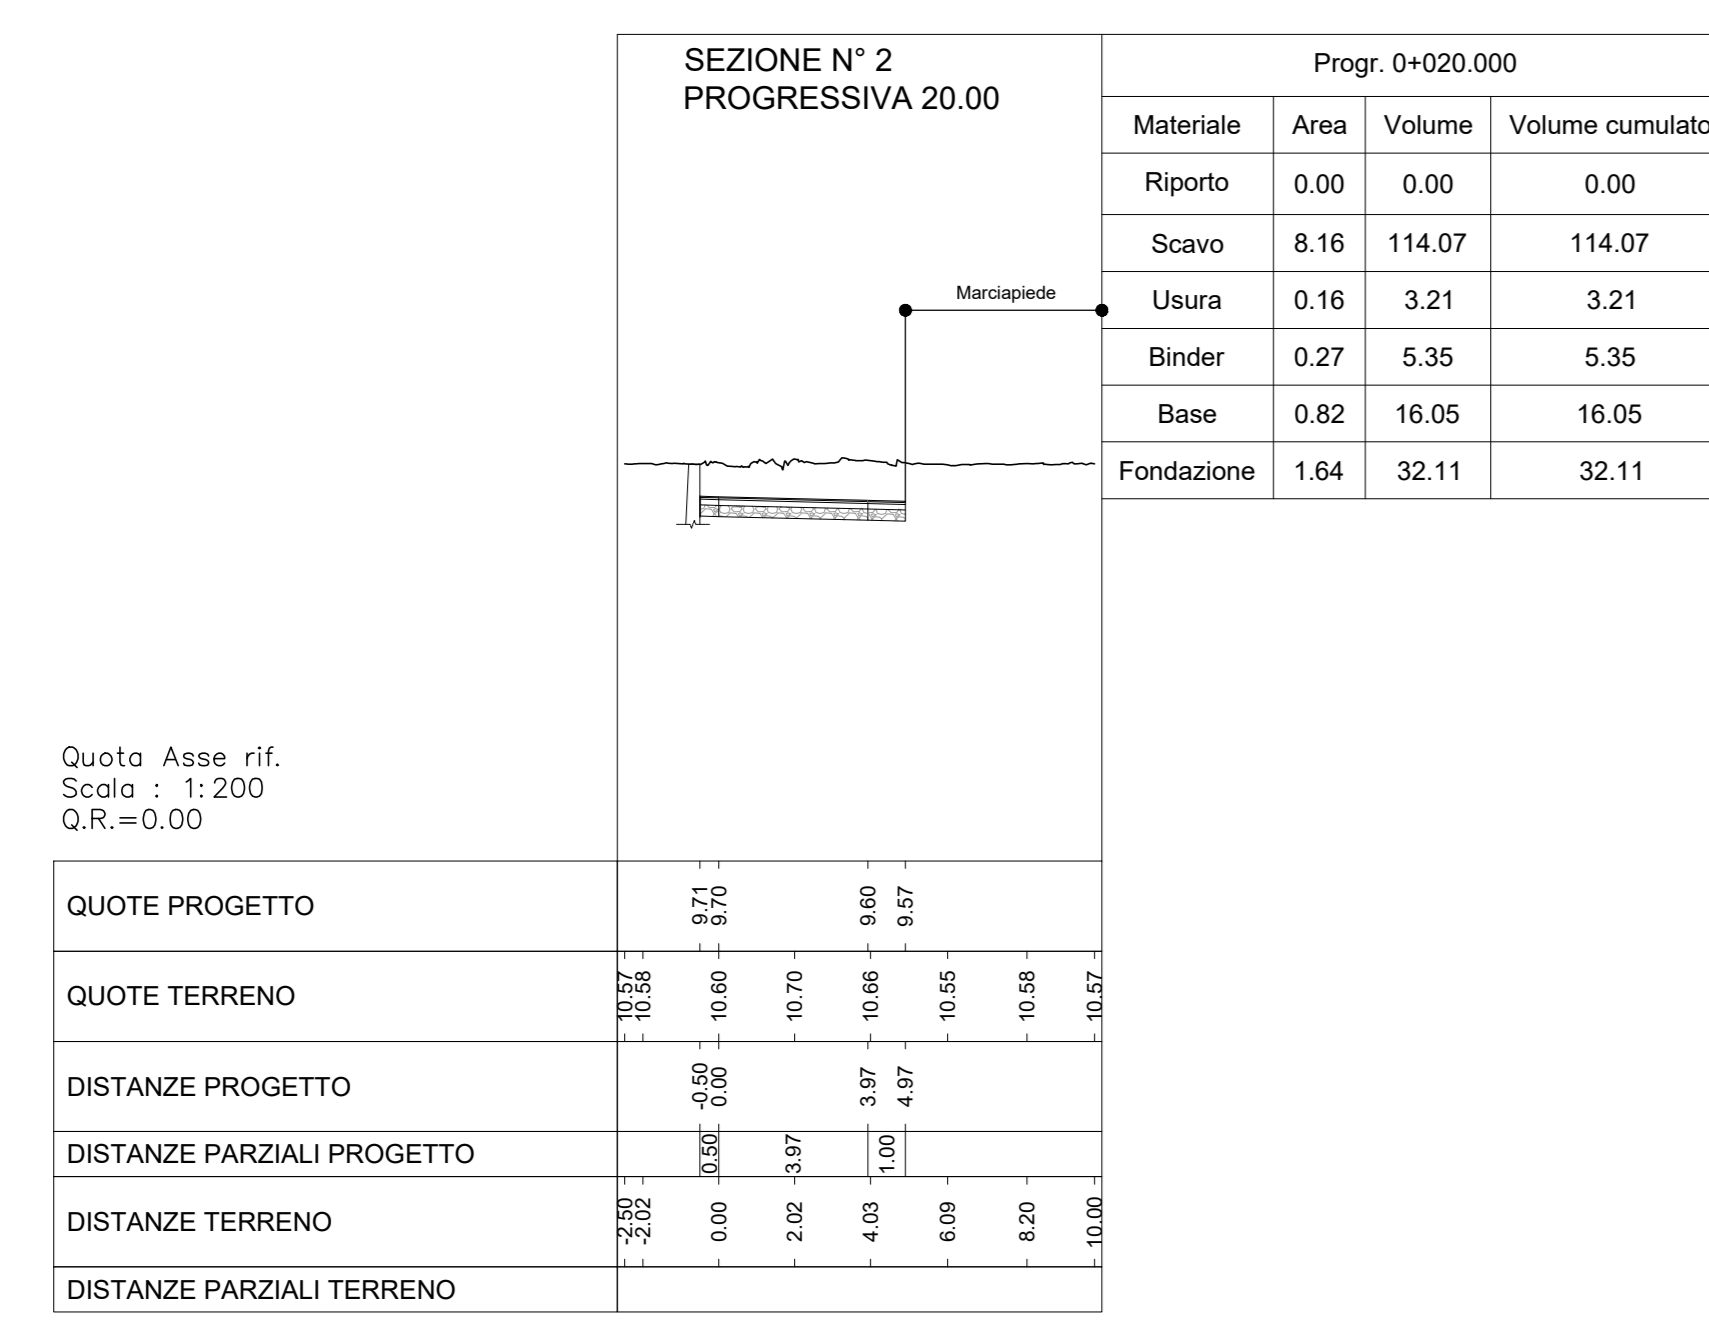
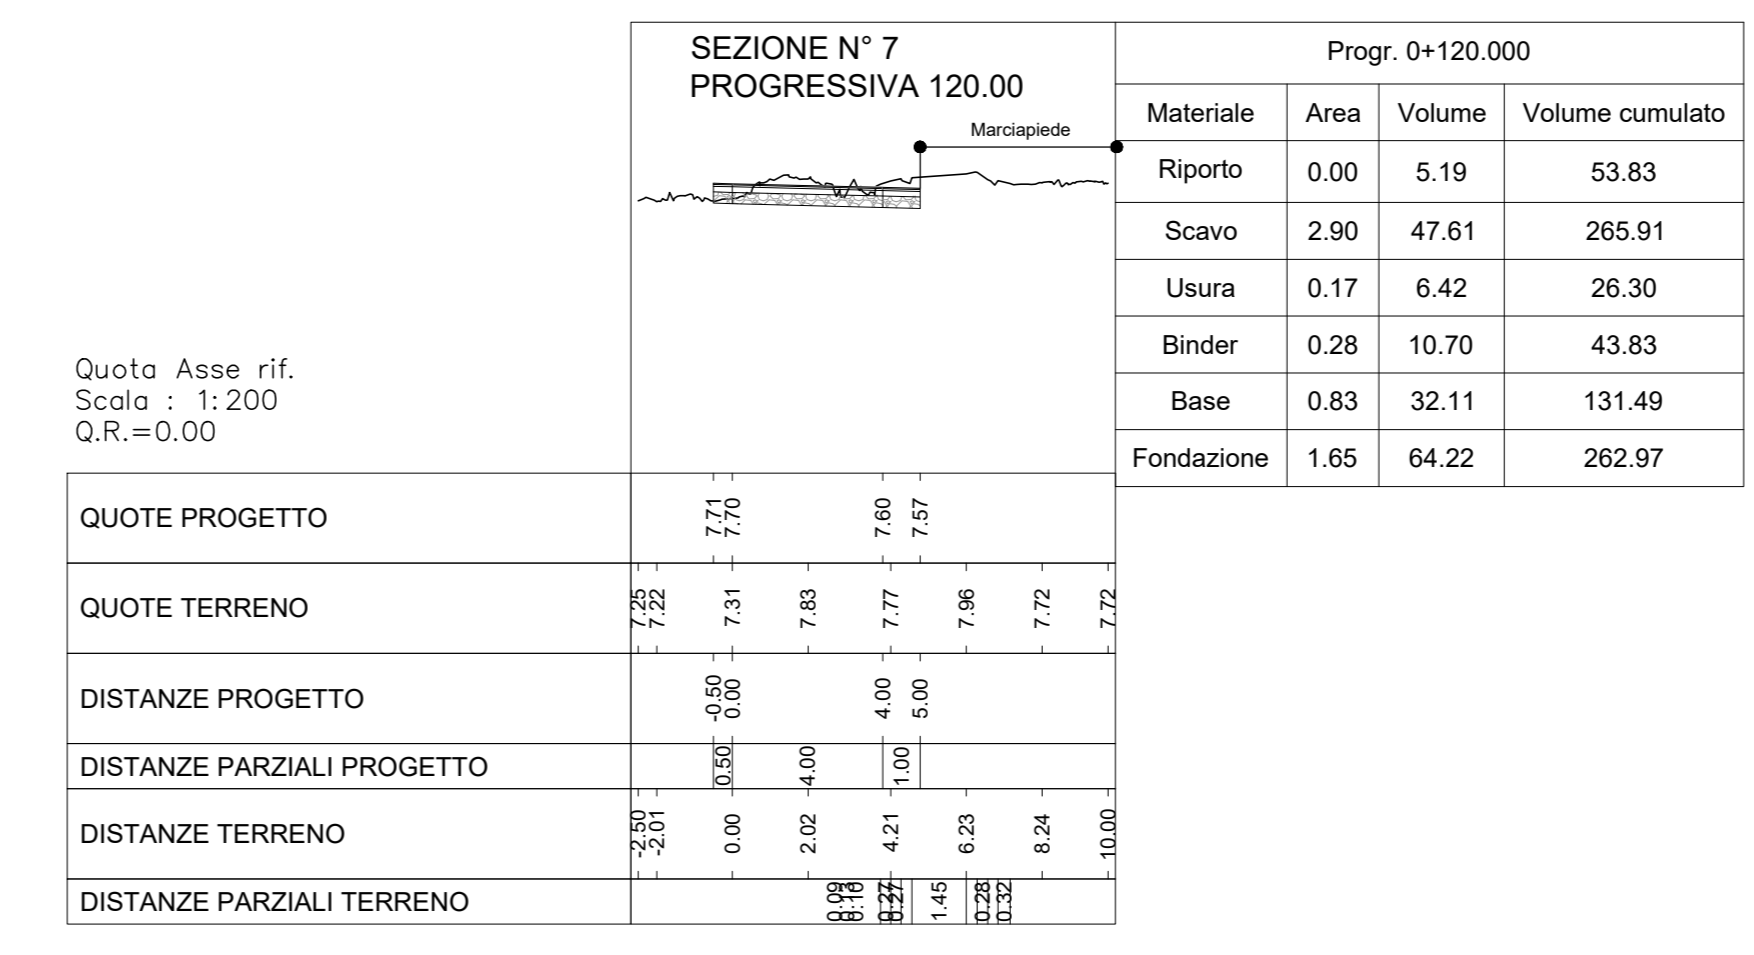
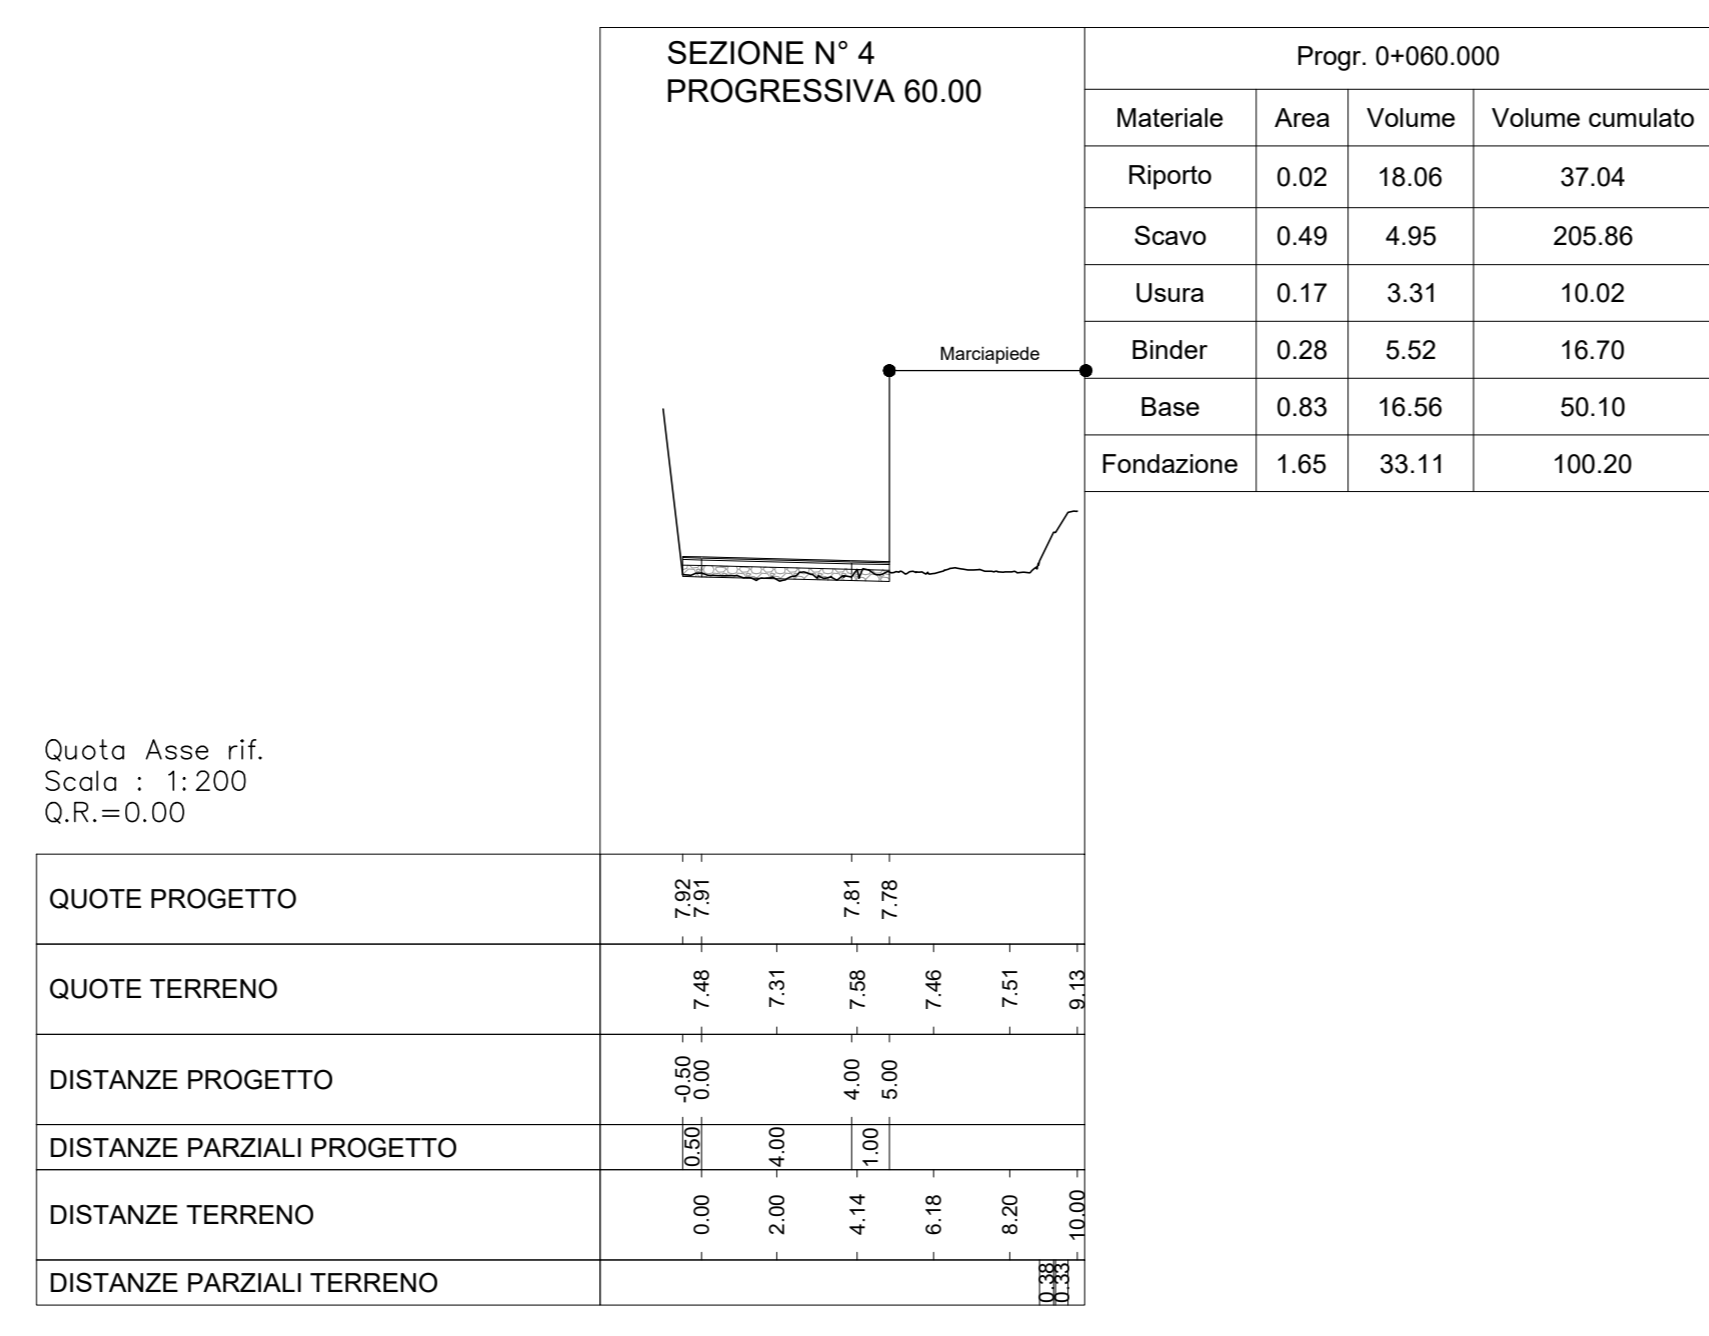


KEY PLAN - scala 1:5000

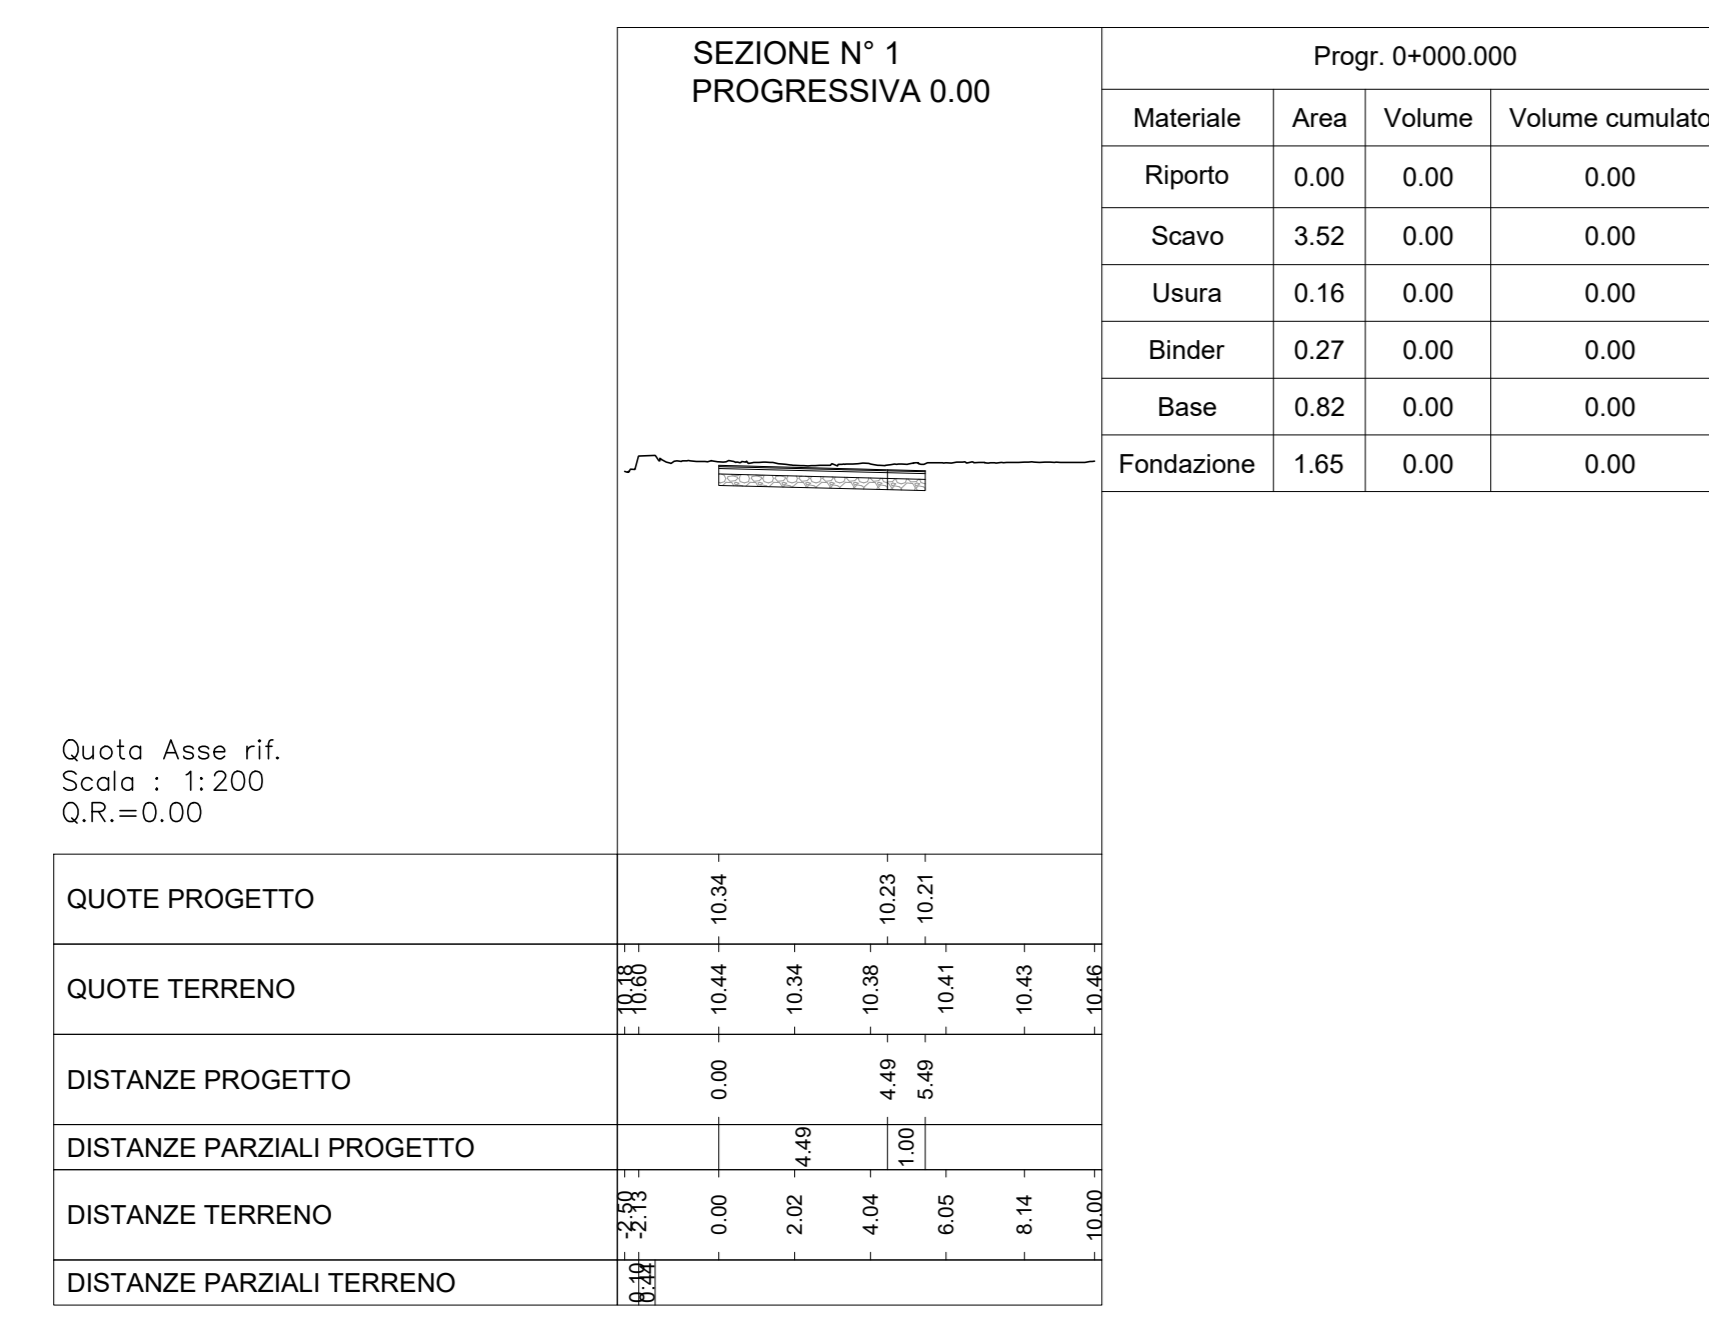

COMITENTE  
**RFI**  
RETE FERROVIARIA ITALIANA

SOGGETTO TECNICO  
**DIREZIONE STAZIONI - INGEGNERIA E INVESTIMENTI**

PROGETTAZIONE  
MANDATARIA:  
**CODING** GENERAL ENGINEERING & PLANNING  
**POLITECNICA** INGENIERIA PER IL TERRITORIO  
**SWS**  
CODING S.R.L. POLITECNICA SOC. COOP. SWS ENGINEERING S.P.A.

**HUB DI INTERSCAMBIO FERROVIARIO DI POMPEI**  
PROGETTO DEFINITIVO  
VIABILITÀ

NUOVA ROTATORIA-RAMPA ACCESSO A NUOVA VIABILITÀ  
Sezioni trasversali - tav. 1/4

SCALA: 1:200

PROGETTO	ANNO	SOTTOPRODOTTO	LIVELLO	NOME DOC.	TIPO DOC.	SCALA	NUM.	REV.
3205	20	S01	PD	P000	SZ	S9	E11A	

Rev.	Descrizione	Redatto	Verificato	Approvato	Data	Autore/Verificatore/Approvatore	Data
A	Emissione	G. Fimaga	L. Nardari	P. Scuderi	16/11/20	G. Epper	16/11/20

Controllo Qualità

QA & QC	Verificato	Aggiornato	Autore/Verificatore	Soggetto Tecnico	Data	Referente di Progetto	Data
					16/11/20		

POSIZIONE ARCHIVIO

LINEA	SEDE TECNICA	NOME DOC.	NUMERAZIONE