



KEY PLAN - scala 1:5000

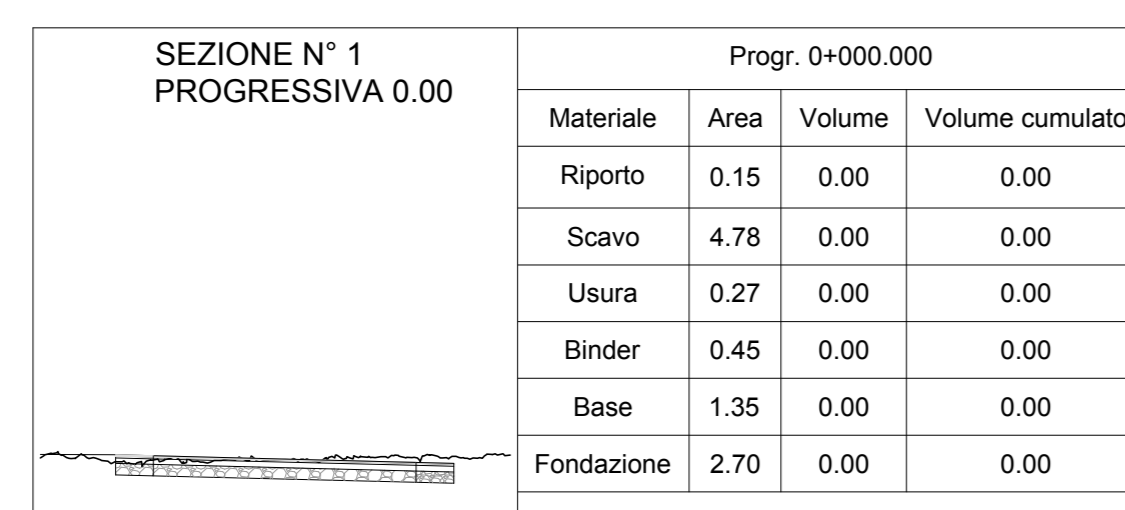

Progr. 0+000.000			
Materiale	Area	Volume	Volume cumulato
Riporto	0.15	0.00	0.00
Scavo	4.78	0.00	0.00
Usura	0.27	0.00	0.00
Binder	0.45	0.00	0.00
Base	1.35	0.00	0.00
Fondazione	2.70	0.00	0.00

Quota Asse rif.
Scala : 1:200
Q.R.=0.00


QUOTE PROGETTO	10.00	10.00	10.04	10.03	10.00	10.40
QUOTE TERRENO	10.00	10.05	10.05	10.05	10.05	10.00
DISTANZE PROGETTO	2.00	0.00	7.00	0.00	0.00	1.00
DISTANZE PARZIALI PROGETTO	2.00	0.00	7.00	0.00	0.00	1.00
DISTANZE TERRENO	10.00	10.05	10.05	10.05	10.05	10.00
DISTANZE PARZIALI TERRENO	10.00	10.05	10.05	10.05	10.05	10.00

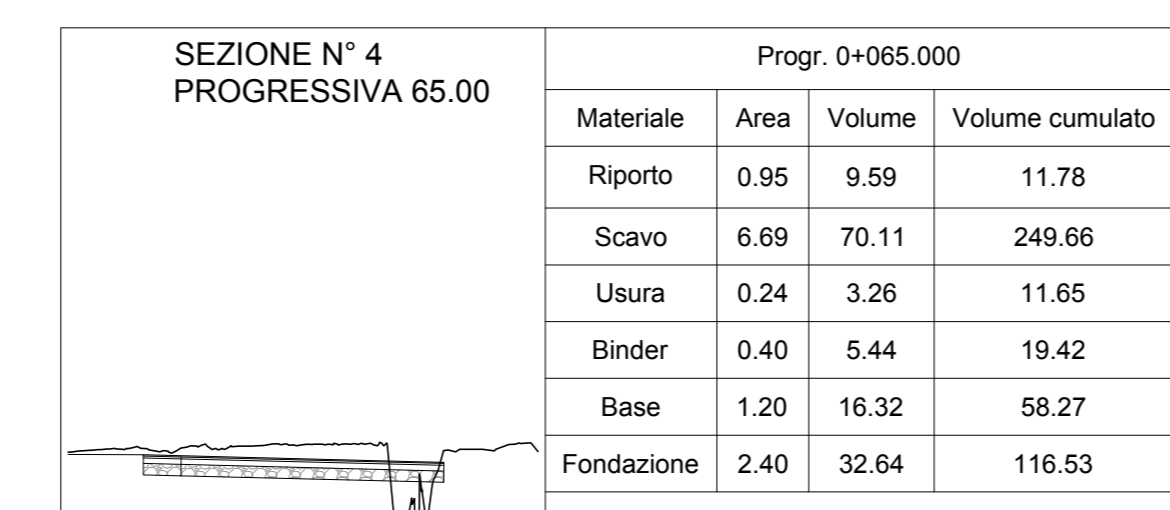

Progr. 0+065.000			
Materiale	Area	Volume	Volume cumulato
Riporto	0.95	9.59	11.78
Scavo	6.69	70.11	249.66
Usura	0.24	3.26	11.65
Binder	0.40	5.44	19.42
Base	1.20	16.32	58.27
Fondazione	2.40	32.64	116.53

Quota Asse rif.
Scala : 1:200
Q.R.=0.00


QUOTE PROGETTO	10.00	10.07	10.04	10.03	10.00	10.43
QUOTE TERRENO	10.00	10.05	10.05	10.05	10.05	10.00
DISTANZE PROGETTO	2.00	0.00	7.00	0.00	0.00	1.00
DISTANZE PARZIALI PROGETTO	2.00	0.00	7.00	0.00	0.00	1.00
DISTANZE TERRENO	10.00	10.05	10.05	10.05	10.05	10.00
DISTANZE PARZIALI TERRENO	10.00	10.05	10.05	10.05	10.05	10.00

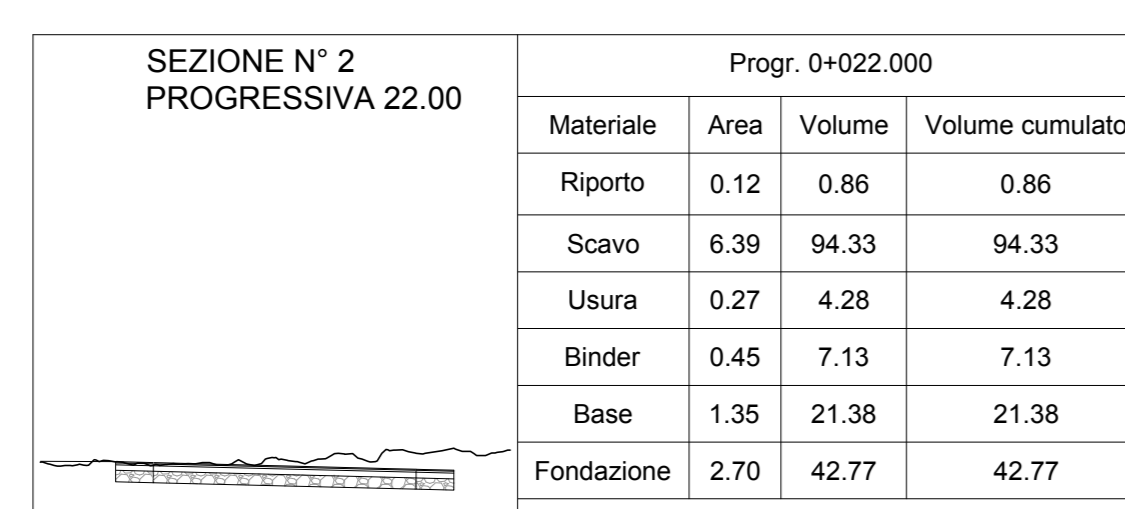

Progr. 0+022.000			
Materiale	Area	Volume	Volume cumulato
Riporto	0.12	0.86	0.86
Scavo	6.39	94.33	94.33
Usura	0.27	4.28	4.28
Binder	0.45	7.13	7.13
Base	1.35	21.38	21.38
Fondazione	2.70	42.77	42.77

Quota Asse rif.
Scala : 1:200
Q.R.=0.00


QUOTE PROGETTO	10.00	10.05	10.04	10.03	10.00	10.40
QUOTE TERRENO	10.00	10.05	10.05	10.05	10.05	10.00
DISTANZE PROGETTO	2.00	0.00	7.00	0.00	0.00	1.00
DISTANZE PARZIALI PROGETTO	2.00	0.00	7.00	0.00	0.00	1.00
DISTANZE TERRENO	10.00	10.05	10.05	10.05	10.05	10.00
DISTANZE PARZIALI TERRENO	10.00	10.05	10.05	10.05	10.05	10.00

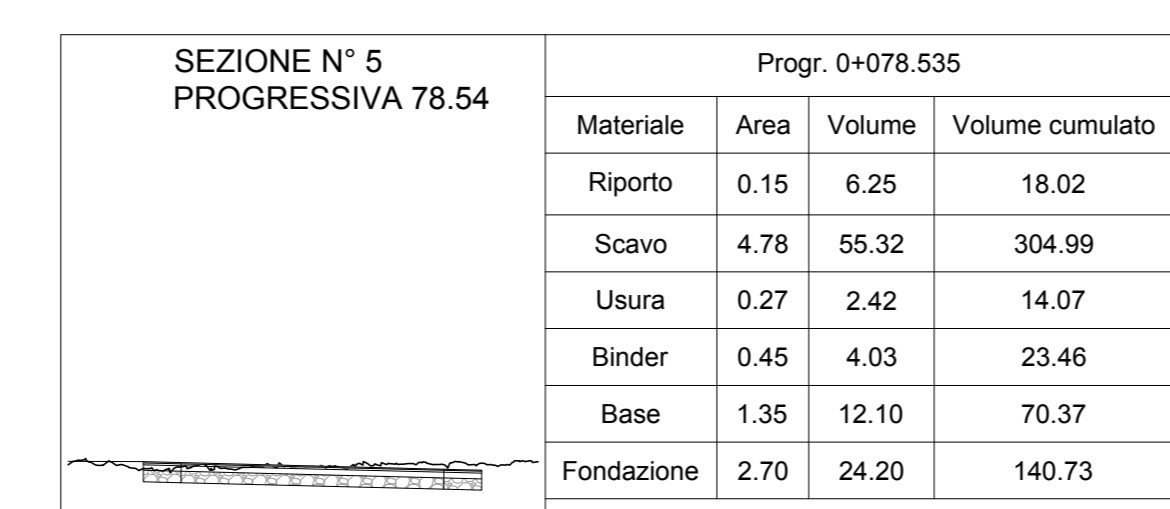

Progr. 0+078.535			
Materiale	Area	Volume	Volume cumulato
Riporto	0.15	6.25	18.02
Scavo	4.78	55.32	304.99
Usura	0.27	2.42	14.07
Binder	0.45	4.03	23.46
Base	1.35	12.10	70.37
Fondazione	2.70	24.20	140.73

Quota Asse rif.
Scala : 1:200
Q.R.=0.00

QUOTE PROGETTO	10.00	10.05	10.04	10.03	10.00	10.40
QUOTE TERRENO	10.00	10.05	10.05	10.05	10.05	10.00
DISTANZE PROGETTO	2.00	0.00	7.00	0.00	0.00	1.00
DISTANZE PARZIALI PROGETTO	2.00	0.00	7.00	0.00	0.00	1.00
DISTANZE TERRENO	10.00	10.05	10.05	10.05	10.05	10.00
DISTANZE PARZIALI TERRENO	10.00	10.05	10.05	10.05	10.05	10.00

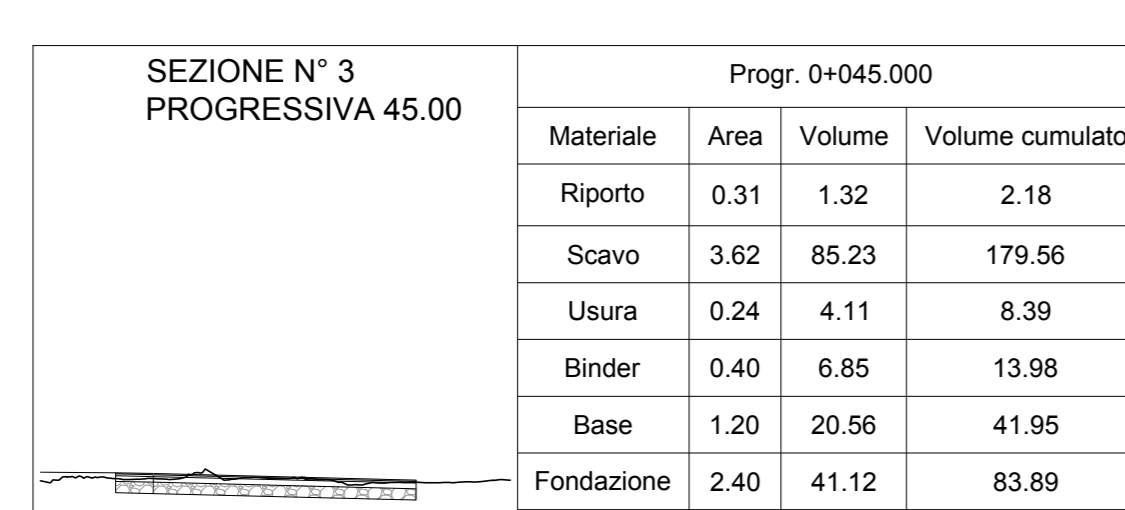

Progr. 0+045.000			
Materiale	Area	Volume	Volume cumulato
Riporto	0.31	1.32	2.18
Scavo	3.62	85.23	179.56
Usura	0.24	4.11	8.39
Binder	0.40	6.85	13.98
Base	1.20	20.56	41.95
Fondazione	2.40	41.12	83.89

Quota Asse rif.
Scala : 1:200
Q.R.=0.00

QUOTE PROGETTO	10.00	10.02	10.04	10.03	10.00	10.43
QUOTE TERRENO	10.00	10.02	10.02	10.02	10.02	10.00
DISTANZE PROGETTO	2.00	0.00	7.00	0.00	0.00	1.00
DISTANZE PARZIALI PROGETTO	2.00	0.00	7.00	0.00	0.00	1.00
DISTANZE TERRENO	10.00	10.02	10.02	10.02	10.02	10.00
DISTANZE PARZIALI TERRENO	10.00	10.02	10.02	10.02	10.02	10.00

COMITENTE
RFI
RETE FERROVIARIA ITALIANA

SOGGETTO TECNICO
DIREZIONE STAZIONI - INGEGNERIA E INVESTIMENTI

PROGETTAZIONE
MANDATARIA:
CODING GENERAL ENGINEERING & PLANNING
POLITECNICA POLITECNICA SOC. COOP.
SWS SWS ENGINEERING S.P.A.

HUB DI INTERSCAMBIO FERROVIARIO DI POMPEI
PROGETTO DEFINITIVO
VIABILITÀ

NUOVA ROTATORIA
Sezioni trasversali - tav. 4/4

SCALA
1:200

PROGETTO	ANNO	SOTTOPRO	LIVELLO	NOME DOC.	TIPO DOC.	SCALA	NUM.	REV.
3205	20	S01	PD	PM00	SZ	S9	E14	A

Rev	Descrizione	Redatto	Verificato	Approvato	Data	Autore	Data
A	Emissione	G. Finigati	L. Nardelli	P. Scuderi	16/11/20	G. Epper	16/11/20

Controllo Qualità

QA & QC	Verificato	Aggiornato	Autorizzato	Soggetto Tecnico	Data	Referente di Progetto	Data
	F. Buiatti	M. Pizzi	A. Vargiu	L. Nardelli	16/11/20	A. Motta	

POSIZIONE ARCHIVIO

LINEA	SEDE TECNICA	NOME DOC.	NUMERAZIONE
==	==	==	==
VERIFICATO e TRASMESSO	Data	Consolidato	Data
		Archiviato	Data