



**PLANIMETRIA DI PROGETTO**

Scala 1:1000

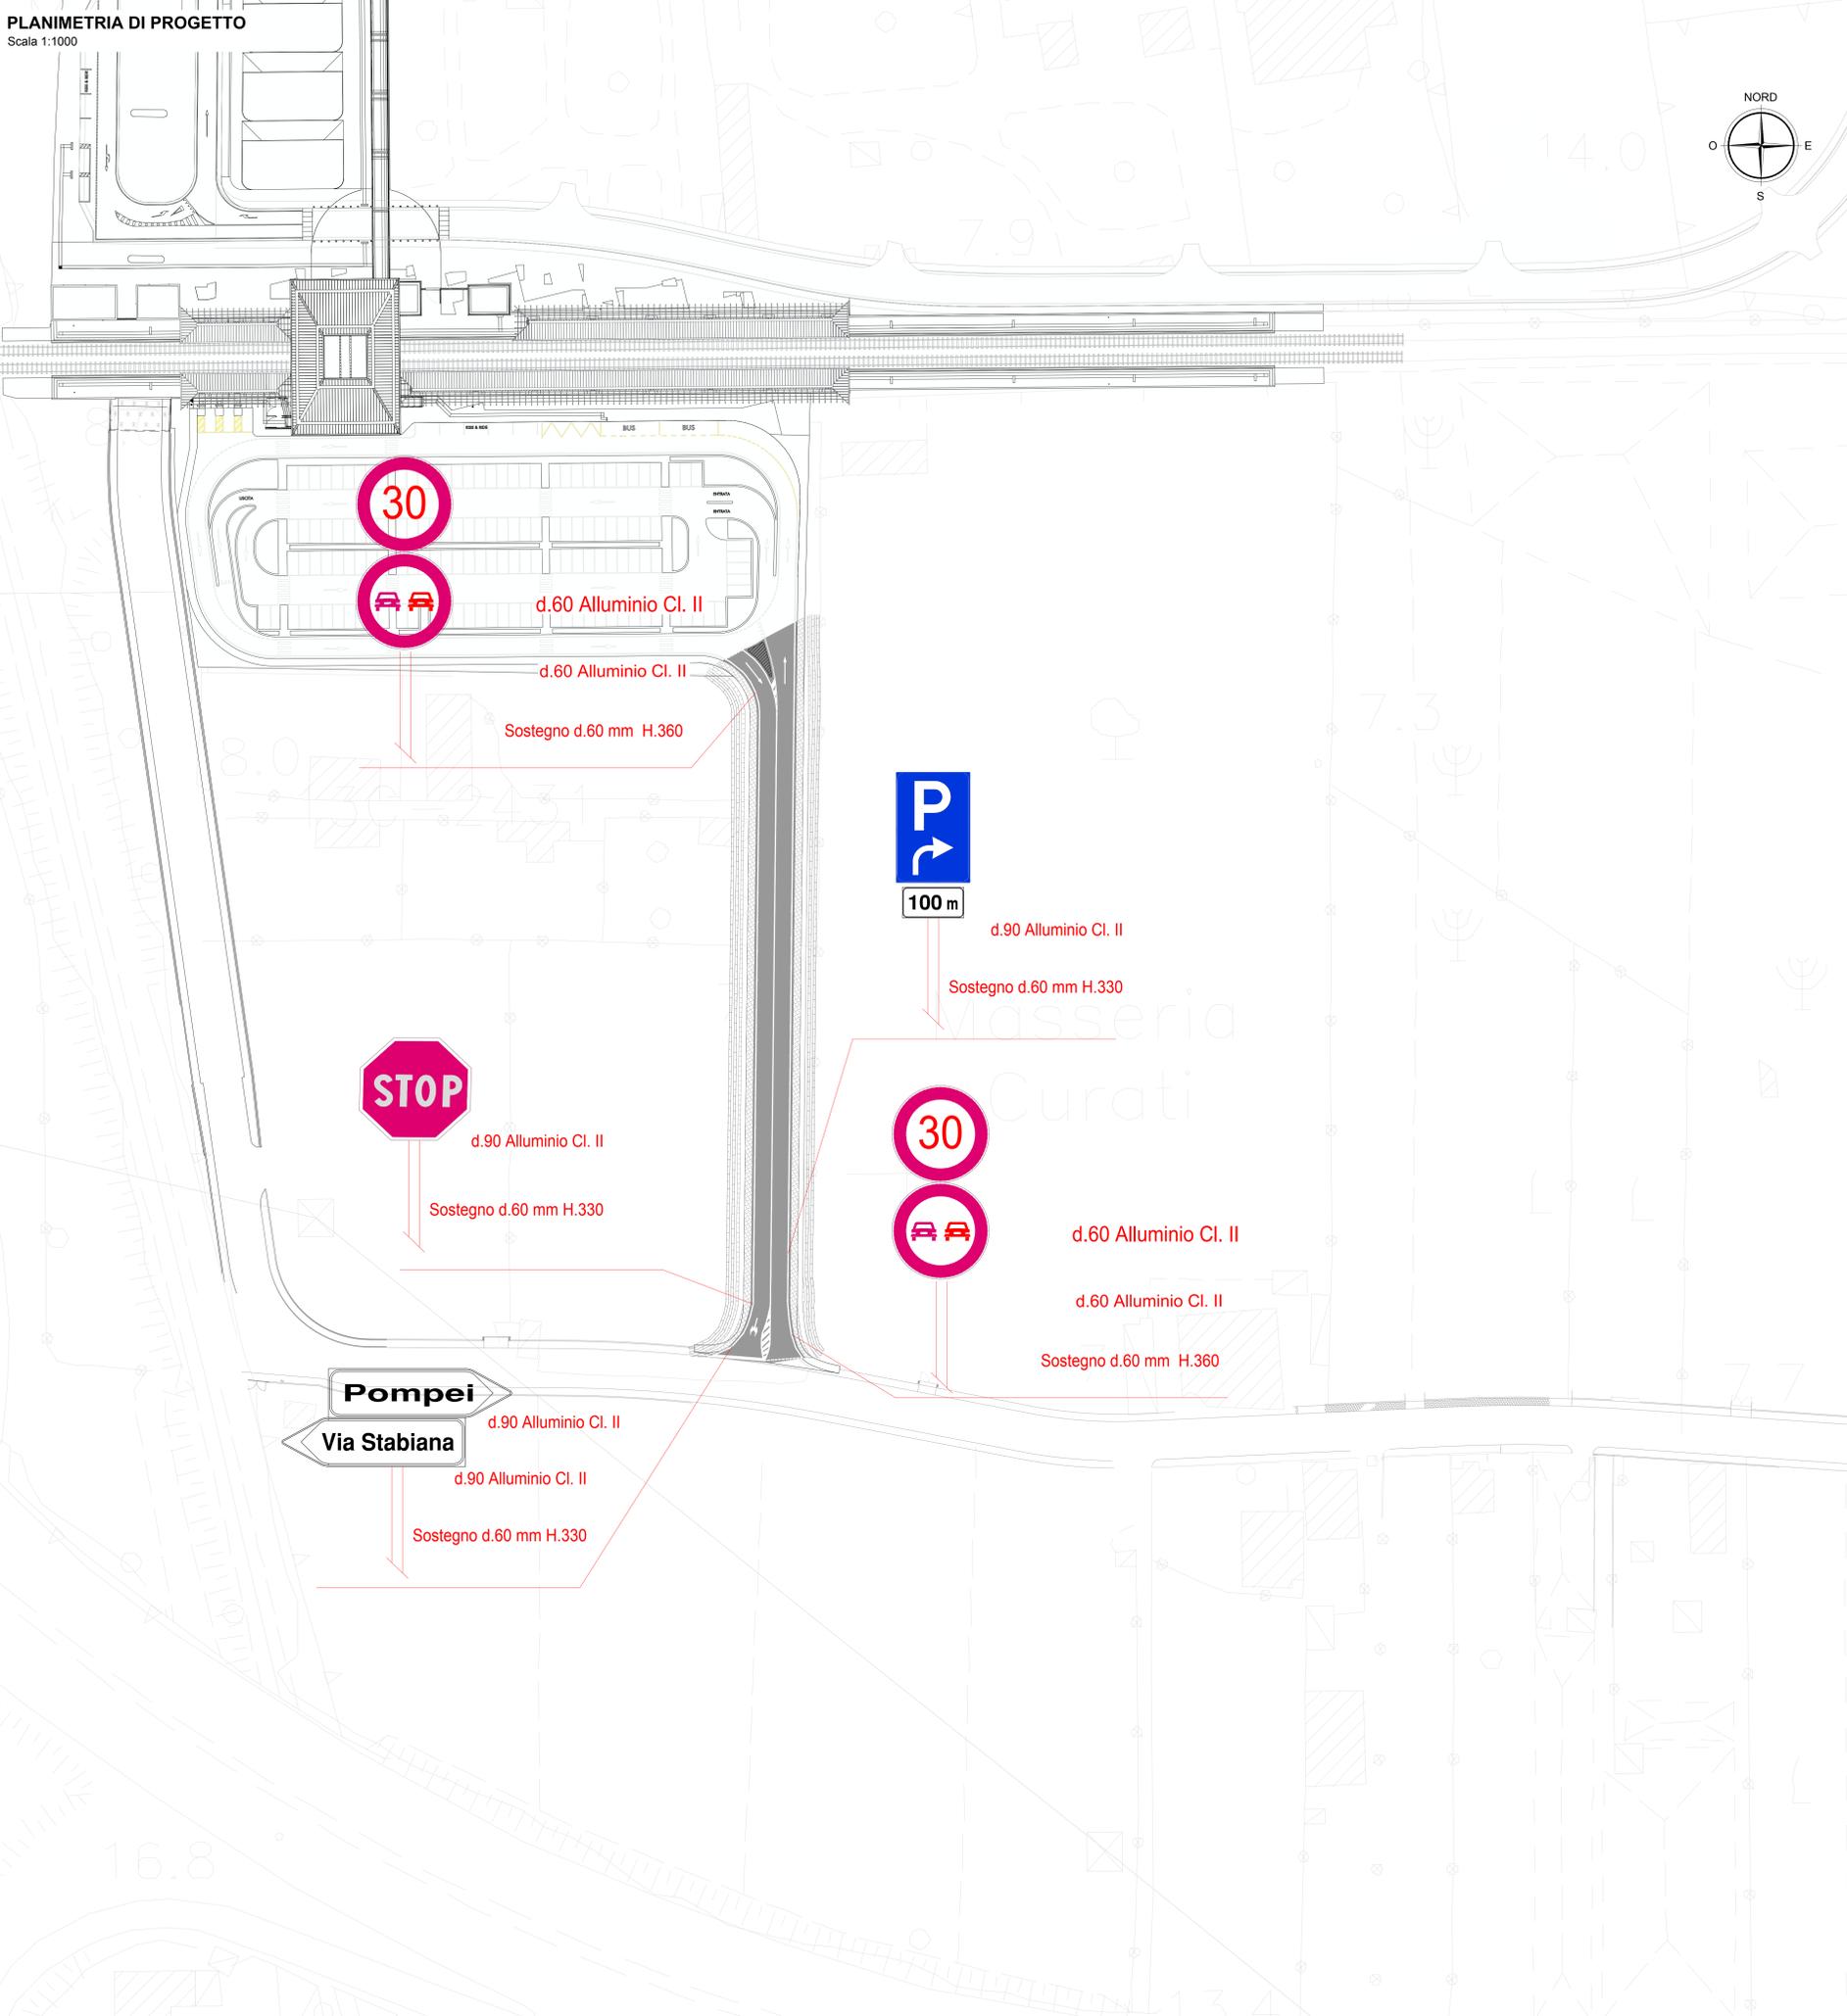

**STRISCE LONGITUDINALI DI SEGNALETICA ORIZZONTALE**  
Art.138 (Art.40 Cod. Str.)

TIPO	DESCRIZIONE	VALORI
continue	Margine della carreggiata Art.141 (Art.40 Cod.Str.) TIPO - A,B	0,25
	Margine della carreggiata Art.141 (Art.40 Cod.Str.) TIPO - C e rampe autostrade	0,15
	Margine della carreggiata Art.141 (Art.40 Cod.Str.) TIPO - D,E,F e locali	0,10
b	Separazione dei sensi di marcia e delle corsie di marcia nei tratti con velocità di progetto tra a 50 e 110 km/h Art.141 (Art.40 Cod.Str.)	4,50 / 3,00
c	Separazione dei sensi di marcia e delle corsie di marcia nei tratti con velocità di progetto non superiore a 50 km/h Art.141 (Art.40 Cod.Str.)	3,00
e	Delimitazione delle corsie di entrata/uscita alle intersezioni Art.141 (Art.40 Cod.Str.)	3,00
f	Per strisce di margine per interruzione di linee continue in corrispondenza di accessi laterali o passi carrai Art.141 (Art.40 Cod.Str.)	1,00
g	Per strisce di guida sulle intersezioni Art.141 (Art.40 Cod.Str.)	1,50

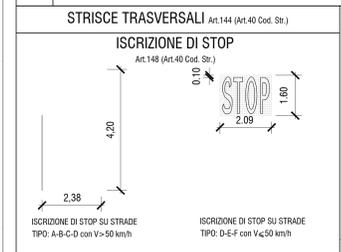





**LINEA DI ARRESTO DARE PRECEDENZA**  
Art.144 (Art.40 Cod. Str.)

STRADE TIPO	B (cm)	H (cm)
C,D	60	70
E	50	60
F	40	50



**SIMBOLO DEL TRIANGOLO** (Art.148)

STRADE TIPO	X (cm)	Y (cm)	Z (cm)	S (cm)
A, B, C, D	100	500	200	24
E, F	50	200	100	12

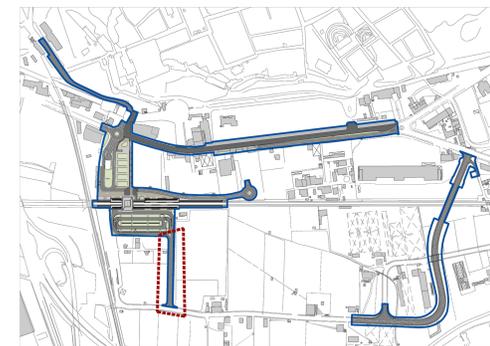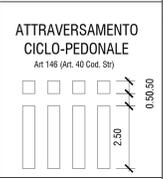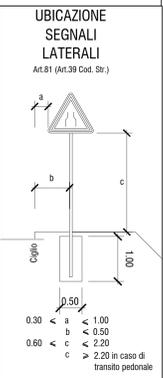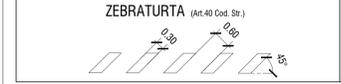

KEY PLAN - scala 1:5000

COMMITTENTE  
**RFI**  
R.F.E. FERROVIARIA ITALIANA

SOGGETTO TECNICO  
**DIREZIONE STAZIONI - INGEGNERIA E INVESTIMENTI**

PROGETTAZIONE  
MANDATARIA: **CODING** GENERAL ENGINEERING & PLANNING  
MANDANTE: **POLITECNICA** POLITECNICA SOC. COOP.  
**SWS** SWS ENGINEERING S.P.A.

**HUB DI INTERSCAMBIO FERROVIARIO DI POMPEI**  
PROGETTO DEFINITIVO  
VIABILITÀ

VIABILITÀ DI ACCESSO AL NUOVO PARCHEGGIO  
Planimetria segnaletica

SCALA: 1:500

PROGETTO	ANNO	SOTTOP.	UFFICIO	NOTA DOC.	TITOLO DOC.	SCALA	NUM.	REV.
3/2/0/5	2/0	S/0/1	P/D	P/M/0/0	P/L	S/8	E/0/2/A	

Rev.	Emissione	Descrizione	Redatto	Verificato	Approvato	Data	Autore	Data
A	Emissione		B.Finetti	L.Nardoni	P.Luciani	16/11/20	G. Gagnoli	16/11/20

Controllo Qualità

QA	Verificato	Approvato	Autorizzato	Soggetto Tecnico	Data	Referente di Progetto	Data
QC	F. Bisioff	P. Pignatelli	R. Vargiolu	Equipe	16/11/20	A. Martini	

POSIZIONE ARCHIVIO

LINEA	SEDE TECNICA	NOTA DOC.	NUMERAZIONE
1			

Verificato e Traduzione	Data	Consultato	Data	Archiviato	Data