



Quota Asse rif.  
Scala : 1:200  
Q.R.=0.00

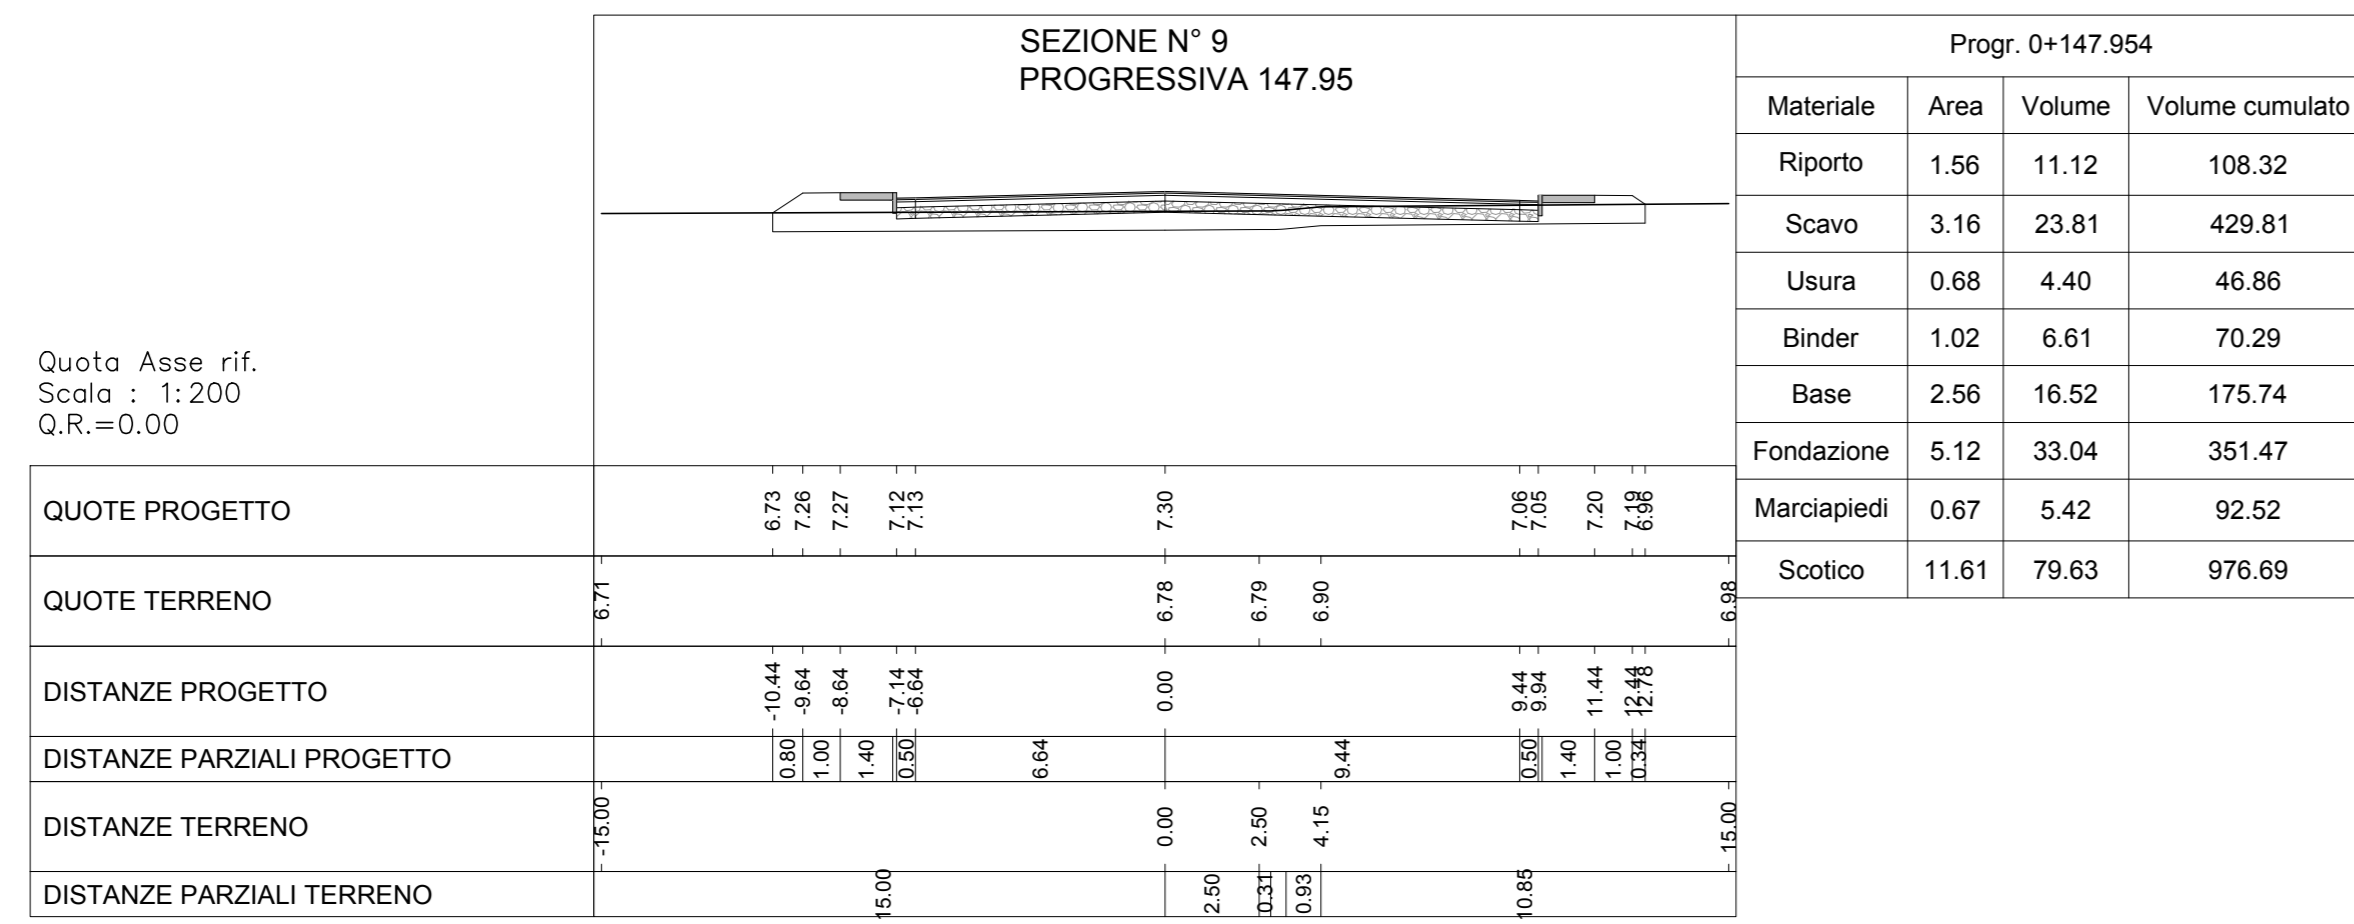

Progr. 0=147.954			
Materiale	Area	Volume	Volume cumulato
Riparto	1.56	11.12	108.32
Scarvo	3.16	23.81	429.81
Usura	0.88	4.40	46.86
Binder	1.02	6.61	70.29
Base	2.56	16.52	175.74
Fondazione	5.12	33.04	351.47
Marcialedi	0.67	5.42	92.52
Scotico	11.61	79.63	976.69

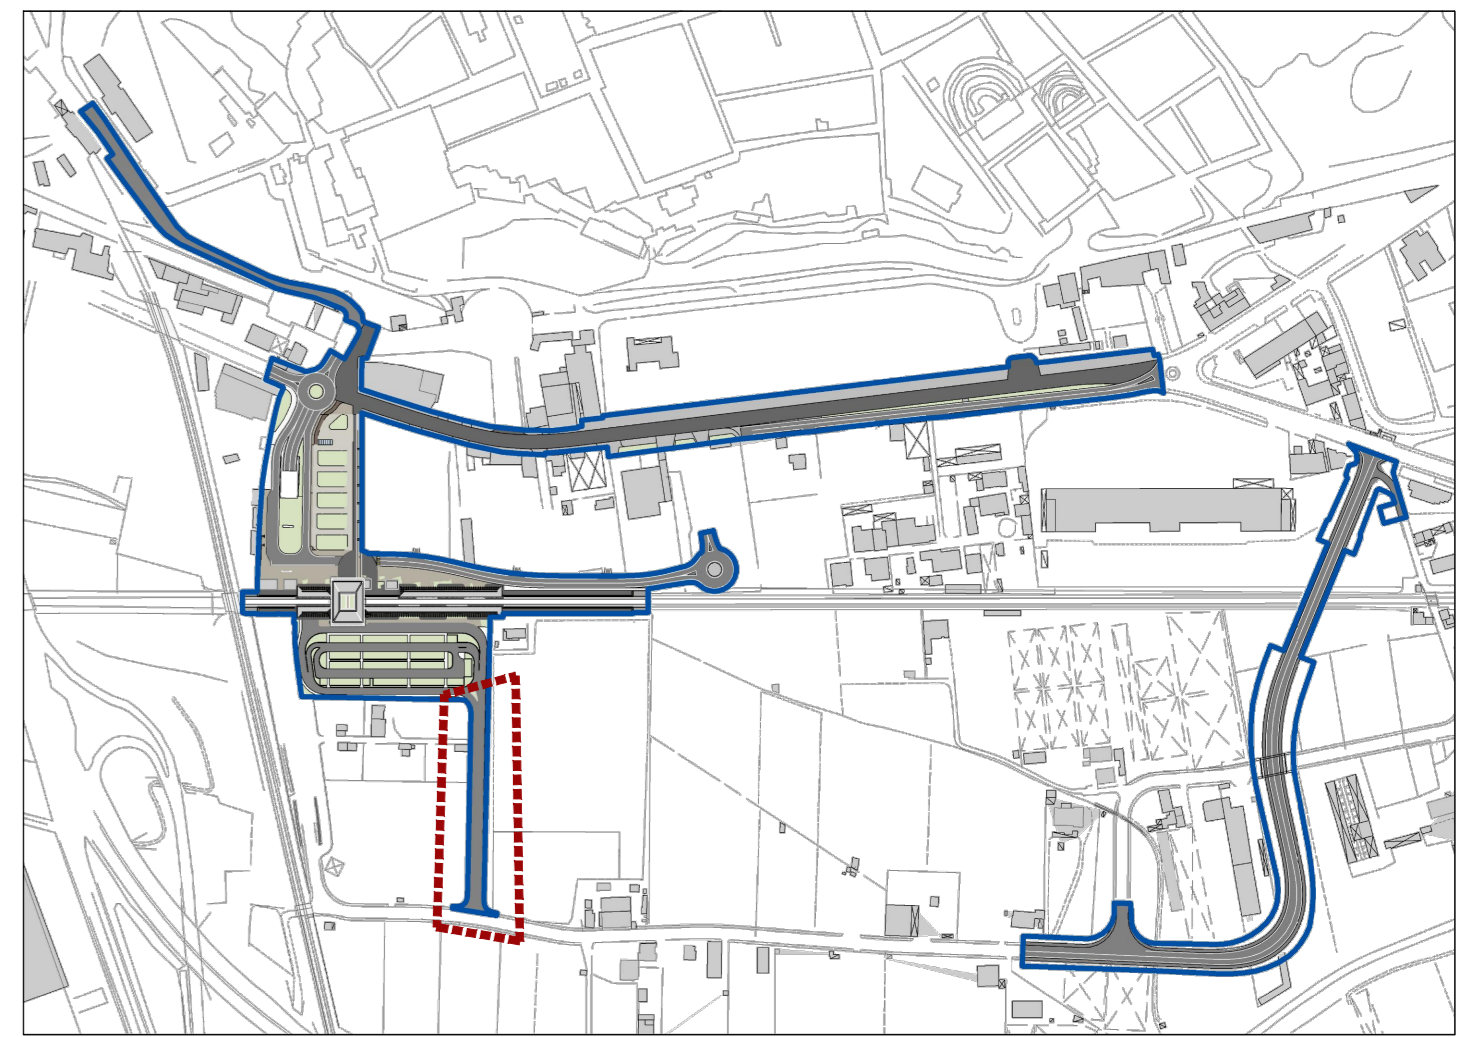

KEY PLAN - scala 1:5000

COMMITTENTE  
**RFI**  
RETE FERROVIARIA ITALIANA

SOGGETTO TECNICO  
**DIREZIONE STAZIONI - INGEGNERIA E INVESTIMENTI**

PROGETTAZIONE  
MANDATARIA:  
**CODING** GENERAL ENGINEERING & PLANNING  
**POLITECNICA** ENGINEERING & PLANNING  
**SWS** SWS ENGINEERING S.P.A.

**HUB DI INTERSCAMBIO FERROVIARIO DI POMPEI**  
PROGETTO DEFINITIVO  
VIABILITÀ

VIABILITÀ DI ACCESSO AL NUOVO PARCHEGGIO  
Sezioni trasversali - tav. 2/2

SCALA  
**1:200**

PROGETTO	ANNO	SOTTOPRO	LIVELLO	NOME DOC.	TIPO DOC.	SCALA	NUM.	REV.
3205	20	S01	PD	PM00	SZ	S9	E16A	

Rev	Descrizione	Redatto	Verificato	Approvato	Data	Autore/Verificatore/Approvatore	Data
A	Emissione	G. Frangi	L. Nardari	P. Luciani	16/11/20	G. Epper	16/11/20

QA & QC	Verificato	Aggiornato	Autorizzato	Soggetto Tecnico	Data	Referente di Progetto	Data
	F. Buioli		A. Vargiolu		16/11/20	A. Motta	

POSIZIONE ARCHIVIO

LINEA	SEDE TECNICA	NOME DOC.	NUMERAZIONE

VERIFICATO e TRASMESSO	Data	CONSOLIDATO	Data	ARCHIVIO	Data