PROFILO LONGITUDINALE - scala 1:50

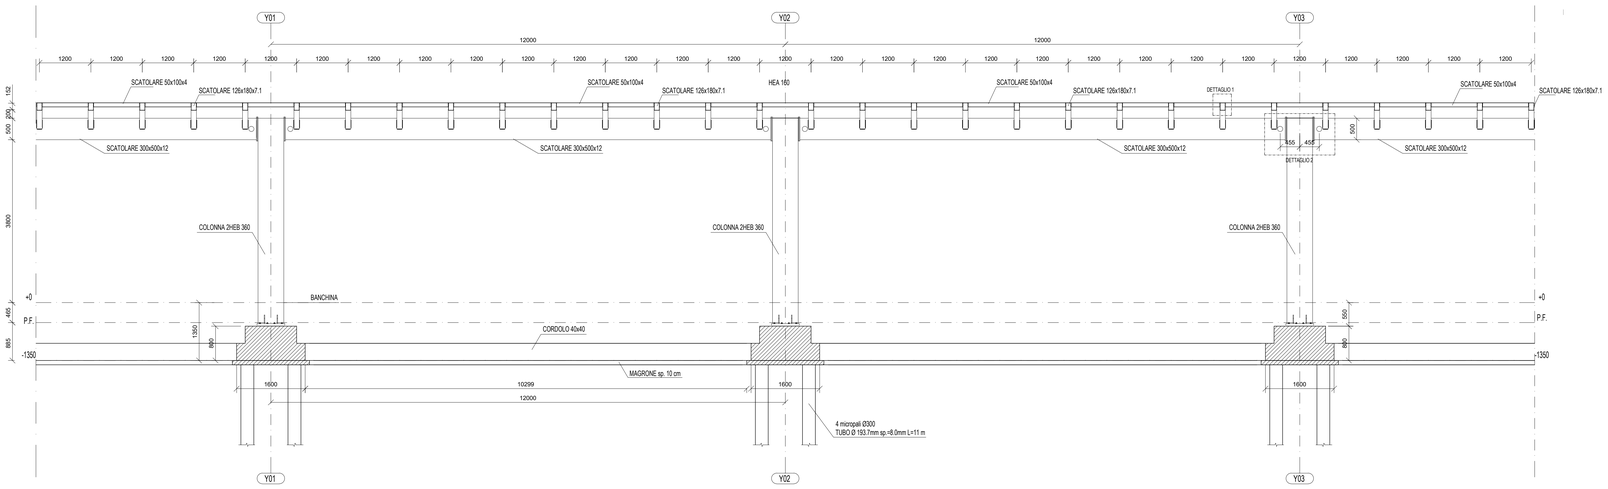

SEZIONE TRASVERSALE TIPOLOGICA - scala 1:50

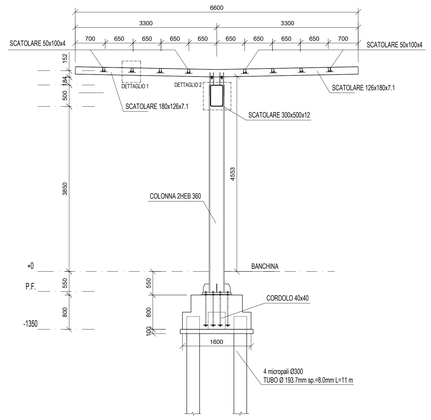

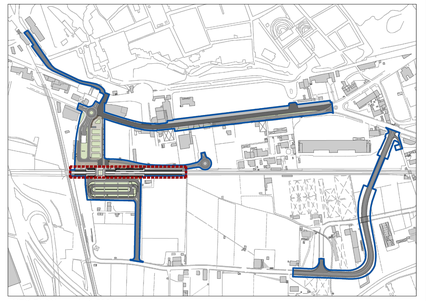

KEY PLAN - scala 1:5000

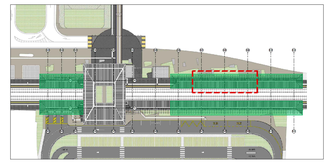

KEY PLAN DI BANCHINA - scala 1:1000

PIANTA FONDAZIONI - scala 1:50

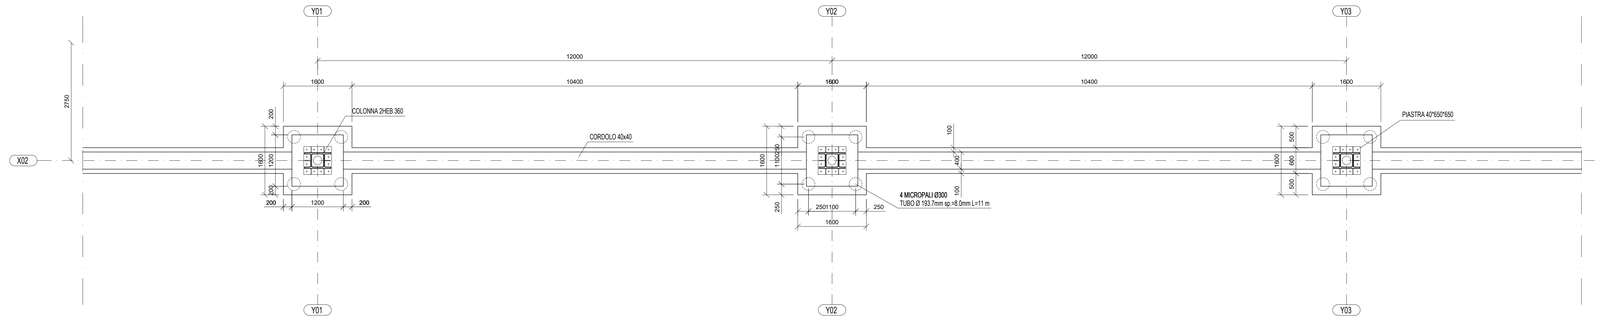

PLINTO DI FONDAZIONE RAMPA IN ACCIAIO - scala 1:20

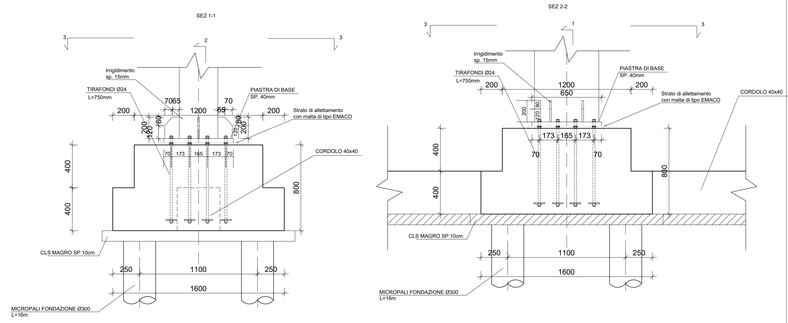

DETTAGLIO PIASTRA DI ANCORAGGIO COLONNE-PLINTO - scala 1:10

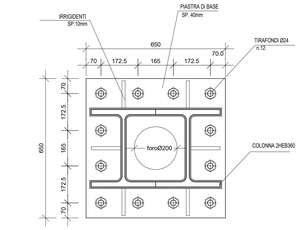

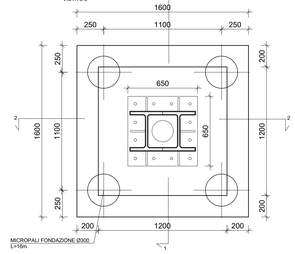

PIANTA COPERTURA - scala 1:50

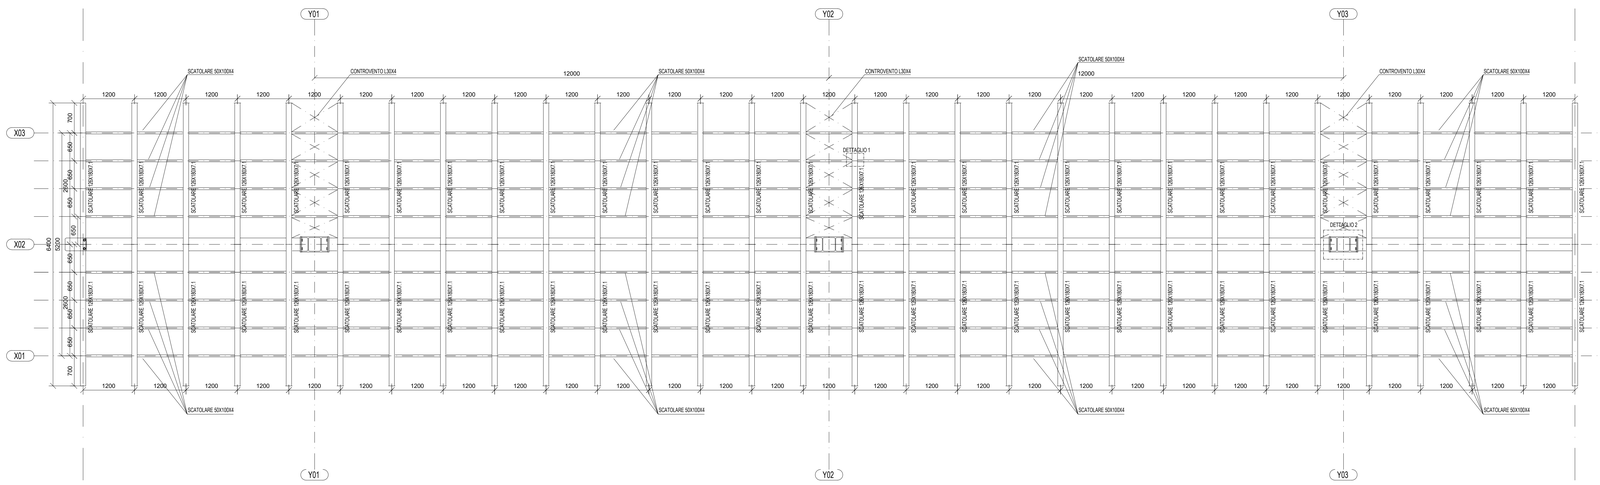

DETTAGLIO 2 - GIUNTO SCATOLARE-PILASTRO - scala 1:10

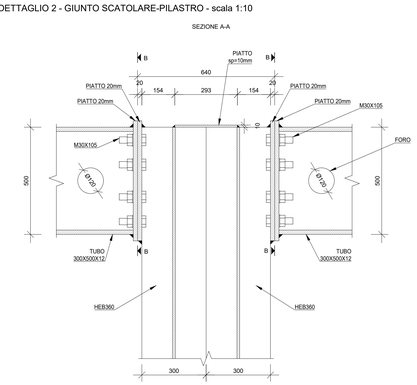

NOTA: SI INSERISCE LA CONTROVENTATURA SOLO NELLA FALDA IN CUI E' PRESENTE IL RIVESTIMENTO DI COPERTURA

DETTAGLIO 2 - GIUNTO TRA DUE SCATOLARI - scala 1:5

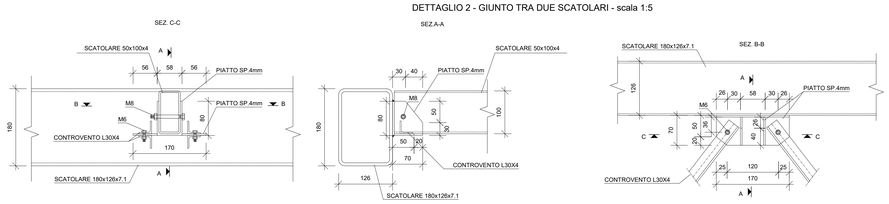

TABELLA MATERIALI
Per quanto riguarda le specifiche tecniche sui materiali si rimanda all'apposito elaborato:
320SJ2002/PDP/MOD/ABSXE01A

Opera	Parte d'opera	Incidenza (kg/m3)
PENSILINE	Plinto di Fondazione	150
	Cordolo	100

COMMITTENTE
RFI RETE FERROVIARIA ITALIANA

SOGGETTO TECNICO
DIREZIONE STAZIONI - INGEGNERIA E INVESTIMENTI

PROGETTAZIONE
MANDATARIA: CODING — GENERAL ENGINEERING & PLANNING — CODING S.R.L.
MANDANTE: POLITECNICA — BUILDING FOR HUMANS — POLITECNICA SOC. COOP.
SWS — SWS ENGINEERING S.P.A.

HUB DI INTERSCAMBIO FERROVIARIO DI POMPEI
PROGETTO DEFINITIVO
STRUTTURE

PENSILINE DI BANCHINA
Pensilina Banchina - carpenteria, dettagli costruttivi
Pianta fondazioni

SCALA: varie

PROGETTO	ANNO	SOTTOPR.	LIVELLO	NOME DOC.	TIPO DOC.	SCALA	NUM.	REV.
3205	20	S01	PD	PMPS	CA	SV	E01	A

Rev.	Descrizione	Redatto	Verificato	Approvato	Data	Autorizzato Il progettista	Data
A	Emissione	L.Iardani	L.Nardoni	P.Luciani	dic. 2020	G. Zoppa	dic. 2020

Controllo Qualità	Verificato	Approvato	Autorizzato
QA & QC	M.Stifano	P.Luciani	R. Vangelisti

Soggetto Tecnico	Data	Referente di Progetto	Data
F.Marmo	dic. 2020	A.Martino	

POSIZIONE ARCHIVIO

LINEA	SEDE TECNICA	NOME DOC.	NUMERAZIONE
= = = =			

Verificato e Trasmesso	Data	Convalidato	Data	Archiviato	Data