




DETTAGLIO 4 - GIUNTO FLANGIATO TRAVI - scala 1:20

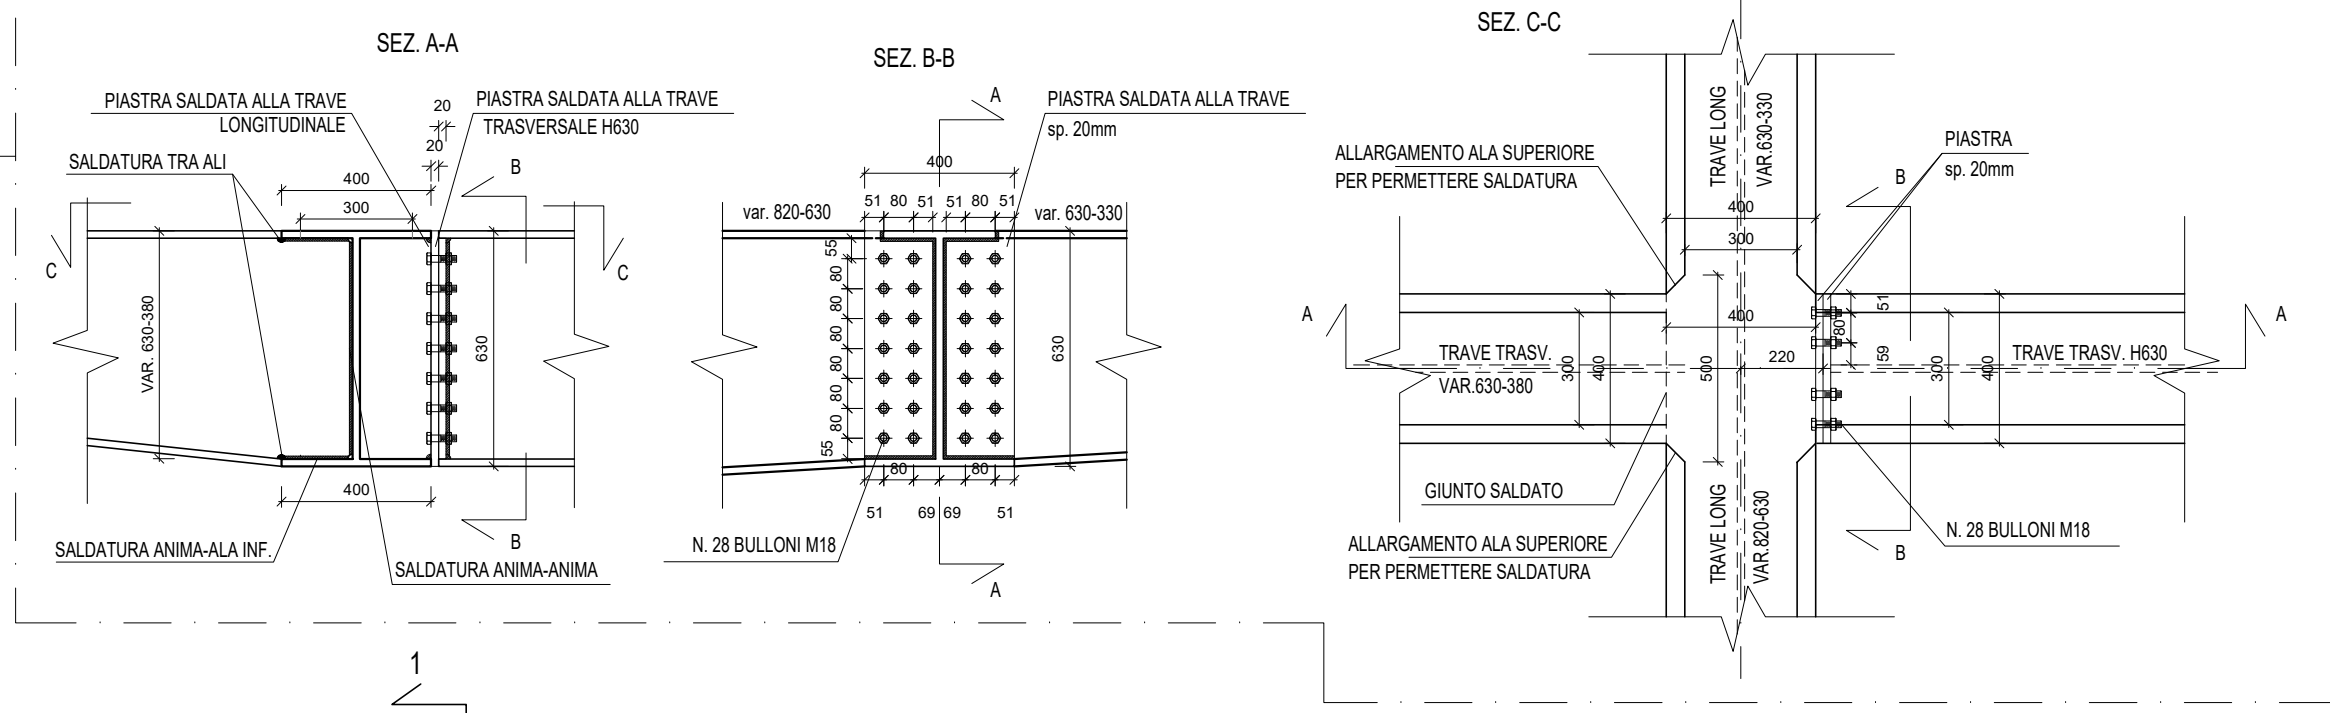



DETTAGLIO 3 - GIUNTO FLANGIATO TRAVI - scala 1:20

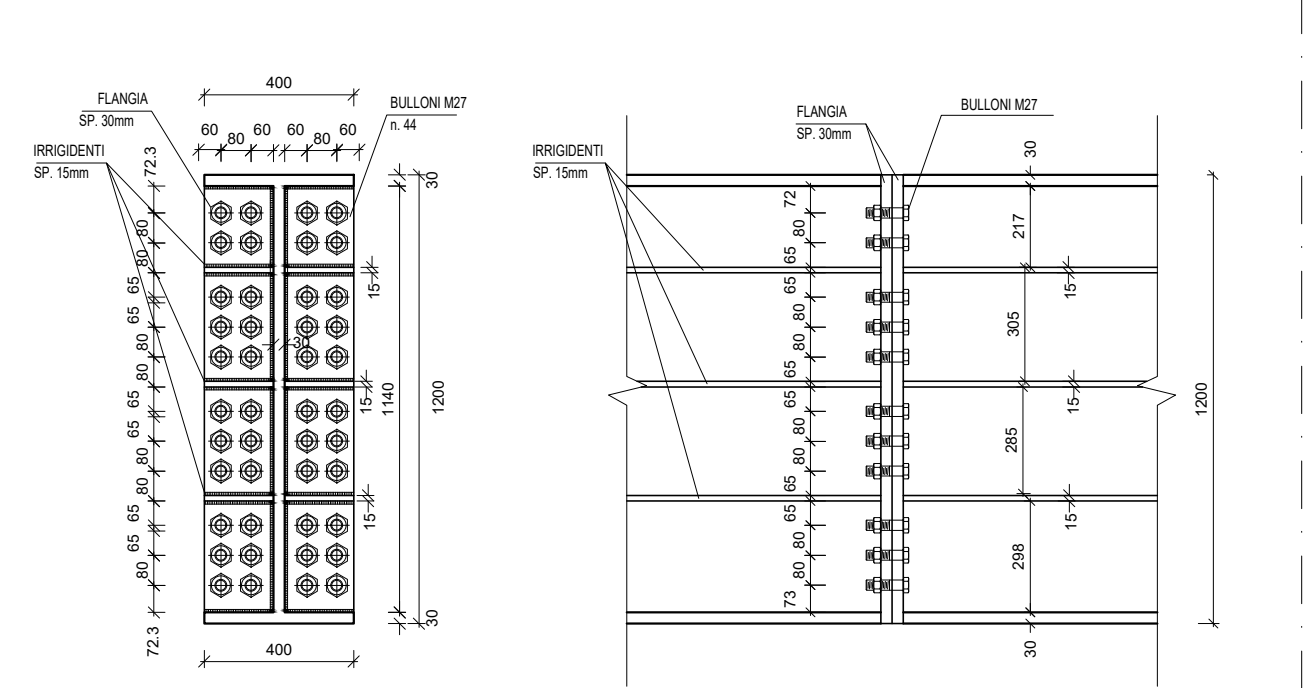


DETTAGLI SALDATURE - scala 1:50

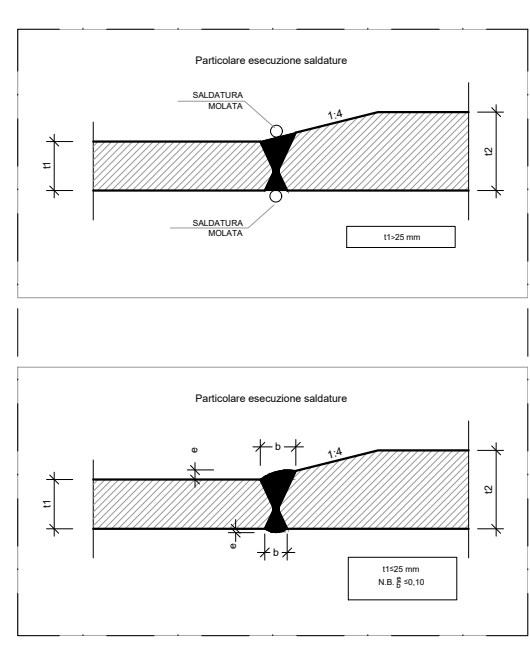


SCHEMA APPOGGI E RITEGNI SISMICI - scala 1:200

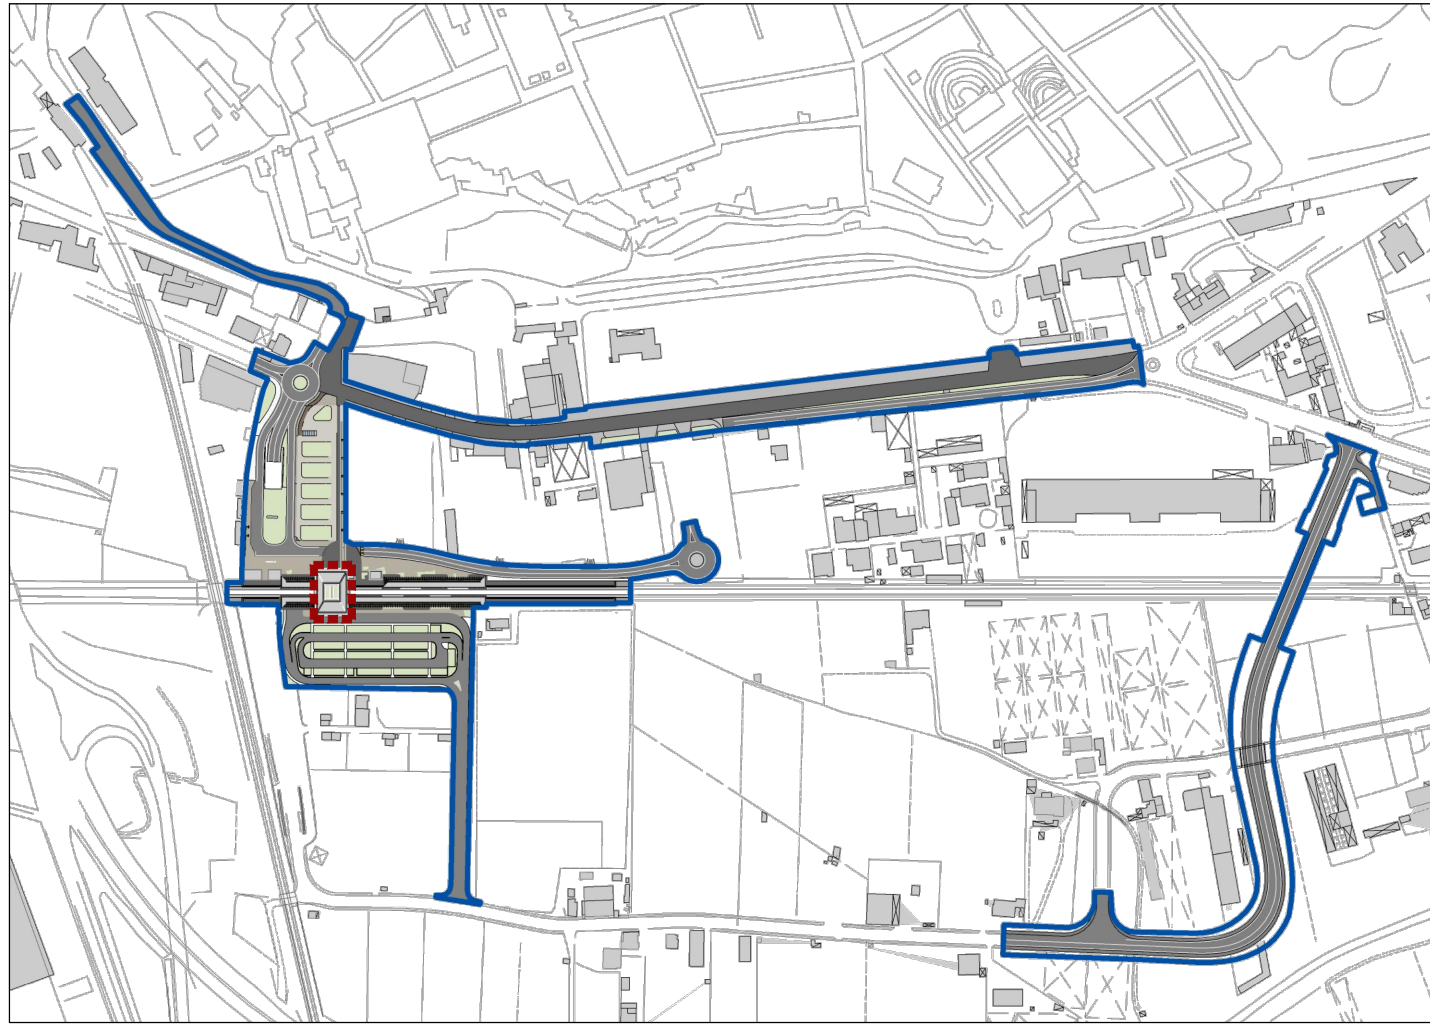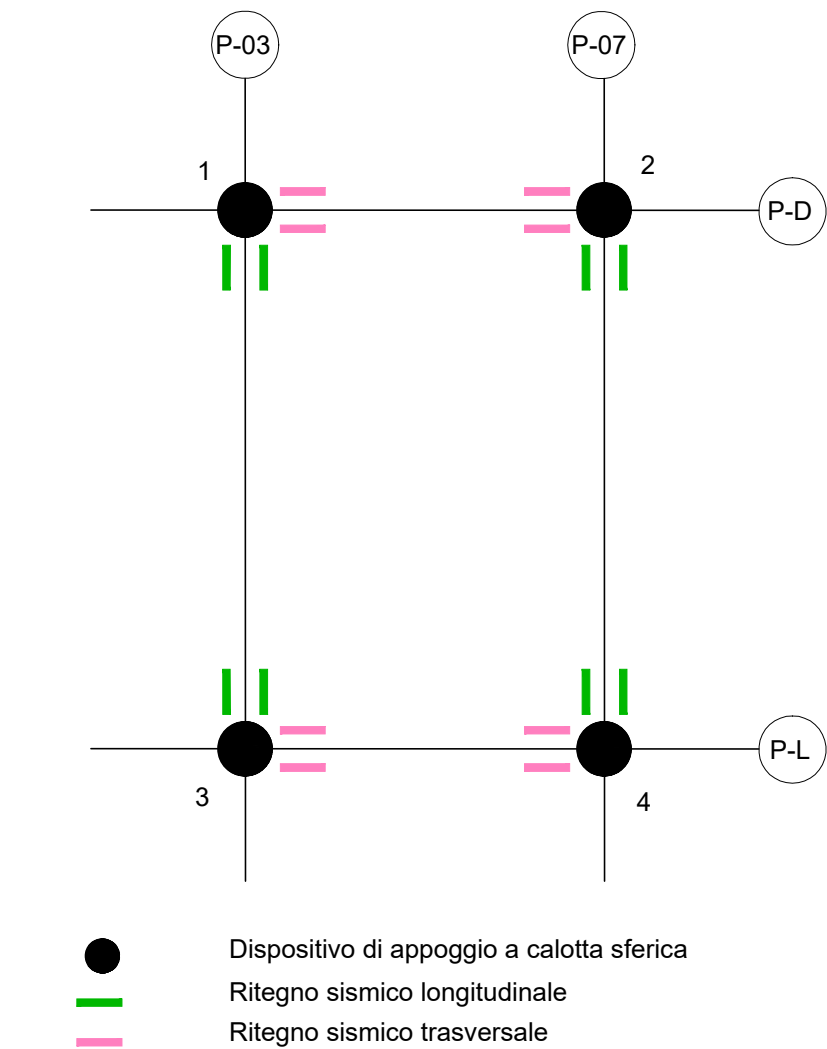


PIANTA UNIONI GRIGLIATO INFERIORE - scala 1:100

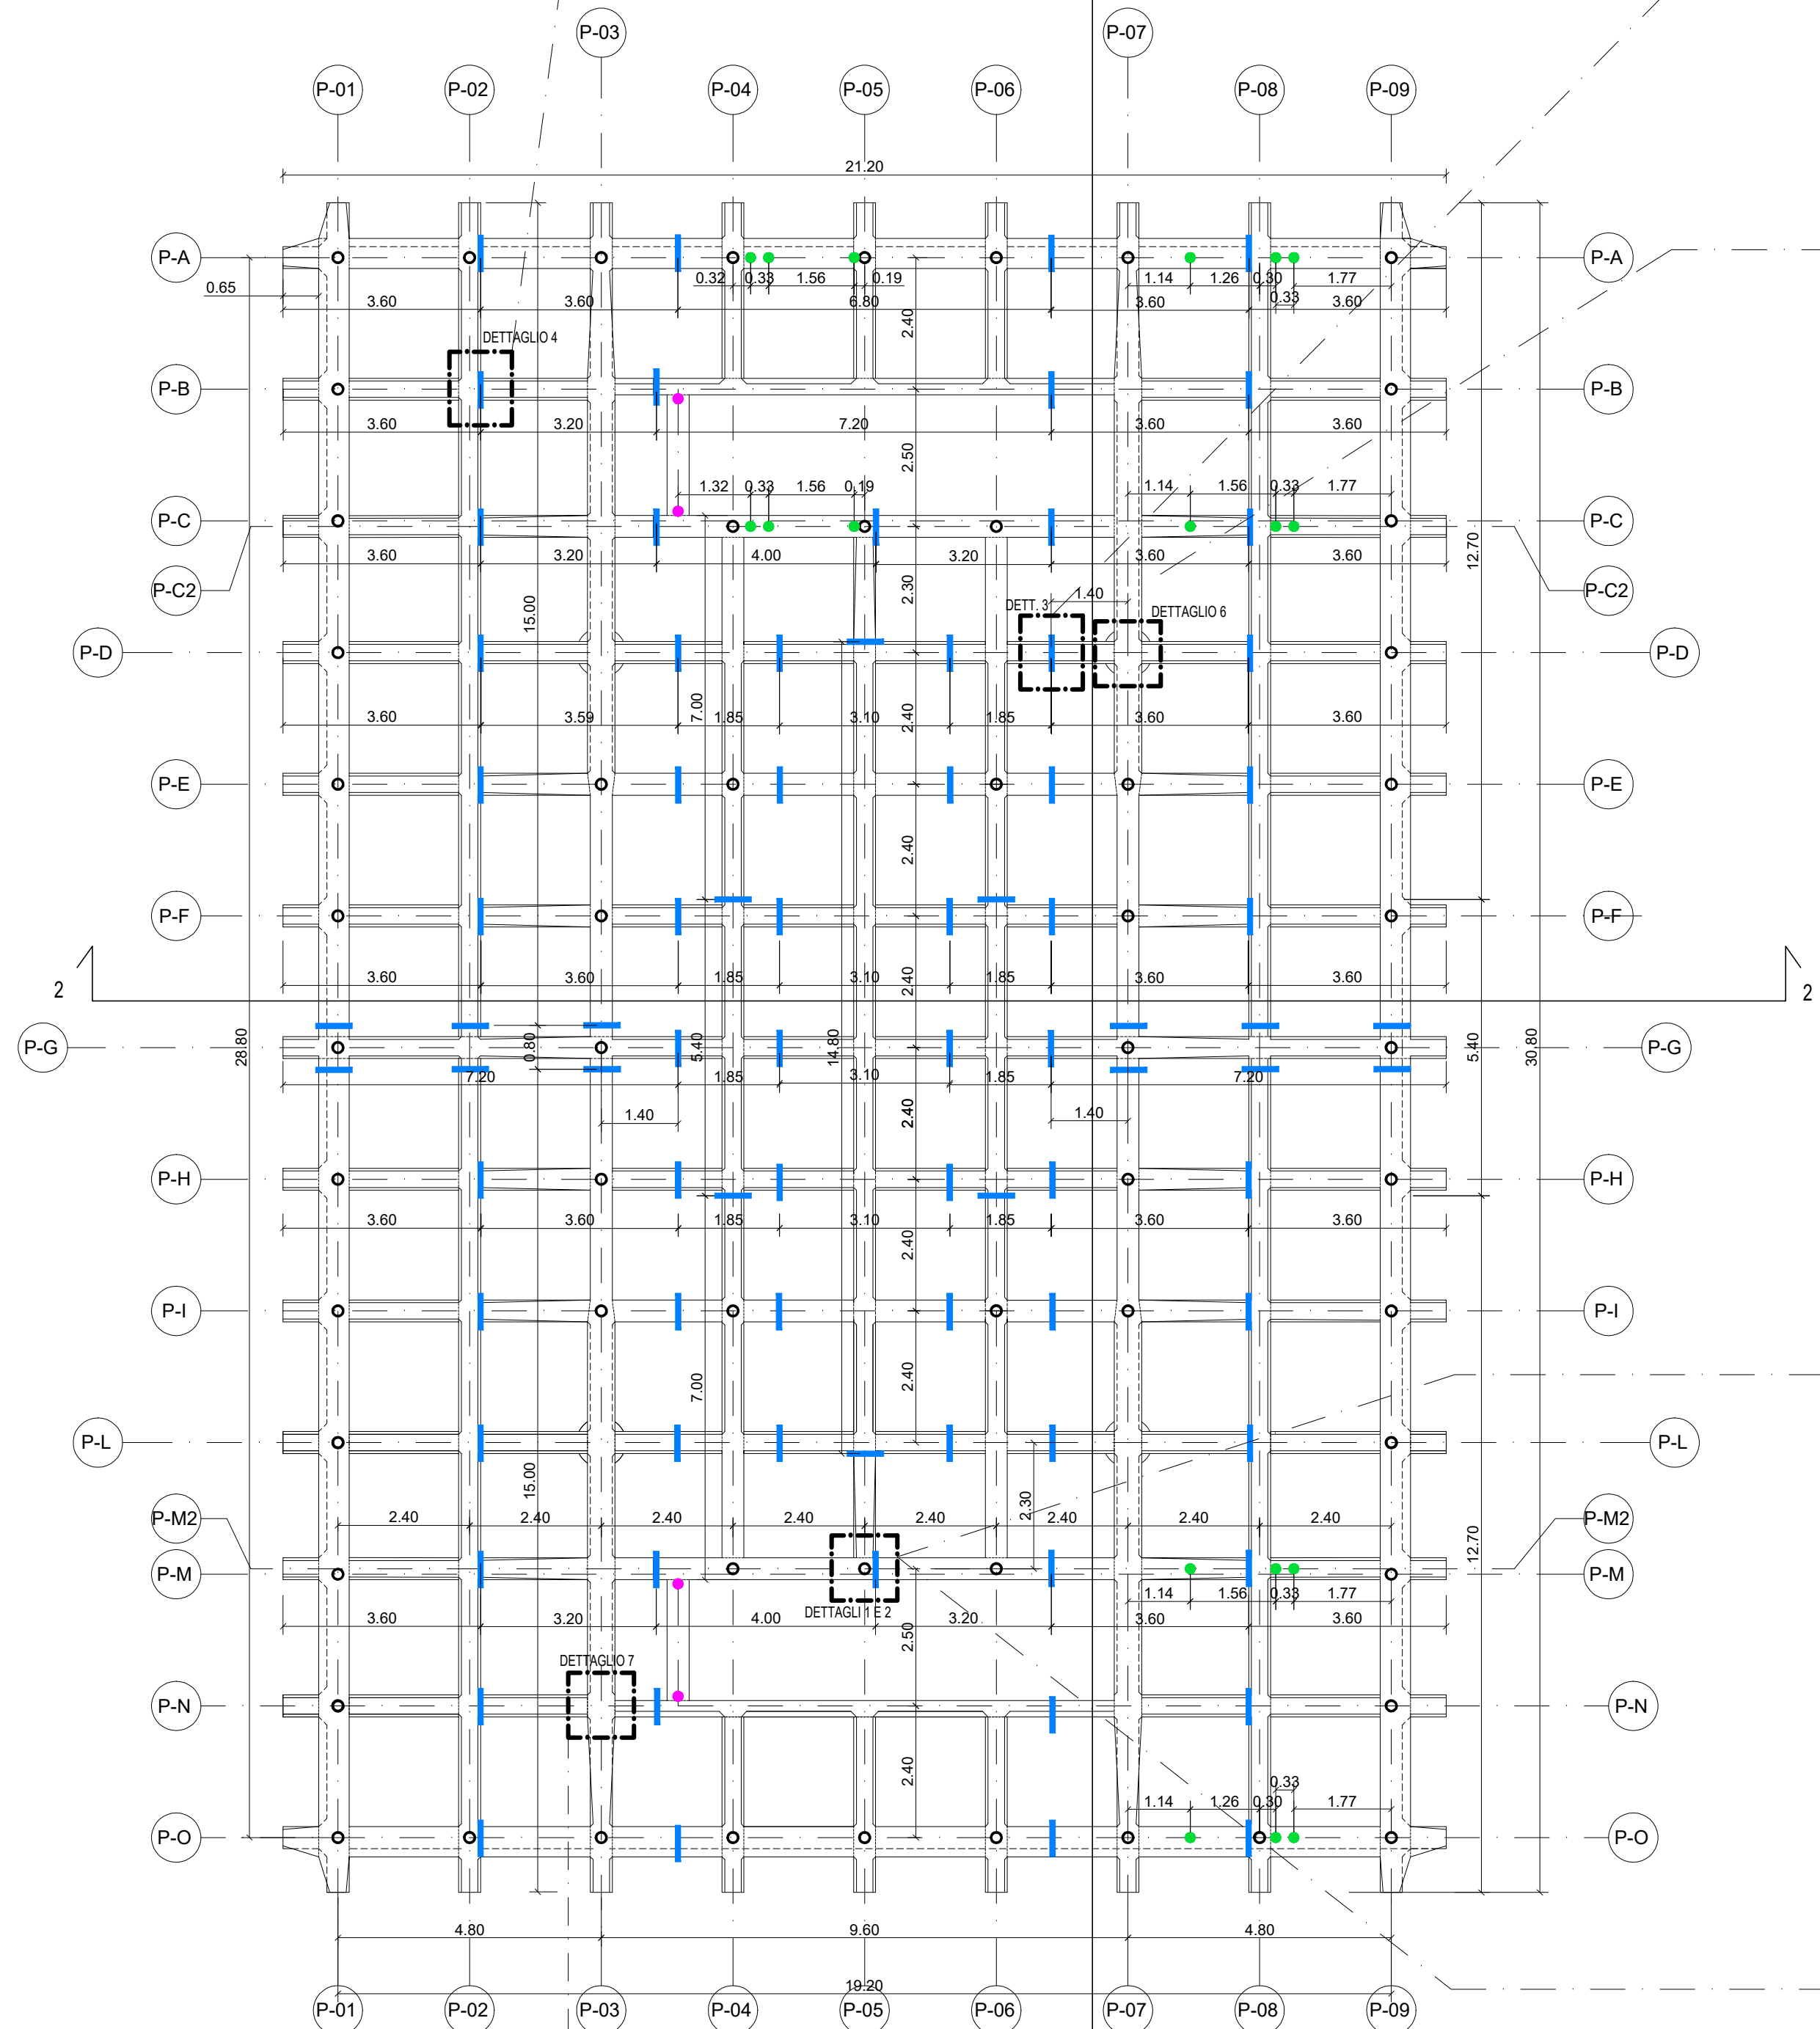


DETTAGLIO 6 - DISPOSITIVI DI APPOGGIO E RITEGNI SISMICI - scala 1:20

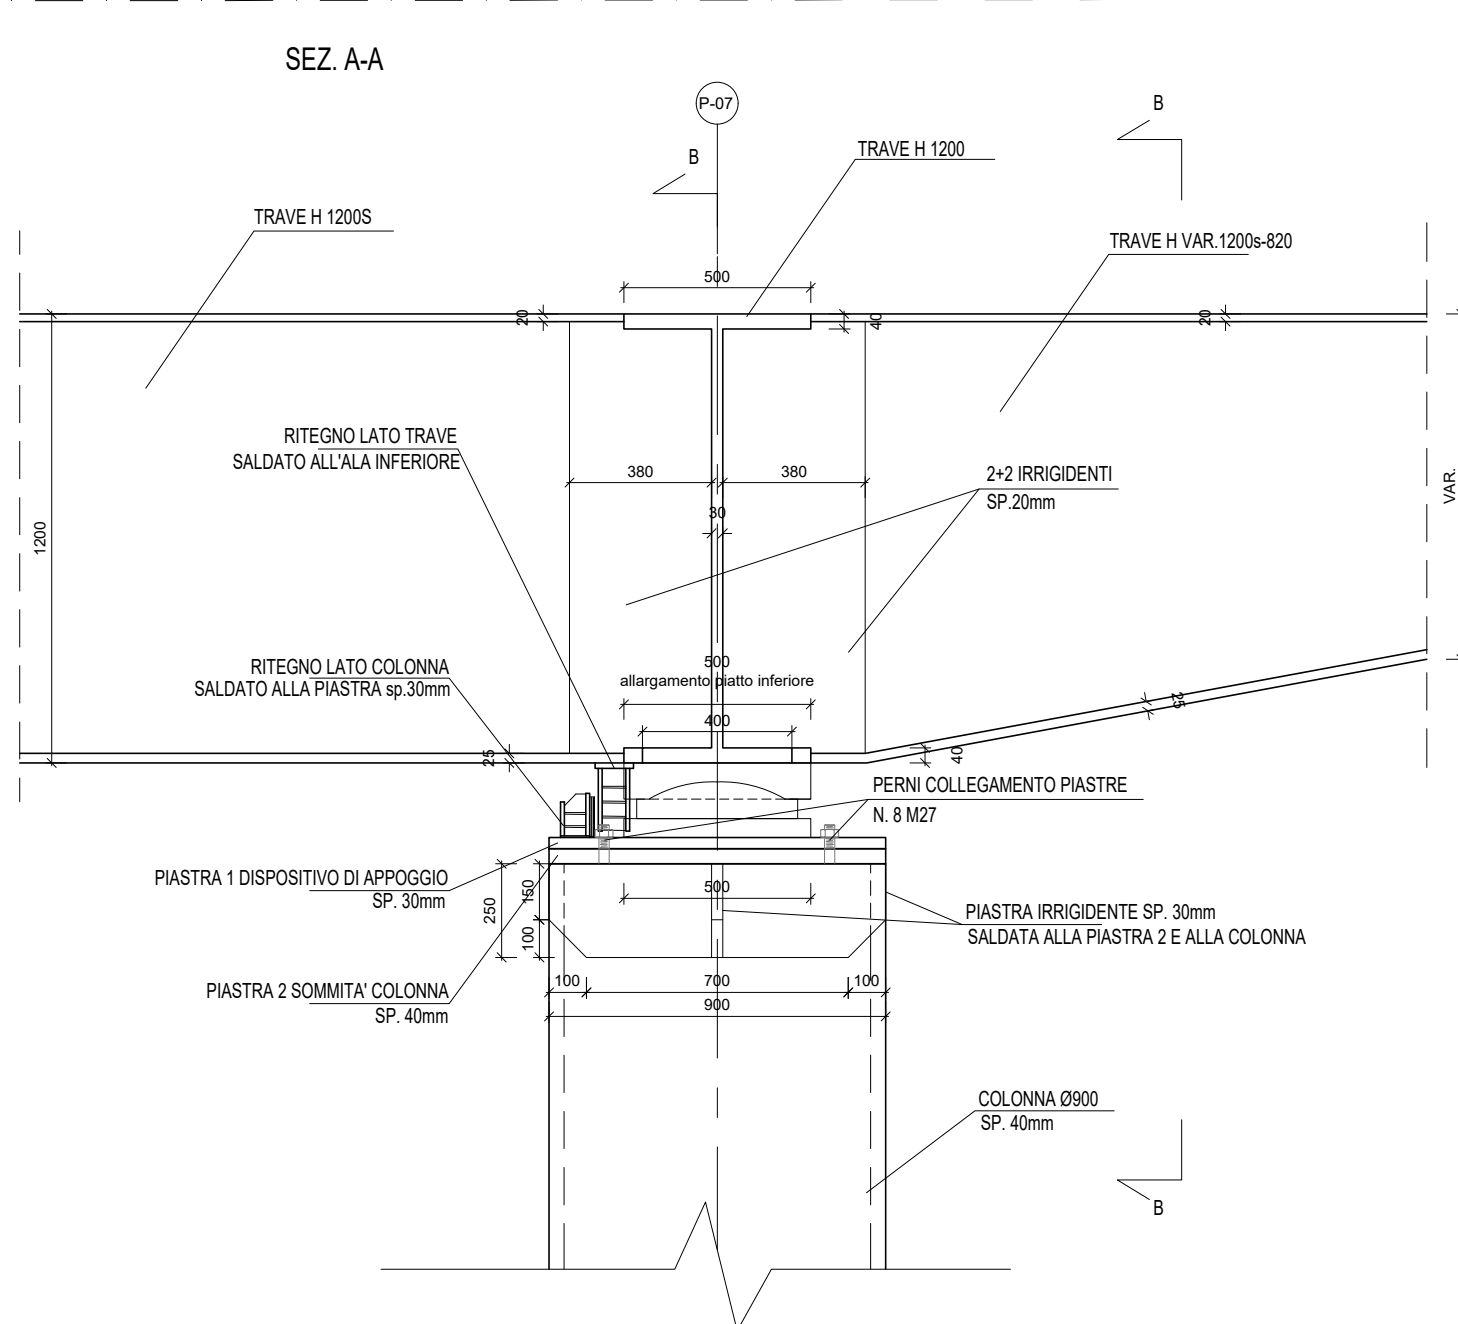


SEZ B-B

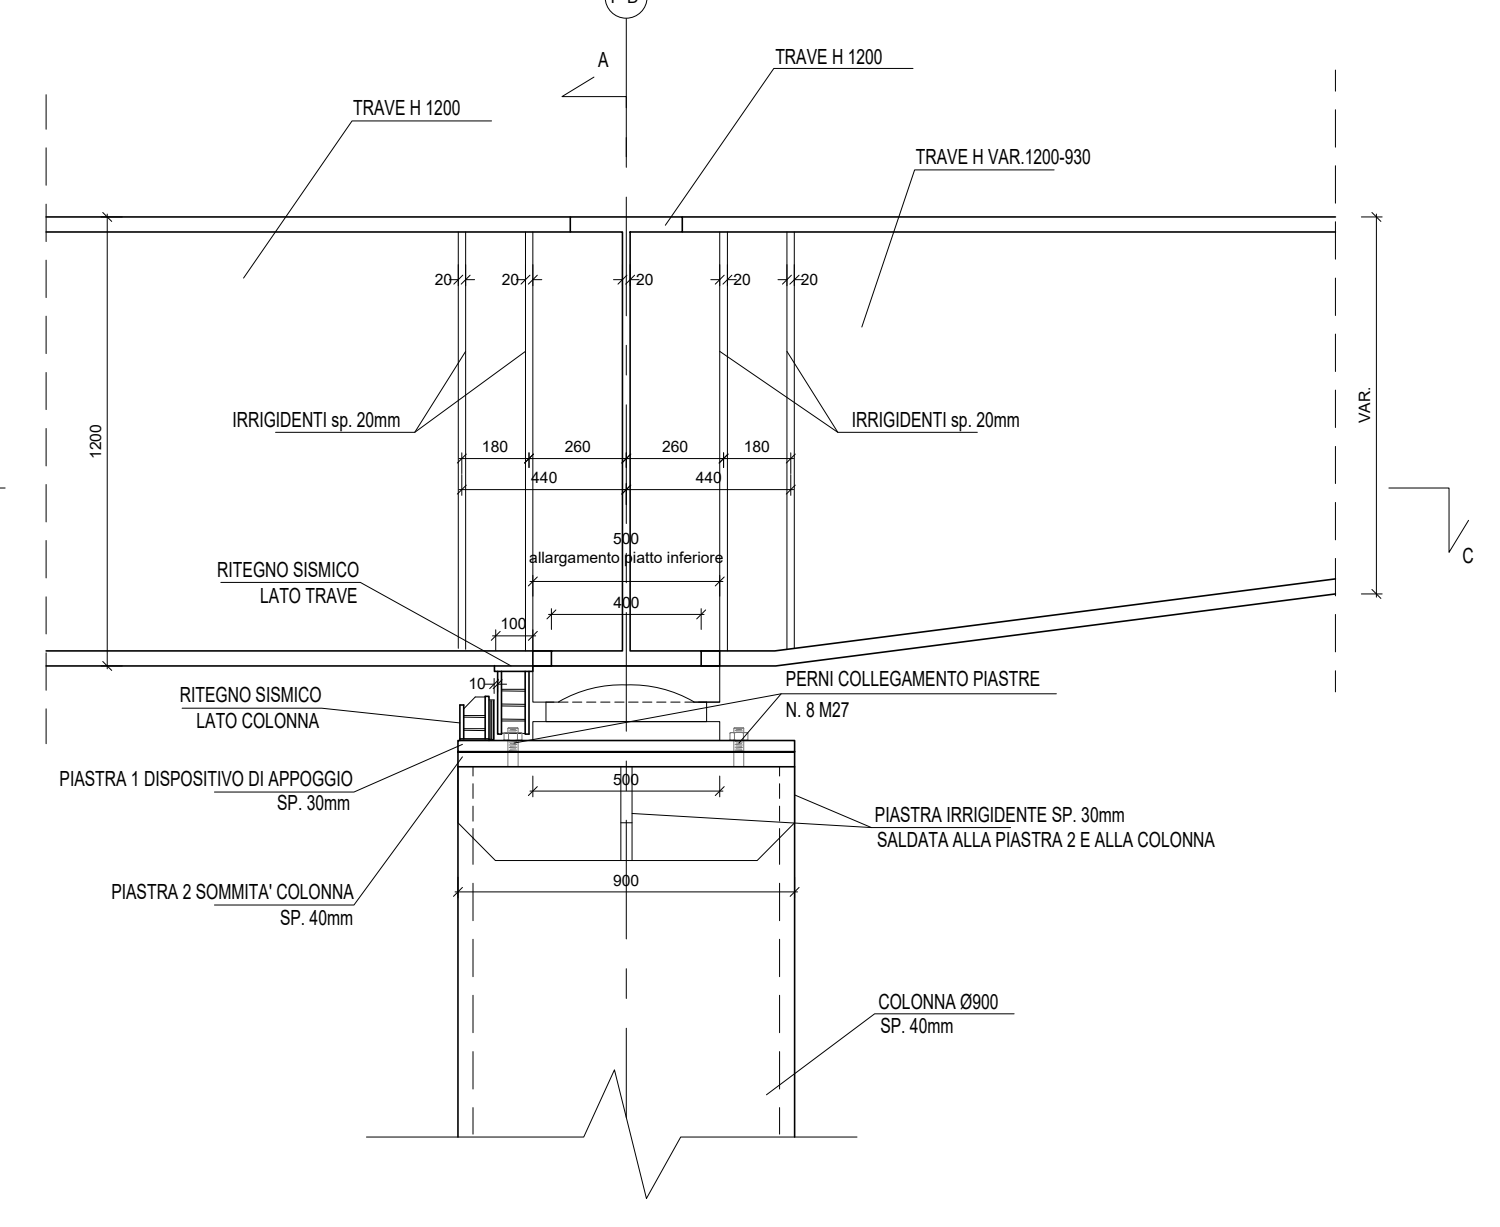


DETTAGLIO 2 - GIUNTO COLONNE Ø200-TRAVI COPERTURA - scala 1:20

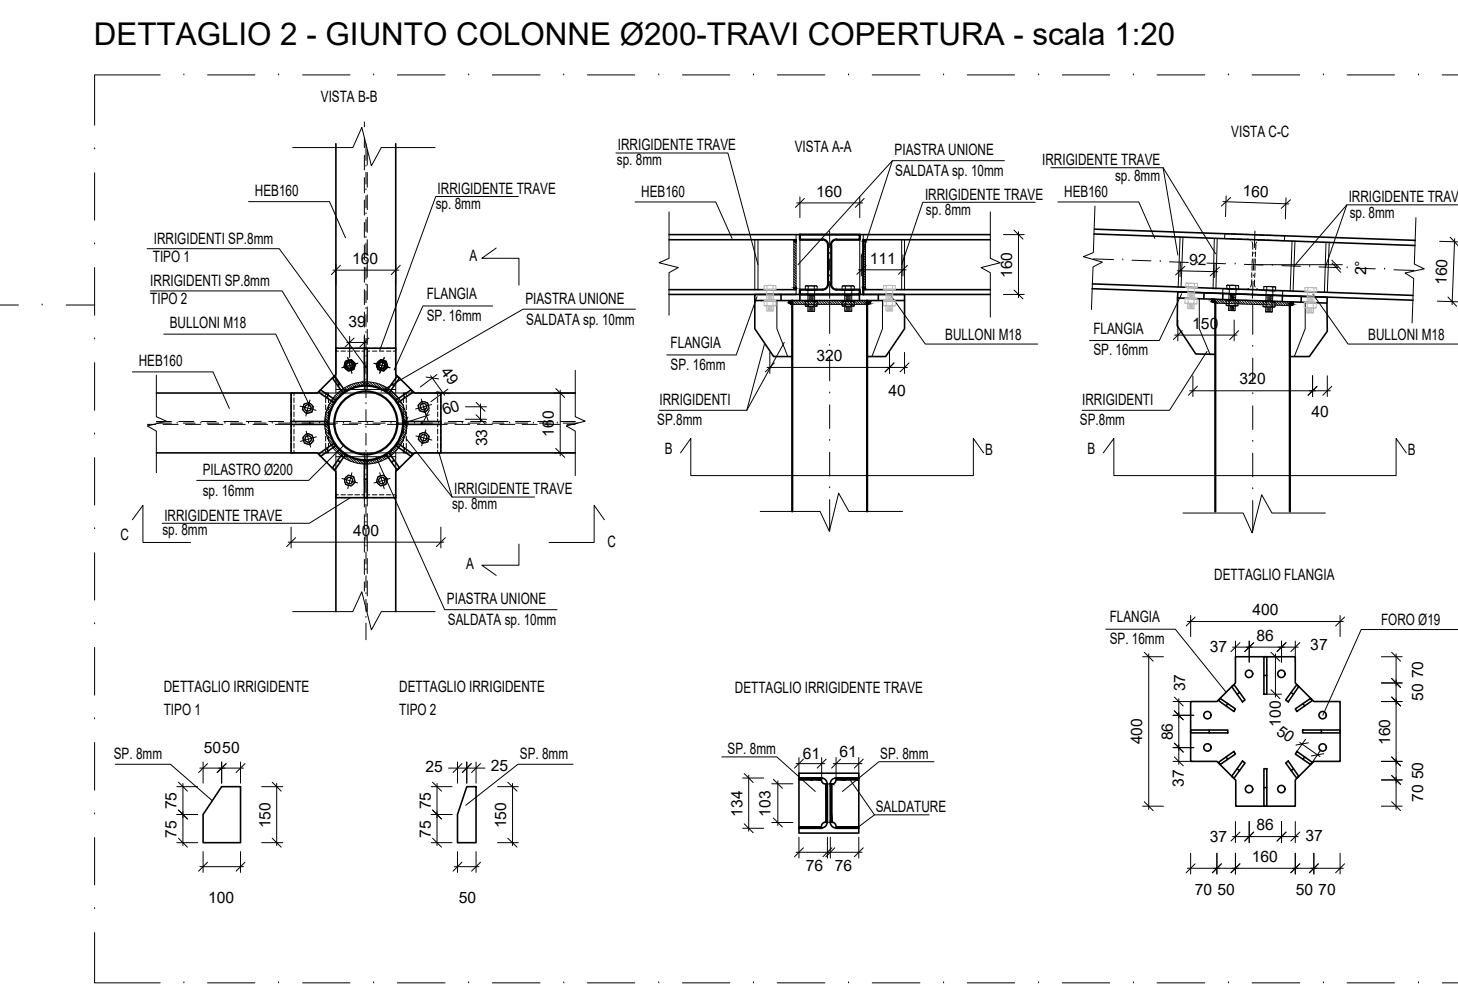


SEZ C-C

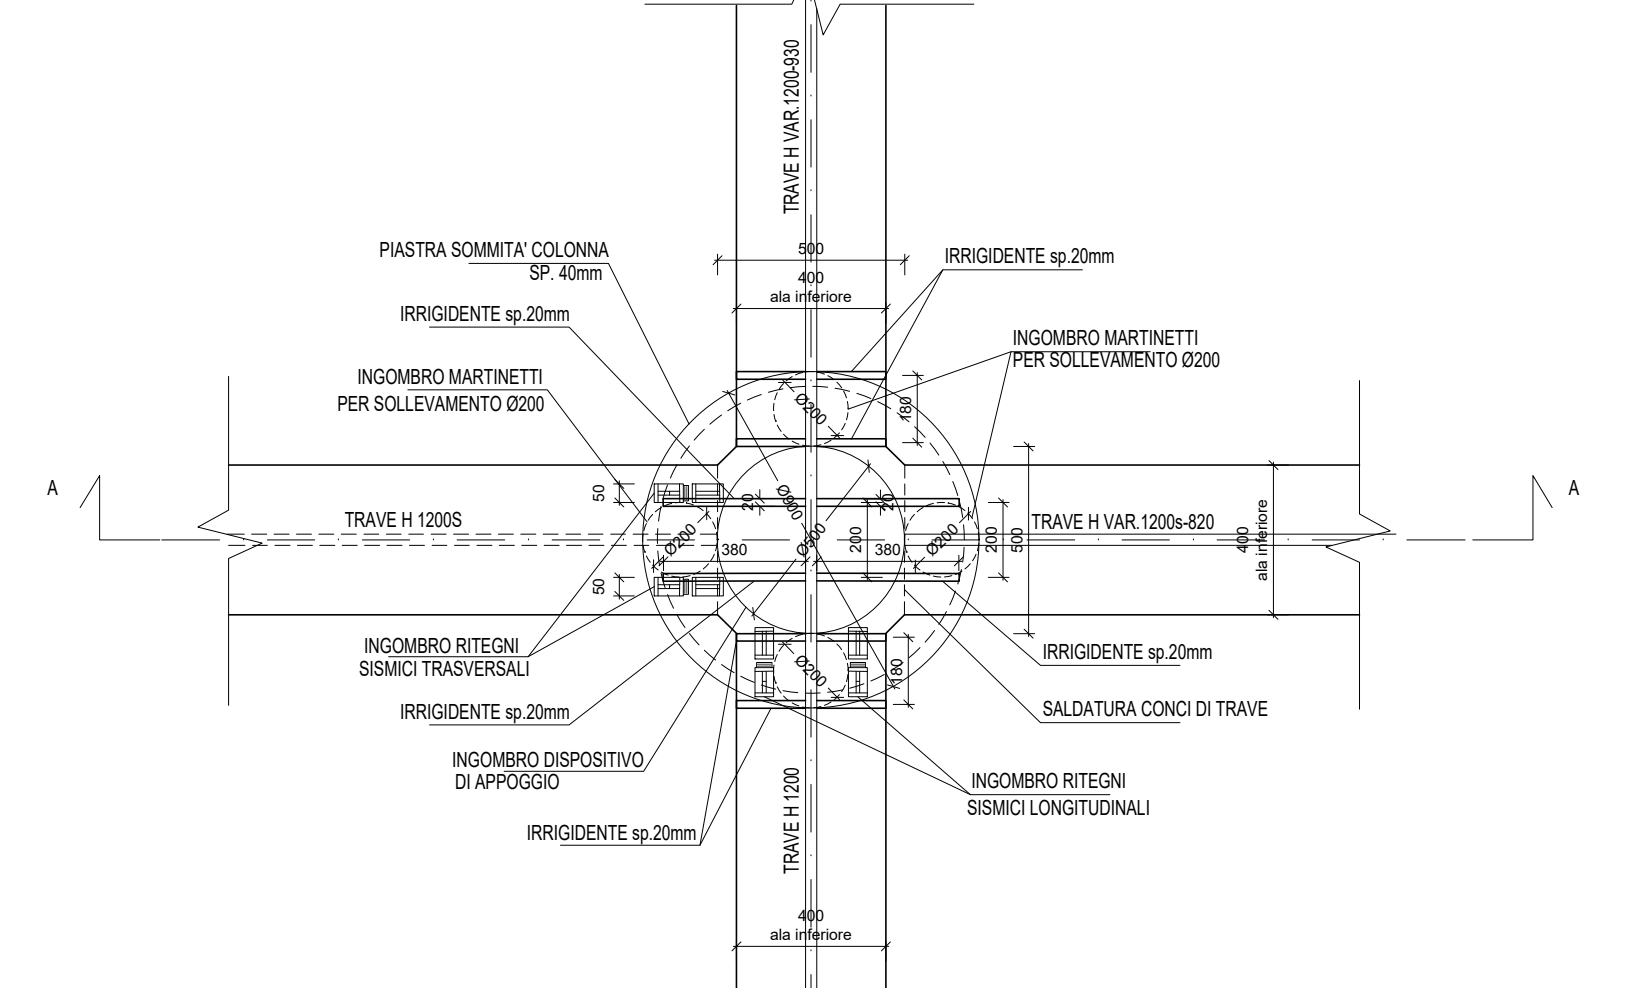

DETTAGLIO 5 - NODO ATTACCO COLONNA Ø900-FONDAZIONE - scala 1:20

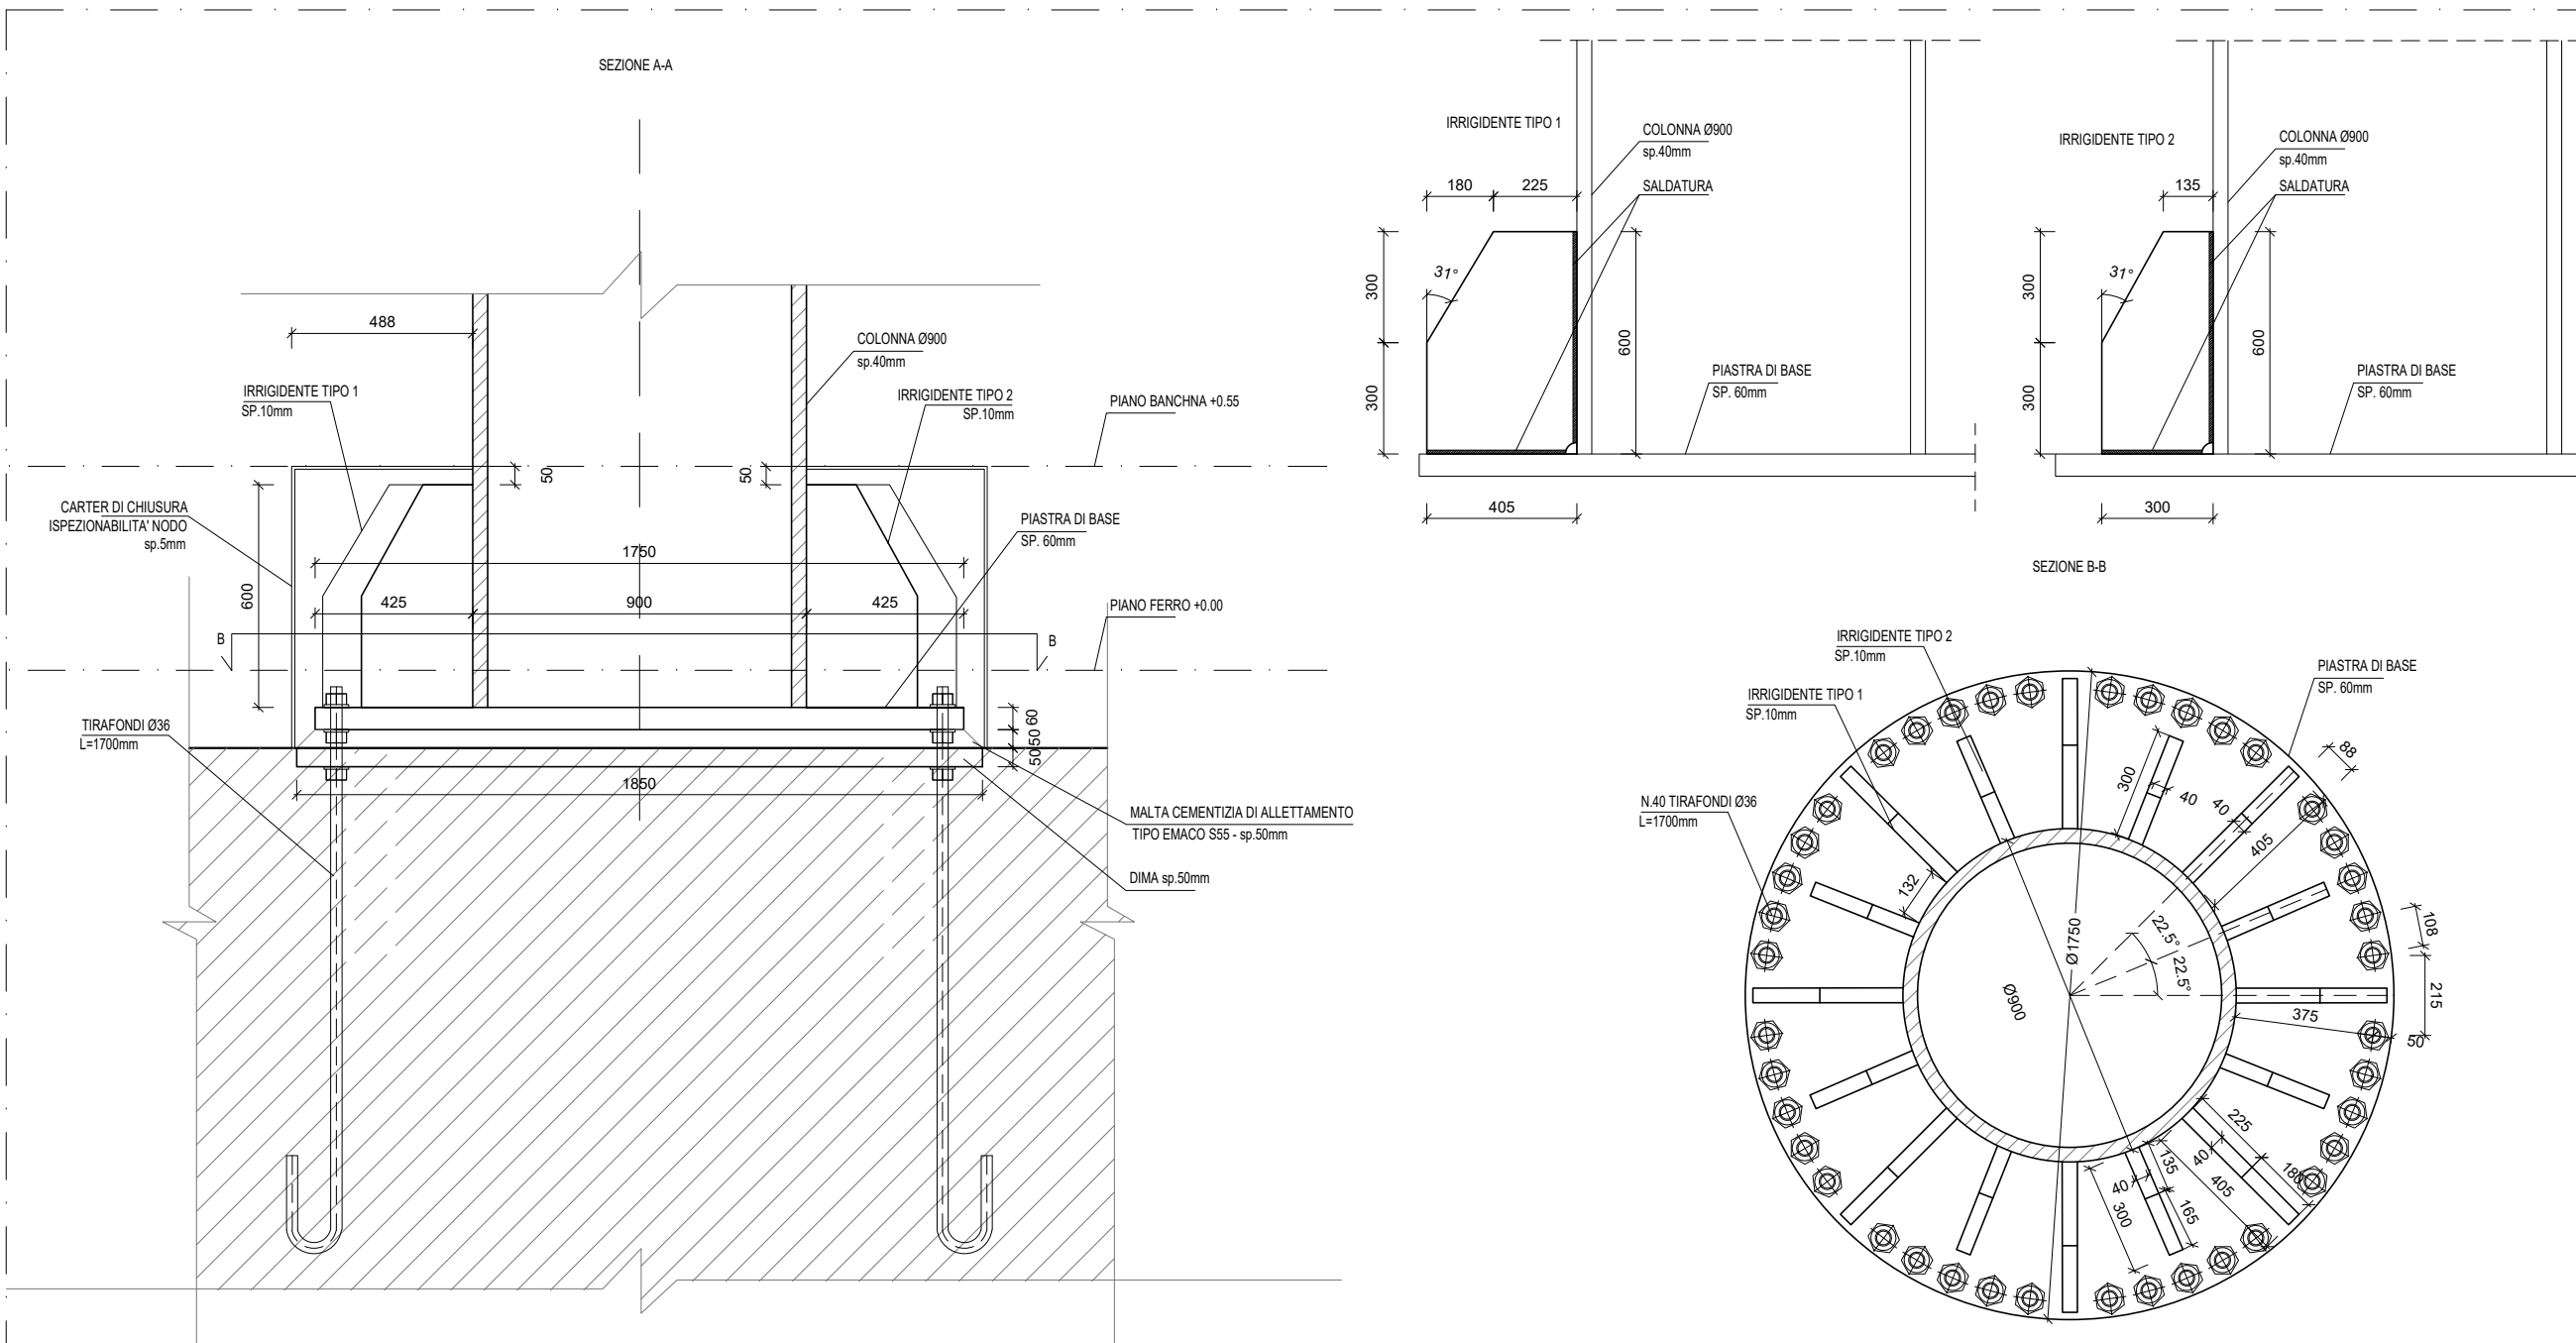

DETTAGLIO SOLETTA - scala 1:20

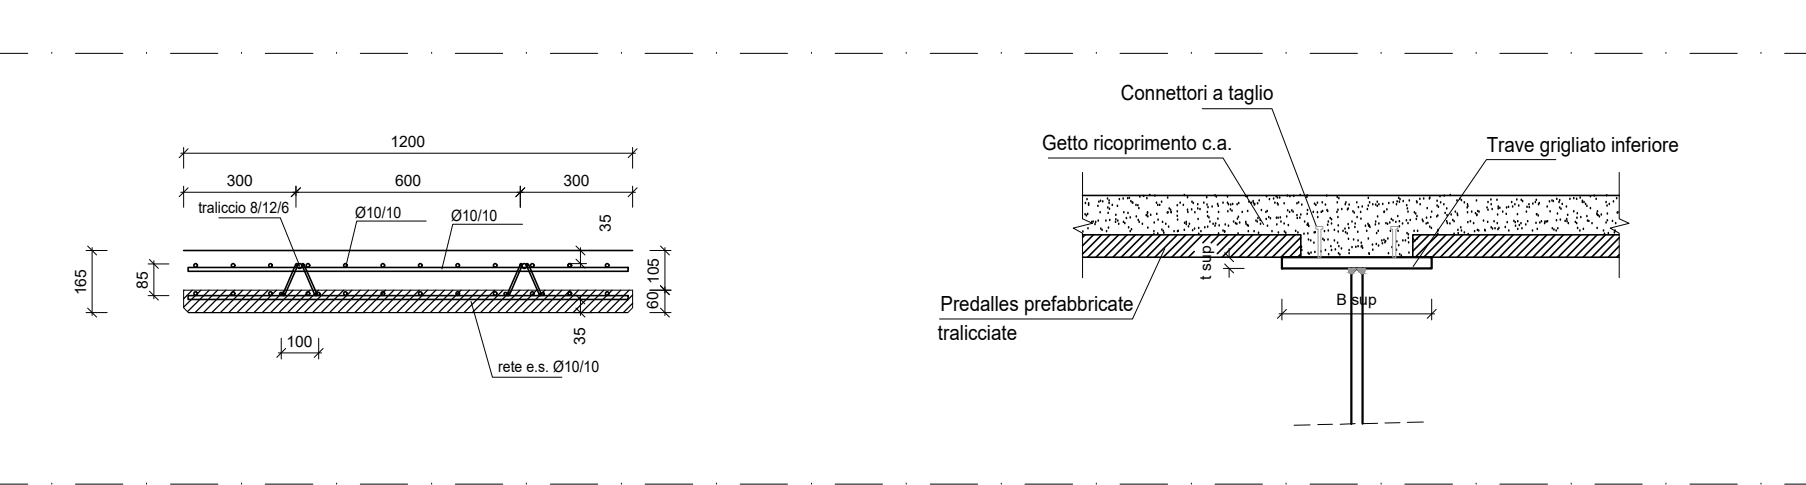

LEGENDA
UNIONI BULLONATE
NODO APPENDIMENTO SCALE CON BARRE D'INERZIA
NODO COLLEGAMENTO CORDOLI SCALE
PER DETTAGLIO DEI NODI DI COLLEGAMENTO CON LE SCALE
SI VEDA L'ALLEGATO 005/006/007/008/2336/2