PROSPETTO LONGITUDINALE RAMPA - scala 1:200

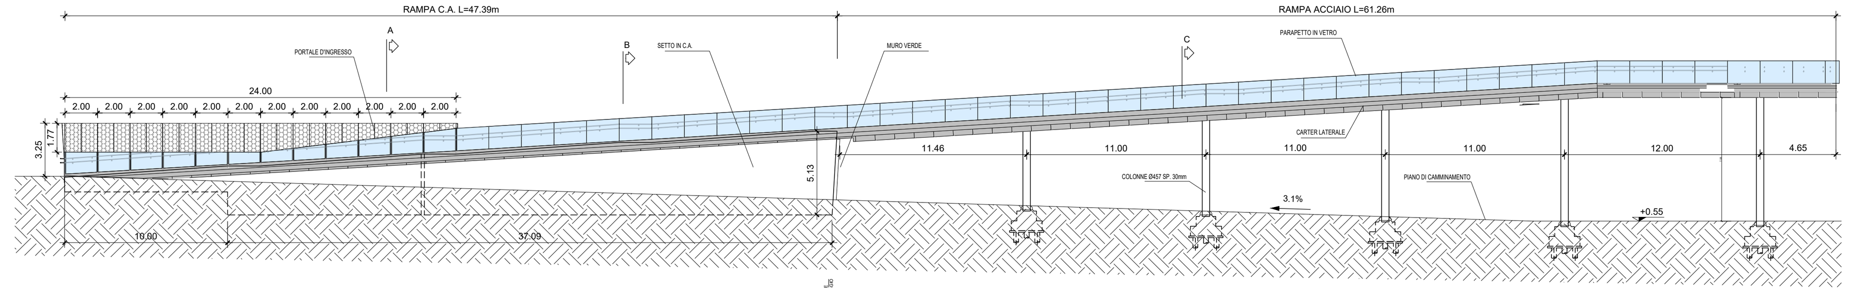

SEZIONE D-D RAMPA IN C.A. - scala 1:100

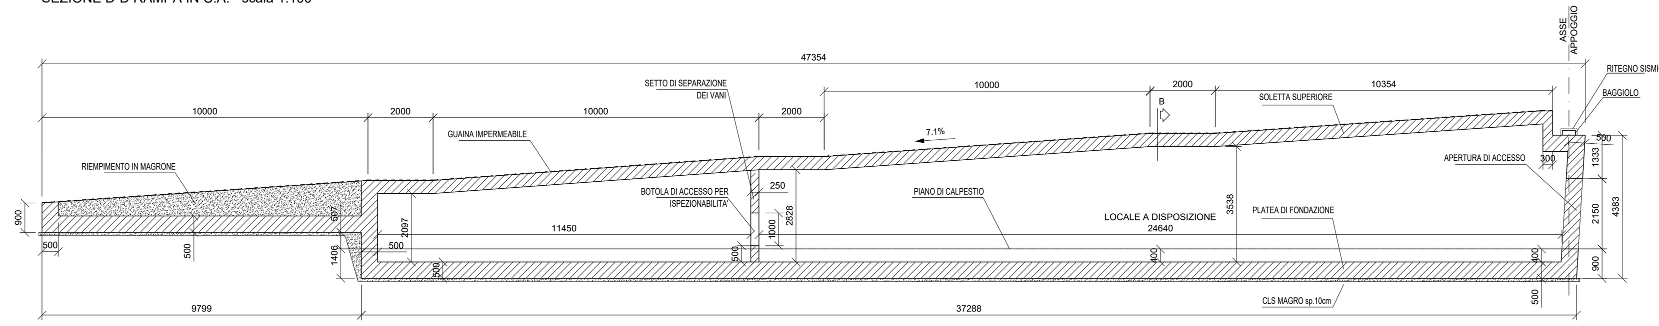

NODO DI COLLEGAMENTO DEL PORTALE - scala 1:10

SEZIONE TRASVERSALE PORTALE - scala 1:5

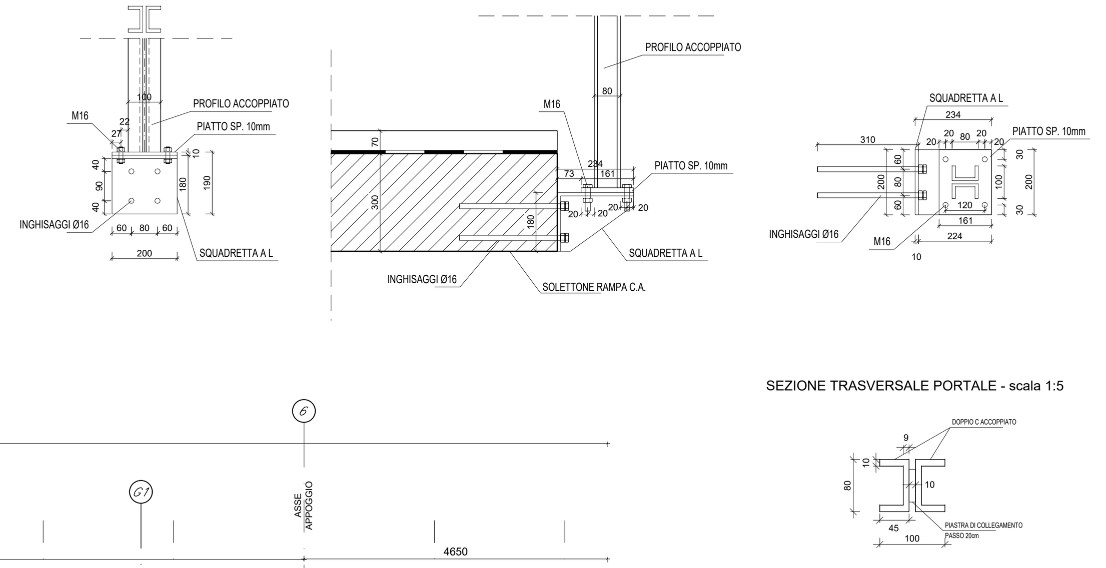

VISTA E-E - scala 1:20

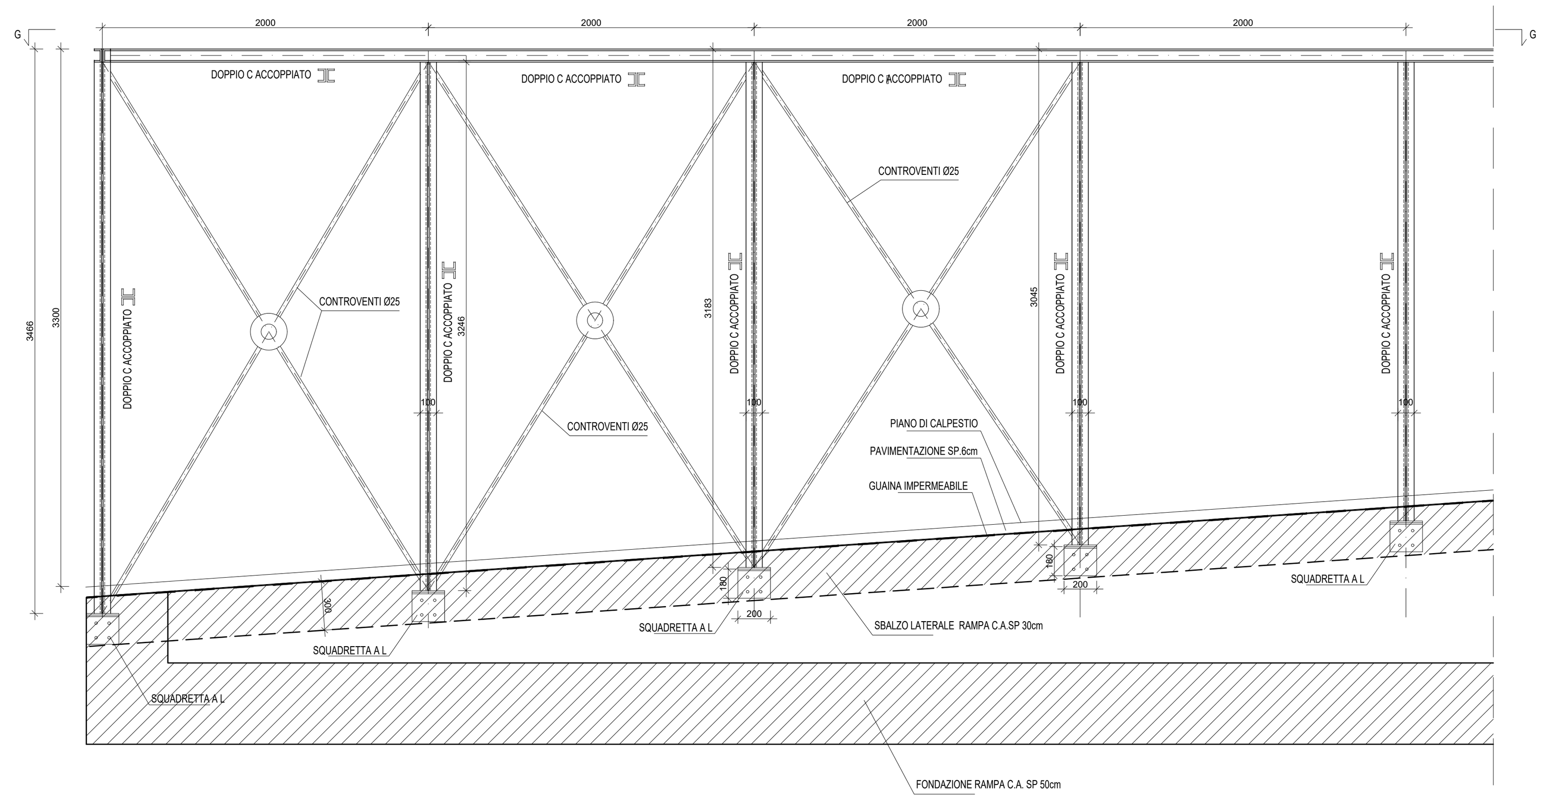

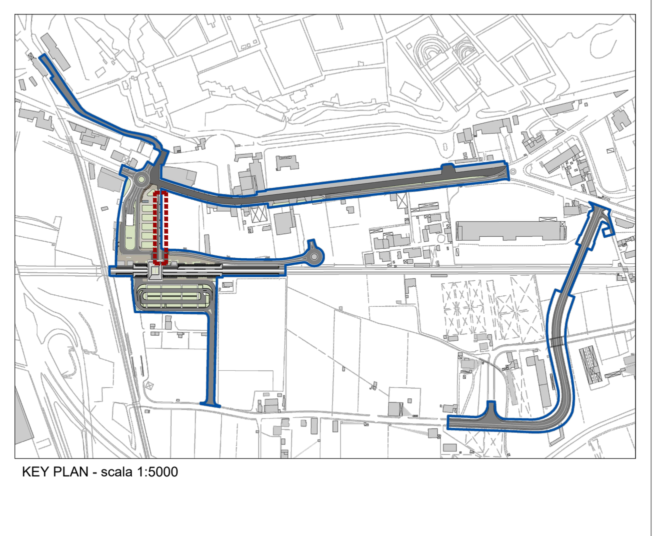

KEY PLAN - scala 1:5000

SEZIONE D-D RAMPA IN ACCIAIO - scala 1:50

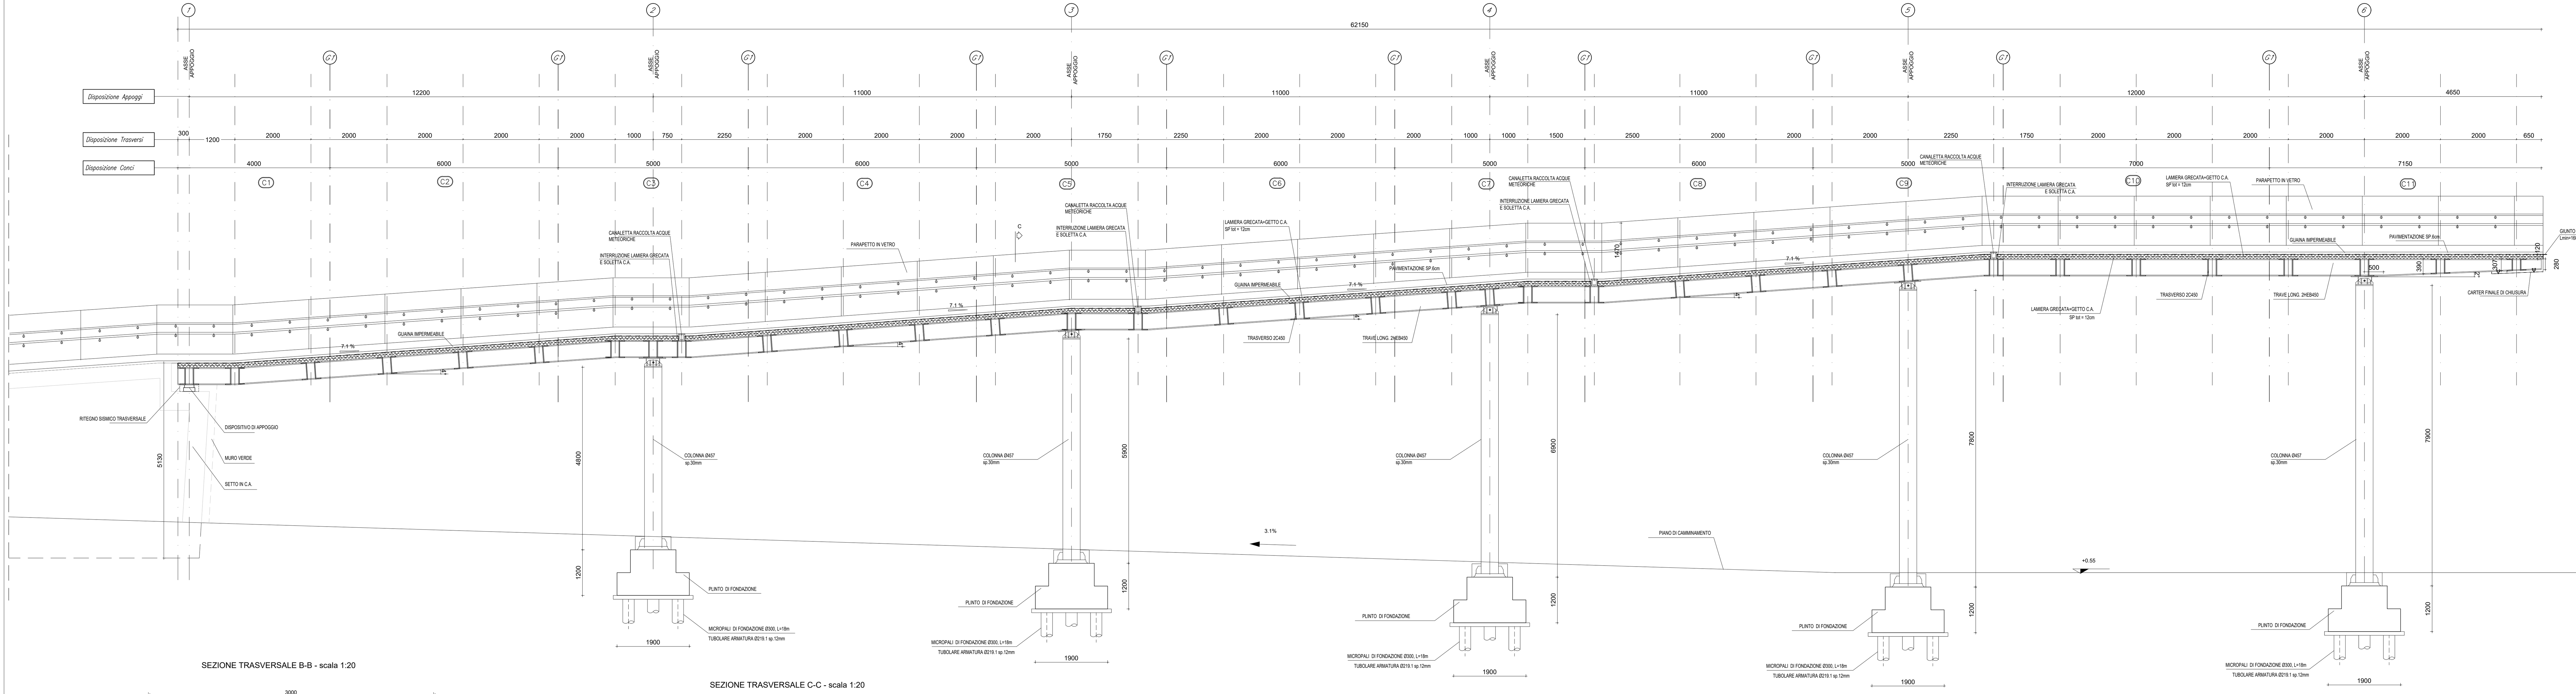

VISTA G-G - scala 1:20

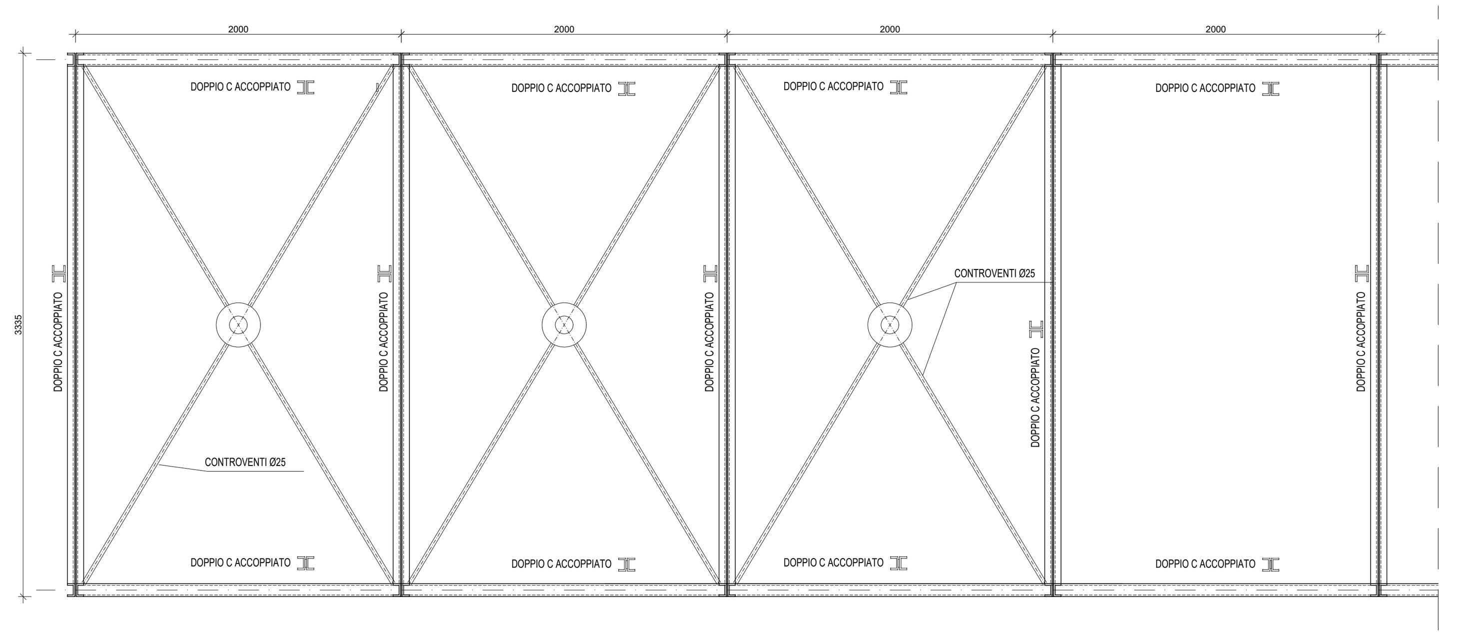

NOTA: I CONTROVENTI SONO PRESENTI SOLO PER I PRIMI 3 CAMPI DEL PORTALE

SEZIONE TRASVERSALE A-A - scala 1:20

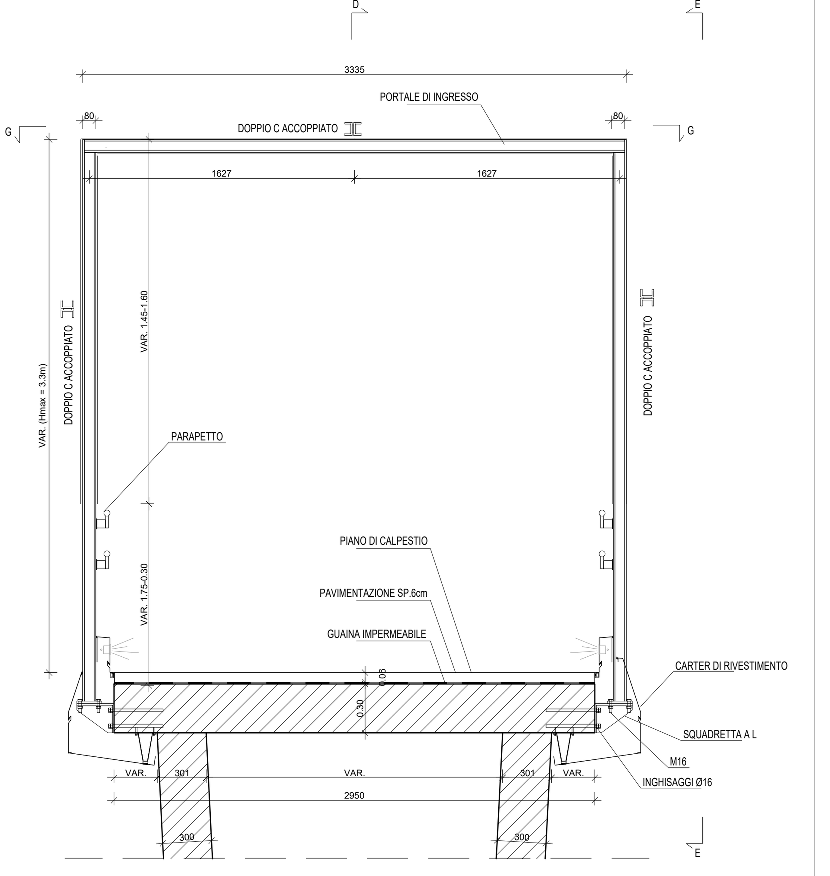

SEZIONE TRASVERSALE B-B - scala 1:20

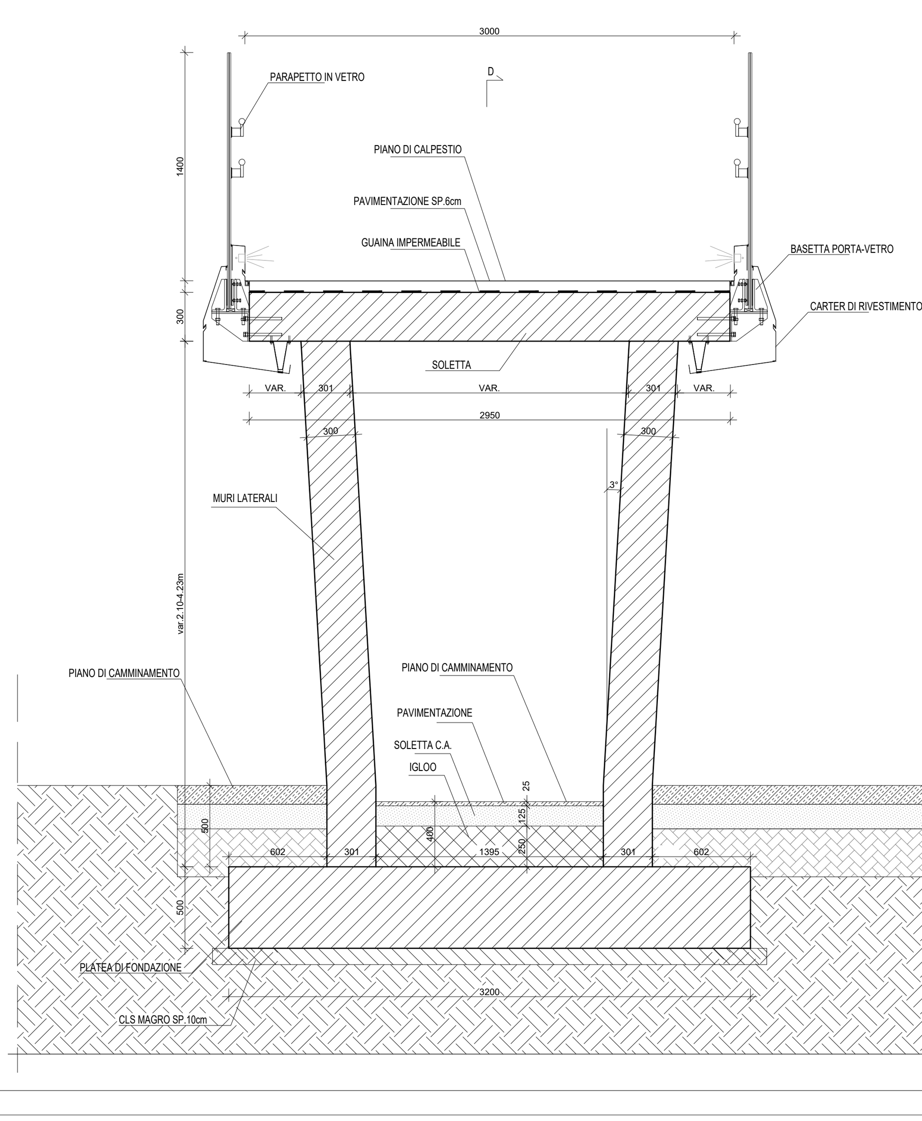

SEZIONE TRASVERSALE C-C - scala 1:20

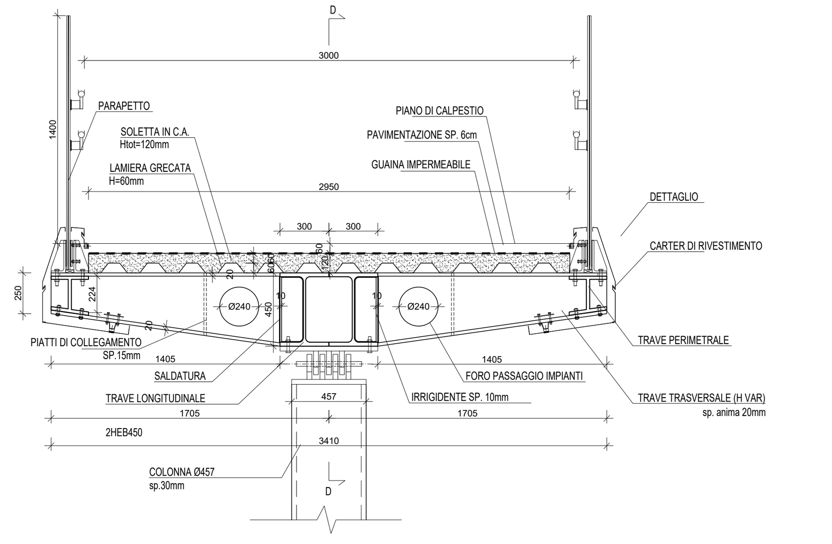

PLINTO DI FONDAZIONE RAMPA IN ACCIAIO - scala 1:50

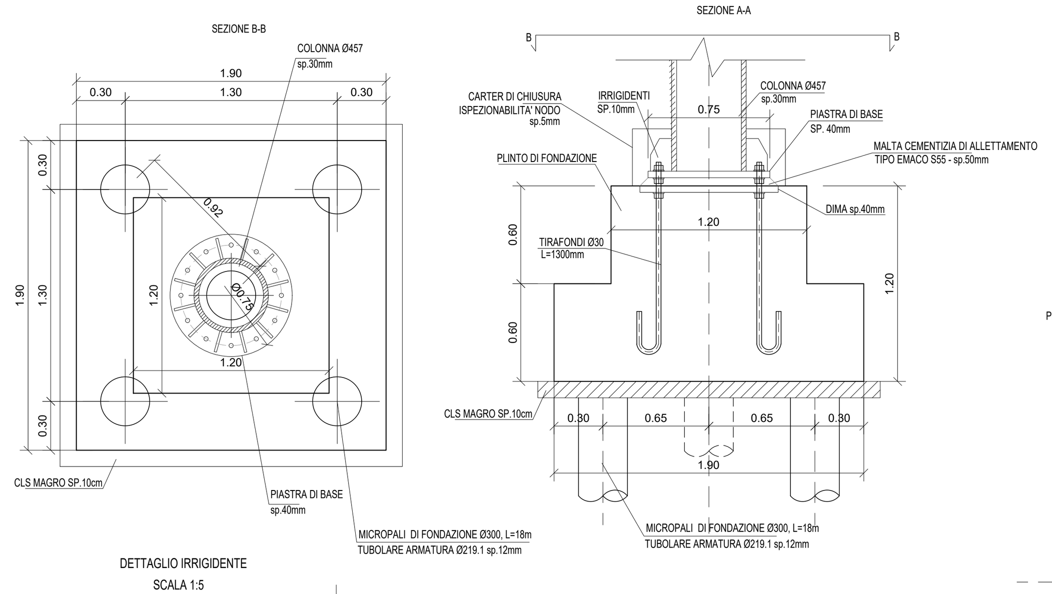

DETTAGLIO PIASTRA DI ANCORAGGIO COLONNE-PLINTO - scala 1:10

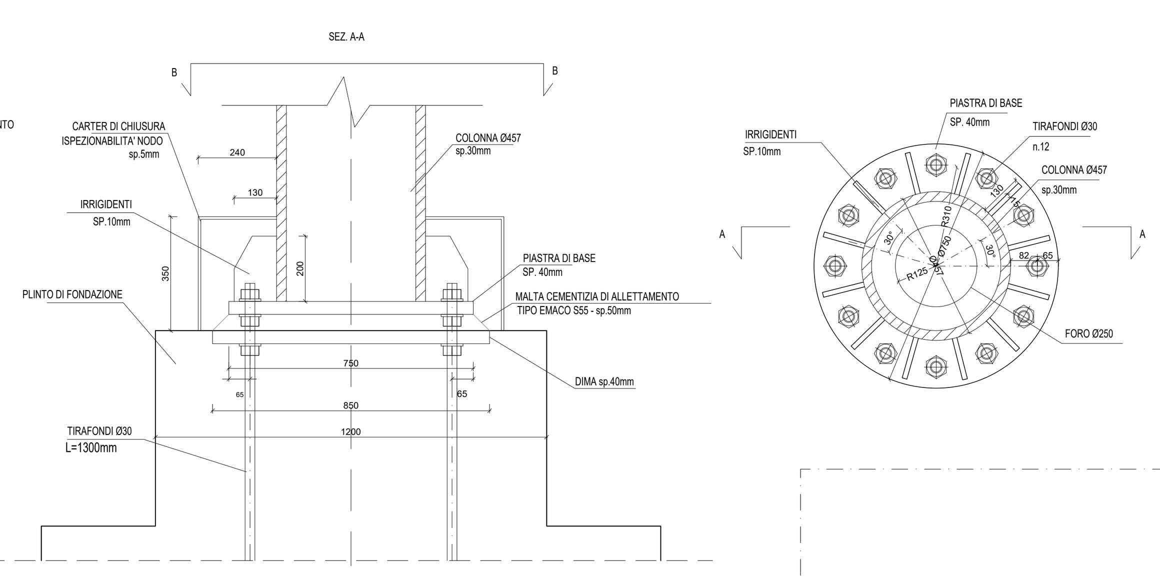

DETTAGLIO NODO SOMMITA' COLONNA - scala 1:10

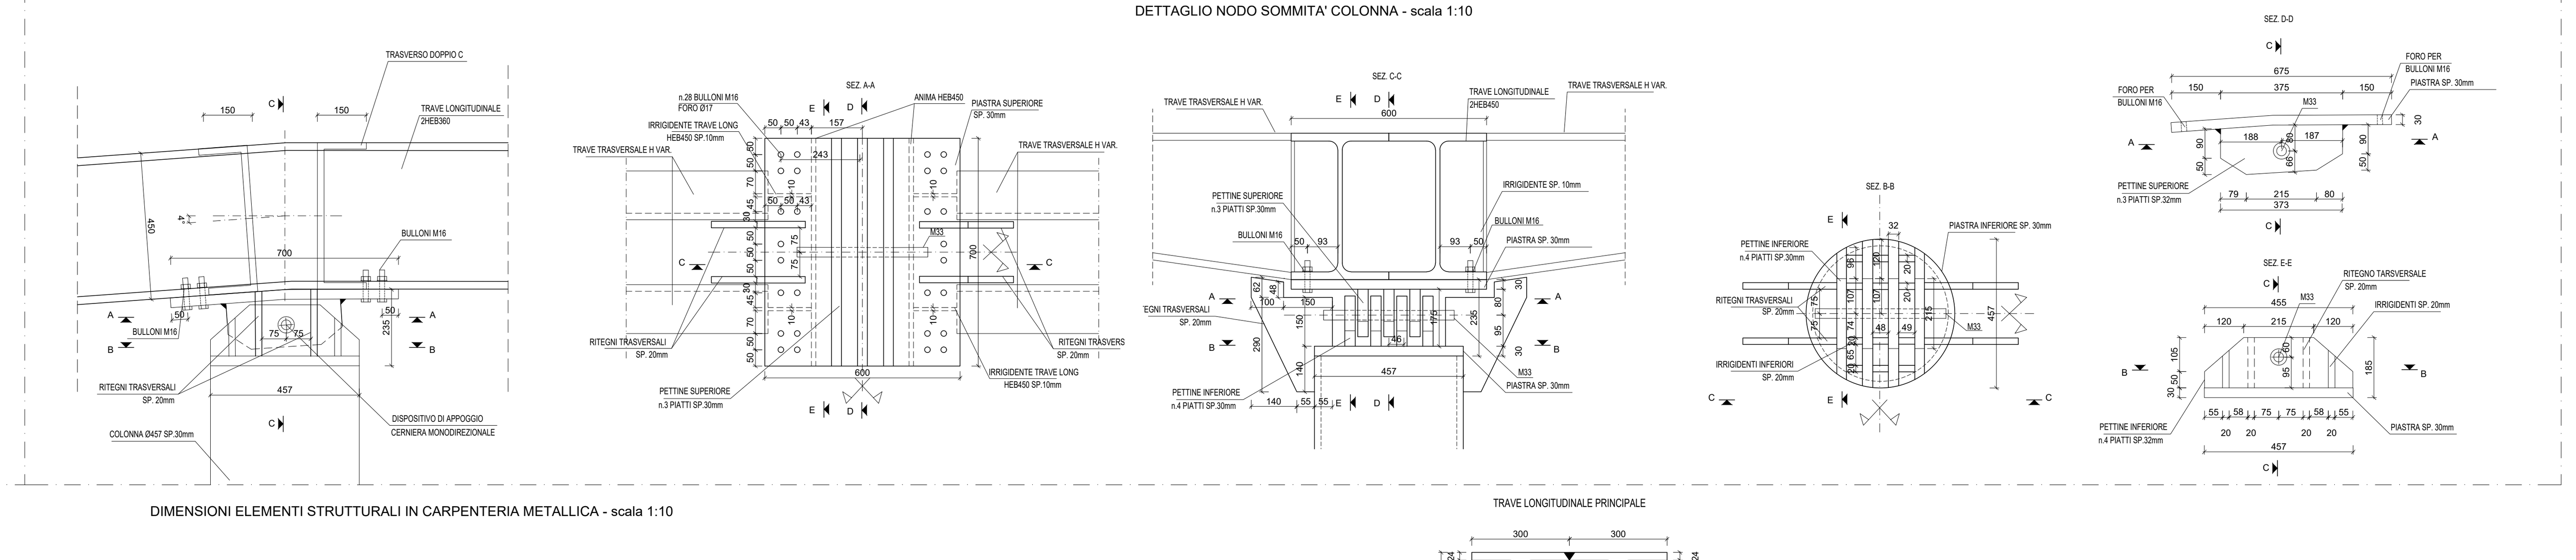

DETTAGLIO GIUNTO G1 TRAVI LONGITUDINALI - scala 1:10

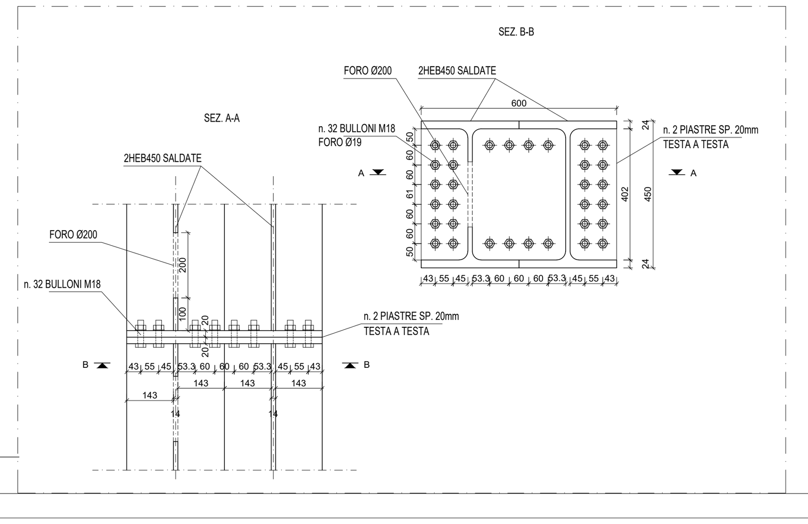

DETTAGLIO IRRIGIDENTI SCALA 1:5

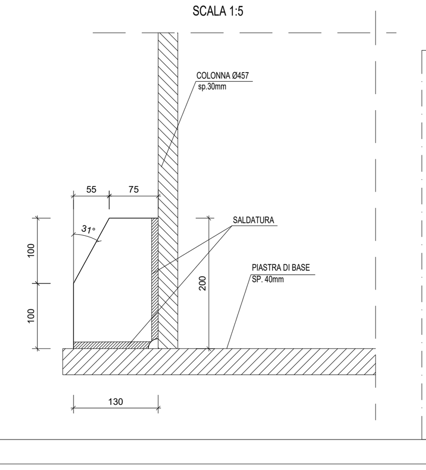

DETTAGLIO GIUNZIONE TRAVE PERIMETRALE-TRAVE TRASVERSALE - scala 1:10

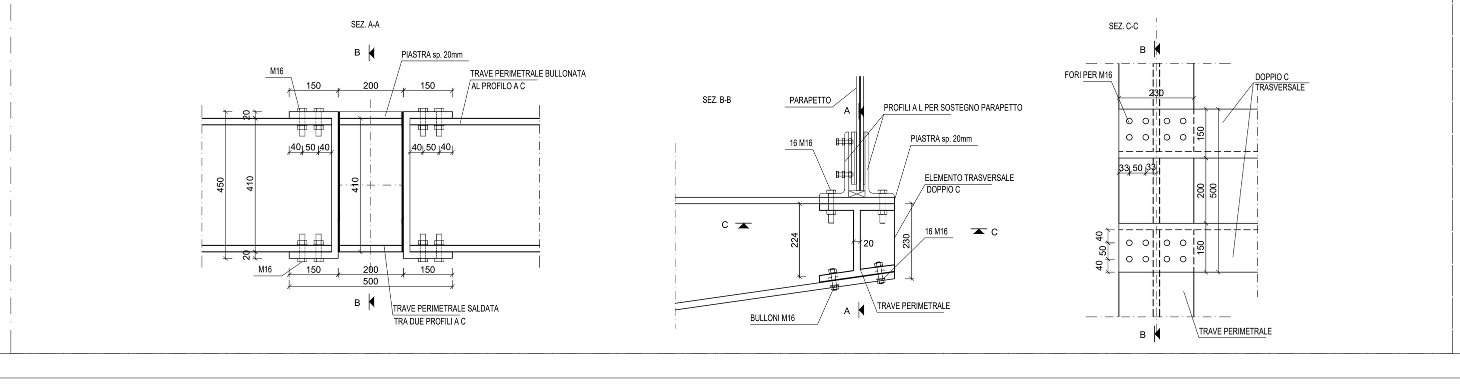

DIMENSIONI ELEMENTI STRUTTURALI IN CARPENTERIA METALLICA - scala 1:10

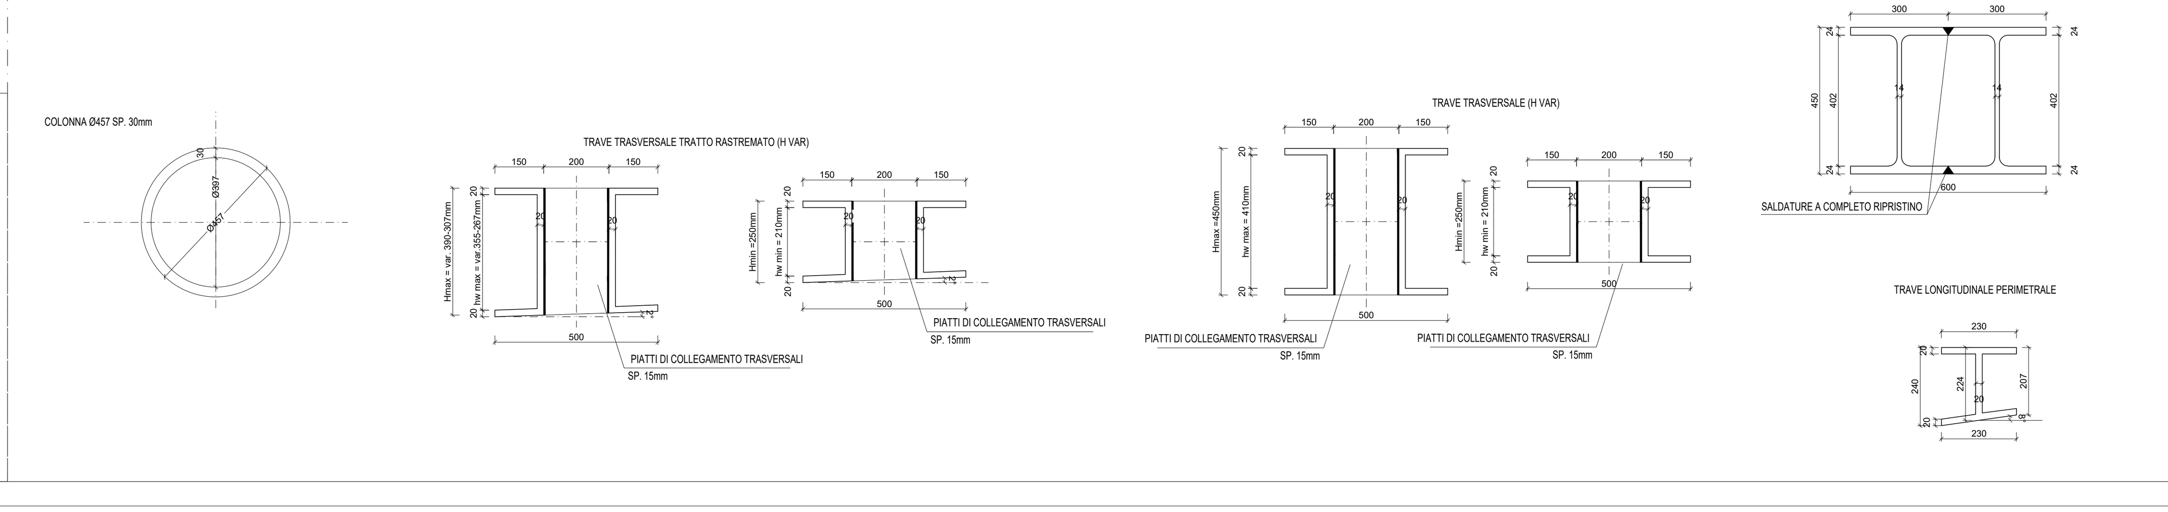

NOTE:
1. PER I DETTAGLI SUL GIUNTO TRA IMPALCATO IN ACCIAIO E PIASTRA DI SCAVALCO SI RIMANDA ALL'ELABORATO 320520S01PDPMSEPVSVE01A
2. PER DETTAGLI SULLA FONDAZIONE DEL TOTEM SI RIMANDA A QUANTO INDICATO NEGLI ELEBORATI 320520S01PDPM00PZS9E01A E 320520S01PDPMFVCASVE01A
3. A CIASCUN CONCIO DI TRAVE SI DOVRÀ ASSEGNARE UNA OPPORTUNA CONTROMONTA, TALE DA ANNULLARE GLI ABBASSAMENTI CAUSATI AI CARICHI PERMANENTI STRUTTURALI E PORTATI.

TABELLA MATERIALI
Per quanto riguarda le specifiche tecniche sui materiali si rimanda all'apposito elaborato: 320520S01PDPM00ABSXE01A

Opera	Parte d'opera	Incidenza (kg/m3)
RAMPA IN ACCIAIO	Plinto di Fondazione	150
	Soletta su lamiera grecata	180
RAMPA IN C.A.	Muri di Elevazione	140
	Soletta	140
	Fondazione	120
TOTEM	Plinto di Fondazione	60

COMMITTENTE
RFI RETE FERROVIARIA ITALIANA

SOGGETTO TECNICO
DIREZIONE STAZIONI - INGEGNERIA E INVESTIMENTI

PROGETTAZIONE
MANDATARIA: CODING S.R.L.
MANDANTE: POLITECNICA SOC. COOP.
SWS ENGINEERING S.P.A.

HUB DI INTERSCAMBIO FERROVIARIO DI POMPEI
PROGETTO DEFINITIVO

STRUTTURE
RAMPA E RELATIVE FONDAZIONI
Carpenterie, prospetto, sezioni e dettagli

SCALA: varie

PROGETTO	ANNO	SOTTOPR.	LIVELLO	NOME DOC.	TIPO DOC.	SCALA	NUM. REV.
3205	20	S01	PD	PMSL	CA	SV	E02A

Rev	Descrizione	Redatto	Verificato	Approvato	Data	Autorizzato Il progettista	Data
A	Emissione	I.Lardani	L.Nardoni	P.Luciani	dic- 2020	G. Coppa	dic- 2020

Controllo Qualità

QA & QC	Verificato	Approvato	Autorizzato
	M.Italiano	F.Bordoni	R. Vangeli

Soggetto Tecnico	Data	Referente di Progetto	Data
F.Cerrone	dic- 2020	A.Martino	

POSIZIONE ARCHIVIO

LINEA	SEDE TECNICA	NOME DOC.	NUMERAZIONE
= = = =			

Verificato e Trasmesso	Data	Convalidato	Data	Archiviato	Data