SEZIONE B-B - scala 1:50

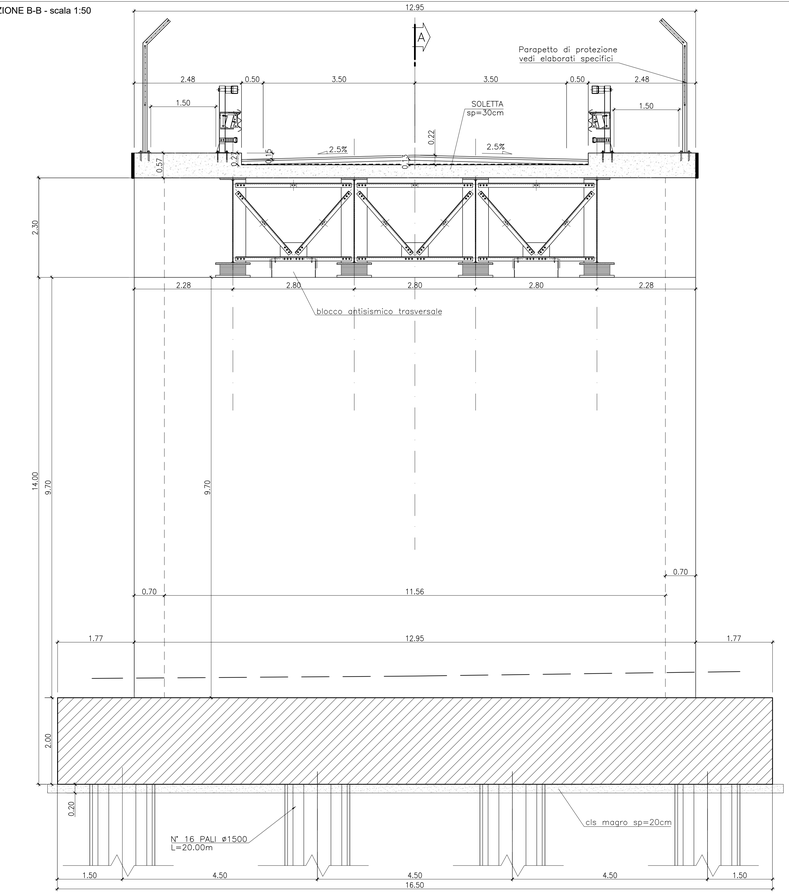

SEZIONE A-A - scala 1:50

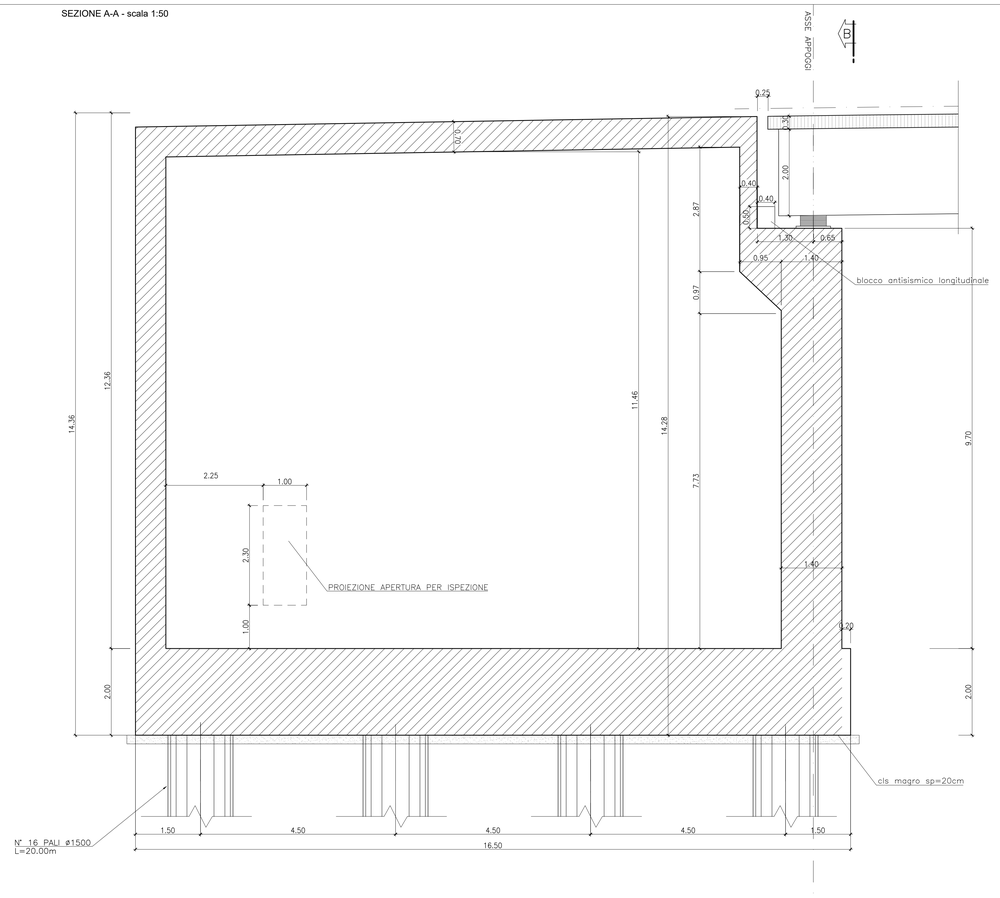

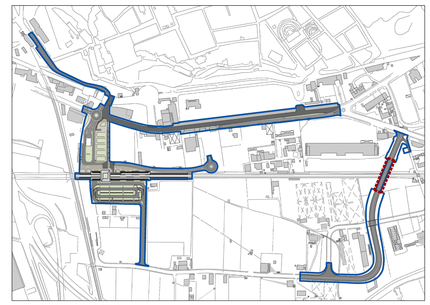

KEY PLAN - scala 1:5000

PIANTA ALLO SPICCATO - scala 1:50

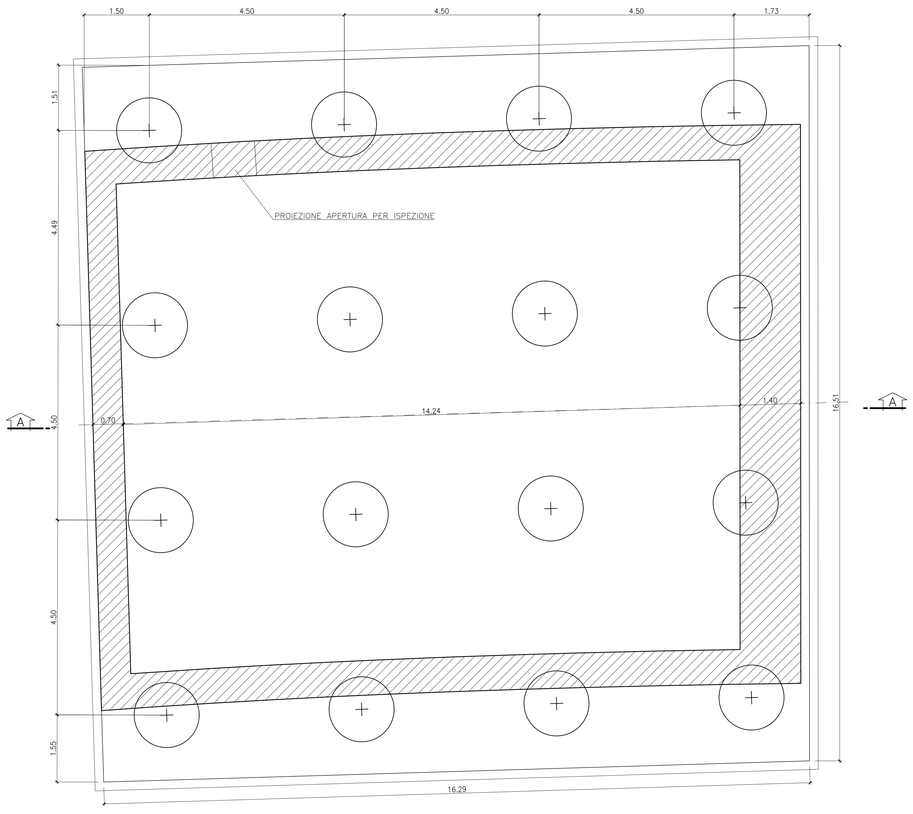

VISTA DALL'ALTO - scala 1:50

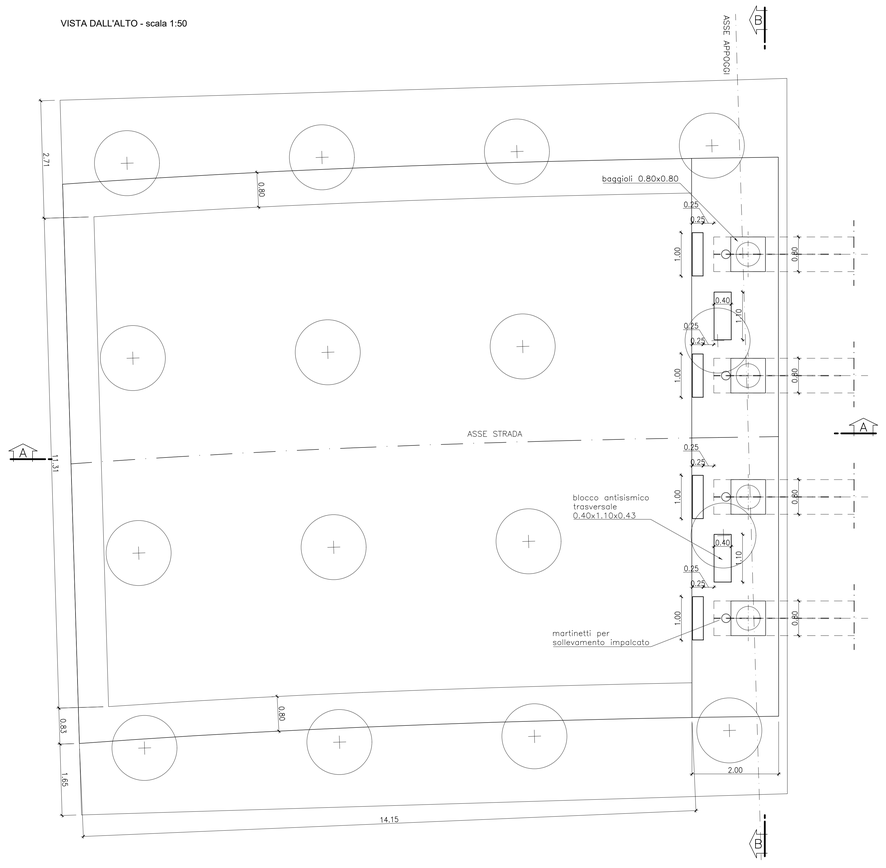

COMMITTENTE

RFI RETE FERROVIARIA ITALIANA

SOGGETTO TECNICO

DIREZIONE STAZIONI - INGEGNERIA E INVESTIMENTI

PROGETTAZIONE

MANDATARIA: CODING — GENERAL ENGINEERING & PLANNING — CODING S.R.L.

MANDANTE: POLITECNICA — INGEGNERIA TOR VERGATA — POLITECNICA SOC. COOP.; SWS — SWS ENGINEERING S.P.A.

HUB DI INTERSCAMBIO FERROVIARIO DI POMPEI

PROGETTO DEFINITIVO
STRUTTURE

CAVALCAFERROVIA
Carpenteria spalla SPA

SCALA 1:50

PROGETTO	ANNO	SOTTOPR.	LIVELLO	NOME DOC.	TIPO DOC.	SCALA	NUM.	REV.
3205	20	S01	PD	PMCV	CA	SB	E01	A

Rev	Descrizione	Redatto	Verificato	Approvato	Data	Autorizzato Il progettista	Data
A	Emissione	L.Lardani	L.Nardoni	P.Lucani	dic. 2020	G. Zoppa	dic. 2020

Controllo Qualità

QA & QC	Verificato	Approvato	Autorizzato
	M.Italiano	P.Lucani	R. Vangelli

Soggetto Tecnico	Data	Referente di Progetto	Data
F.Lorenzo	dic. 2020	A.Martino	

POSIZIONE ARCHIVIO

LINEA	SEDE TECNICA	NOME DOC.	NUMERAZIONE
= = = =			

Verificato e Trasmesso	Data	Convalidato	Data	Archiviato	Data