

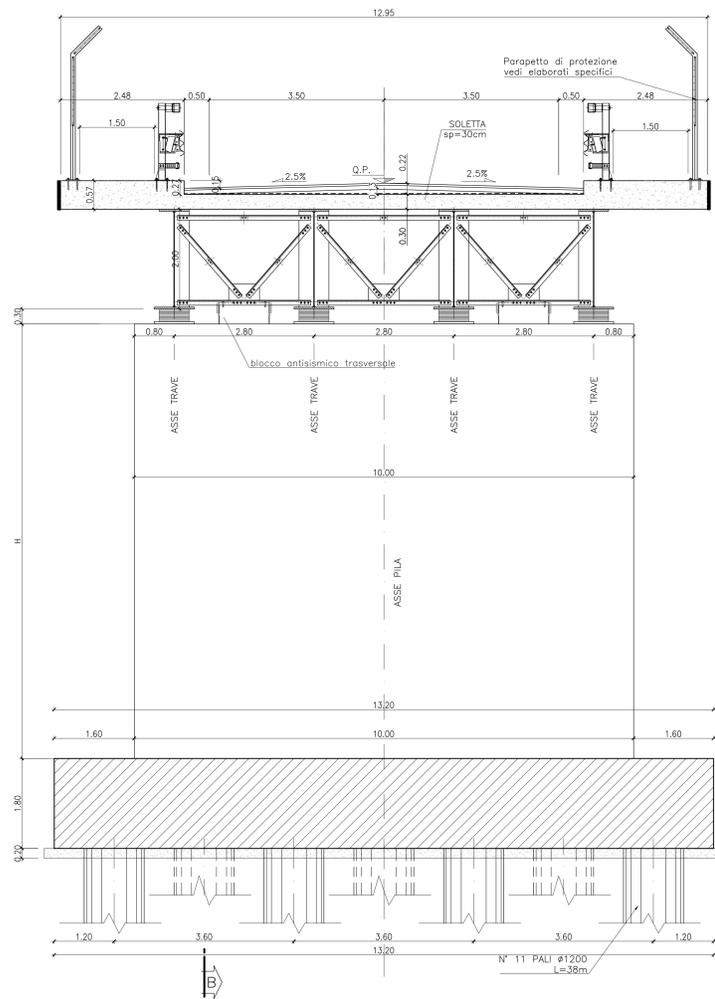


SEZIONE A-A - scala 1:50

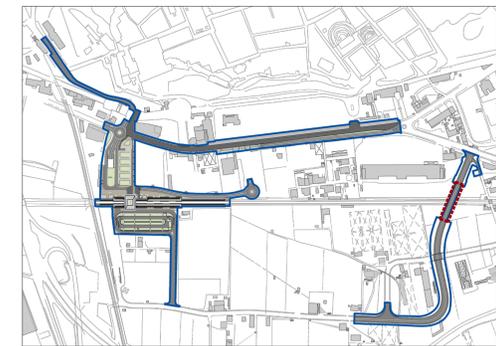


SEZIONE B-B - scala 1:50

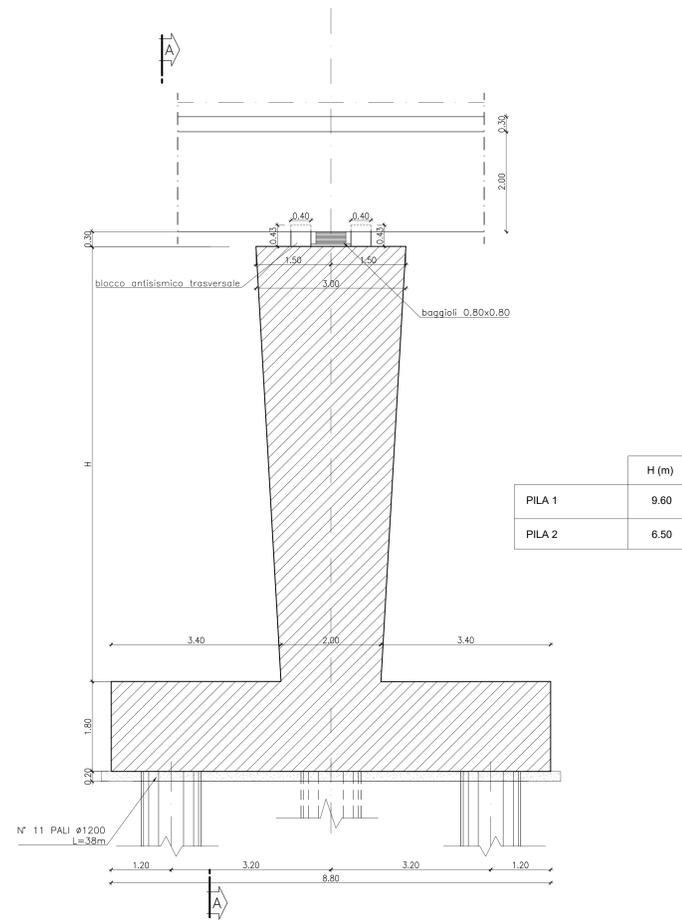


KEY PLAN - scala 1:5000

VISTA DALL'ALTO - scala 1:50

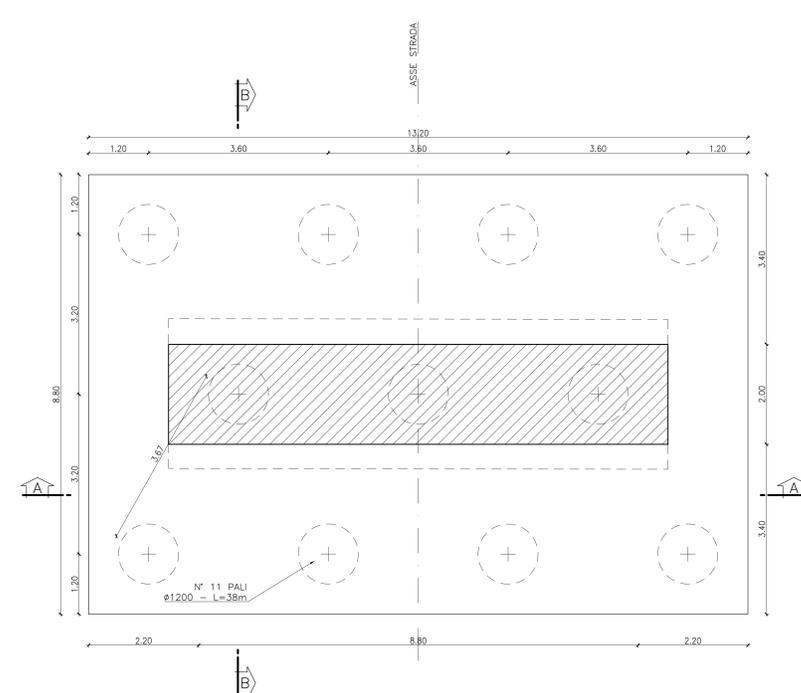

PIANTA ALLO SPICCATO - scala 1:50

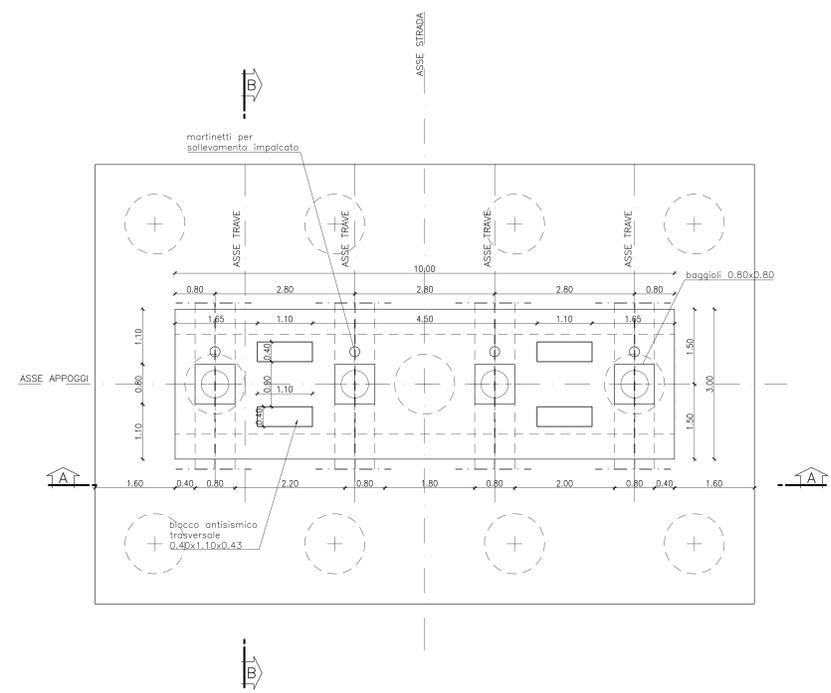

COMMITTENTE
RFI
RETI FERROVIARIE ITALIANE

SOGGETTO TECNICO
DIREZIONE STAZIONI - INGEGNERIA E INVESTIMENTI

PROGETTAZIONE
MANDATARIA
EDING
GENERAL ENGINEERING & PLANNING
CODING S.R.L.

MANDANTE
POLITECNICA
POLITECNICA SOC. COOP.
SWS
SWS ENGINEERING S.P.A.

HUB DI INTERSCAMBIO FERROVIARIO DI POMPEI
PROGETTO DEFINITIVO STRUTTURE

CAVALCAFERROVIA
Carpenteria pile P1-P2

SCALA
1:50

PROGETTO	ANNO	SOTTOP.	LIVELLO	NOME DOC.	TIPO DOC.	SCALA	NUM.	REV.
3205	20	S01	PD	PMCV	CA	SB	E03A	

Rev	Descrizione	Redatto	Verificato	Approvato	Data	Autorizzato	Data
A	Emissione	L. Longo	L. Nardoni	P. Luciani	dic. 2020	G. Coppo	dic. 2020

Controllo Qualità
CA & DC: Mitaliano

POSSIBILE ARCHIVIO