

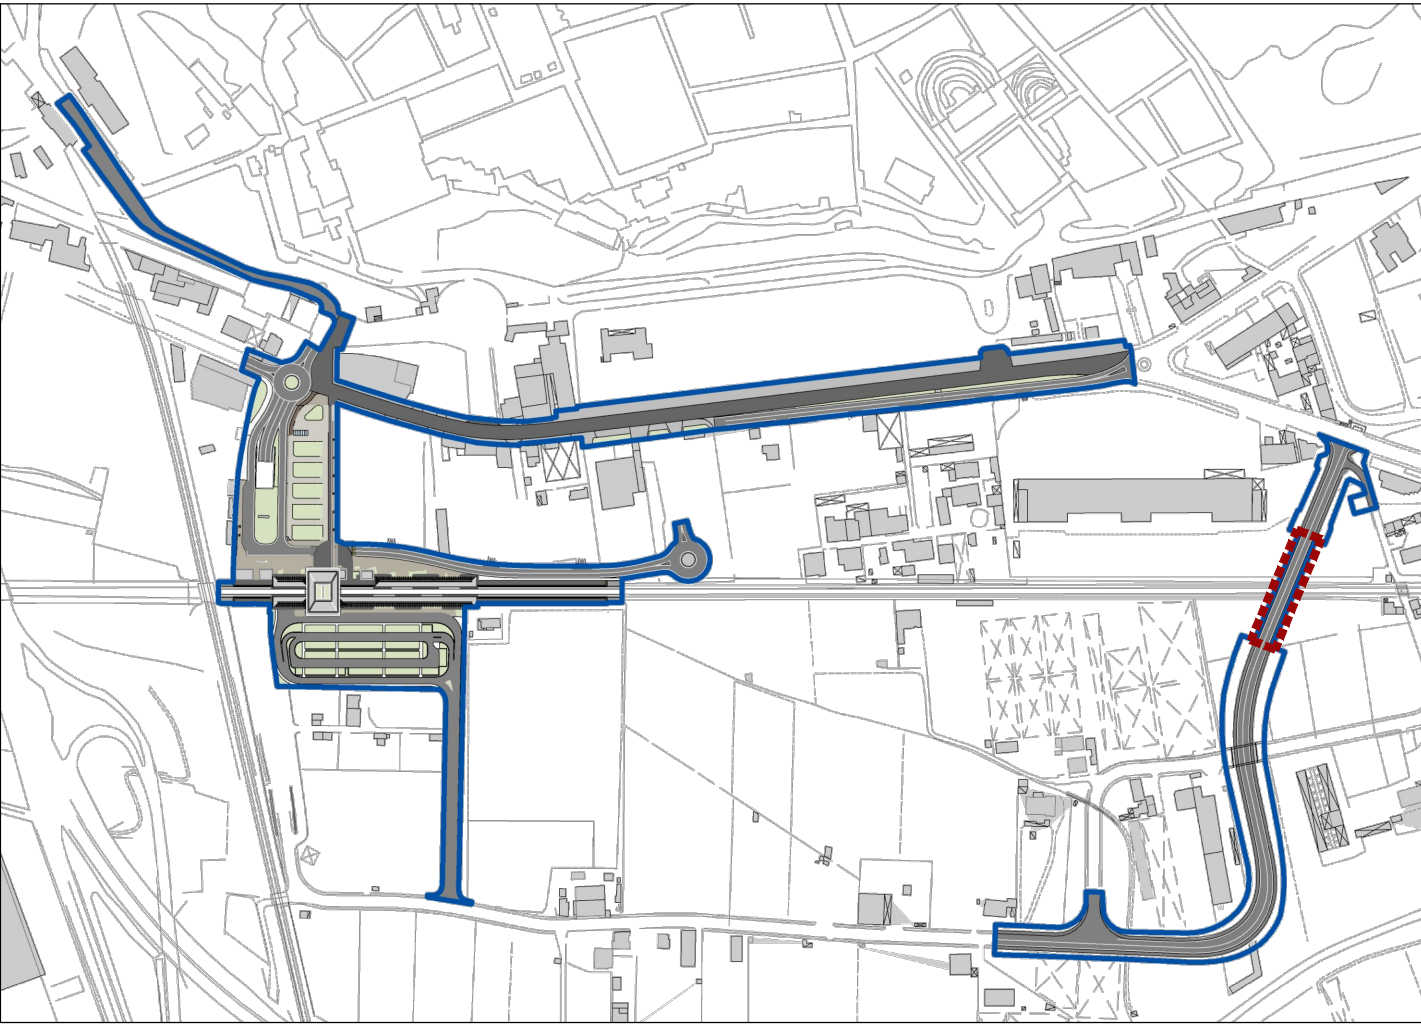


PIANTA IMPALCATO - scala 1:100




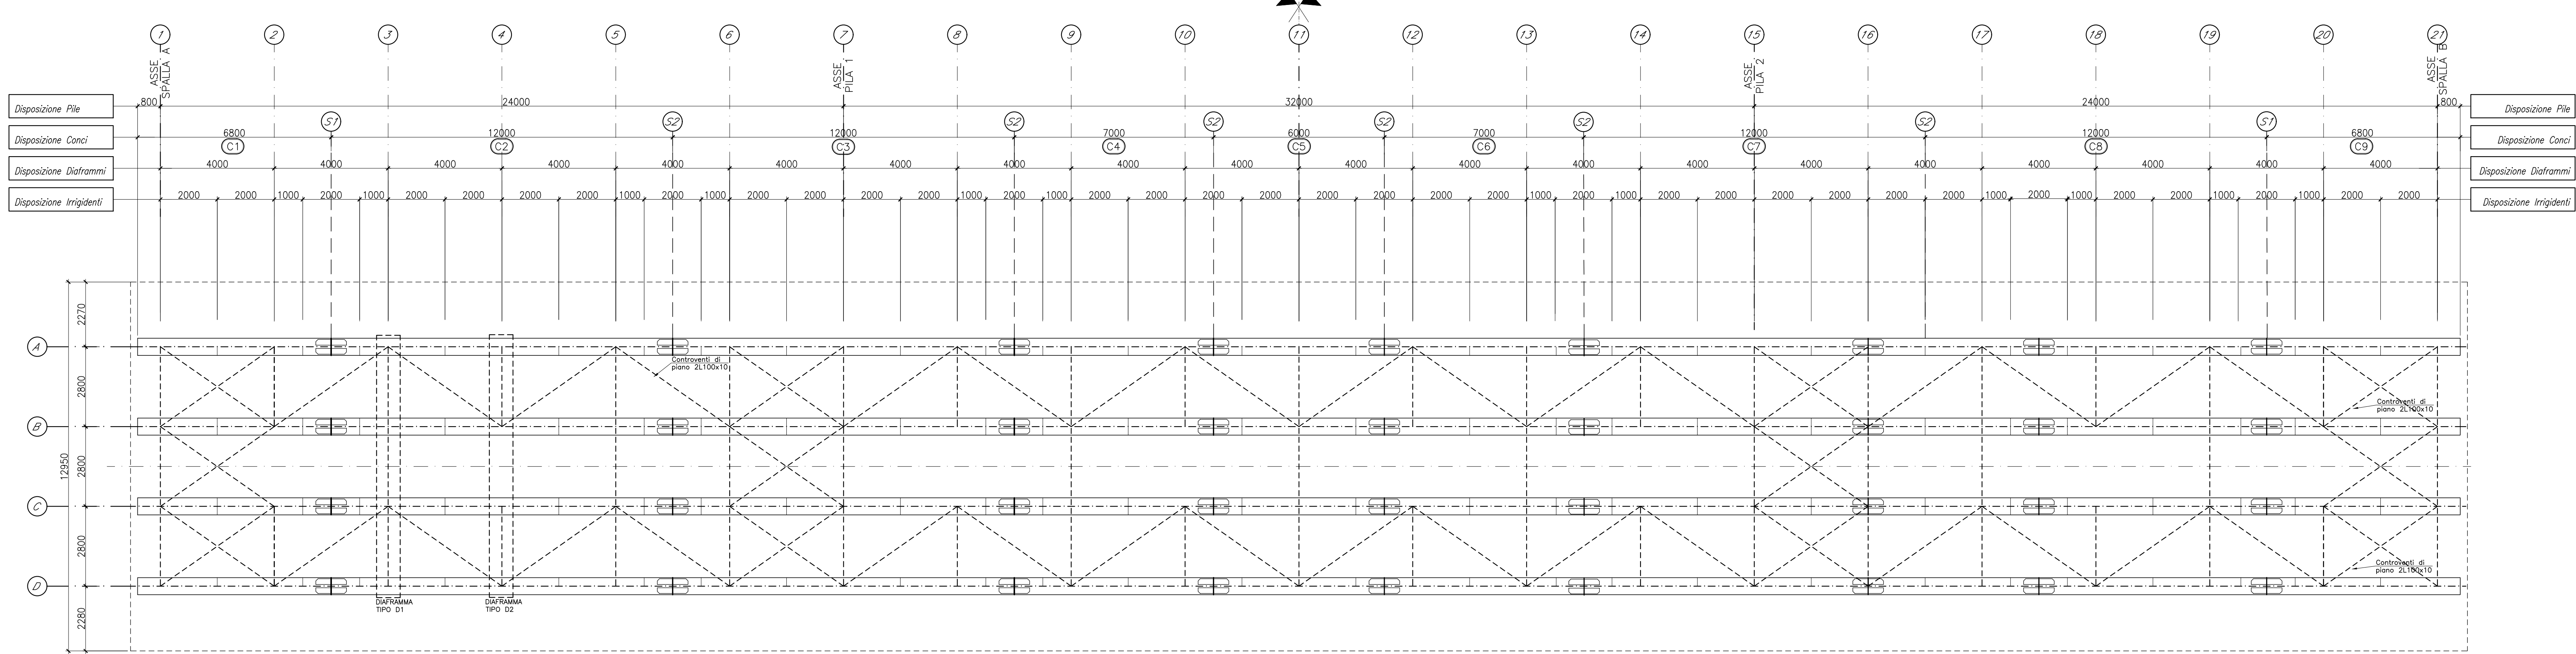


KEY PLAN - scala 1:5000

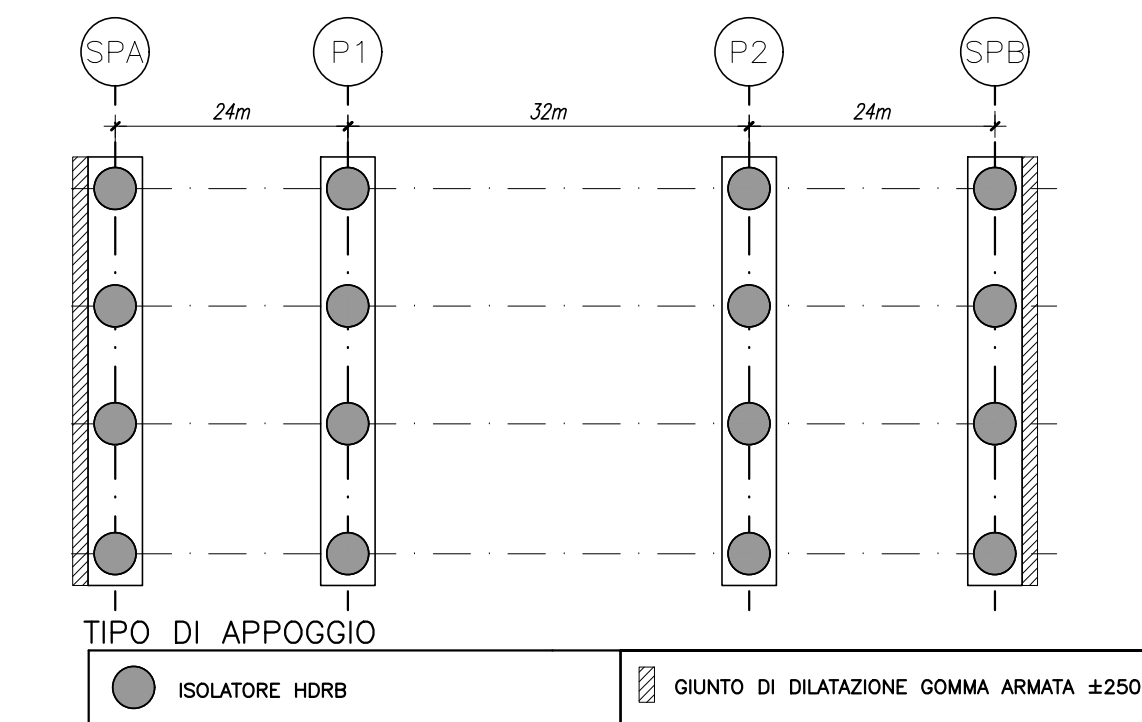


SCHEMA APPOGGI - scala 1:200



SEZIONE LONGITUDINALE TRAVE - scala 1:100

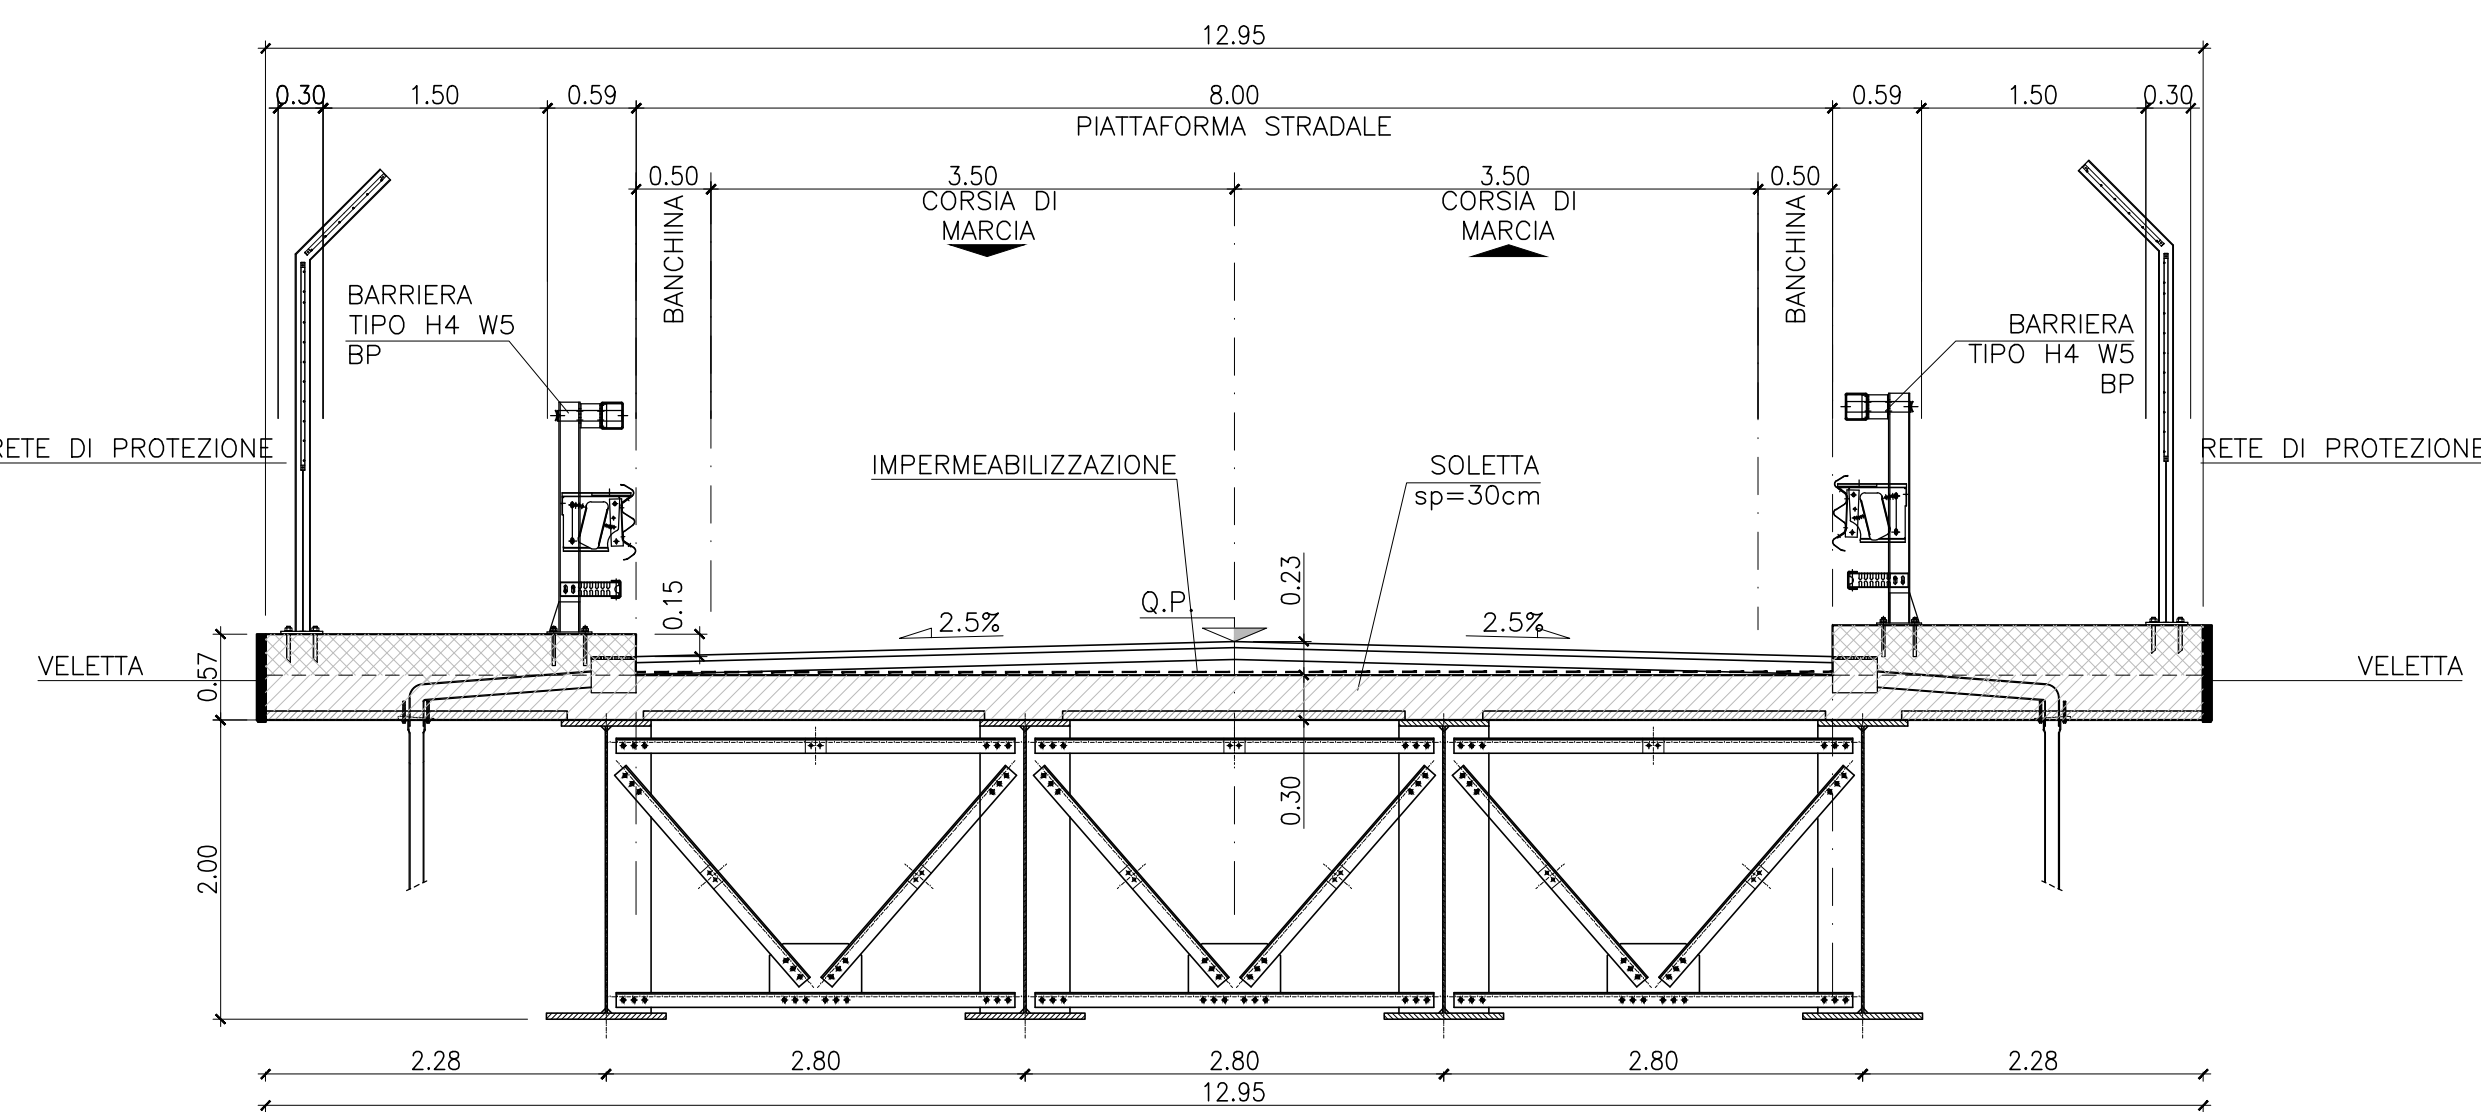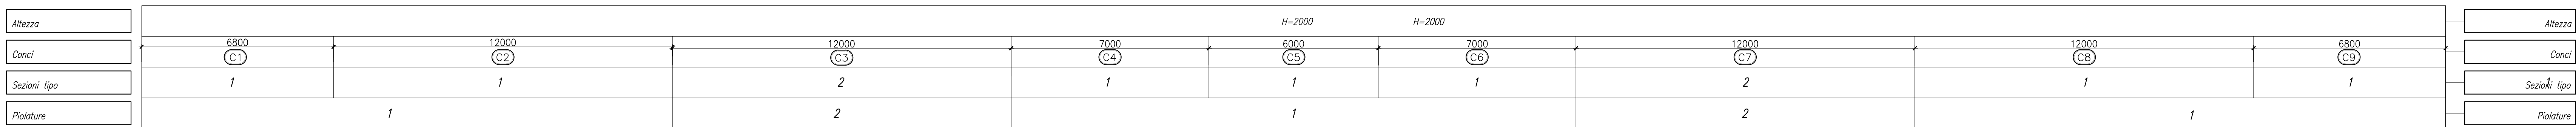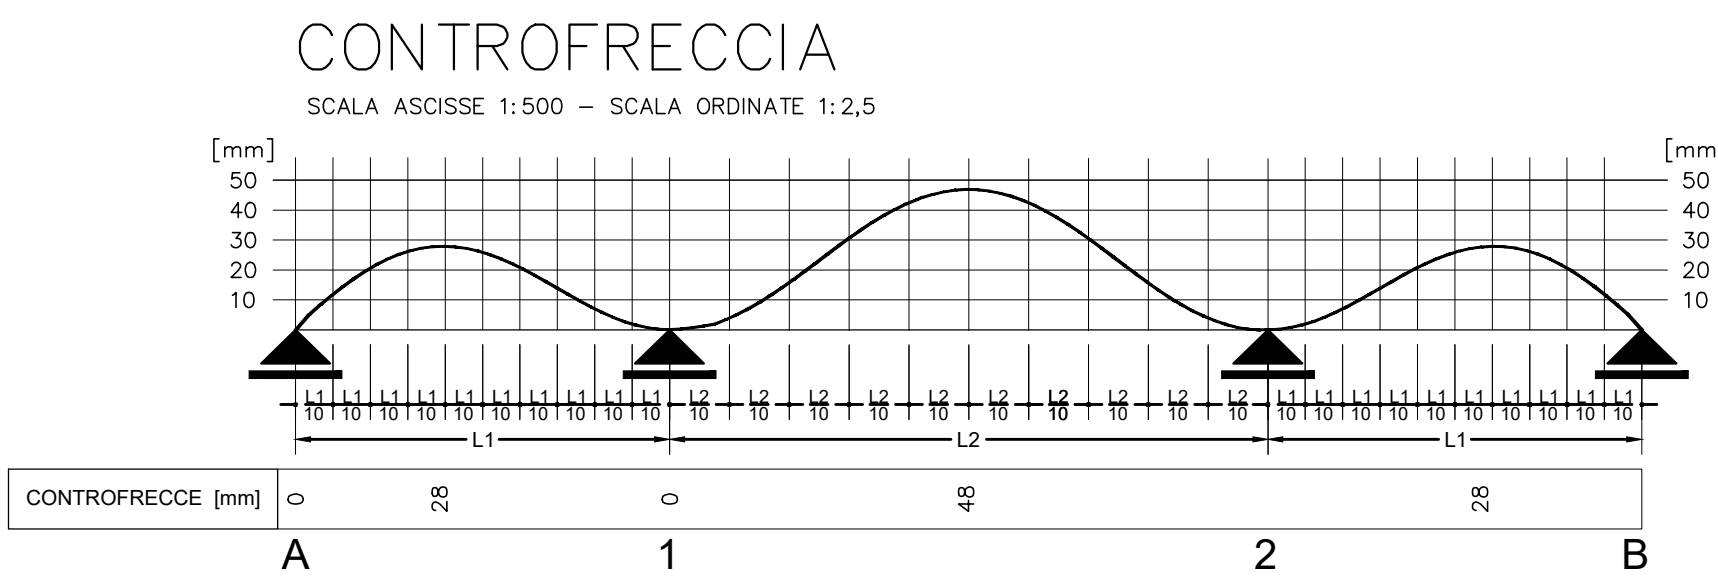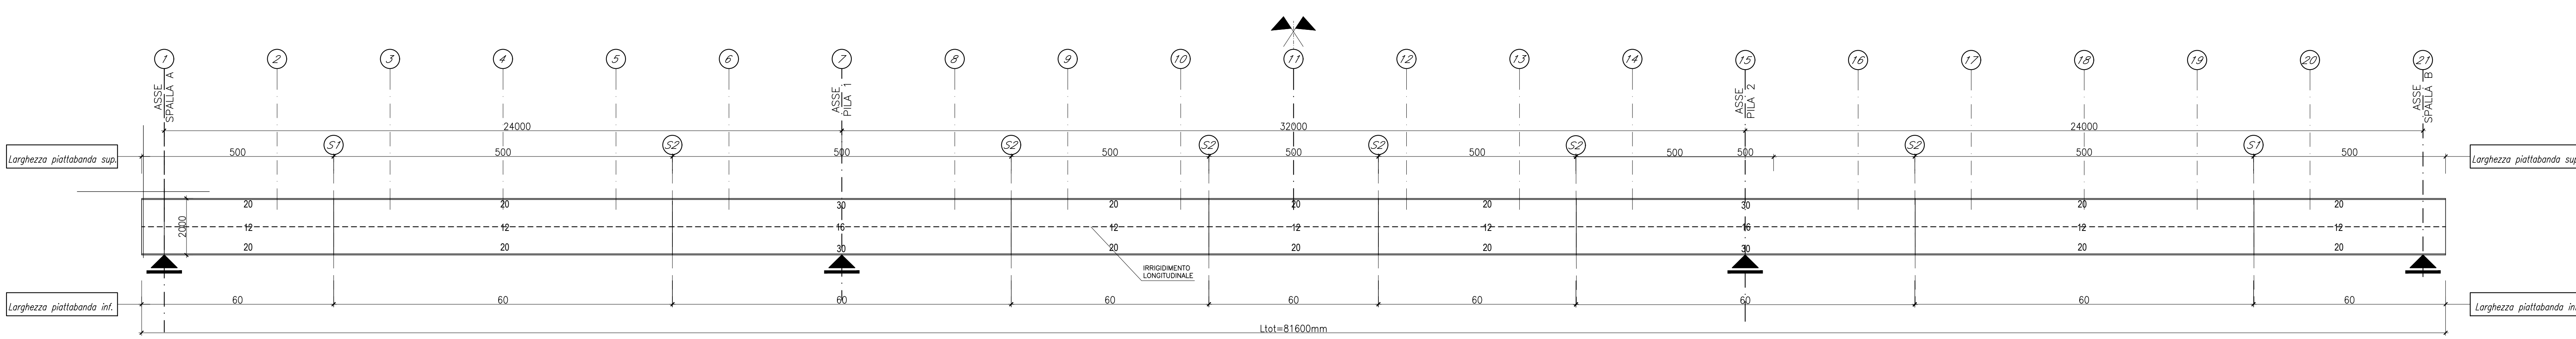

SEZIONE TRASVERSALE CORRENTE - scala 1:50

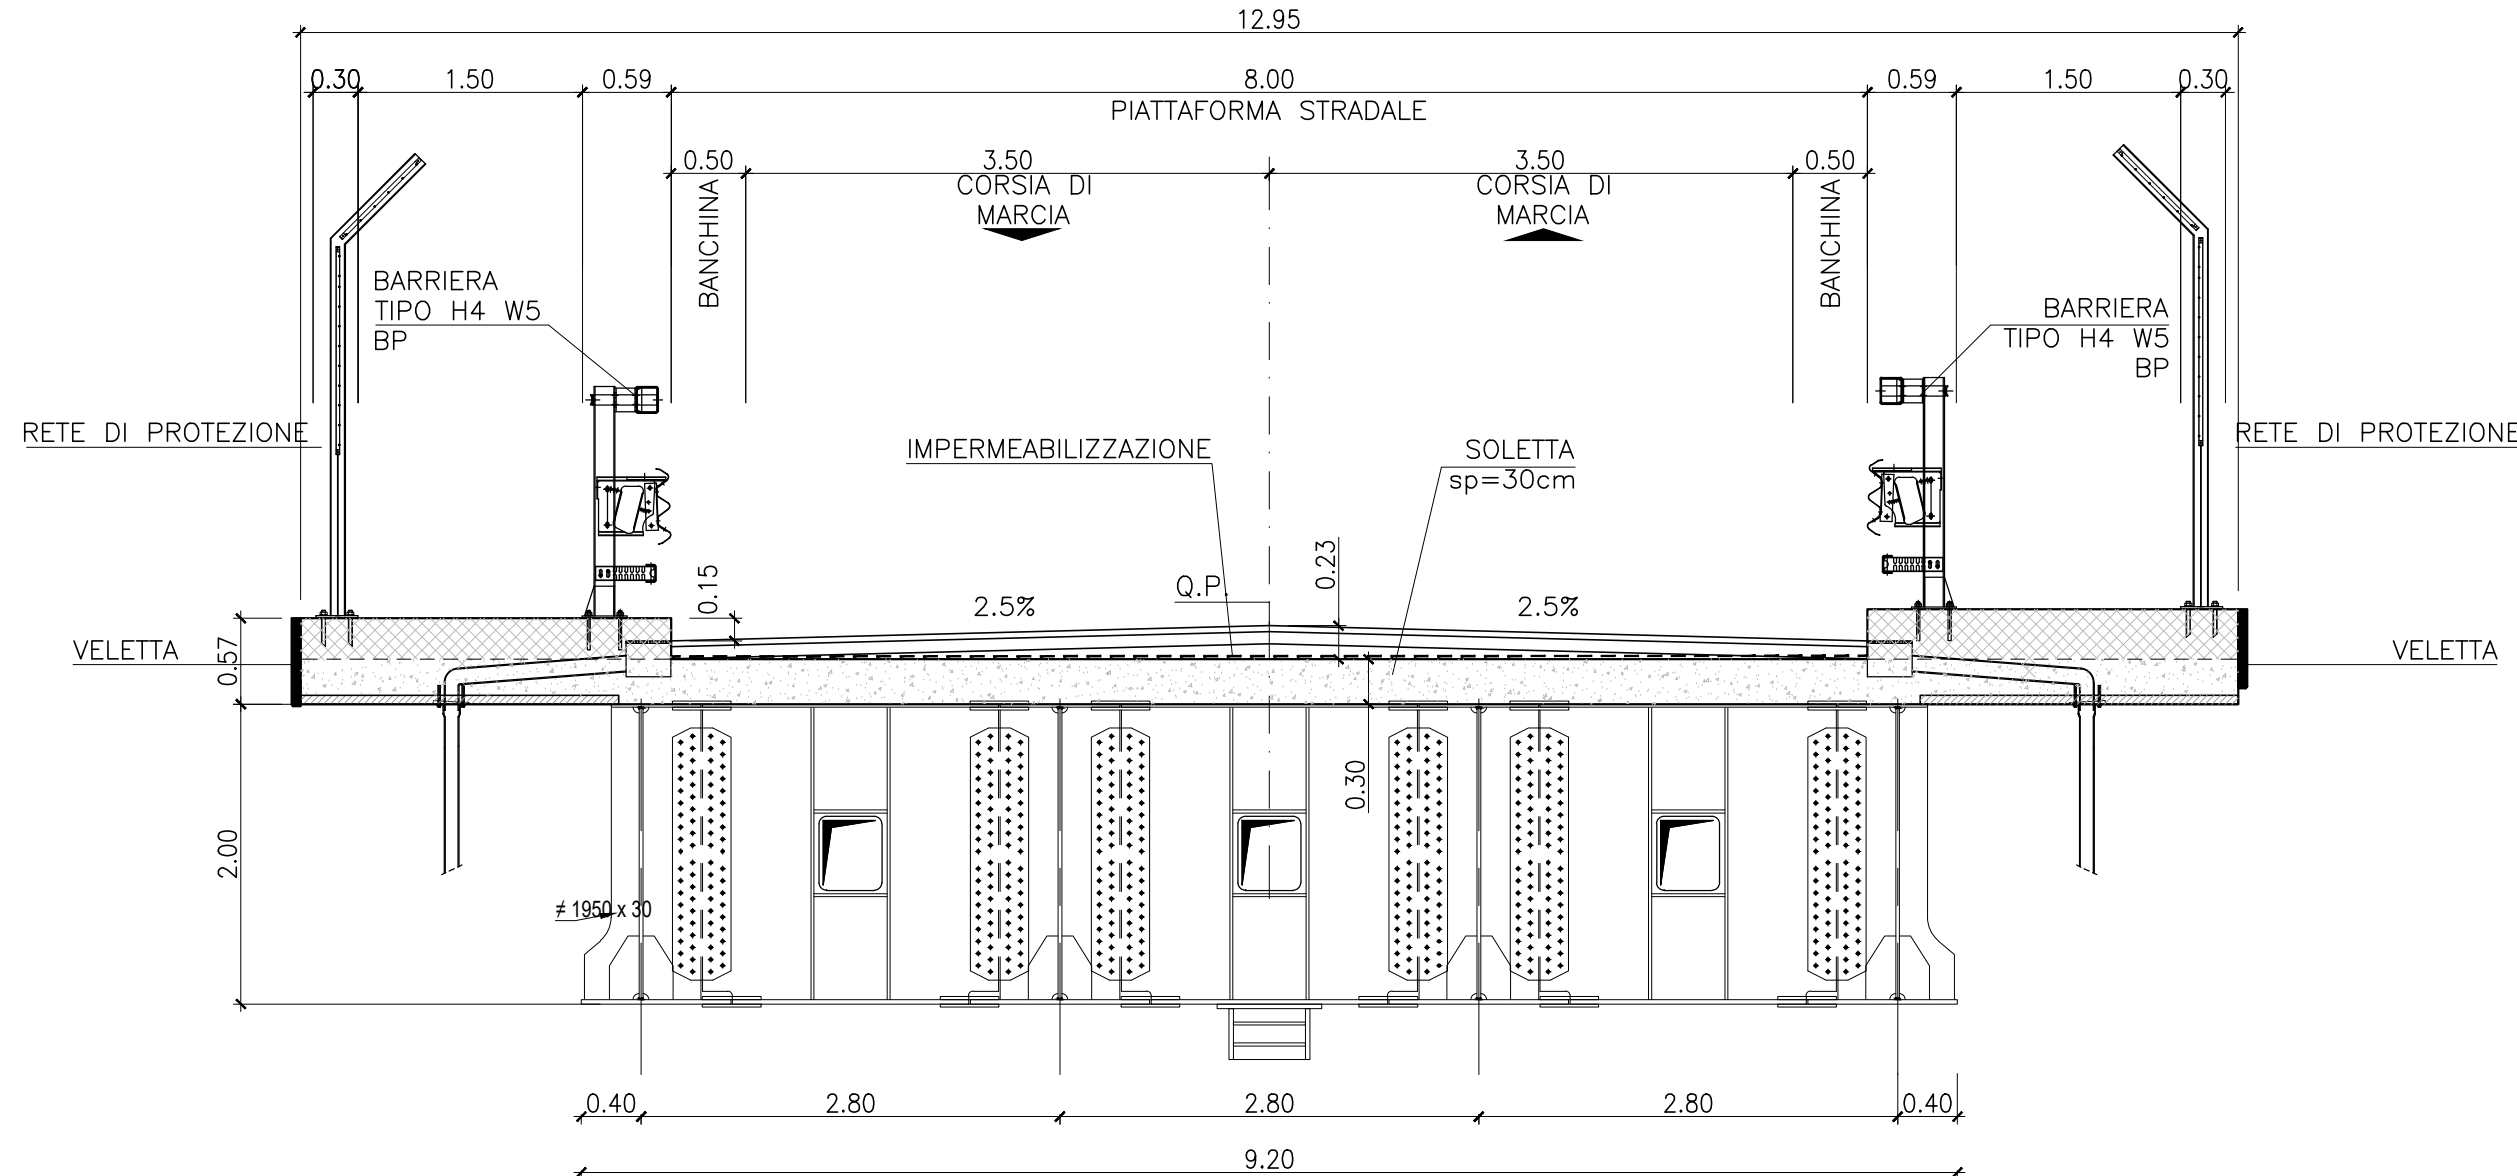

SEZIONE TRASVERSALE ASSE SPALLA - scala 1:50

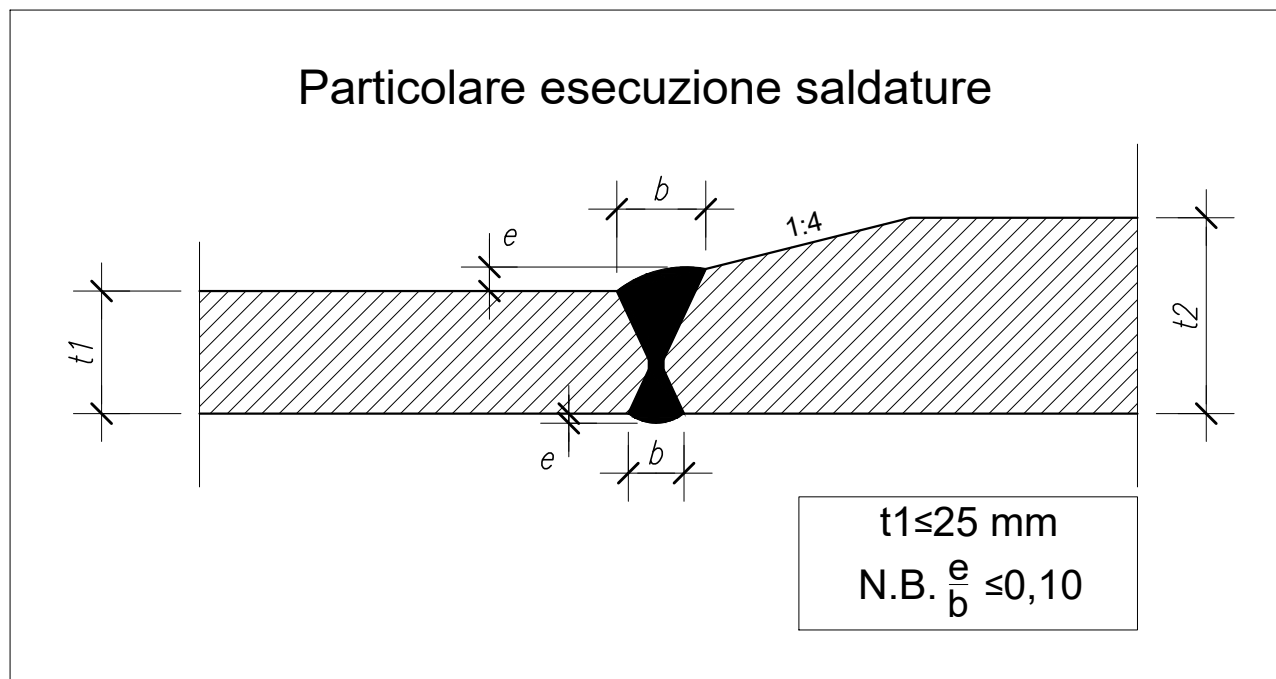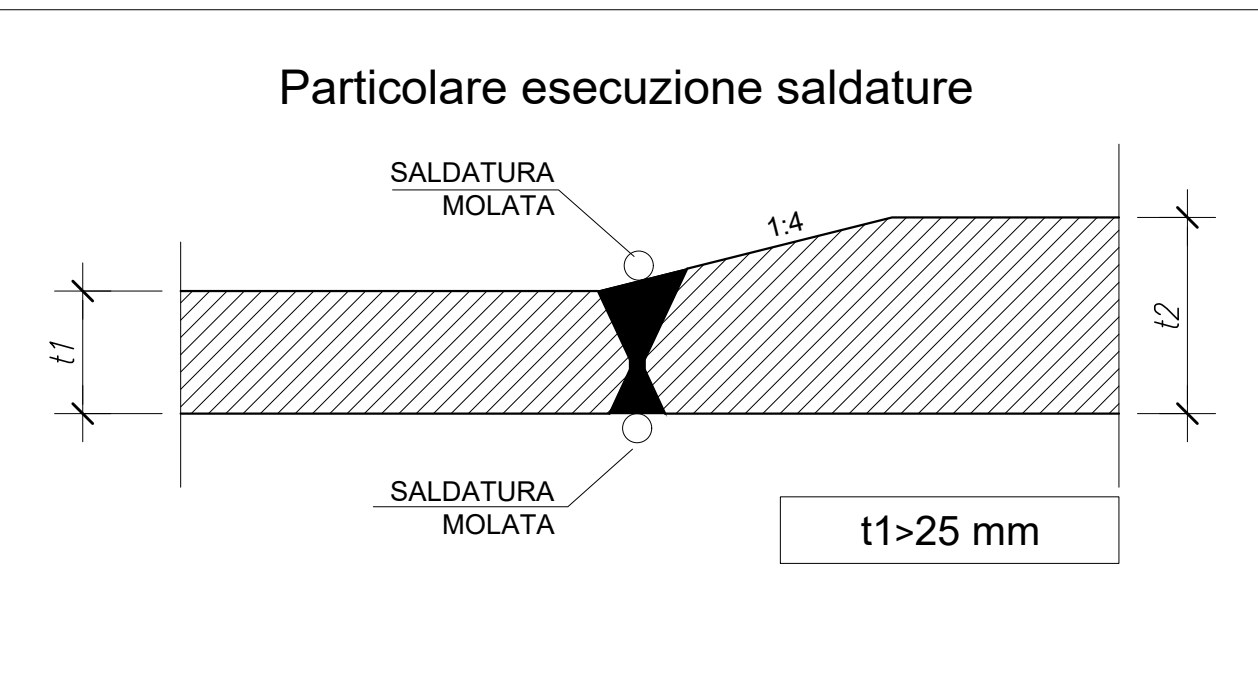


TIPO	Altezza trave H [mm]	Piattabanda superiore		Piattabanda inferiore		Anima	
		LARGHEZZA B _{sup} [mm]	SPESSORE S _{sup} [mm]	LARGHEZZA B _{inf} [mm]	SPESSORE S _{inf} [mm]	ALTEZZA h _w [mm]	SPESSORE t _w [mm]
1	2000	500	20	600	20	1960	12
2	2000	500	30	600	30	1940	16

INCIDENZA CARPENTERIA METALLICA 240 kg/mq


PIOLATURE

Tipo "Nelson" Ø24
Acciaio ST 37-3K

TIPO 1
4Ø24/400 mm+2Ø24/400 mm

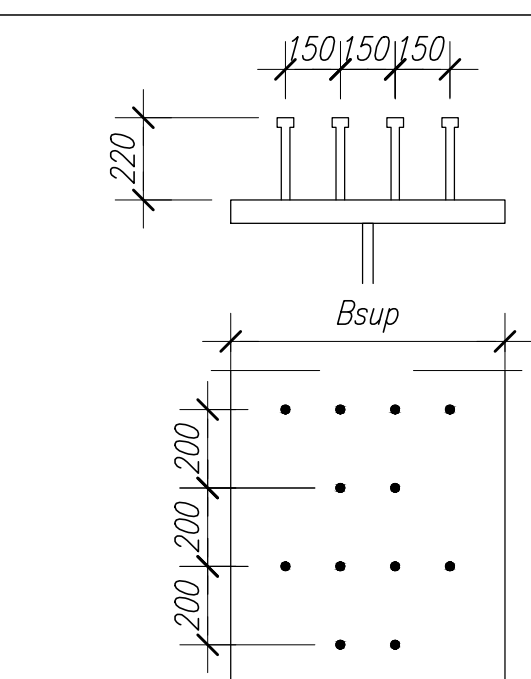

TIPO 2
4Ø24/200 mm

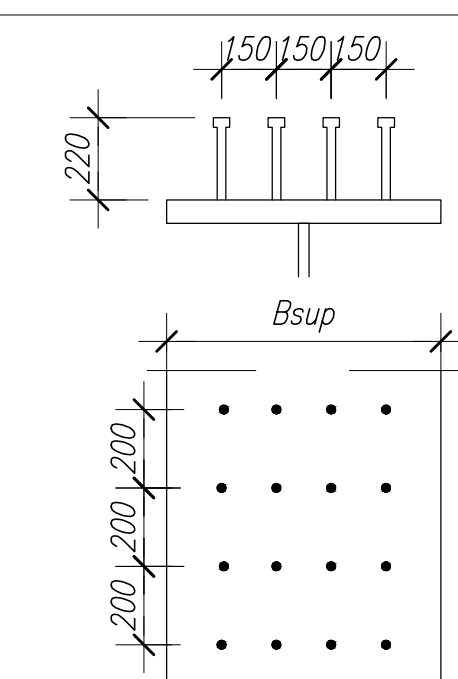

COLLEGAMENTO	S1		S2	
	t1-t2		t1-t1	
SPESSORI FLANGE SUPERIORI (mm)	t1-t2		t1-t1	
SPESSORI ANIME (mm)	t1-t2		t1-t1	
SPESSORI FLANGE INFERIORI (mm)	t1-t2		t1-t1	
Particolari saldature (scala 1:5)				

*t1<t2

COMITENTE
RFI
R.F.E. FERROVIARIA ITALIANA

SOGGETTO TECNICO

DIREZIONE STAZIONI - INGEGNERIA E INVESTIMENTI

PROGETTAZIONE

MANDATARIA

CODING S.R.L.

GENERAL ENGINEERING & PLANNING

POLITECNICA S.R.L.

SOC. COOP.

SWS ENGINEERING S.P.A.

MANOWITE

POLITECNICA S.R.L.

SWS ENGINEERING S.P.A.

CAVALCAFERROVIA

Carpenteria impalcato

varie

PROGETTO

ANNO

SOTTOPR.

LIVELLO

NOME DOC.

TIPO DOC.

SCALA

NUM.

REV.

Rev.

Descrizione

Redatto

Verificato

Approvato

Data

Autore

Disegnato

Verificato

Approvato

Data

Autore

Disegnato

