VISTA DALL'ALTO
Scala 1:100

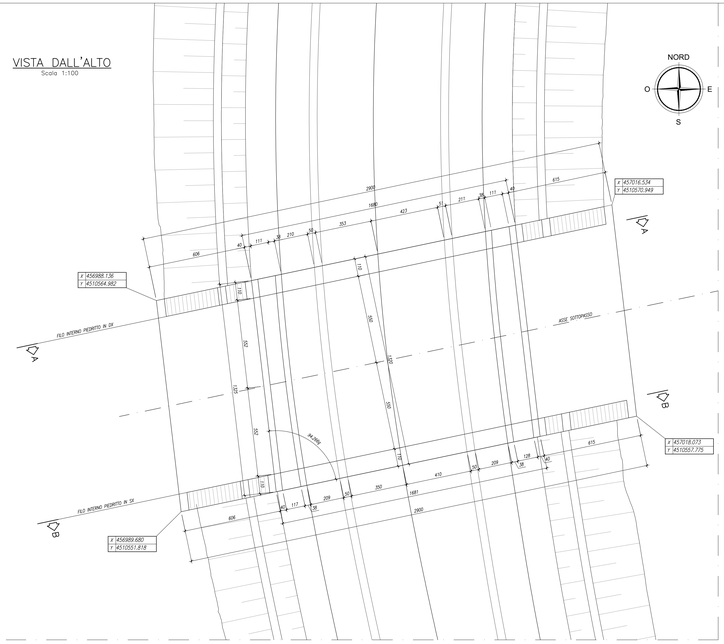

PIANTA SPICCATI
Scala 1:100

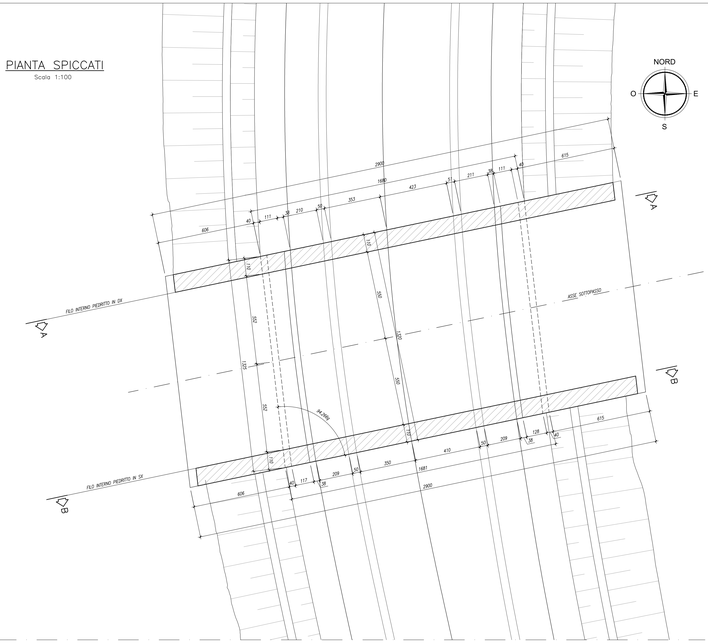

SEZIONE LONGITUDINALE IN ASSE STRADA
Scala 1:50

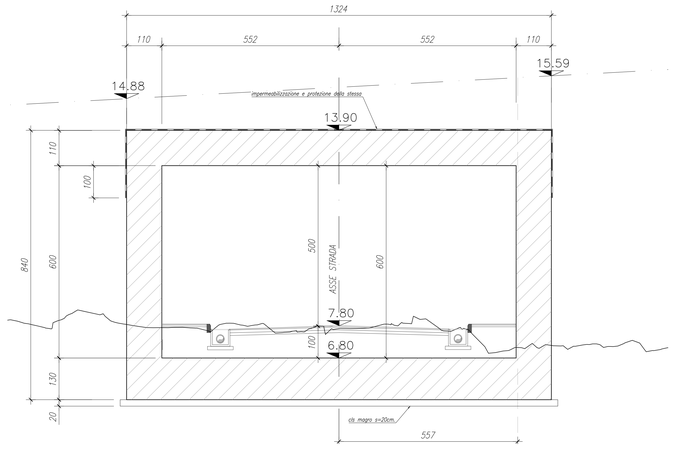

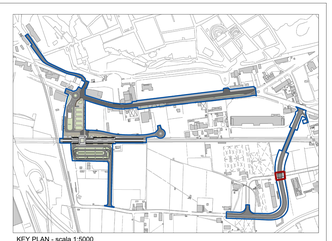

SEZIONE A–A IN DX
Scala 1:50

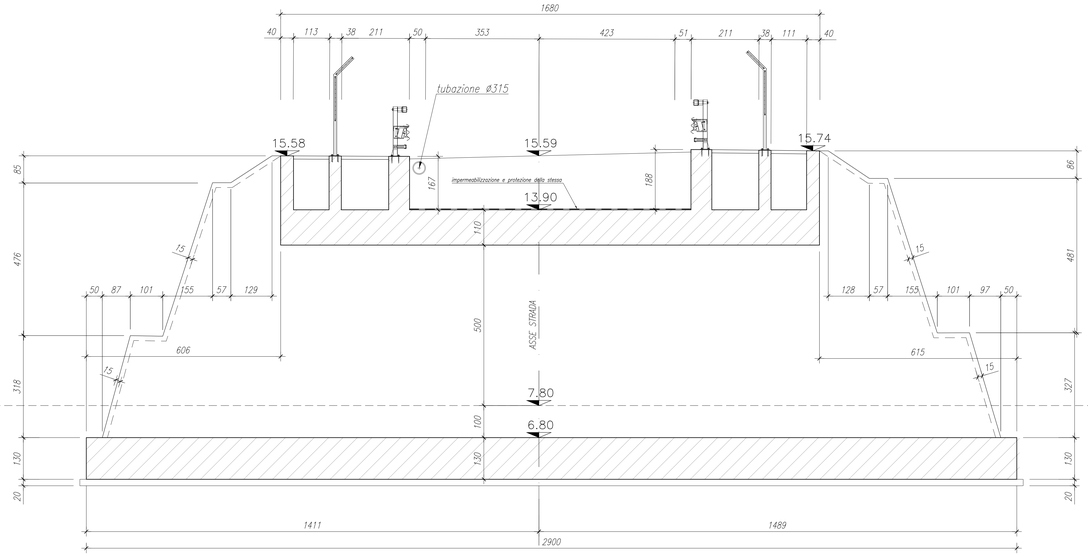

SEZIONE A–A IN SX
Scala 1:50

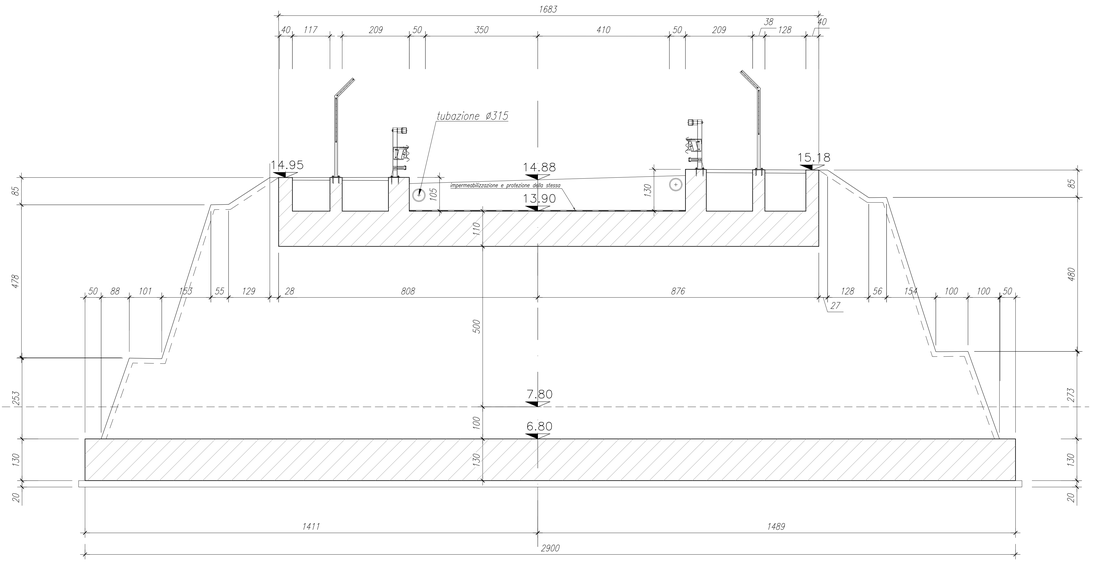

TABELLA MATERIALI
Per quanto riguarda le specifiche tecniche sui materiali si rimanda all'apposito elaborato
3I0U20GS10PM0A0A0001A

COMMITTENTE
RFI RETE FERROVIARIA ITALIANA

SOGGETTO TECNICO
DIREZIONE STAZIONI - INGEGNERIA E INVESTIMENTI

PROGETTAZIONE
MANDATARIA
CODING S.R.L.
MANDANTE
POLITECNICA SOC. COOP.
SWS ENGINEERING S.P.A.

HUB DI INTERSCAMBIO FERROVIARIO DI POMPEI
PROGETTO DEFINITIVO

STRUTTURE
SOVRAPPASSO STRADALE SU VIA STABBIANA
Pianta, sezione longitudinale e sezione trasversale

SCALA: varie

PROGETTO	ANNO	SOTTOPR.	LIVELLO	NOME DOC.	TIPO DOC.	SCALA	NUM.	REV.
3205	20	S01	PD	PMSV	PZ	SV	E0 1A	

Rev.	Descrizione	Redatto	Verificato	Approvato	Data	Autorizzato Progettista	Data
A	Emissione	I.Landgro	L.Nardoni	P.Iacarelli	dic. 2020	G.Gobbi	dic. 2020

Controllo Qualità

	Verificato	Approvato	Autorizzato	Soggetto Tecnico	Data	Referente di Progetto	Data
QA							
IL	M.Stabile	P.Iacarelli	R. Vangeli	G.Gobbi	dic. 2020	A.Martino	
QC							

POSIZIONE ARCHIVIO

UNICA	SEDE TECNICA	NOME DOC.	NUMERAZIONE

Verificato a Campione	Data	Convalidato	Data	Archiviato	Data