
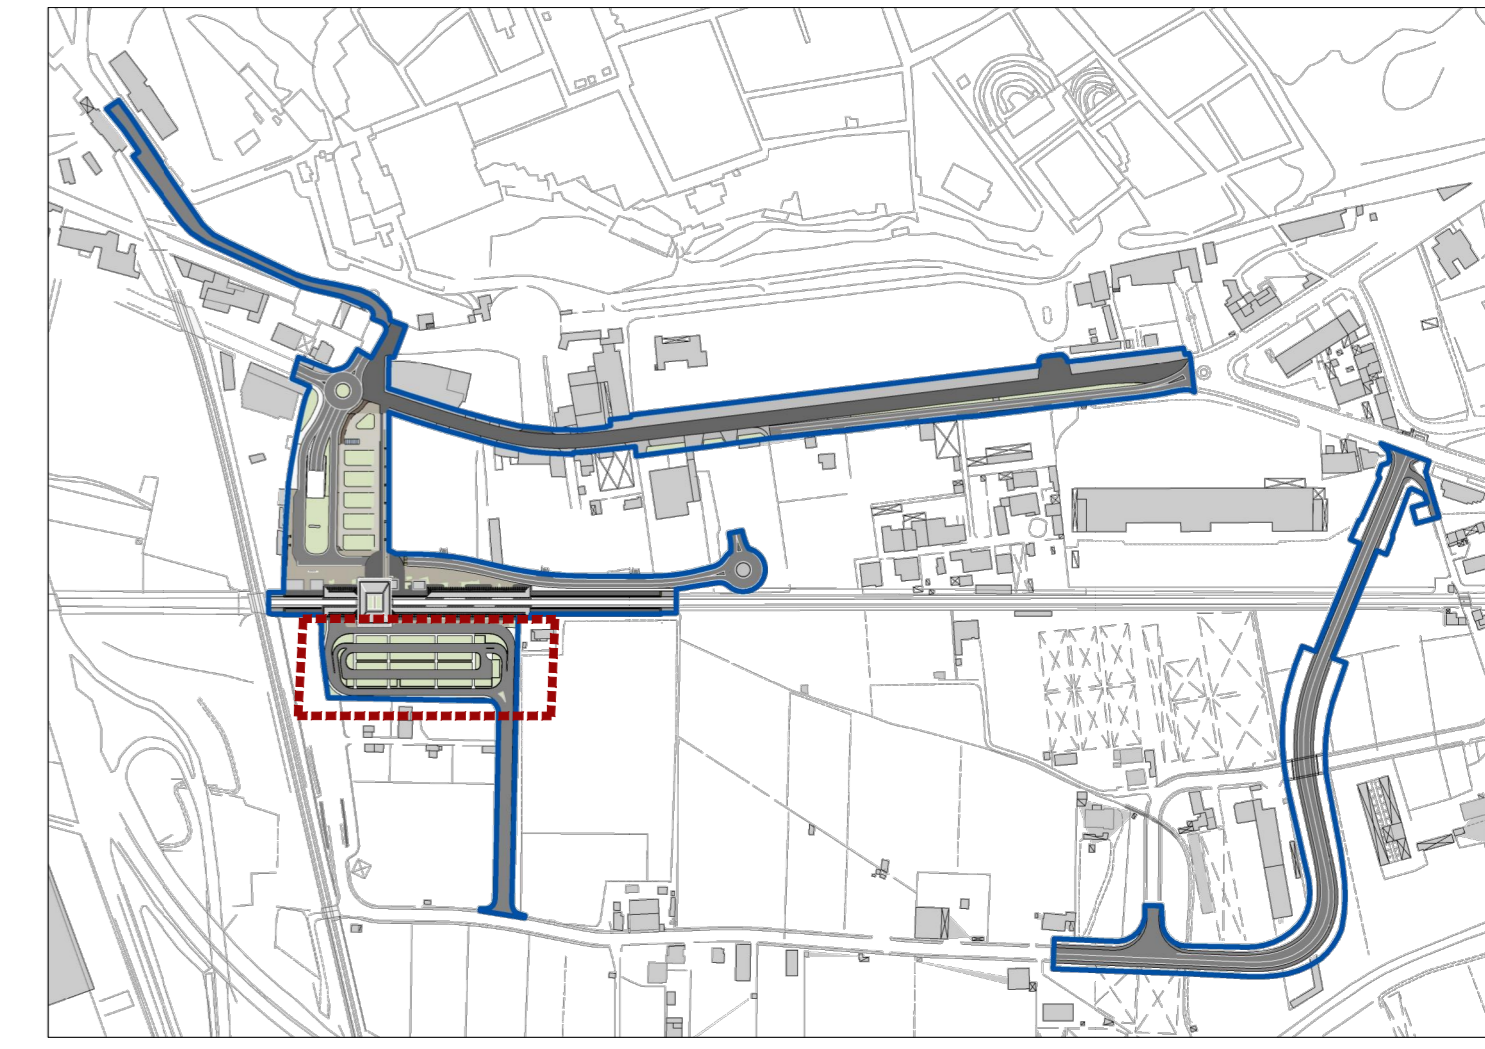


Vasca di accumulo
80 mc. Dim.800x250x260.
Il volume si riferisce alla combinazione
delle 2 vasche
Manufatto del troppo pieno

Vasca Imhoff da 180 a.e.

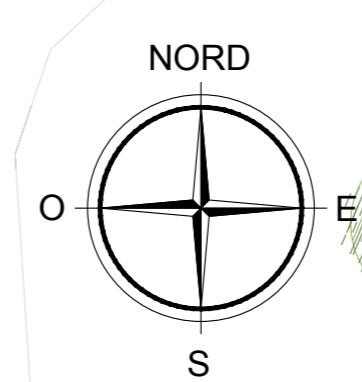

KEY PLAN - scala 1:5000

LEGENDA

- PEAD 75
- PEAD 200
- PEAD 315
- PEAD 400
- PEAD 500
- PEAD 630
- DN 250 IN ACCIAIO
- PLUVIALE DN 110
- FOSSO DI GUARDIA IN TERRA A SEZIONE TRAPEZIA 50x50cm
- ACQUEDOTTO ESISTENTE
- FOGNATURA ESISTENTE
- LIMITE DI INTERVENTO
- POZZETTO DI ISPEZIONE 60x60cm IN CLS ARMATO VIBROCOMPRESSO CON CHIUSINO A RIEMPIMENTO
- POZZETTO DI ISPEZIONE 100x100cm IN CLS ARMATO VIBROCOMPRESSO CON CHIUSINO IN GHISA
- CADITOIA 60x60cm IN CLS ARMATO VIBROCOMPRESSO CON CHIUSINO IN GHISA
- GRIGLIA RACCOLTA ACQUE RAMPA PEDONALE

Nodo monte	Nodo valle	L [m]	P [%]	K _s [mm/s ^{1/3}]	B/DN [mm]	H monte [m s.l.m.]	H valle [m s.l.m.]
S3'	S3	27.00	0.20%	80	315	6.071	6.017
S3	S2	90.00	0.20%	80	500	6.017	5.837
S2	S1	38.00	0.20%	80	630	5.837	5.761
S1	L9	8.00	0.37%	80	630	5.761	5.745
S3'	S4	34.00	0.20%	80	315	6.071	5.945
S4	L9	100.00	0.20%	80	315	5.945	5.745
S7	S6	82.00	1.75%	80	315	6.073	5.909
S6	S5	5.25	0.20%	80	400	5.909	5.817
S7	S8	24.00	0.20%	80	315	6.073	6.025
S8	S9	83.00	0.20%	80	315	6.025	5.895
S9	S5	21.00	0.20%	80	400	5.895	5.817
S5	L9	36.00	0.20%	80	500	5.817	5.745

COMMITTENTE
RFI
RAILWAY INFRASTRUCTURE ITALY

SOGGETTO TECNICO
DIREZIONE STAZIONI - INGEGNERIA E INVESTIMENTI

PROGETTAZIONE
MANDATARIA: **CODING** GENERAL ENGINEERING & PLANNING
MANDANTE: **POLITECNICA** S.p.A. S.p.A. S.p.A.
CODING S.R.L. POLITECNICA SOC. COOP. SWS ENGINEERING S.P.A.

HUB DI INTERSCAMBIO FERROVIARIO DI POMPEI
PROGETTO DEFINITIVO

VIABILITA' NUOVA PARCHEGGIO
Planimetria di drenaggio

SCALA: 1:100

PROGETTO: 3/2/05 ANNO: 20 SOTTOPR.: S01 LIVELLO: PD NOME DOC: PMPK TIPO DOC: PI SCALA: SA NUM. REV: E01A

Rev	Descrizione	Redatto	Verificato	Approvato	Data	Autorizzato	Data
A	Emissione	L. Nardone	L. Nardone	G. Doppa	16/11/20	G. Doppa	16/11/20

Controllo Qualità
CA: Verificato, CC: Giampollo, Approvato: R. Vangel, Soggetto Tecnico: L. Nardone, Data: 16/11/20, Referente di Progetto: G. Doppa, Data: 16/11/20

POSIZIONE ARCHIVIO
LINEA: [] SEDE TECNICA: [] NOME DOC: [] NUMERAZIONE: []
Verificato e Transmesso: [] Data: [] Convalidato: [] Data: [] Archiviato: [] Data: []