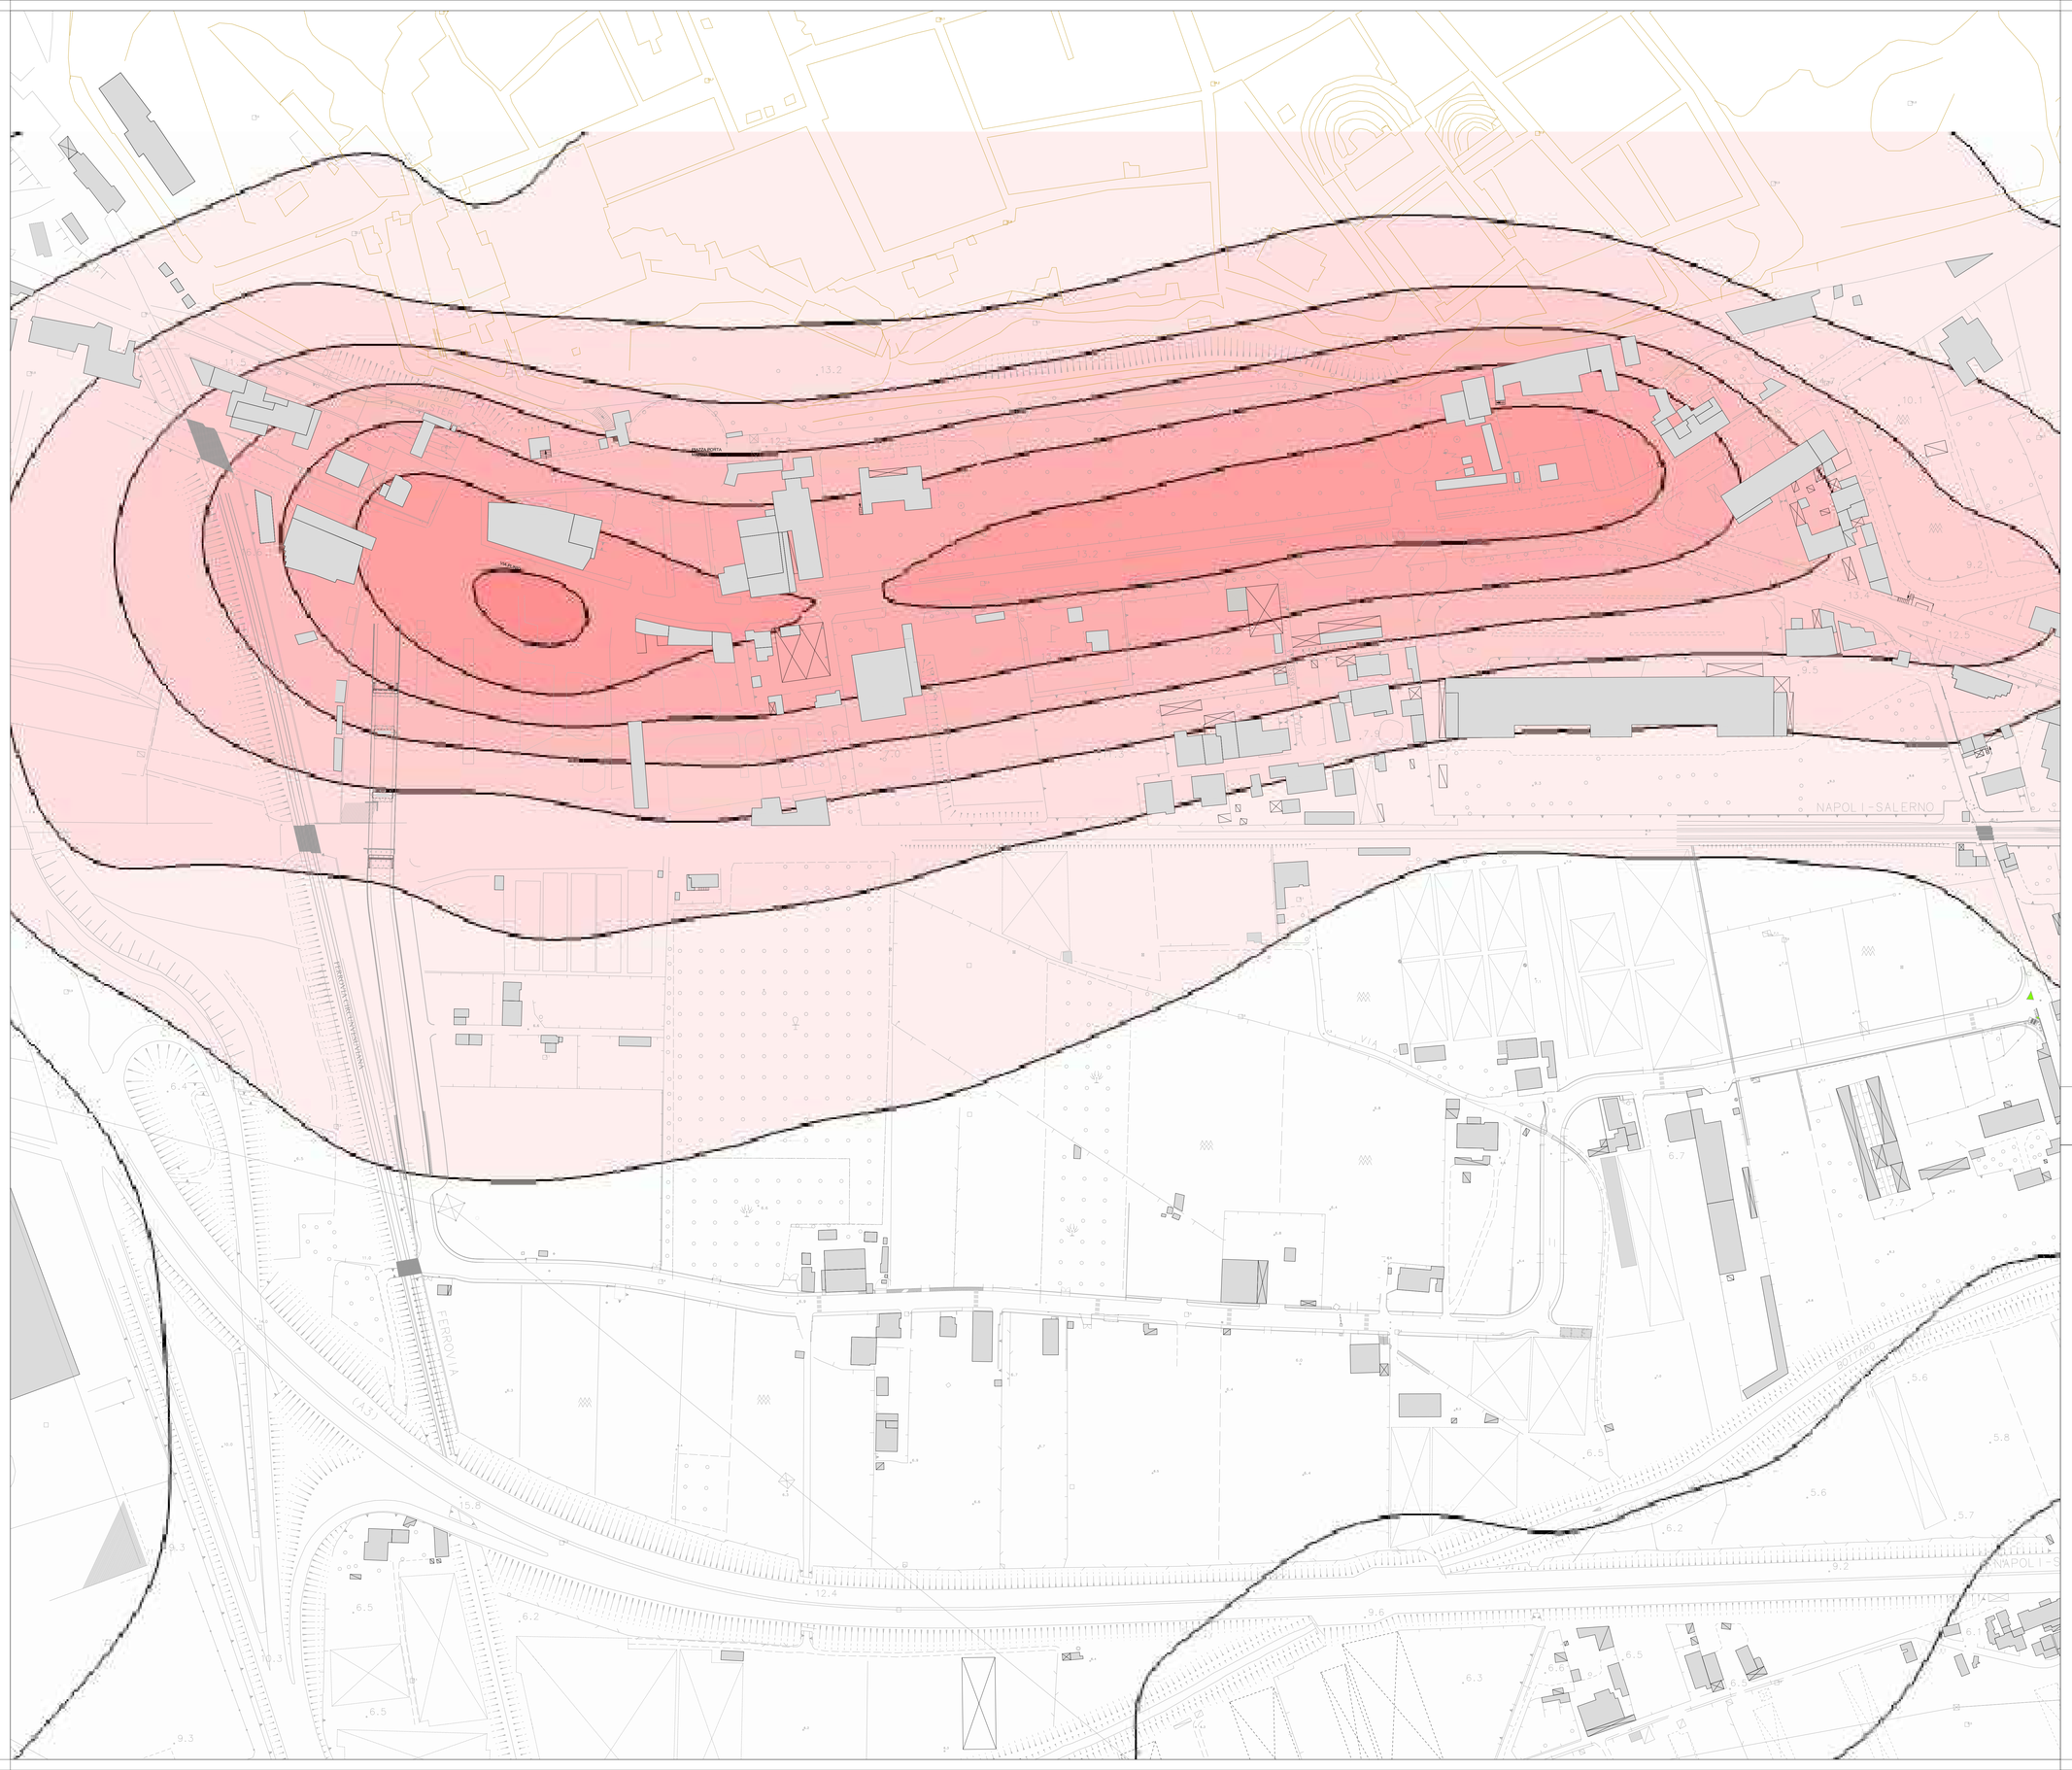

COMMITTENTE

RFI RETE FERROVIARIA ITALIANA

SOGGETTO TECNICO

DIREZIONE STAZIONI - INGEGNERIA E INVESTIMENTI

PROGETTAZIONE

MANDATARIA

CODING GENERAL ENGINEERING & PLANNING

CODING S.R.L.

MANDANTE

POLITECNICA BUILDING FOR HUMANS

POLITECNICA SOC. COOP.

SWS

SWS ENGINEERING S.P.A.

HUB DI INTERSCAMBIO FERROVIARIO DI POMPEI

PROGETTO DEFINITIVO

AMBIENTE

ANTE OPERAM ATMOSFERA CO

SCALA 1:1000

PROGETTO	ANNO	SOTTOPR.	LIVELLO	NOME DOC.	TIPO DOC.	SCALA	NUM.	REV.
3205	20	S01	PD	PM00	AA	S7	E01	A

Rev	Descrizione	Redatto	Verificato	Approvato	Data	Autorizzato il progettista	Data
A	Emissione	D.Chirivì	L.Narciso	P.Luciani	12/10/20	G. Zoppa	12/10/20

Controllo Qualità	Verificato	Approvato	Autorizzato
QA & QC	F.Bisotti	P.Luciani	R. Vangeli

Soggetto Tecnico	Data	Referente di Progetto	Data
F.Bisotti	12/10/20	A.Marino	

POSIZIONE ARCHIVIO

LINEA	SEDE TECNICA	NOME DOC.	NUMERAZIONE
= = = =			

Verificato e Trasmesso	Data	Convalidato	Data	Archiviato	Data