



Piano Stralcio per l'assetto idrogeologico - Rischio Alluvioni, scala 1:10.000

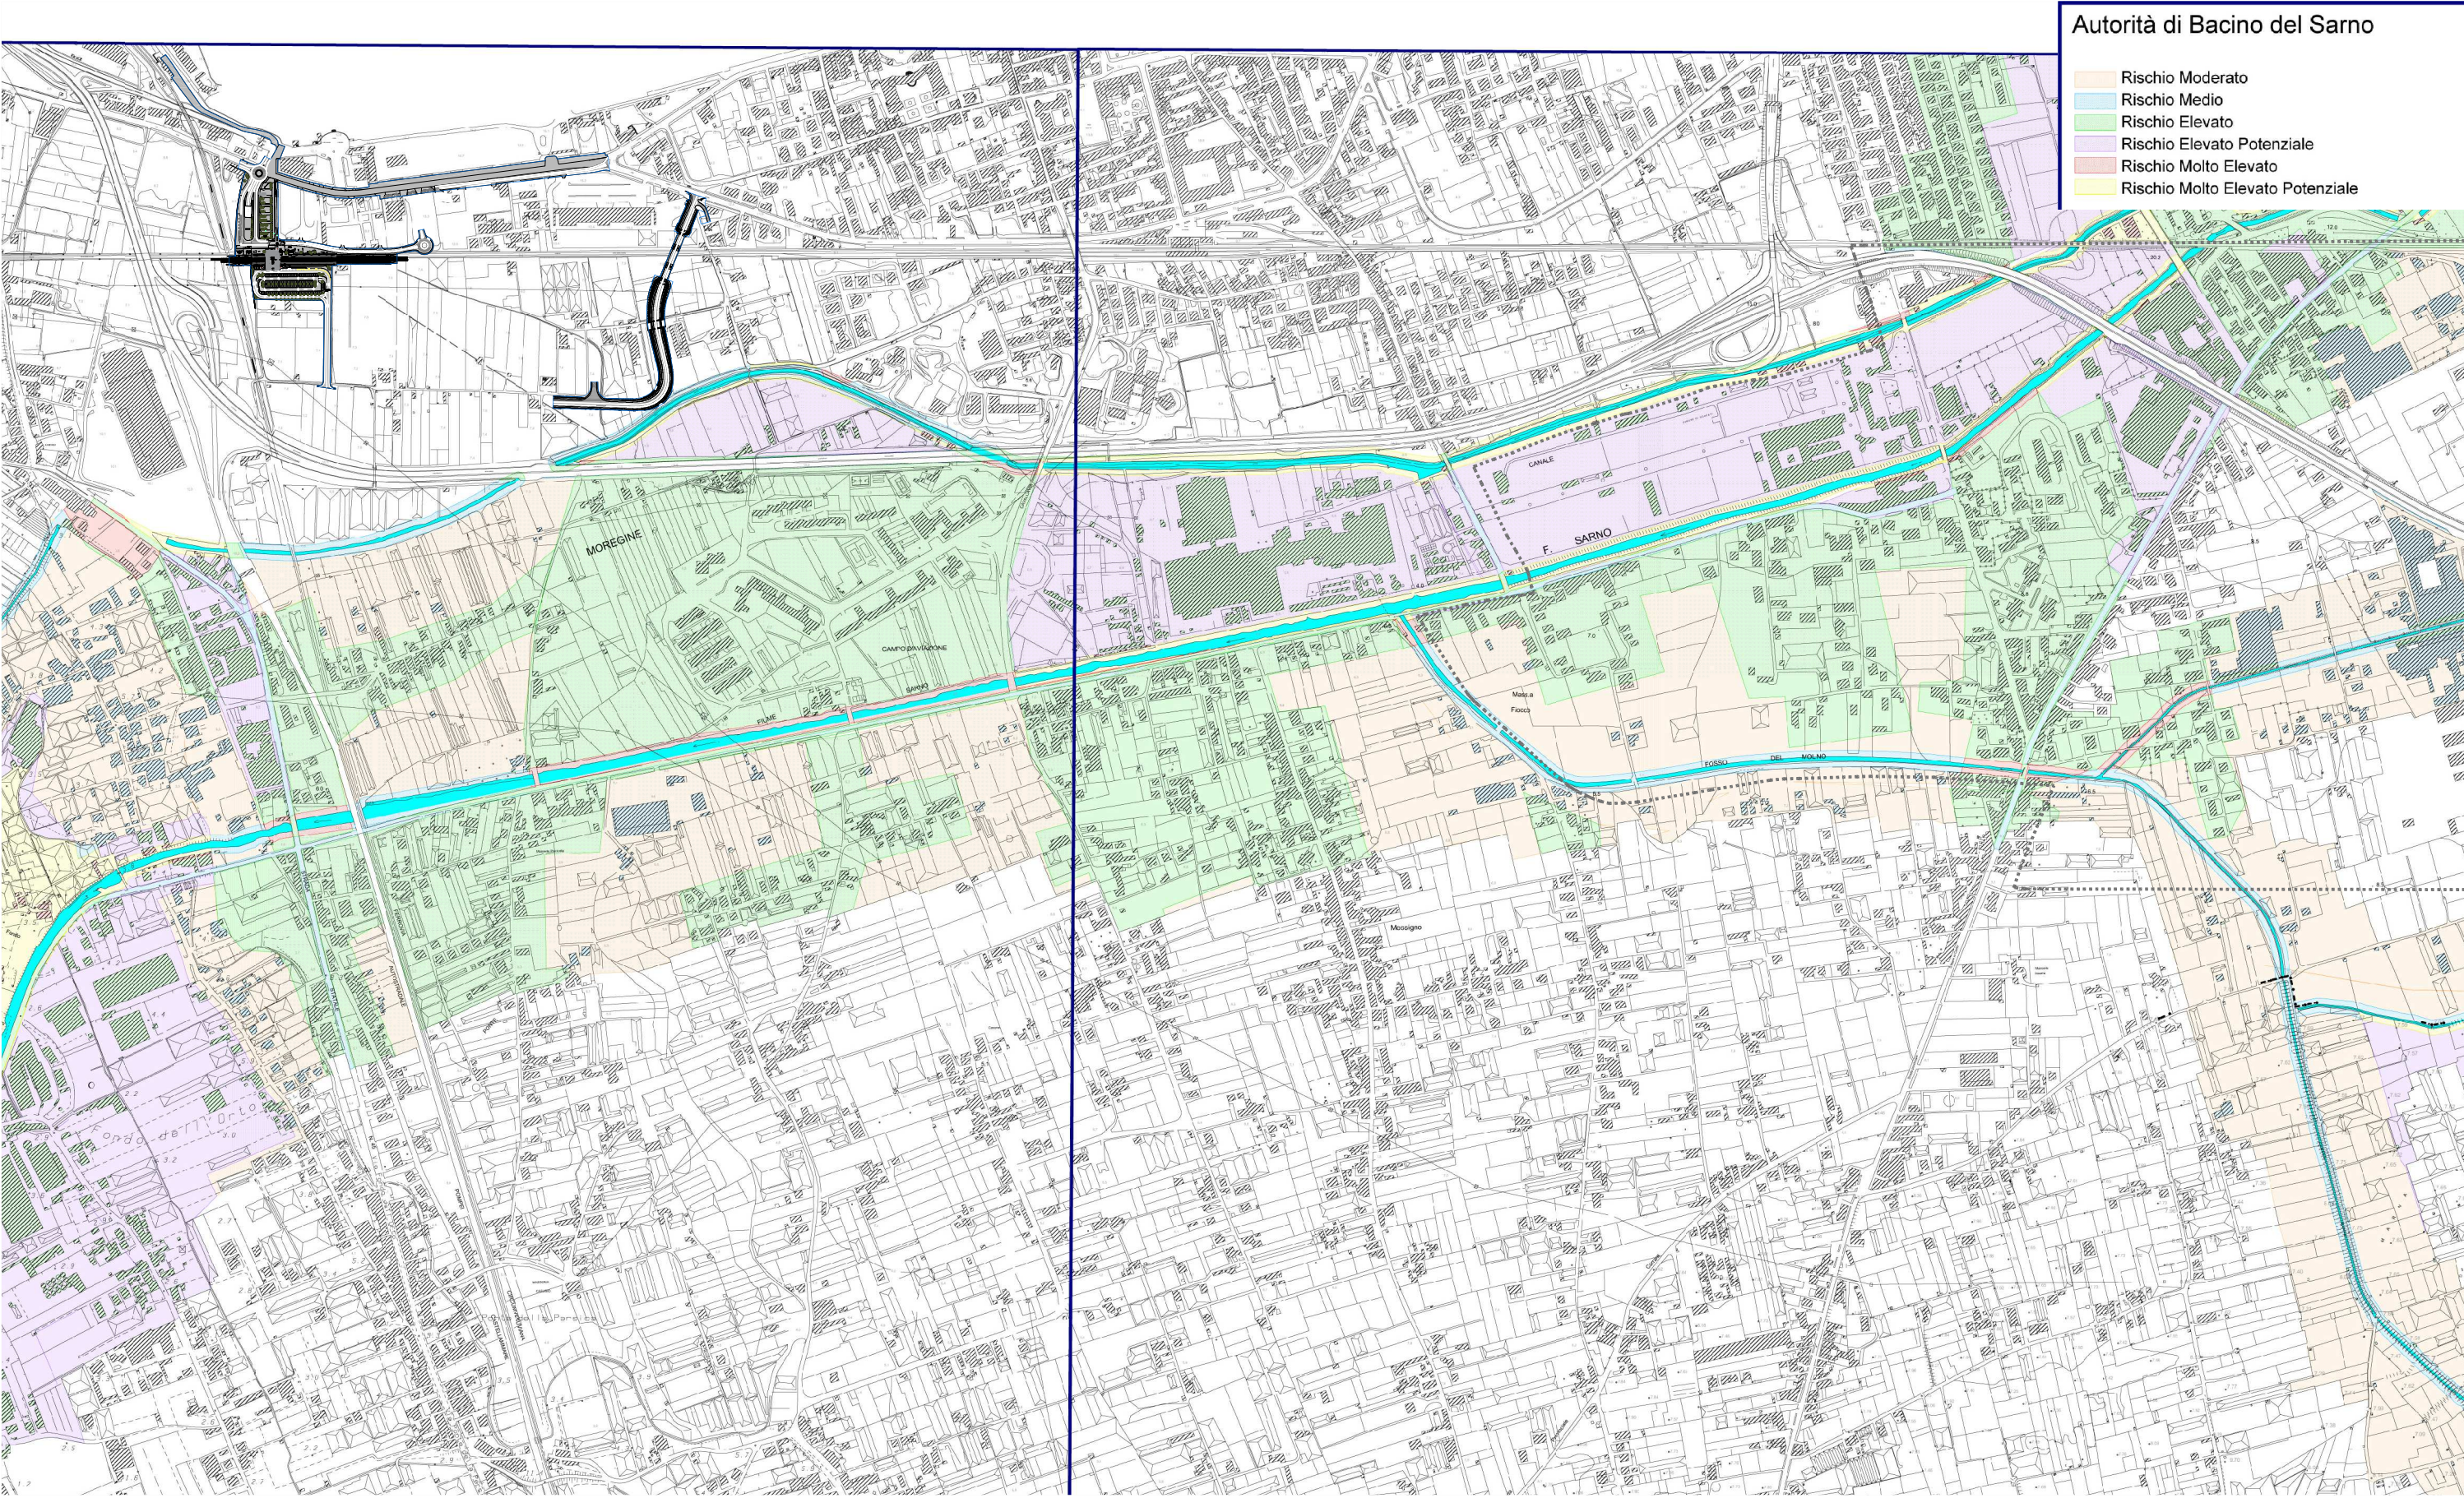

Piano Stralcio per l'assetto idrogeologico - Fasce Fluviali, scala 1:10.000

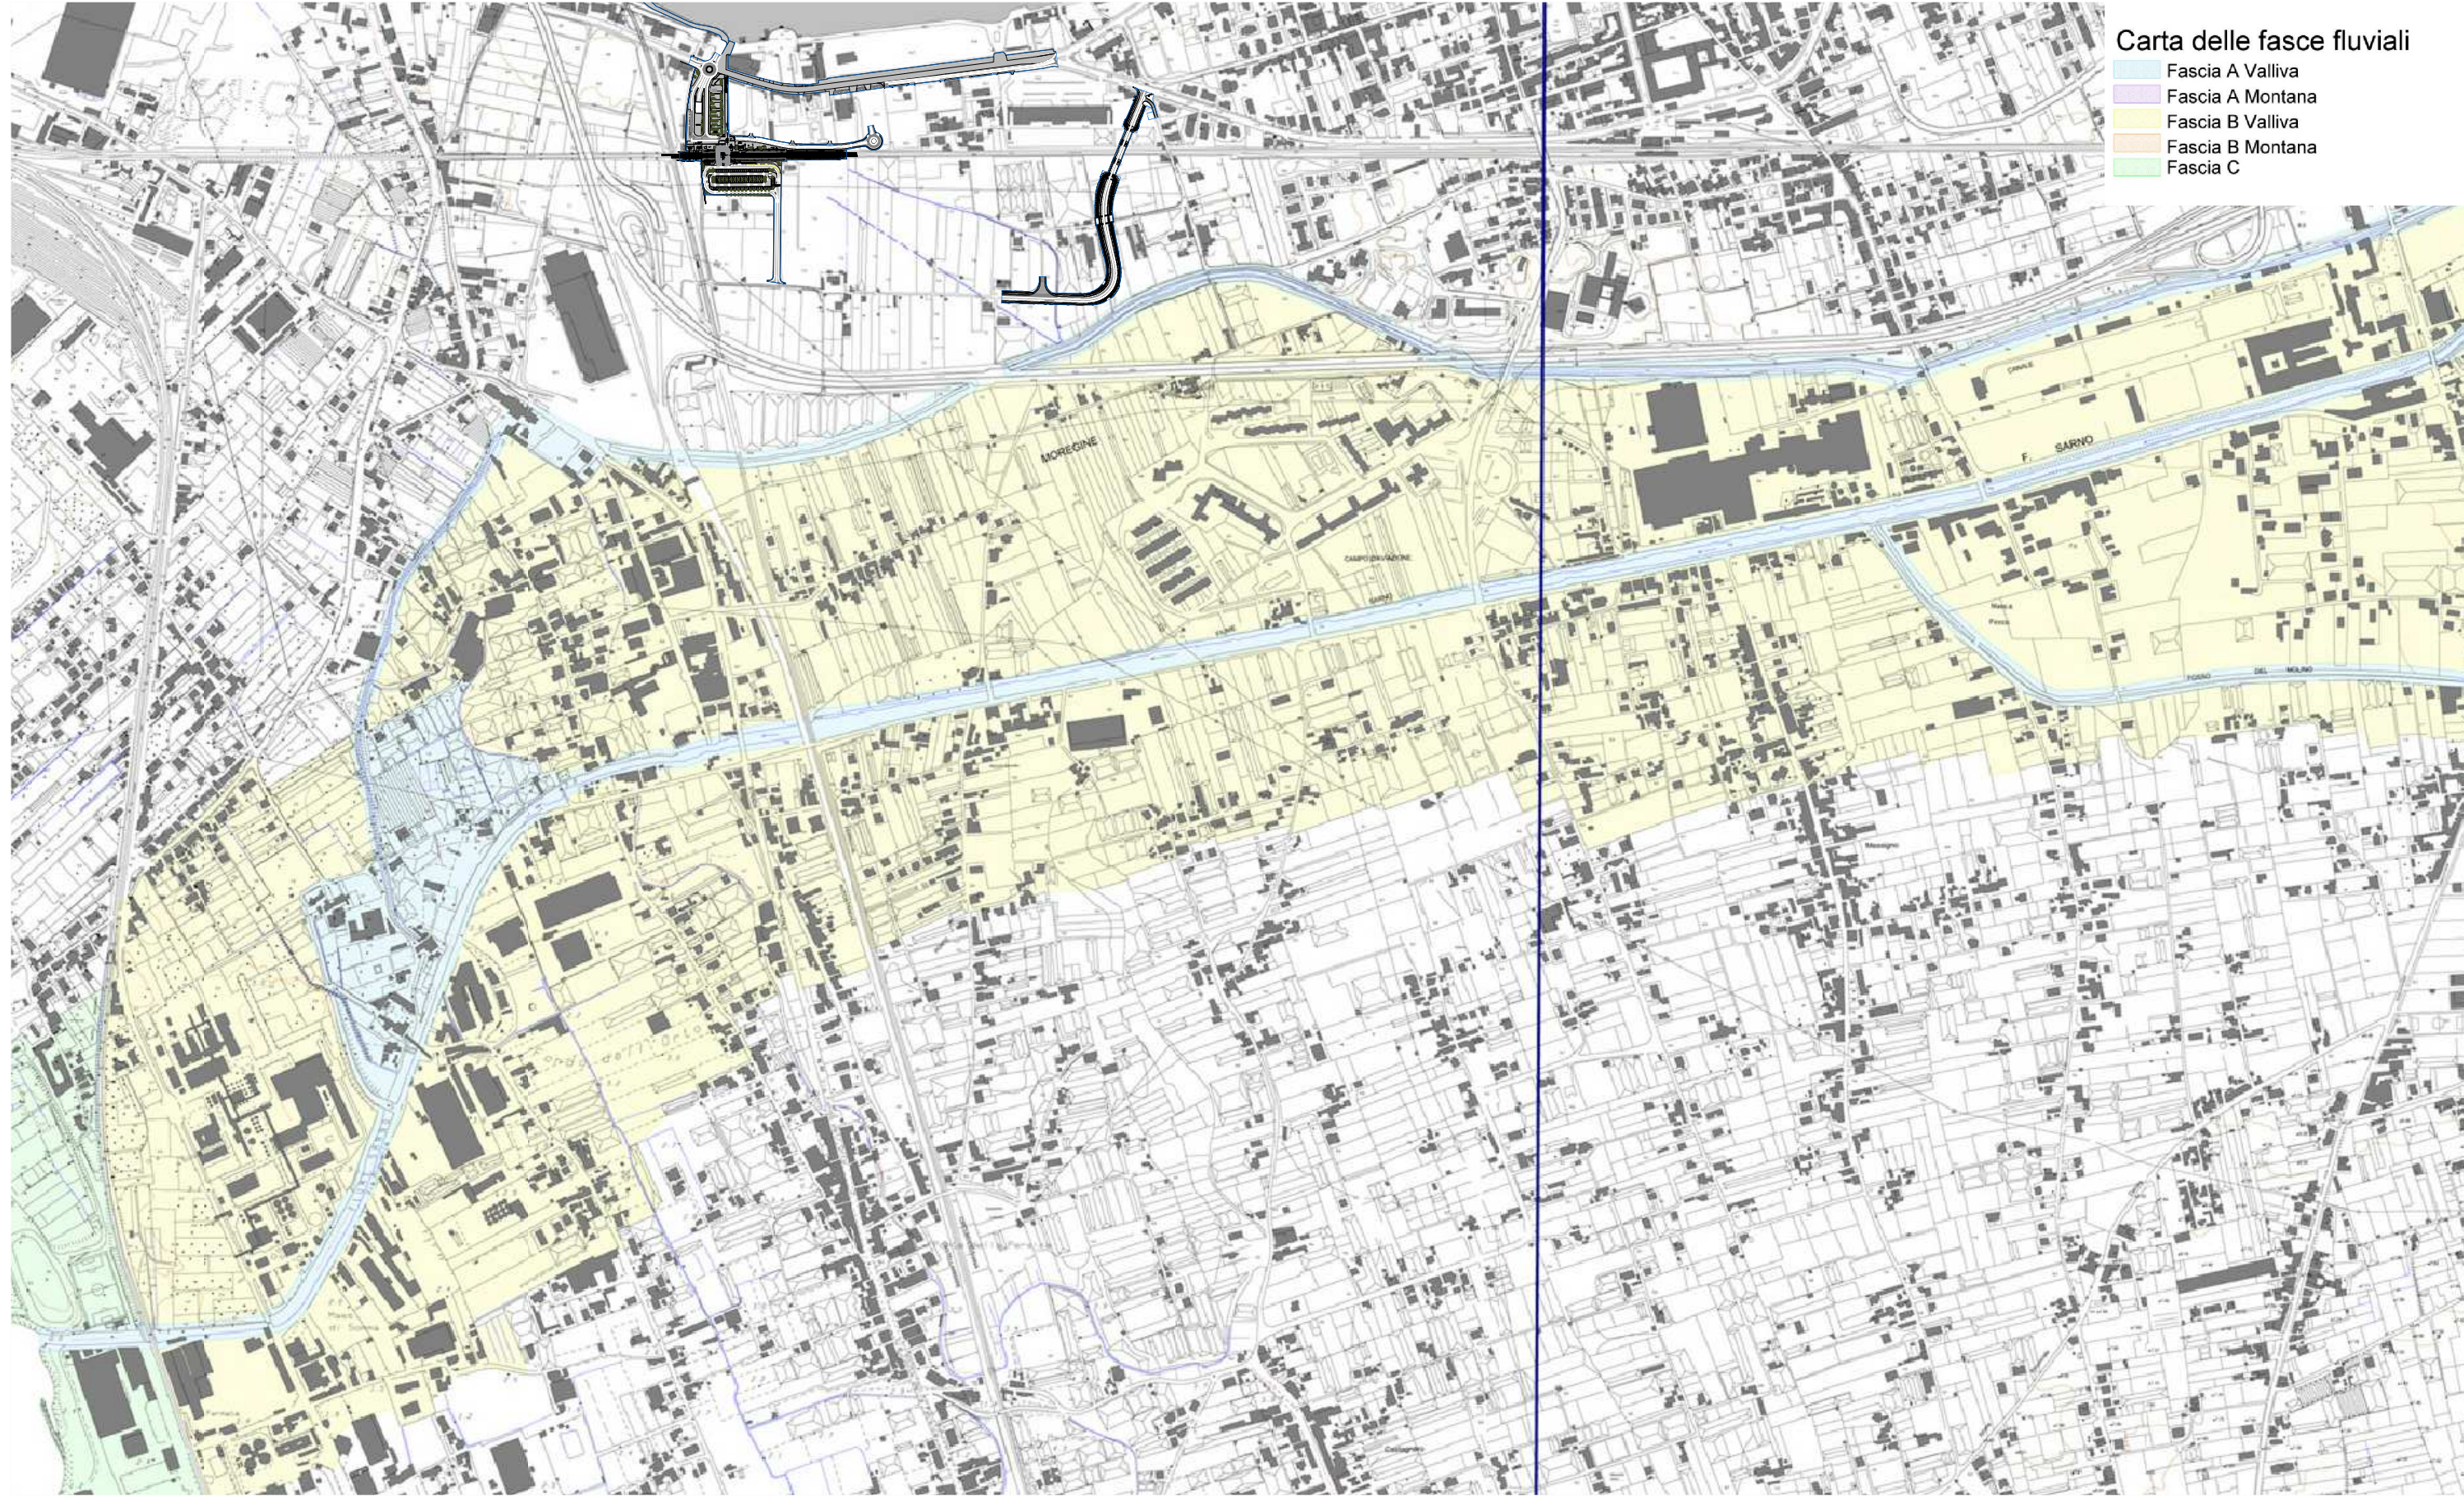

Piano Stralcio per l'assetto idrogeologico - Rischio Frane, scala 1:10.000



COMMITTENTE


RETE FERROVIARIA ITALIANA

SOGGETTO TECNICO

DIREZIONE STAZIONI - INGEGNERIA E INVESTIMENTI

PROGETTAZIONE

MANDATARIA

CODING
GENERAL ENGINEERING & PLANNING

CODING S.R.L.

MANDANTE

POLITECNICA
BUILDING FOR HUMANS

POLITECNICA SOC. COOP.

SWS

SWS ENGINEERING S.P.A.

HUB DI INTERSCAMBIO FERROVIARIO
DI POMPEI
PROGETTO DEFINITIVO

AMBIENTE
Estratti del PAI

SCALA
1:10000

PROGETTO	ANNO	SOTTOPI.	LIVELLO	NOME DOC.	TIPO DOC.	SCALA	NUM.	REV.
3 2 0 5	2 0	S 0 1	P D	P M 0 0	A A	S 4	E 0 1 A	

Rev	Descrizione	Redatto	Verificato	Approvato	Data	Autorizzato il progettista	Data
A	Emissione	D.Corsini	M.C.Fregni	M.Marzone	Dic. 2020	M.Marzone	Dic. 2020

Controllo Qualità

QA & QC	Verificato	Approvato	Autorizzato
	F. Biondi	P. Biondi	V. Biondi

Soggetto Tecnico

Data

Referente di Progetto

Data

Verificato e Transmesso	Data	Convalidato	Data	Archiviato	Data

POSIZIONE ARCHIVIO

LINEA

SEDE TECNICA

NOME DOC.

NUMERAZIONE

1	1	1	1
1	1	1	1
1	1	1	1